




1e verdieping 3.420+

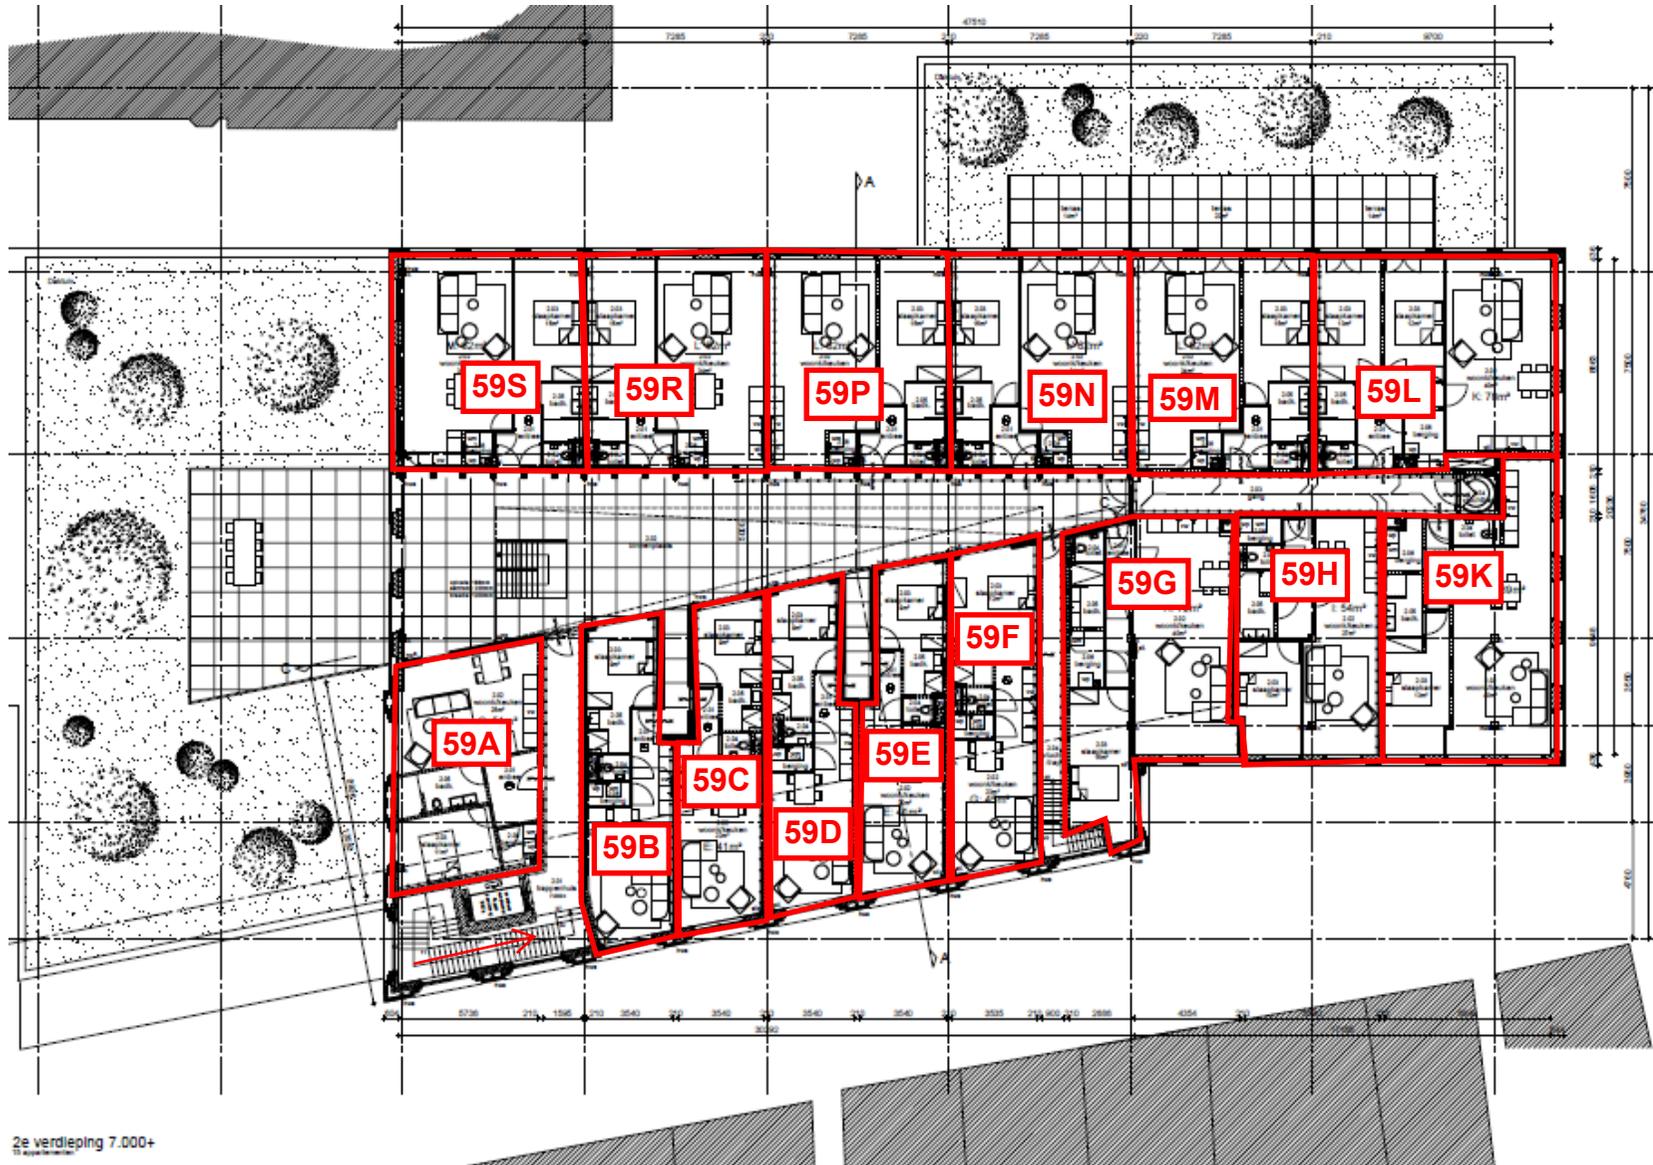

2e verdieping 7.000+

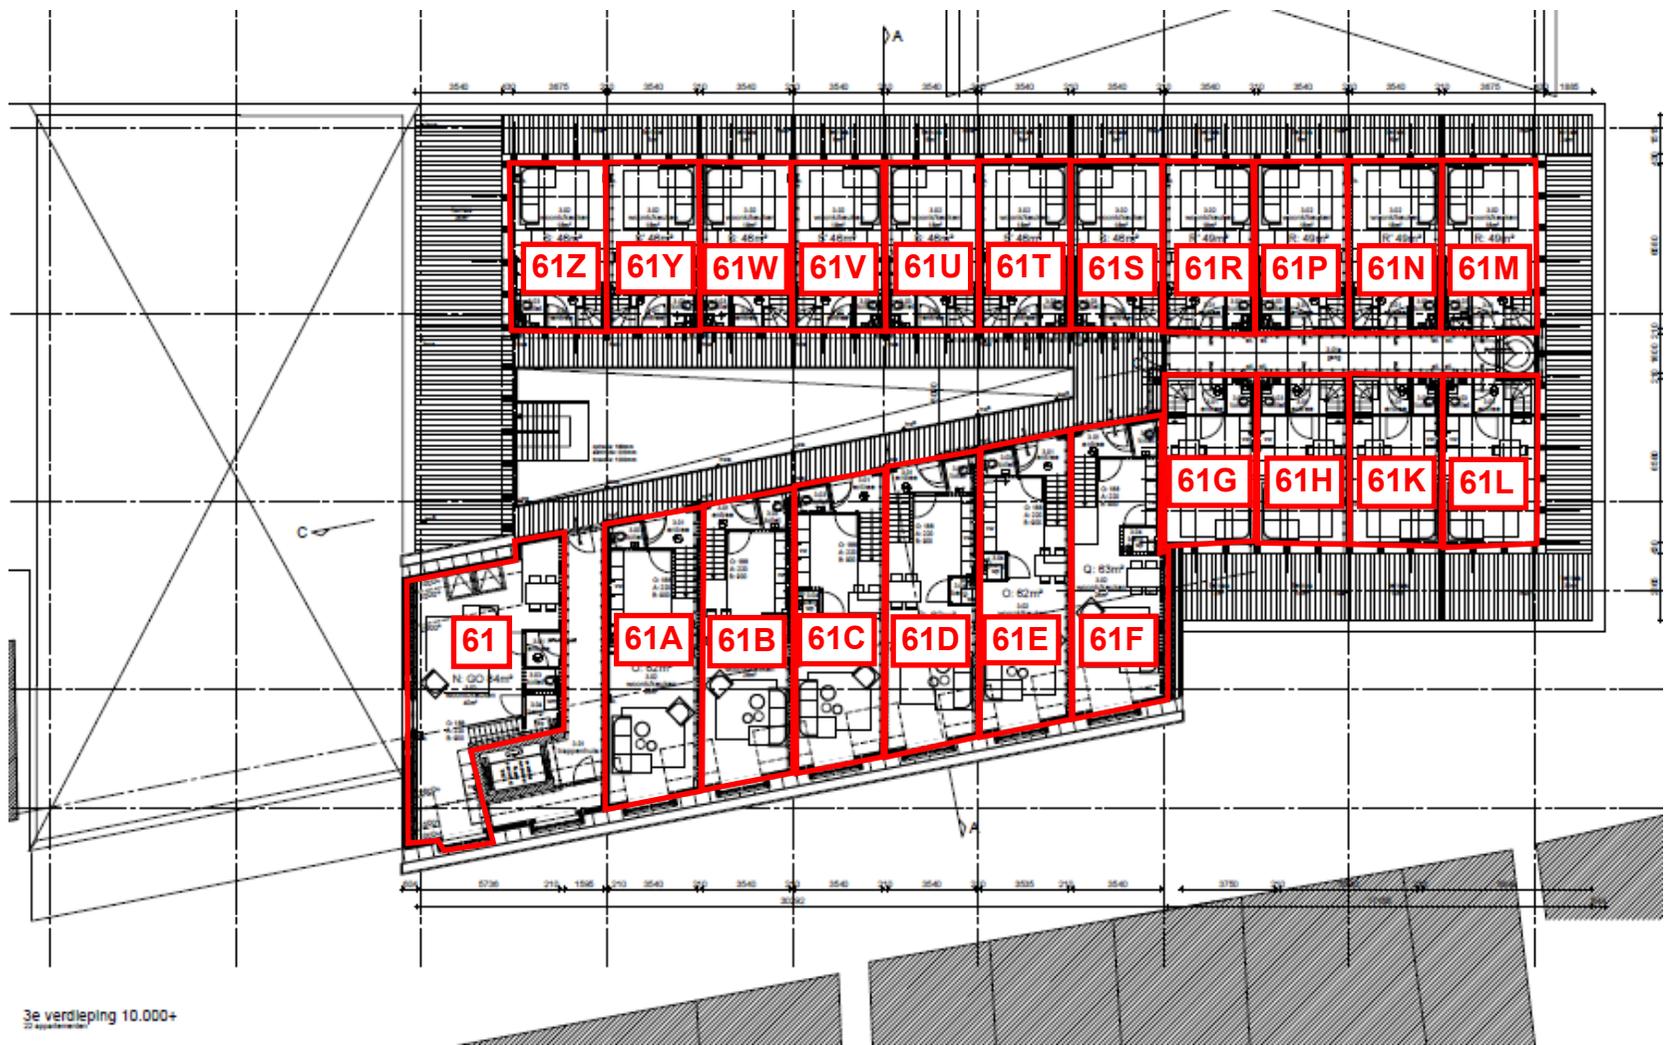

3e verdieping 10.000+

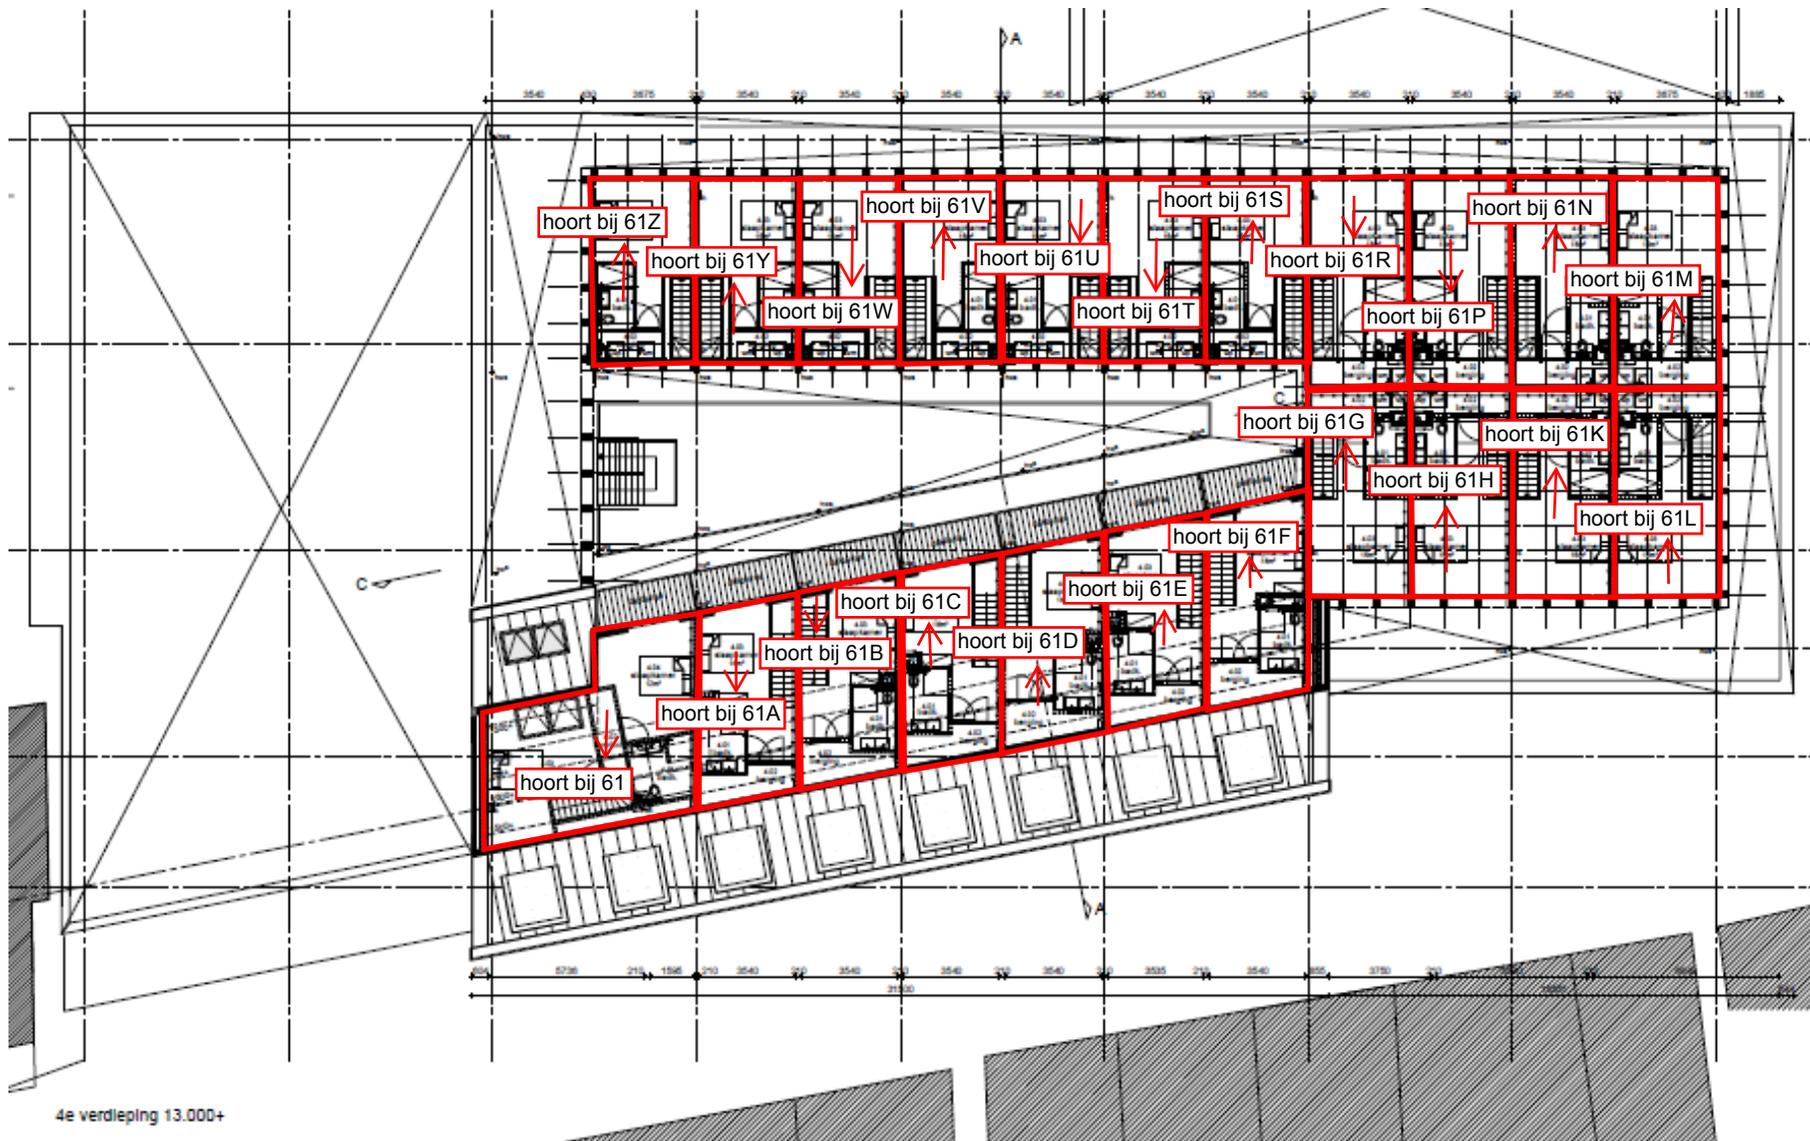

4e verdieping 13.000+