
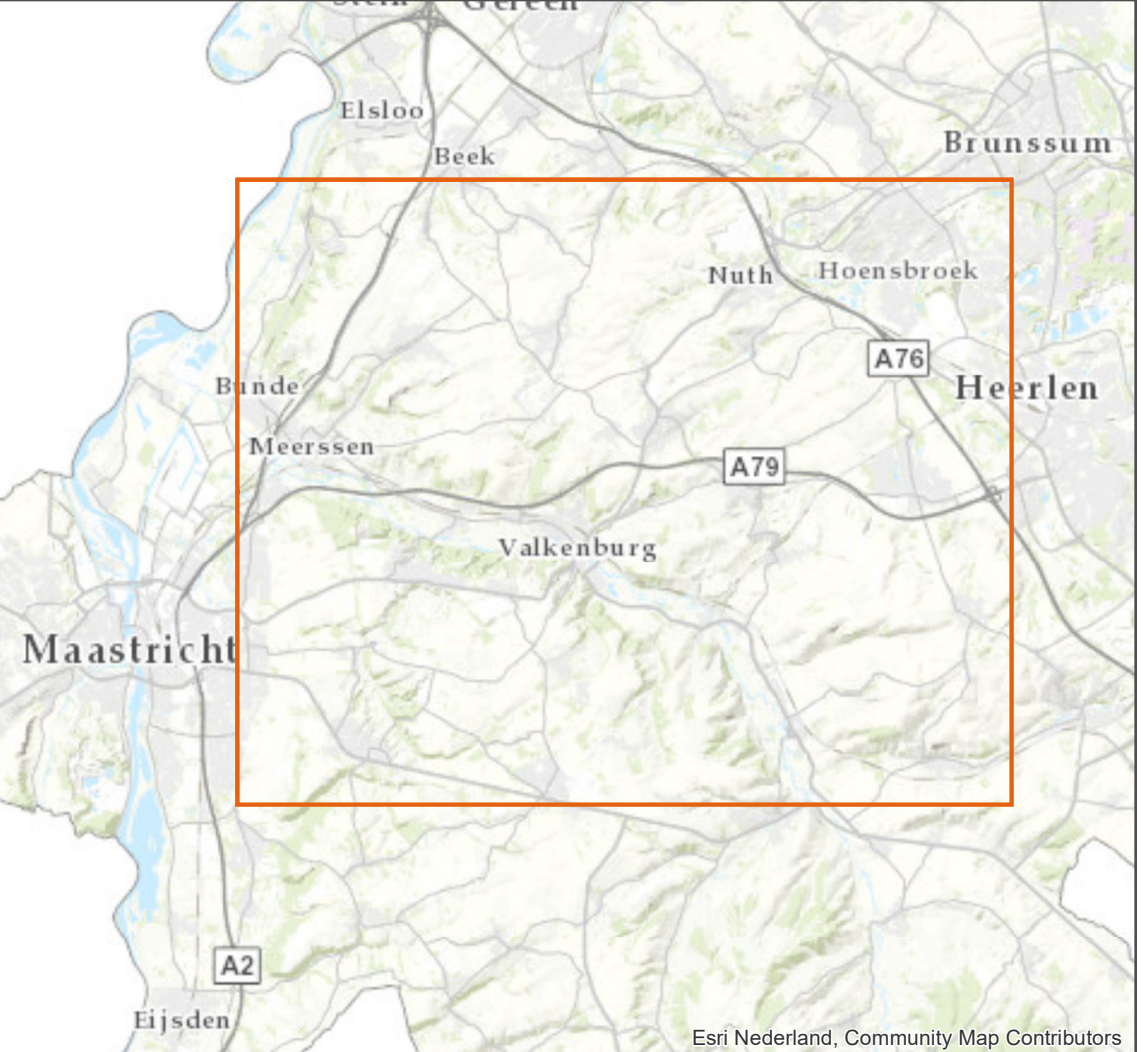


Legenda

- Lozingspunt op regionaal watersysteem
- Legger oppervlaktewaterlichaam
- Legger regenwaterbuffers

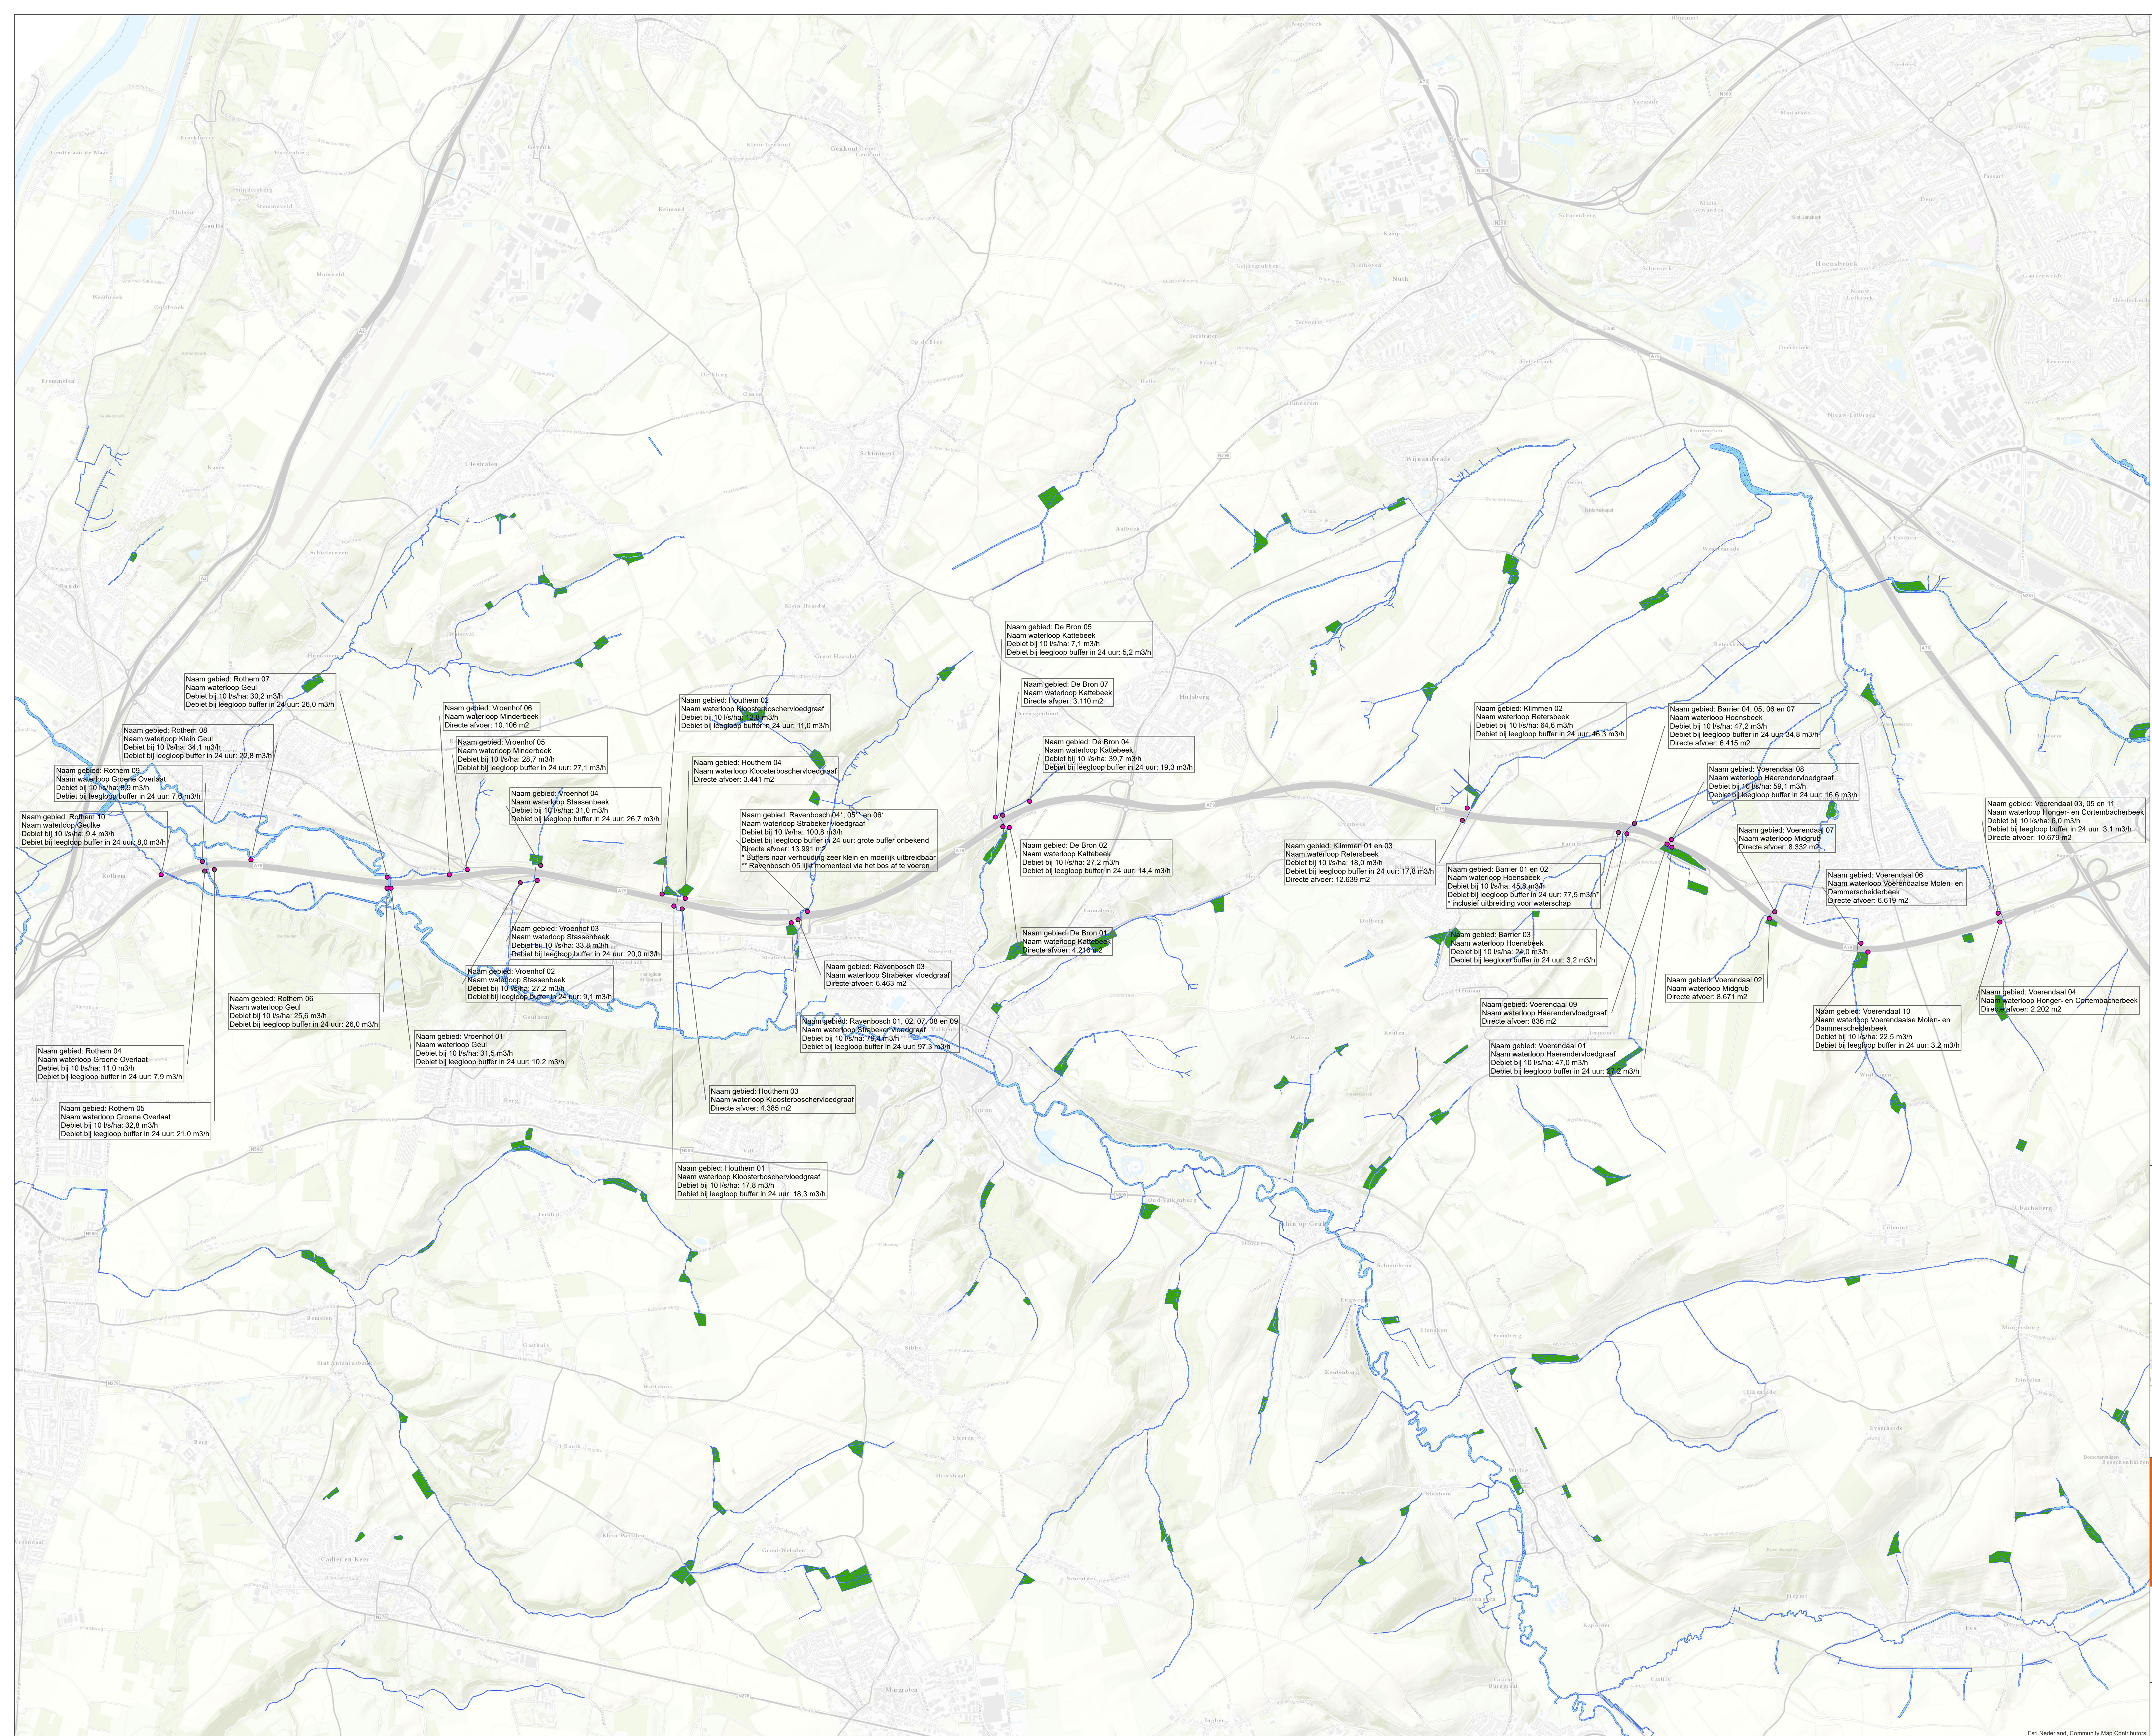

Afwatering A79

Lozingspunten op het regionaal watersysteem

opdrachtgever: RWS PO
projectnummer: D03061.000347



datum: 09-Jul-19
schaal (A0): 1:16.000

East-Nederland, Community Map Contributors