


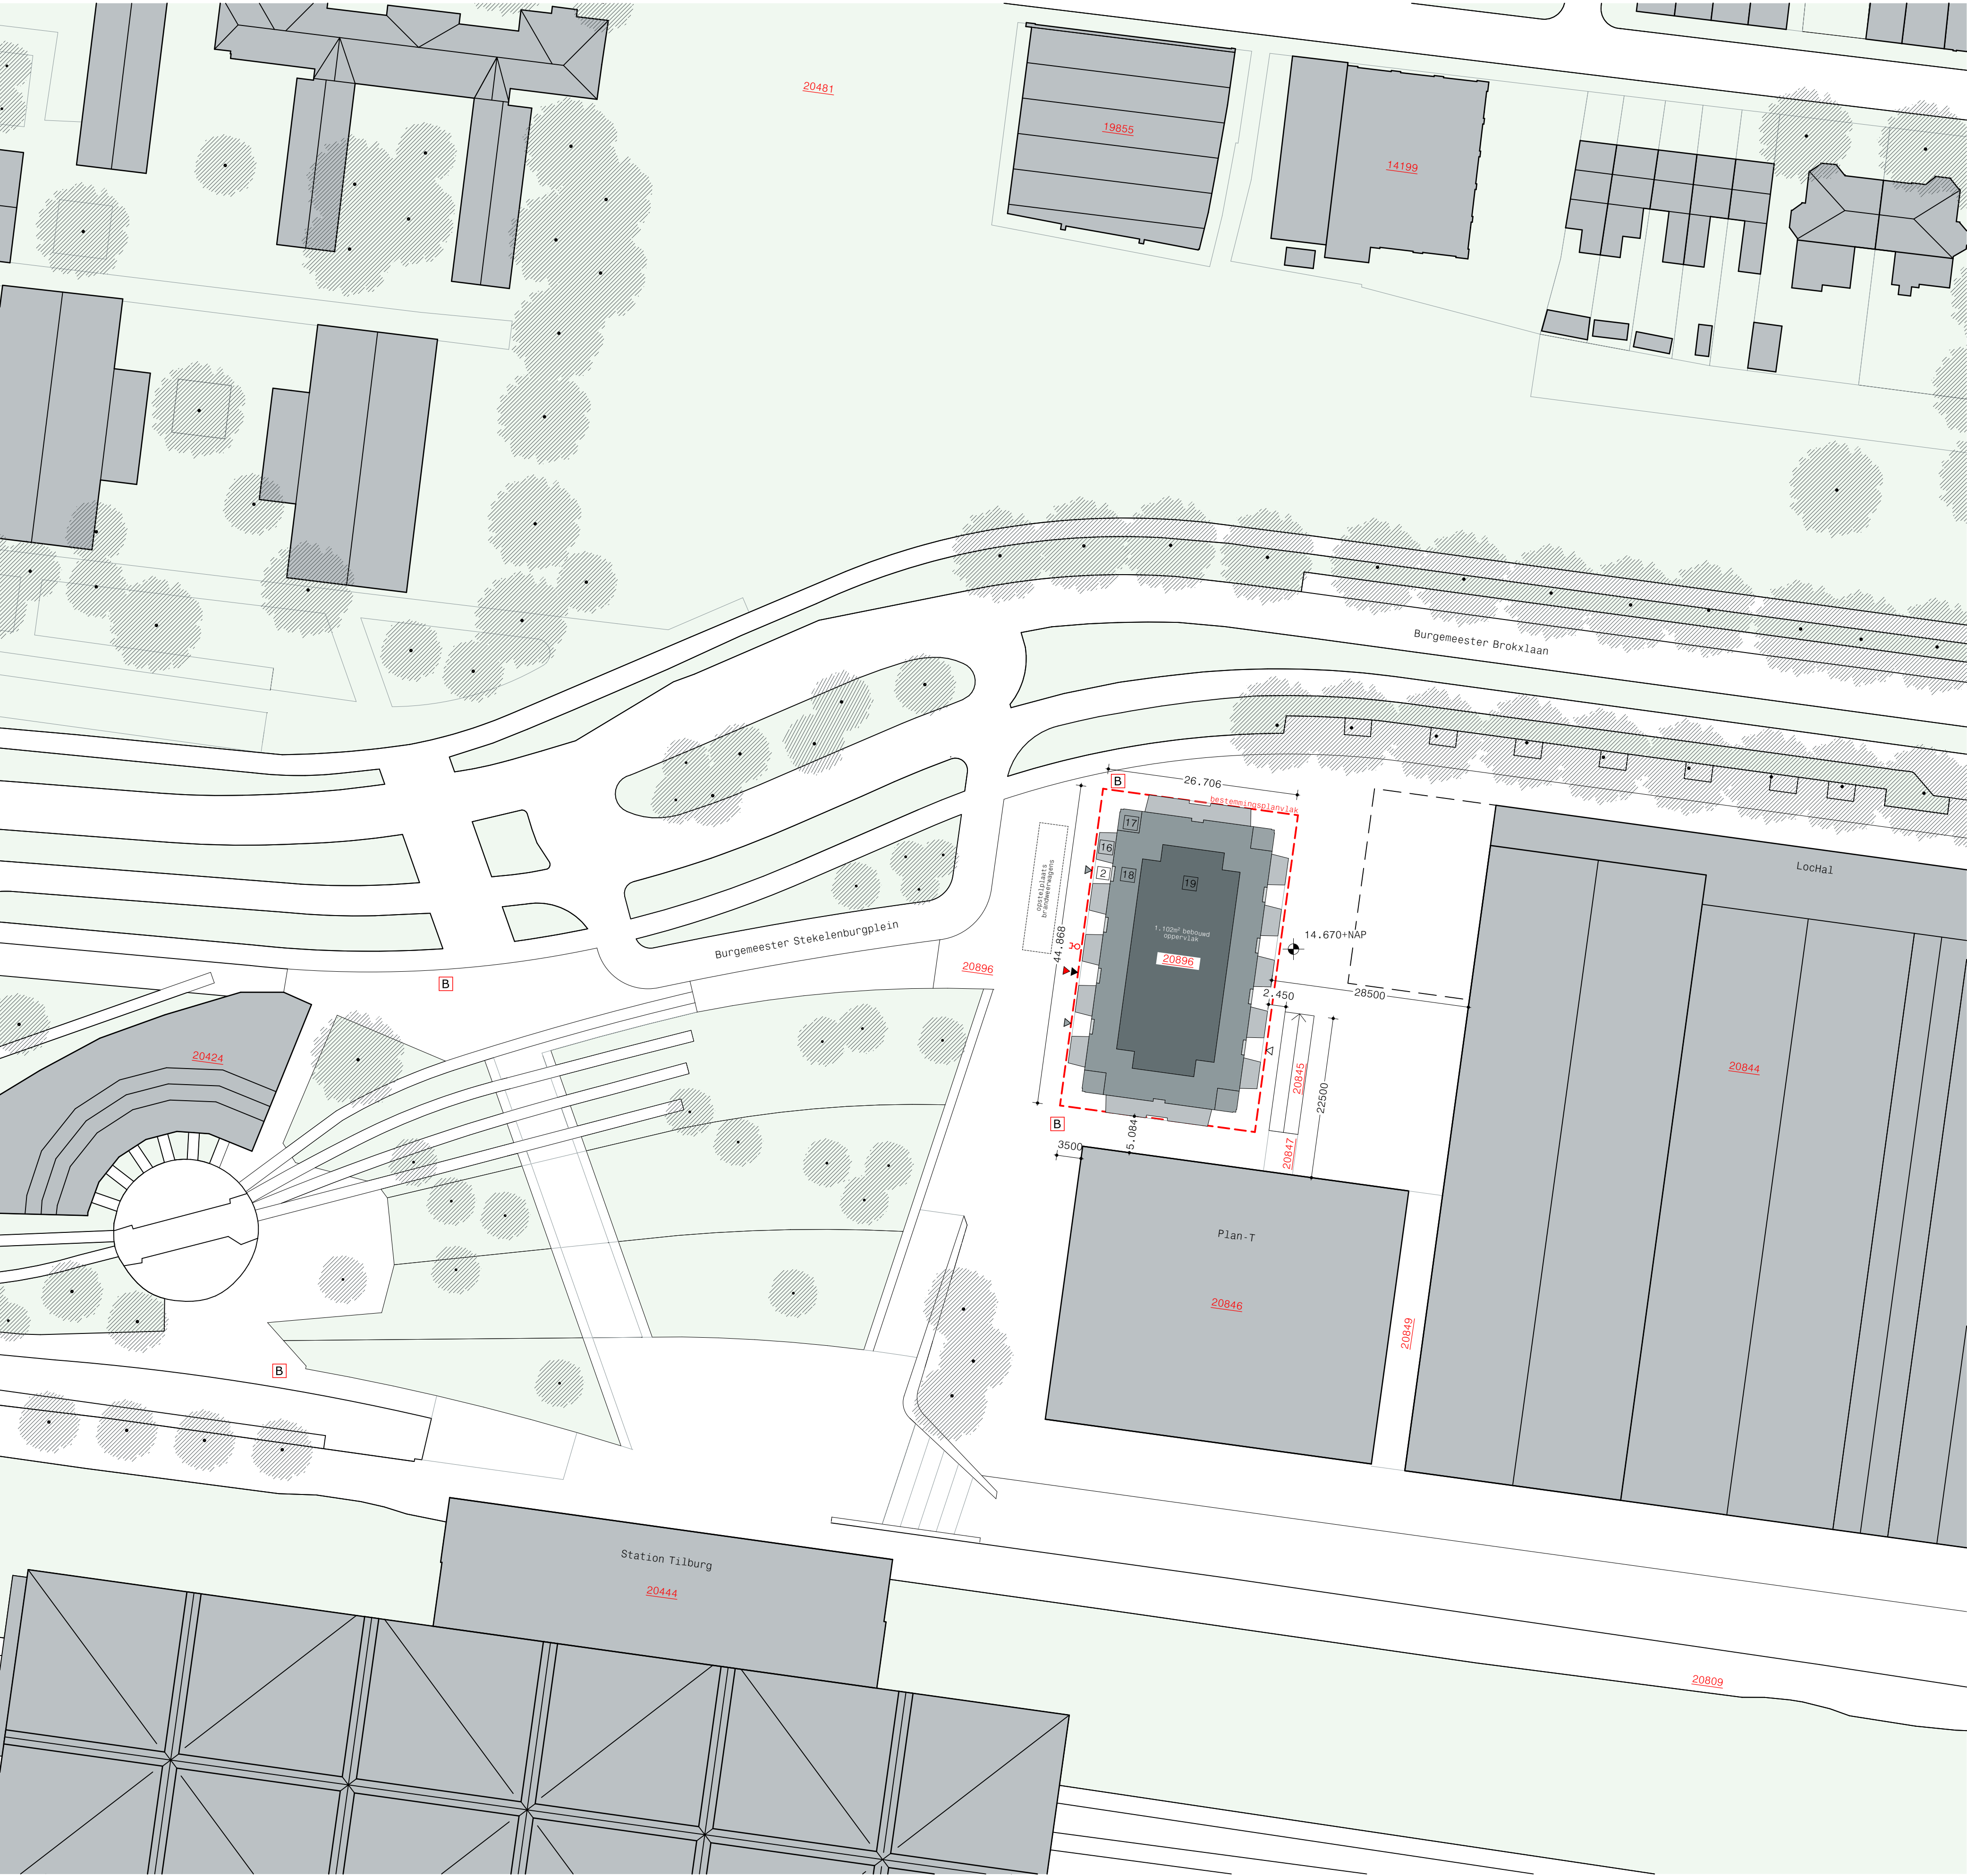

RENVOOI

■

Bebouwing omgeving

■

Bebouwing nieuw

■

Dakopstand nieuw

□

Terrein

■

Groen

●

Bomen

#

Bouwlagen

▲

Toegang woongebouw

▲

Toegang commercieel

▲

Toegang fietsenstalling

▲

Toegang brandweer

+

Droge blusleiding

B

Bluswatervoorziening / brandkraan
geprojecteerde positie cf. opgaaf
gemeente Tilburg

HappelCornelisseVerhoeven.

D0/BAV.SIT.01

Situatie

PROJECT	071 Spoorzone "De Brabander" Tilburg
OPDRACHTGEVER	WOB
LOCATIE	Burgemeester Stekelenburgplein 1 t/m 165 Tilburg N 20844 (ged.)
CONSTRUCTEUR	Raadgevend ingenieursburo Van Nunen BV
BOUWFYSICA	Peutz
INSTALLATIE ADVISEUR	Dubotechniek, K+ Adviesgroep
FASE	D0/BAV
SCHAAL	1:500
FORMAAT	A1
DATUM	29-11-2019
WIJZIGING	10-01-20

Happel Cornelisse Verhoeven
Architecten
Scheepmakershaven 27a
3011 VA Rotterdam
010 8481888
info@hcva.nl
www.hcva.nl

