


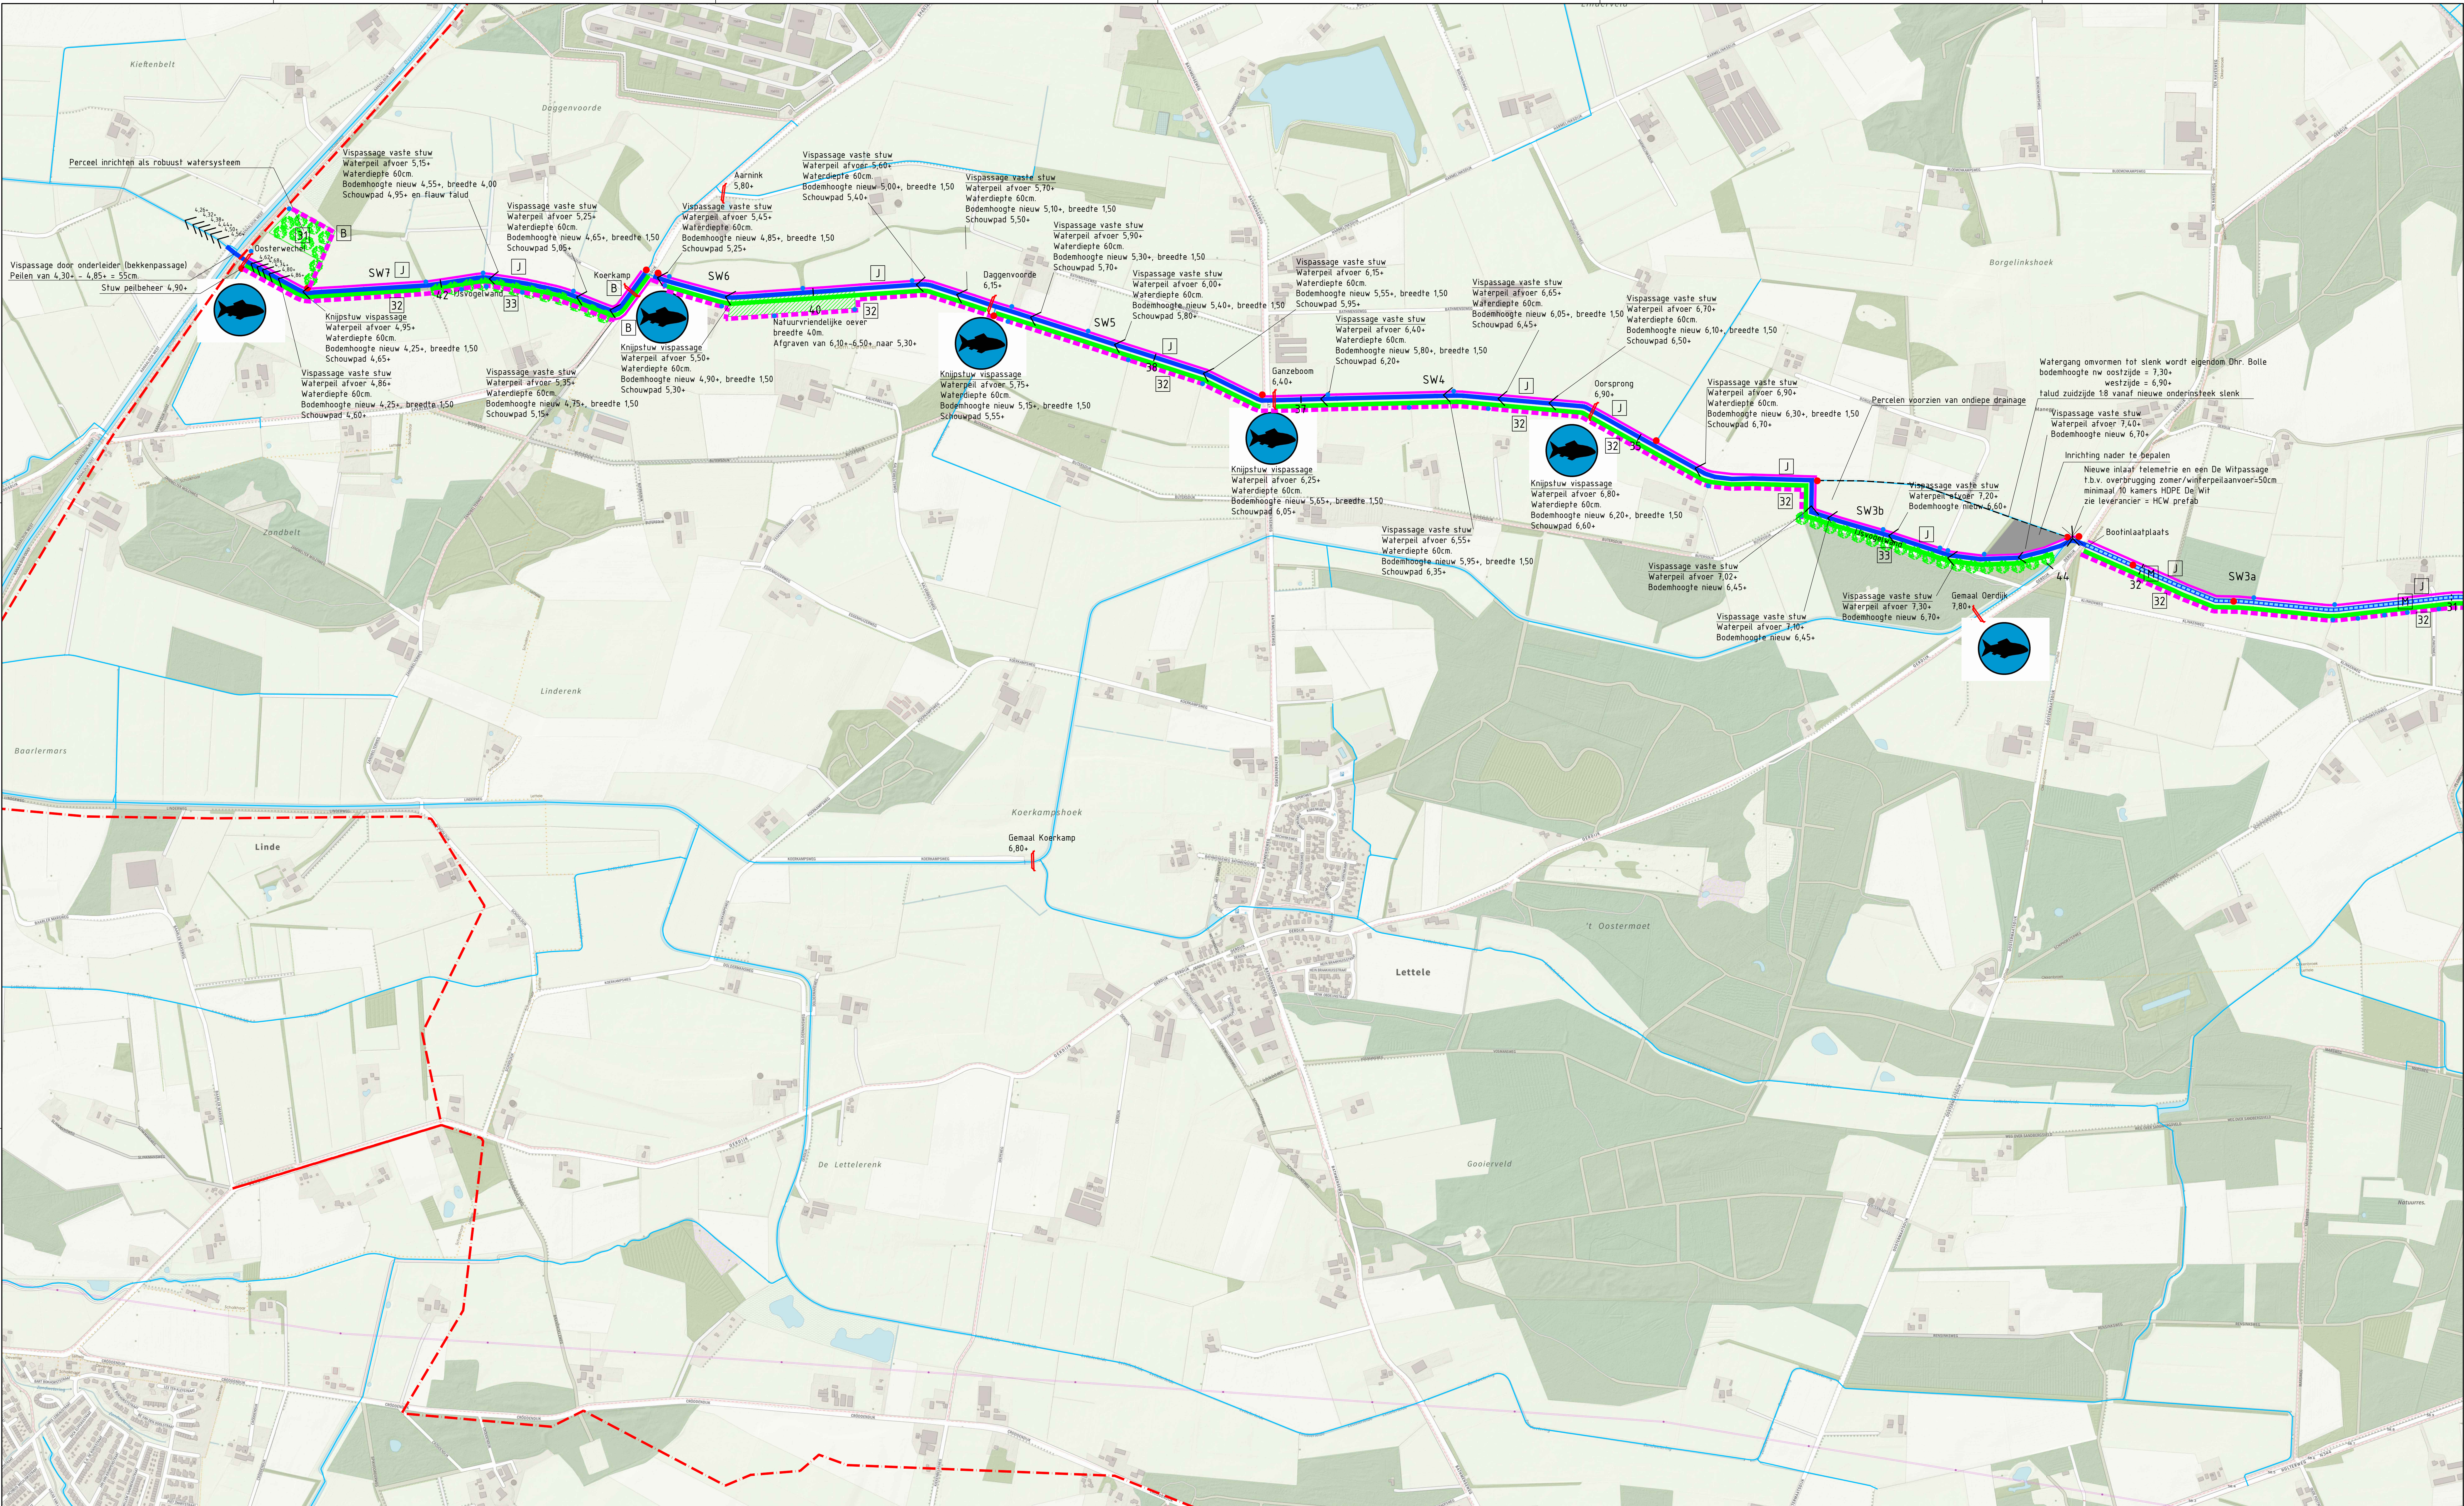

Legenda

- Stroomgebied Soestwetering bovenloop en Breebroeksleiding

Waterlichaam Breebroeksleiding

Waterlichaam Soestwetering bovenloop

Vispassage vaste stuw (maaicode I)

Duiker PVC Ø300mm

Duiker beton Ø500mm
- Onderhoud/maaicode

Rietruigte

Houtwal/bosje

Knijpstuw vispassage

Verwijderen schijnduiker

SW5

Stuwpaand
- Onderhoudsroute/-pad (breedspoor)

Onderhoudspad (smalspoor)

Onderhoud varend


Natuurvriendelijke oever 1x/3-5 jaar

Extensief onderhoud natte oever 1x/2 jaar om en om (noord-zuid)

Aanvoleiding gemaal Okkenbroek

Ontwerp Project Plan

E	10-09-2019	B.Bruggeman	-	-	-
B	08-09-2019	B.Bruggeman	-	-	-
A	12-03-2019	E. Lettenma	-	-	-
Code	Datum	Gerekeerd door	Controle door	Revisie door	Omschrijving
Drents Overijsselse Delta soestwaterschap					
Dokter van Dierweg 186-208 Postbus 65, 8003 AB Zwolle Telefoon 088-237030 www.wdddelta.nl					
Project: Soestwetering Bovenloop					
Oversichtskaart 2 (Soestwetering westelijk deel)				Status	DEFINITIEF
Beleidsnummer: 1607501-T220-SWE-SIT				Formaat	ONTWERP
Tekeningsnummer: 1607501-T220-SWE-SIT v2.00 Soestwetering.dwg				Schaal	1:5000
				Blad	2
				Aantal	2

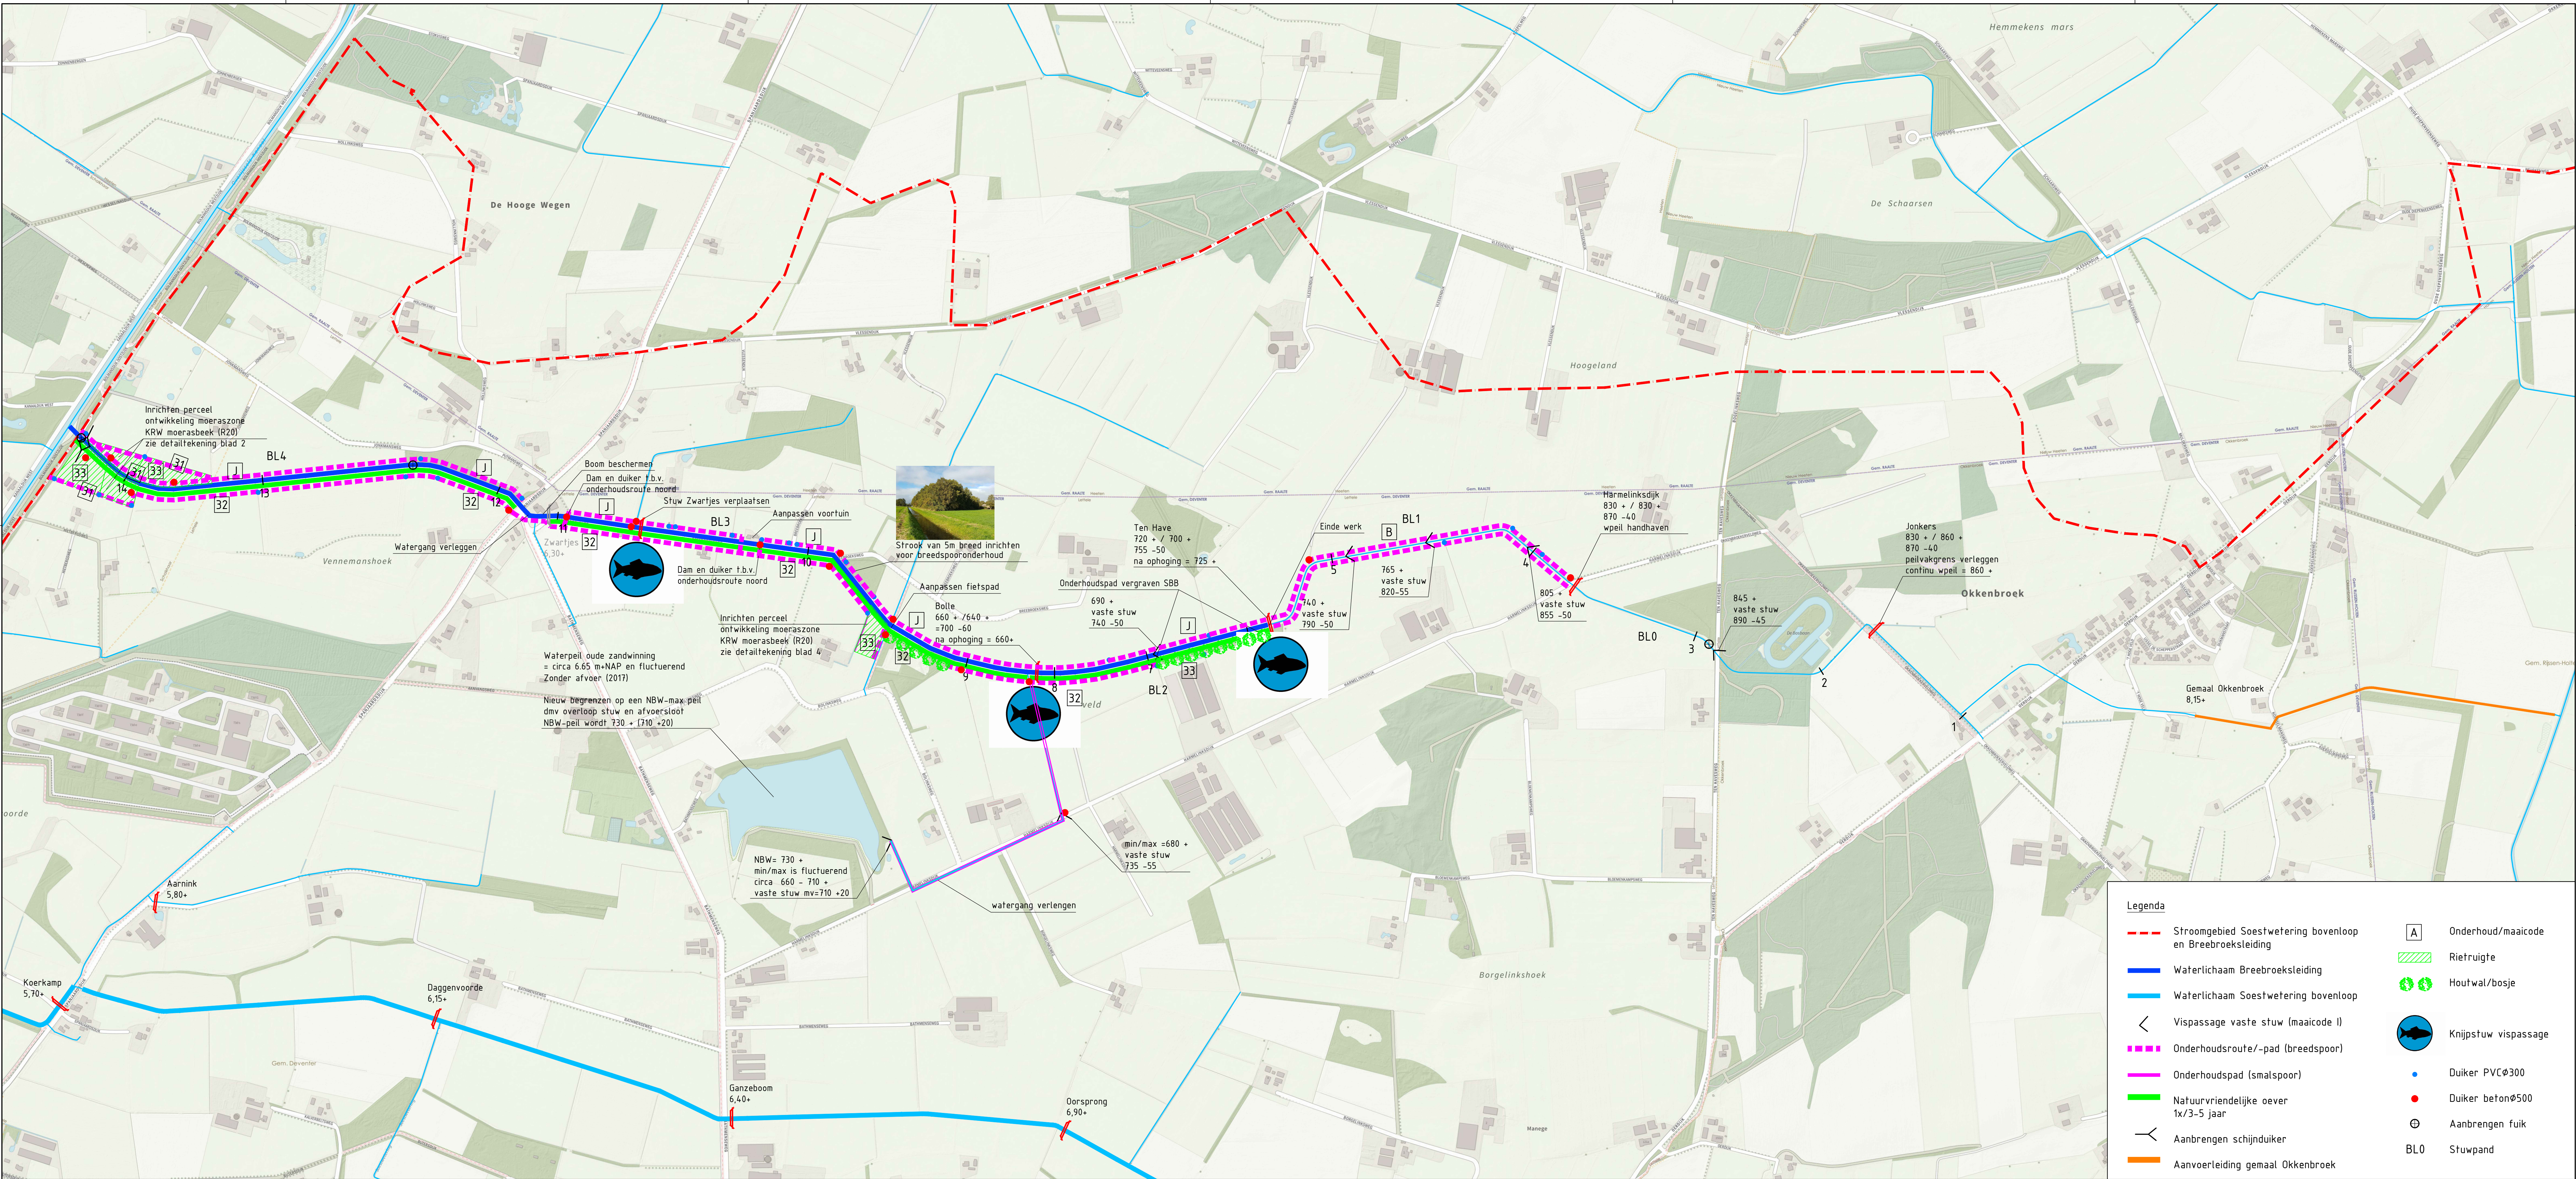


Legenda

- Stroomgebied Soestwetering bovenloop en Breebroeksleiding
- Waterlichaam Breebroeksleiding
- Waterlichaam Soestwetering bovenloop
- Vispassage vaste stuw (maaiencode I)
- Onderhoudsroute/-pad (breedspoor)
- Onderhoudspad (smalspoor)
- Natuurvriendelijke oever 1x/3-5 jaar
- Aanbrengen schijnduiker
- Aanvoertleiding gemaal Okkenbroek

Legenda

- Onderhoud/maaiencode
- Rietruigte
- Houtwal/bosje
- Knijpstuw vispassage
- Duiker PVCØ300
- Duiker betonØ500
- Aanbrengen fuik
- Stuwpaal

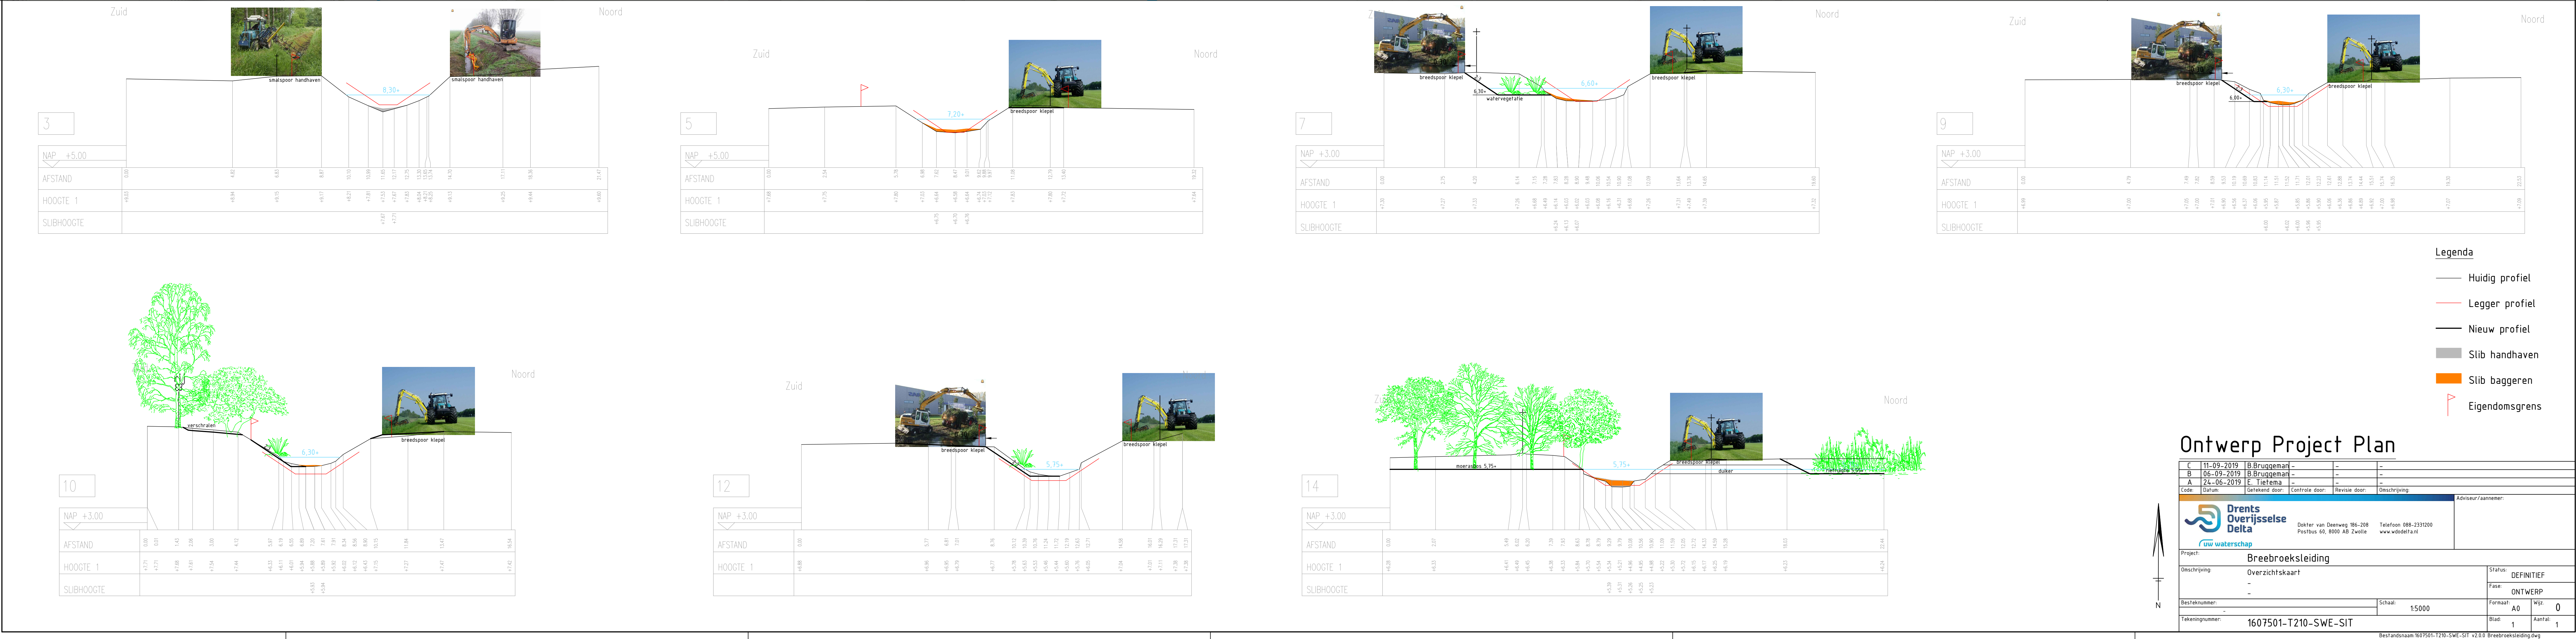

Legenda

- Huidig profiel
- Legger profiel
- Nieuw profiel
- Slib handhaven
- Slib baggeren
- Eigendomsgrens

Ontwerp Project Plan

E	11-09-2019	B. Bruggeman	-	-	-
B	08-09-2019	B. Bruggeman	-	-	-
A	14-08-2019	E. Jansen	-	-	-
Code	Datum	Gereviseerd door	Controle door	Revisie door	Omschrijving
Drents Overijsselse Delta low waterschap					
Dokter van der Werf 186-208 Postbus 65, 8003 AB Zwolle www.wddelta.nl					
Telefoon 088-237000					
Project: Breebroeksleiding					
Omschrijving: Overzichtskaat					
Status: DEFINITIEF					
Tekeningsnummer: 1607501-T210-SWE-SIT					
Schaal: 1:5000					
Blad: 1					
Aantal: 1					