N

PS-SWE-008

Telecom KPN
gasHogeDruk Enexis
Telecom KPN
gasHogeDruk Enexis
Telecom KPN
Telecom KPN
Telecom KPN
Telecom KPN
Telecom KPN


GASUNIE40 bar 324 mm N-577-36
GASUNIE66,2 bar 324 mm A651
GASUNIE40 bar 324 mm N-577-36
GASUNIE66,2 bar 324 mm A651
GASUNIE40 bar 324 mm N-577-36
GASUNIE66,2 bar 324 mm A651
GASUNIE40 bar 324 mm N-577-36
GASUNIE66,2 bar 324 mm A651
GASUNIE40 bar 324 mm N-577-36
GASUNIE66,2 bar 324 mm A651
GASUNIE66,2 bar 324 mm A651
GASUNIE40 bar 324 mm N-577-36
GASUNIE66,2 bar 324 mm A651
GASUNIE40 bar 324 mm N-577-36

gasHogeDruk Enexis gasHogeDruk Enexis riool Deventer
laagspanning Enexis
Aansluitleiding 0 Aansluitleiding 0
Telecom KPN
laagspanning Enexis
Telecom KPN riool Deventer

laagspanning
middenspanning Enexis
Telecom KPN
Aansluitleiding 0
Telecom KPN

middenspanning Enexis
middenspanning Enexis
Distributieleiding PVC 125

Topografie: © Kadaster

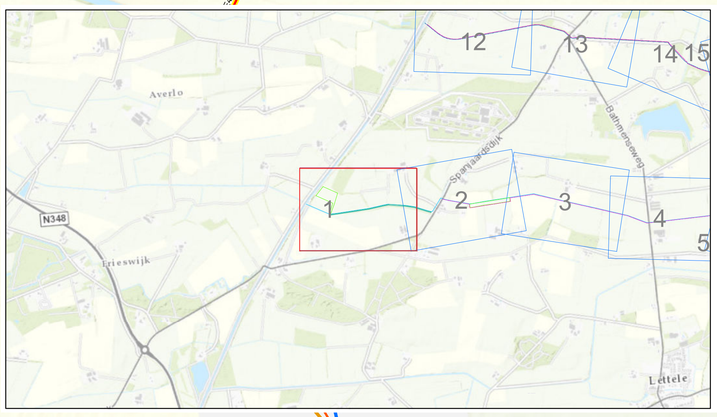

Legenda

- Voorstel_proefsleuven
- Soestwetering Bovenloop
- Berging

0	25-03-2019	K. Puister		Eerste uitgave	
Code:	Datum:	Getekend door	Controle door:	Revisie door:	Omschrijving:

Drents Overijsselse Delta
uw waterschap
Dokter van Deenweg 186-208
Postbus 60, 8000 AB Zwolle
Telefoon 088-2331200
www.wdodelta.nl

Adviseur / aannemer:

Project: Soestwetering / Breebroeksleiding

Omschrijving: Kabels en Leidingen
Inventarisatie
Soestwetering + Breebroeksleiding

Status: CONCEPT
Fase: VO


Besteknummer:
Schaal: 1:1.000
Formaat: A1
Wijz. 0
Tekeningnummer: 1607501-T710-SWE-KL
Blad: 1
Aantal: 16

Bestandsnaam: \\internal.wdod.nl\data\Processen en Projecten\01_IGP\SWE_Soestwetering Bovenloop en Breebroeksleiding\03b_Kabels-leidingen\Breebroeksleiding\BBL.mxd

N

PS-SWE-007

Telecom KPN
gasHogeDruk Enexis
laagspanning Enexis
Aansluitleiding 0
middenspanning Enexis
riool Deventer
Distributieleiding PVC 125
Distributieleiding PVC 50
GASUNIE40 bar 324 mm N-577-36
GASUNIE66,2 bar 324 mm A651

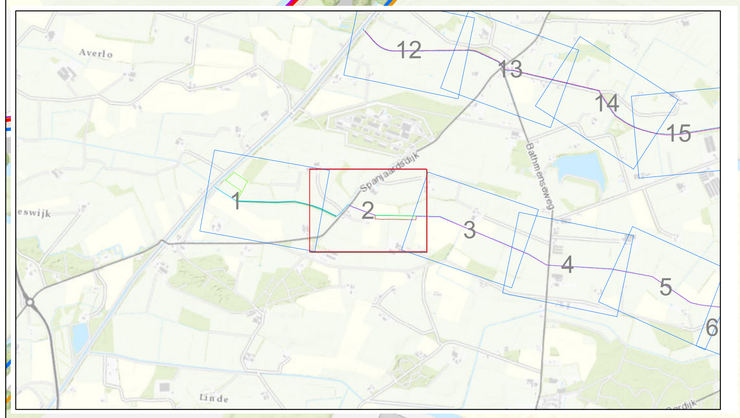

Legenda

- Voorstel_proefsleuven
- Soestwetering Bovenloop
- Berging

Topografie: © Kadaster

0	25-03-2019	K. Puister			Eerste uitgave
Code:	Datum:	Getekend door:	Controle door:	Revisie door:	Omschrijving:

Drents Overijsselse Delta
uw waterschap
Dokter van Deenweg 186-208
Postbus 60, 8000 AB Zwolle
Telefoon 088-2331200
www.wdodelta.nl

Adviseur / aannemer:

Project: Soestwetering / Breebroeksleiding

Omschrijving: Kabels en Leidingen
Inventarisatie
Soestwetering + Breebroeksleiding

Status: CONCEPT
Fase: VO

Besteknummer:
Schaal: 1:1.000
Formaat: A1
Wijz. 0
Tekeningnummer: 1607501-T710-SWE-KL
Blad: 2
Aantal: 16

Bestandsnaam: \\internal.wdod.nl\data\Processen en Projecten\01_IGP\SWE_Soestwetering Bovenloop en Breebroeksleiding\03b_Kabels-leidingen\Breebroeksleiding\BBL.mxd

N

Laagspanning Enexis

Distributieleiding PVC 50

Aansluitleiding 0 Aansluitleiding 0

Aansluitleiding 0

Aansluitleiding 0

Aansluitleiding 0

laagspanning Enexis laagspanning Enexis

laagspanning Enexis

GASUNIE66,2 bar 324 mm A651
GASUNIE40 bar 324 mm N-577-36

GASUNIE66,2 bar 324 mm A651
GASUNIE40 bar 324 mm N-577-36

GASUNIE66,2 bar 324 mm A651
GASUNIE40 bar 324 mm N-577-36

GASUNIE66,2 bar 324 mm A651
GASUNIE40 bar 324 mm N-577-36

GASUNIE66,2 bar 324 mm A651
GASUNIE40 bar 324 mm N-577-36

GASUNIE66,2 bar 324 mm A651
GASUNIE40 bar 324 mm N-577-36

GASUNIE66,2 bar 324 mm A651
GASUNIE40 bar 324 mm N-577-36

GASUNIE66,2 bar 324 mm A651
GASUNIE40 bar 324 mm N-577-36

Telecom KPN

Telecom KPN

Telecom KPN

Telecom KPN

Telecom KPN

Telecom KPN

Telecom KPN

Telecom KPN

gasHogeDruk Enexis

riool Deventer laagspanning Enexis

riool Deventer

riool Deventer

riool Deventer

riool Deventer

riool Deventer

laagspanning Enexis

laagspanning Enexis

laagspanning Enexis


laagspanning Enexis


laagspanning Enexis

middenspanning Enexis middenspanning Enexis

middenspanning Enexis

gasHogeDruk Enexis riool Deventer

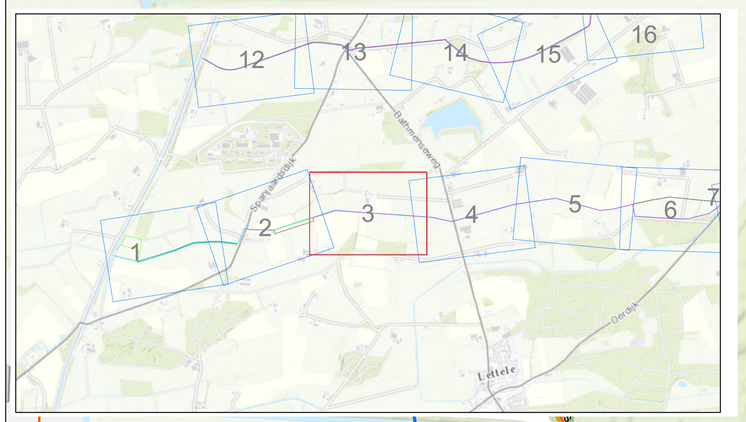

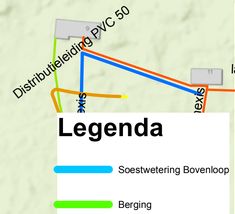

Topografie: © Kadaster

Code:	Datum:	Getekend door	Controle door:	Revisie door:	Omschrijving:
0	25-03-2019	K. Puister			Eerste uitgave

Drents Overijsselse Delta
uw waterschap

Dokter van Deenweg 186-208
Postbus 60, 8000 AB Zwolle

Telefoon 088-2331200
www.wdodelta.nl

Adviseur / aannemer:

Project: Soestwetering / Breebroeksleiding

Omschrijving: Kabels en Leidingen
Inventarisatie
Soestwetering + Breebroeksleiding

Status: CONCEPT

Fase: VO

Besteknummer:

Schaal: 1:1.000

Formaat: A1

Wijz: 0

Tekeningnummer: 1607501-T710-SWE-KL


Blad: 3

Aantal: 16

Bestandsnaam: \\internal.wdod.nl\data\Processen en Projecten\01_IGP\SWE_Soestwetering Bovenloop en Breebroeksleiding\03b_Kabels-leidingen\Breebroeksleiding\BBL.mxd

N

Laagspanning Enexis
Middenspanning Enexis
Transportleiding PVC 100
Transportleiding PVC 200
Telecom KPN
riool Deventer
telecomZiggo
gasHogeDruk Enexis
Distributieleiding PVC 125
Distributieleiding PVC 160
Aansluitleiding 0

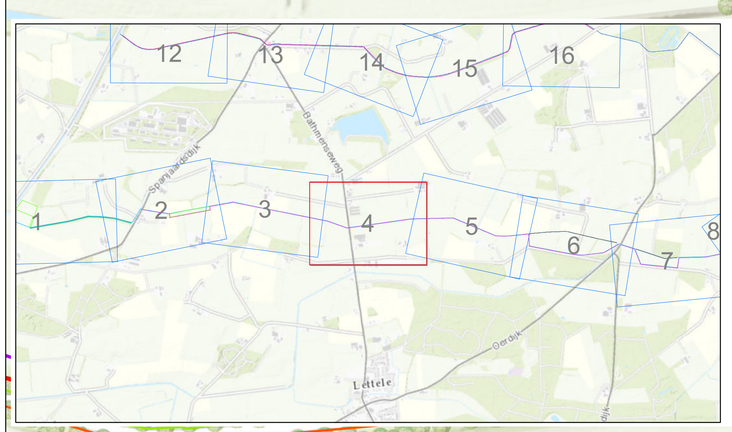

Legenda

Soestwetering Bovenloop

Topografie: © Kadaster

Code:	Datum:	Getekend door:	Controle door:	Revisie door:	Omschrijving:
0	25-03-2019	K. Puister			Eerste uitgave

Drents Overijsselse Delta – uw waterschap
Dokter van Deenweg 186-208, Postbus 60, 8000 AB Zwolle
Telefoon 088-2331200, www.wdodelta.nl

Adviseur / aannemer:

Project:	Soestwetering / Breebroeksleiding		
Omschrijving:	Kabels en Leidingen Inventarisatie Soestwetering + Breebroeksleiding	Status:	CONCEPT
		Fase:	VO
Besteknummer:		Schaal: 1:1.000	Formaat: A1 / Wijz.: 0
Tekeningnummer:	1607501-T710-SWE-KL	Blad: 4	Aantal: 16

Bestandsnaam: \\internal.wdod.nl\data\Processen en Projecten\01_IGP\SWE_Soestwetering Bovenloop en Breebroeksleiding\03b_Kabels-leidingen\Breebroeksleiding\BBL.mxd

N


gasHogeDruk Enexis
gasHogeDruk Enexis
laagspanning Enexis
laagspanning Enexis
Aansluitleiding 0
gasHogeDruk Enexis
Telecom KPN
Telecom KPN
laagspanning Enexis
Telecom KPN
telecomZiggo
telecomZiggo
Distributieleiding PVC 125
Telecom KPN
middenspanning Enexis
telecomZiggo
middenspanning Enexis
Telecom KPN
Aansluitleiding 0
Telecom KPN
telecomZiggo
Telecom KPN
middenspanning Enexis
Telecom KPN
telecomZiggo
Telecom KPN
laagspanning Enexis
telecomZiggo
laagspanning Enexis
Telecom KPN
telecomZiggo
laagspanning Enexis
Telecom KPN
Distributieleiding PVC 125
laagspanning Enexis
telecomZiggo
Telecom KPN
laagspanning Enexis
telecomZiggo
Telecom KPN
laagspanning Enexis
telecomZiggo
Telecom KPN

N

laagspanning Enexis
gasHogeDruk Enexis
laagspanning Enexis
laagspanning Enexis
laagspanning Enexis
middenspanning Enexis
laagspanning Enexis
middenspanning Enexis
middenspanning Enexis
Aansluitleiding 0
Aansluitleiding 0
Aansluitleiding 0
Distributieleiding PVC 110
Telecom KPN
Telecom KPN
Telecom KPN
Telecom KPN
Telecom KPN
Telecom KPN
Telecom KPN
Telecom KPN
Distributieleiding PVC 125
Distributieleiding PVC 125
riool Deventer
riool Deventer
telecomZiggo
telecomZiggo
telecomZiggo
telecomZiggo
telecomZiggo
telecomZiggo
telecomZiggo riool Deventer
telecomZiggo riool Deventer
telecomZiggo
riool Deventer
middenspanning Enexis
middenspanning Enexis
middenspanning Enexis

N

middenspanning Enexis
Telecom KPN
laagspanning Enexis
Telecom Ziggo
riool Deventer
GASUNIE66,2 bar 1067 mm A511
GASUNIE66,2 bar 1220 mm A522
Aanlegleiding 0
laagspanning Enexis gasHogeDruk Enexis

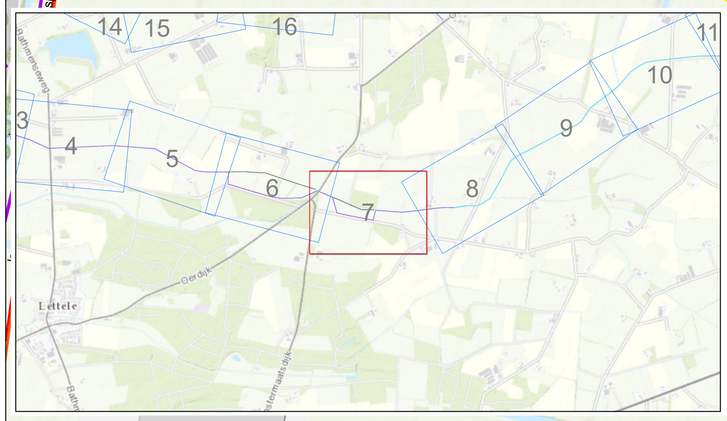

Legenda

- Soestwetering Bovenloop
- Dempen watergang

0	25-03-2019	K. Puister			Eerste uitgave
Code:	Datum:	Getekend door:	Controle door:	Revisie door:	Omschrijving:

Drents Overijsselse Delta
uw waterschap
Dokter van Deenweg 186-208
Postbus 60, 8000 AB Zwolle
Telefoon 088-2331200
www.wdodelta.nl

Adviseur / aannemer:

Topografie: Kadaster

Project: Soestwetering / Breebroeksleiding

Omschrijving: Kabels en Leidingen
Inventarisatie
Soestwetering + Breebroeksleiding

Status: CONCEPT
Fase: VO


Besteknummer:
Schaal: 1:1.000
Formaat: A1
Wijz.: 0

Tekeningnummer: 1607501-T710-SWE-KL
Blad: 7
Aantal: 16

Bestandsnaam: \\internal.wdod.nl\data\Processen en Projecten\01_IGP\SWE_Soestwetering Bovenloop en Breebroeksleiding\03b_Kabels-leidingen\Breebroeksleiding\BBL.mxd

N

Distributieleiding PE 63 gasHogeDruk Enexis
Distributieleiding PE 63
Telecom KPN
Telecom KPN
Telecom KPN
laagspanning Enexis
Aansluitleiding 0
laagspanning Enexis
Telecom KPN
gasHogeDruk Enexis
Distributieleiding PVC 50
middenspanning Enexis
Telecom KPN
middenspanning Enexis
Distributieleiding PVC 107
middenspanning Enexis
middenspanning Enexis
Telecom KPN
middenspanning Enexis
Distributieleiding PVC 107
gasHogeDruk Enexis
laagspanning Enexis
middenspanning Enexis
middenspanning Enexis
laagspanning Enexis
laagspanning Enexis
middenspanning Enexis
middenspanning Enexis
laagspanning Enexis
laagspanning Enexis
laagspanning Enexis
laagspanning Enexis
laagspanning Enexis
laagspanning Enexis
laagspanning Enexis
laagspanning Enexis
laagspanning Deventer
riool Deventer
laagspanning Deventer
riool Deventer
Aansluitleiding 0
gasHogeDruk Enexis
Aansluitleiding 0
laagspanning Enexis
laagspanning Deventer
riool Deventer
Telecom KPN
riool Deventer
Telecom KPN
riool Deventer
Telecom KPN
gasHogeDruk Enexis
Aansluitleiding 0
Distributieleiding PVC 50
laagspanning Deventer
Telecom KPN
middenspanning Enexis
Distributieleiding PVC 107
middenspanning Enexis
middenspanning Enexis
Telecom KPN
Distributieleiding PVC 107
middenspanning Enexis
PS-SWE-004
PS-SWE-003
Telecom KPN
middenspanning Enexis
Distributieleiding PVC 107
middenspanning Enexis

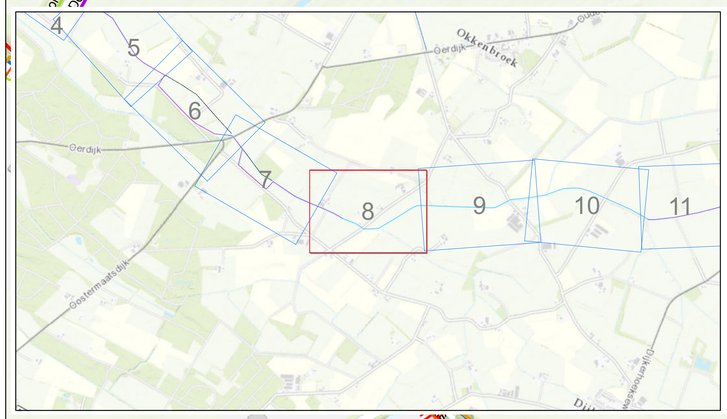

Legenda

- Voorstel_proefsleuven
- Soestwetering Bovenloop

Topografie: © Kadaster

Code	Datum	Getekend door	Controle door	Revisie door	Omschrijving
0	25-03-2019	K. Puister			Eerste uitgave

Drents Overijsselse Delta
uw waterschap
Dokter van Deenweg 186-208
Postbus 60, 8000 AB Zwolle
Telefoon 088-2331200
www.wdodelta.nl

Adviseur / aannemer:

Project: Soestwetering / Breebroeksleiding

Omschrijving: Kabels en Leidingen
Inventarisatie
Soestwetering + Breebroeksleiding

Status: CONCEPT
Fase: VO

Besteknummer:
Schaal: 1:1.000
Formaat: A1
Wijz. 0

Tekeningnummer: 1607501-T710-SWE-KL
Blad: 8
Aantal: 16

Bestandsnaam: \\internal.wdod.nl\data\Processen en Projecten\01_IGP\SWE_Soestwetering Bovenloop en Breebroeksleiding\03b_Kabels-leidingen\Breebroeksleiding\BBL.mxd

N

Distributieleiding PE 63

Telecom KPN

Telecom middenspanning Enexis KPN

Middenspanning Enexis

gasHogeDruk Enexis

Telecom KPN

Middenspanning Enexis

Telecom KPN

Laagspanning Enexis

Persleiding WDOD

Telecom KPN

Persleiding WDOD

Telecom KPN

Persleiding WDOD

Hoofd Deventer

Persleiding WDOD

Telecom KPN

Hoofd Deventer

Persleiding WDOD

gasHogeDruk Enexis

Distributieleiding PVC 107

Persleiding WDOD

Distributieleiding PVC 107

Persleiding WDOD

Laagspanning Enexis

Persleiding WDOD


Telecom KPN

Persleiding WDOD

Telecom KPN

Persleiding WDOD

Topografie: © Kadaster

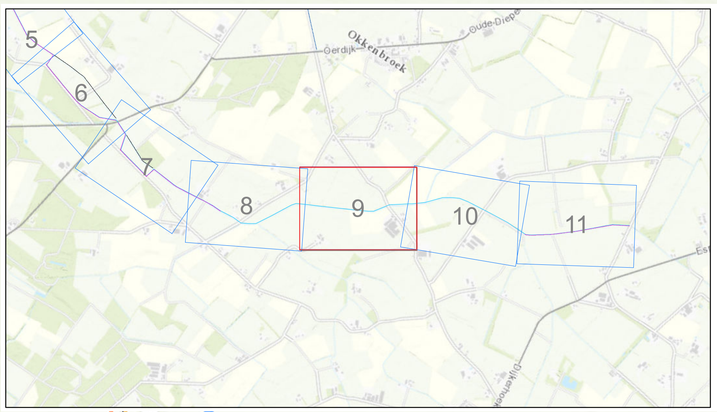

Legenda

Soestwetering Bovenloop

0	25-03-2019	K. Puister			Eerste uitgave
Code:	Datum:	Getekend door:	Controle door:	Revisie door:	Omschrijving:

Drents Overijsselse Delta
uw waterschap

Dokter van Deenweg 186-208
Postbus 60, 8000 AB Zwolle

Telefoon 088-2331200
www.wdodelta.nl

Adviseur / aannemer:

Project: Soestwetering / Breebroeksleiding

Omschrijving: Kabels en Leidingen
Inventarisatie
Soestwetering + Breebroeksleiding

Status: CONCEPT

Fase: VO

Besteknummer:

Schaal: 1:1.000

Formaat: A1

Wijz.: 0

Tekeningnummer: 1607501-T710-SWE-KL


Blad: 9

Aantal: 16

Bestandsnaam: \\internal.wdod.nl\data\Processen en Projecten\01_IGP\SWE_Soestwetering Bovenloop en Breebroeksleiding\03b_Kabels-leidingen\Breebroeksleiding\BBL.mxd

N

Ruwwaterleiding PVC 250
Ruwwaterleiding PVC 315
Signaal Vitens
Ruwwaterleiding PVC 160
middenspanning Enexis
riool Rijssen Holten
laagspanning Enexis
Telecom KPN
telecom Reggefiber
gasLageDruk Enexis
Aansluitleiding 0

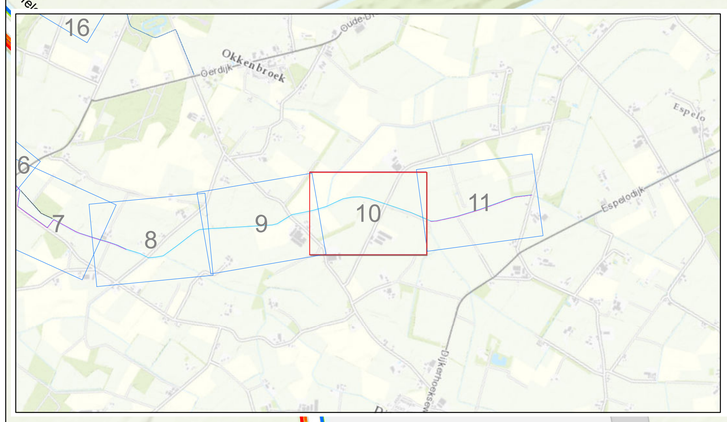

Legenda

Soestwetering Bovenloop

Topografie: © Kadaster

Code	Datum	Getekend door	Controle door	Revisie door	Omschrijving
0	25-03-2019	K. Puister			Eerste uitgave

Drents Overijsselse Delta
uw waterschap
Dokter van Deenweg 186-208
Postbus 60, 8000 AB Zwolle
Telefoon 088-2331200
www.wdodelta.nl

Adviseur / aannemer:

Project: Soestwetering / Breebroeksleiding

Omschrijving: Kabels en Leidingen
Inventarisatie
Soestwetering + Breebroeksleiding

Status: CONCEPT
Fase: VO

Besteknummer:
Schaal: 1:1.000
Formaat: A1
Wijz.: 0
Tekeningnummer: 1607501-T710-SWE-KL
Blad: 10
Aantal: 16

Bestandsnaam: \\internal.wdod.nl\data\Processen en Projecten\01_IGP\SWE_Soestwetering Bovenloop en Breebroeksleiding\03b_Kabels-leidingen\Breebroeksleiding\BBL.mxd

N

Ruwwaterleiding PVC 160

Ruwwaterleiding PVC 160

Ruwwaterleiding PVC 160

Signaal Vitens

Signaal Vitens

Ruwwaterleiding PVC 160

Signaal Vitens

Ruwwaterleiding PVC 160

PS-SWE-005

Signaal Vitens

Signaal Vitens

Signaal Vitens

Ruwwaterleiding PVC 400

Signaal Vitens

Signaal Vitens

Signaal Vitens

Ruwwaterleiding PVC 400

PS-SWE-006

Signaal Vitens

Ruwwaterleiding PVC 400

Signaal Vitens

middenspanning Enexis

Ruwwaterleiding PVC 400

Ruwwaterleiding PVC 400

Signaal Vitens

Distributieleiding PVC 107

telecom Reggefiber

riool Rijssen Holten

laagspanning Enexis


telecom Reggefiber

Distributieleiding PVC 107

laagspanning Enexis

telecom Reggefiber

Topografie: © Kadaster

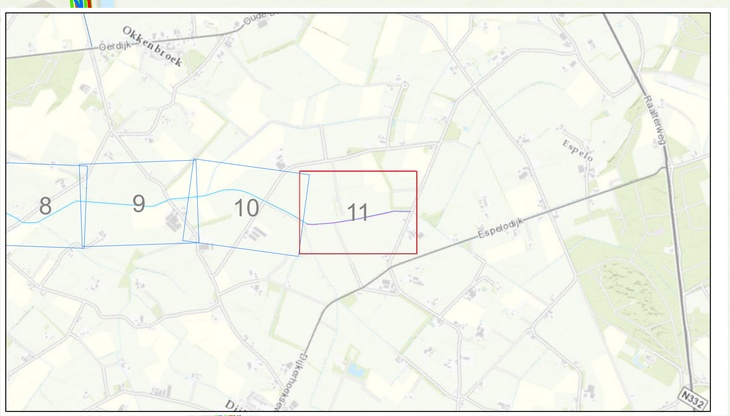

Legenda

- Voorstel_proefsleuven
- Soestwetering Bovenloop

0	25-03-2019	K. Puister			Eerste uitgave
Code:	Datum:	Getekend door:	Controle door:	Revisie door:	Omschrijving:

Drents Overijsselse Delta
uw waterschap

Dokter van Deenweg 186-208
Postbus 60, 8000 AB Zwolle

Telefoon 088-2331200
www.wdodelta.nl


Adviseur / aannemer:

Project:	Soestwetering / Breebroeksleiding		
Omschrijving:	Kabels en Leidingen Inventarisatie Soestwetering + Breebroeksleiding	Status:	CONCEPT
		Fase:	VO
Besteknummer:		Schaal: 1:1.000	Formaat: A1 / Wijz. 0
Tekeningnummer:	1607501-T710-SWE-KL	Blad: 11	Aantal: 16

Bestandsnaam: \\internal.wdod.nl\data\Processen en Projecten\01_IGP\SWE_Soestwetering Bovenloop en Breebroeksleiding\03b_Kabels-leidingen\Breebroeksleiding\BBL.mxd

N

gasHogeDruk Enexis
Telecom KPN Distributieleiding PVC 107
Telecom KPN
Transportleiding PVC 200
riool Deventer
laagspanning Deventer
laagspanning Enexis
Telecom laagspanning Enexis
Telecom KPN Transportleiding PVC 200
Aansluitleiding 0
Signaal Vitens
Transportleiding PVC 315

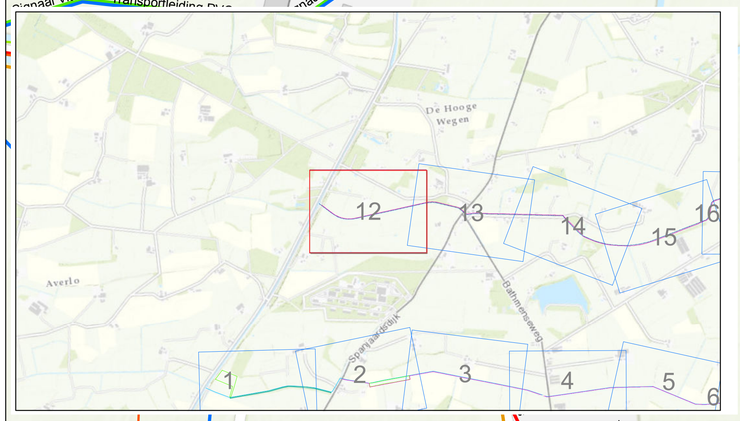

Legenda

Breebroeksleiding

Topografie: © Kadaster

0	25-03-2019	K. Puister			Eerste uitgave
Code:	Datum:	Getekend door:	Controle door:	Revisie door:	Omschrijving:

Drents Overijsselse Delta uw waterschap
Dokter van Deenweg 186-208 Telefoon 088-2331200
Postbus 60, 8000 AB Zwolle www.wdodelta.nl

Adviseur / aannemer:


Project: Soestwetering / Breebroeksleiding


Omschrijving: Kabels en Leidingen
Inventarisatie
Soestwetering + Breebroeksleiding

Status: CONCEPT
Fase: VO

Besteknummer:
Schaal: 1:1.000
Formaat: A1
Wijz.: 0
Tekeningnummer: 1607501-T710-SWE-KL
Blad: 12
Aantal: 16


Bestandsnaam: \\internal.wdod.nl\data\Processen en Projecten\01_IGP\SWE_Soestwetering Bovenloop en Breebroeksleiding\03b_Kabels-leidingen\Breebroeksleiding\BBL.mxd

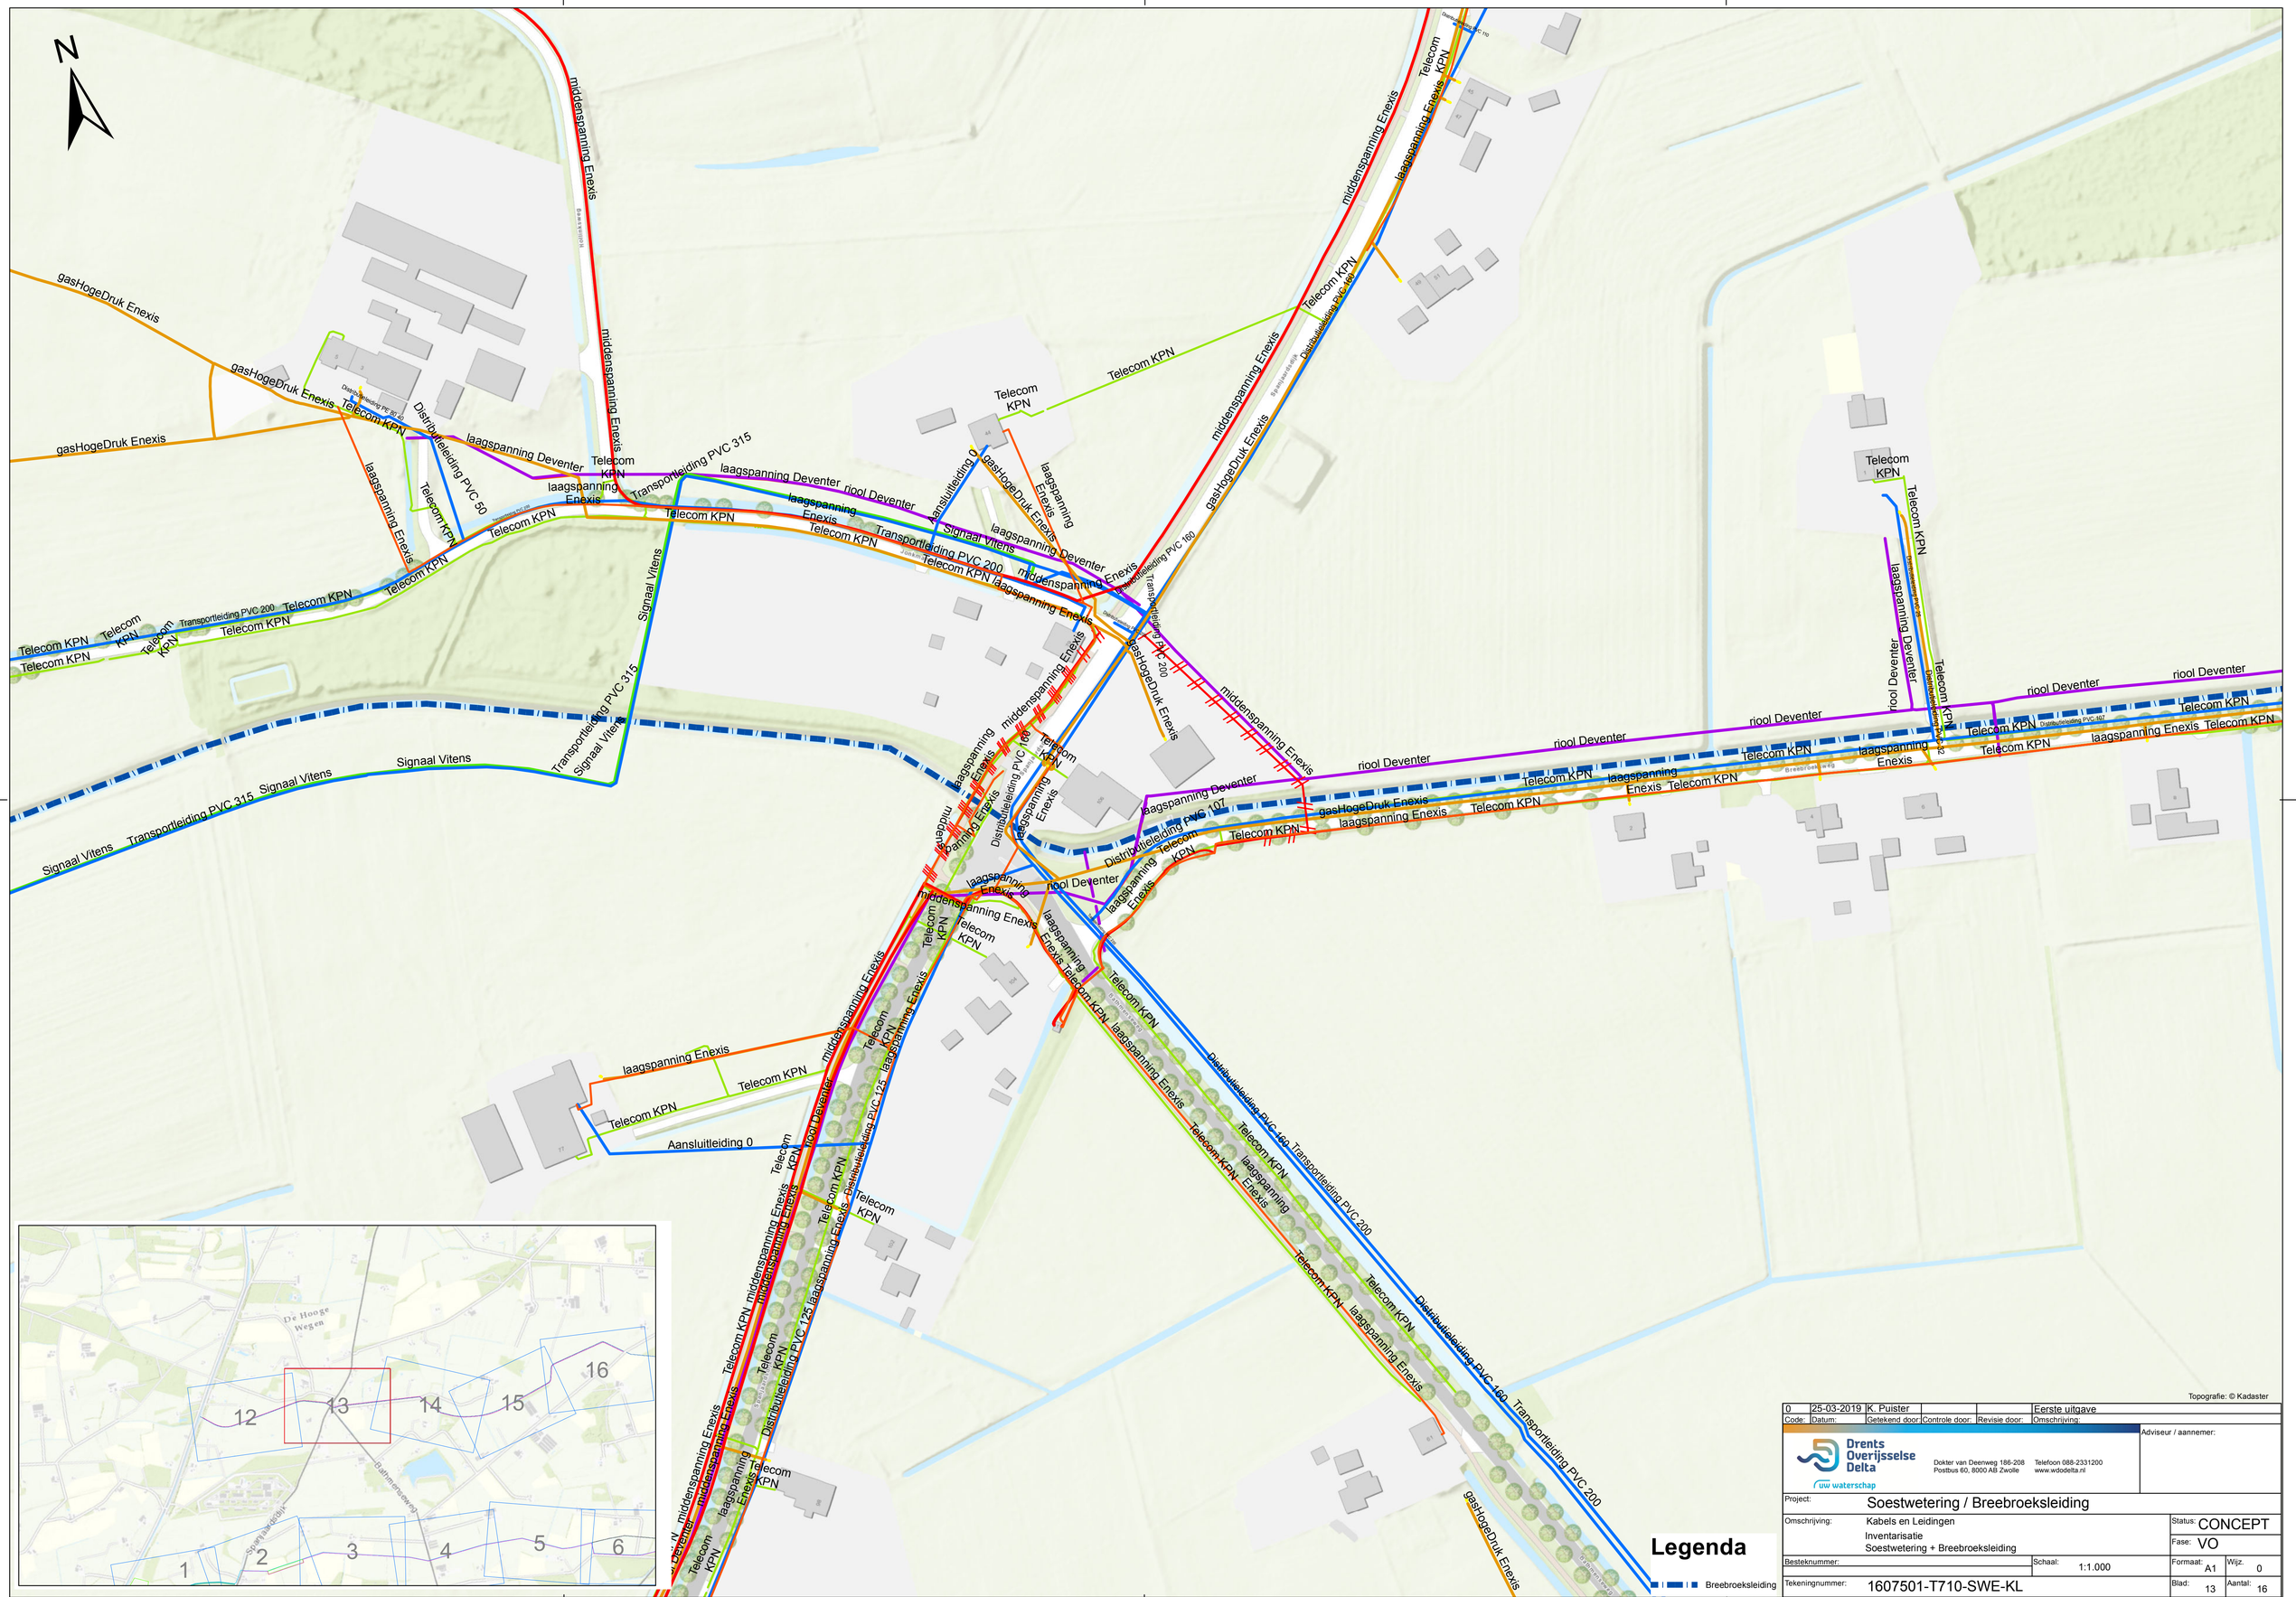
N
middenspanning Enexis
gasHogeDruk Enexis
Distributieleiding PVC 50
laagspanning Deventer
Telecom KPN
Transportleiding PVC 315
laagspanning Enexis
riool Deventer
Aansluitleiding 0
Signaal Vitens
Transportleiding PVC 200
Distributieleiding PVC 160
Distributieleiding PVC 125
Distributieleiding PVC 107
Distributieleiding PVC 90
Distributieleiding PVC 63
Distributieleiding PVC 110
Transportleiding PVC 200
Distributieleiding PVC 160
Transportleiding PVC 200
Distributieleiding PVC 160
Transportleiding PVC 200
Distributieleiding PVC 125
Distributieleiding PVC 160
Transportleiding PVC 200
Distributieleiding PVC 160
Transportleiding PVC 200
Distributieleiding PVC 160
Transportleiding PVC 200

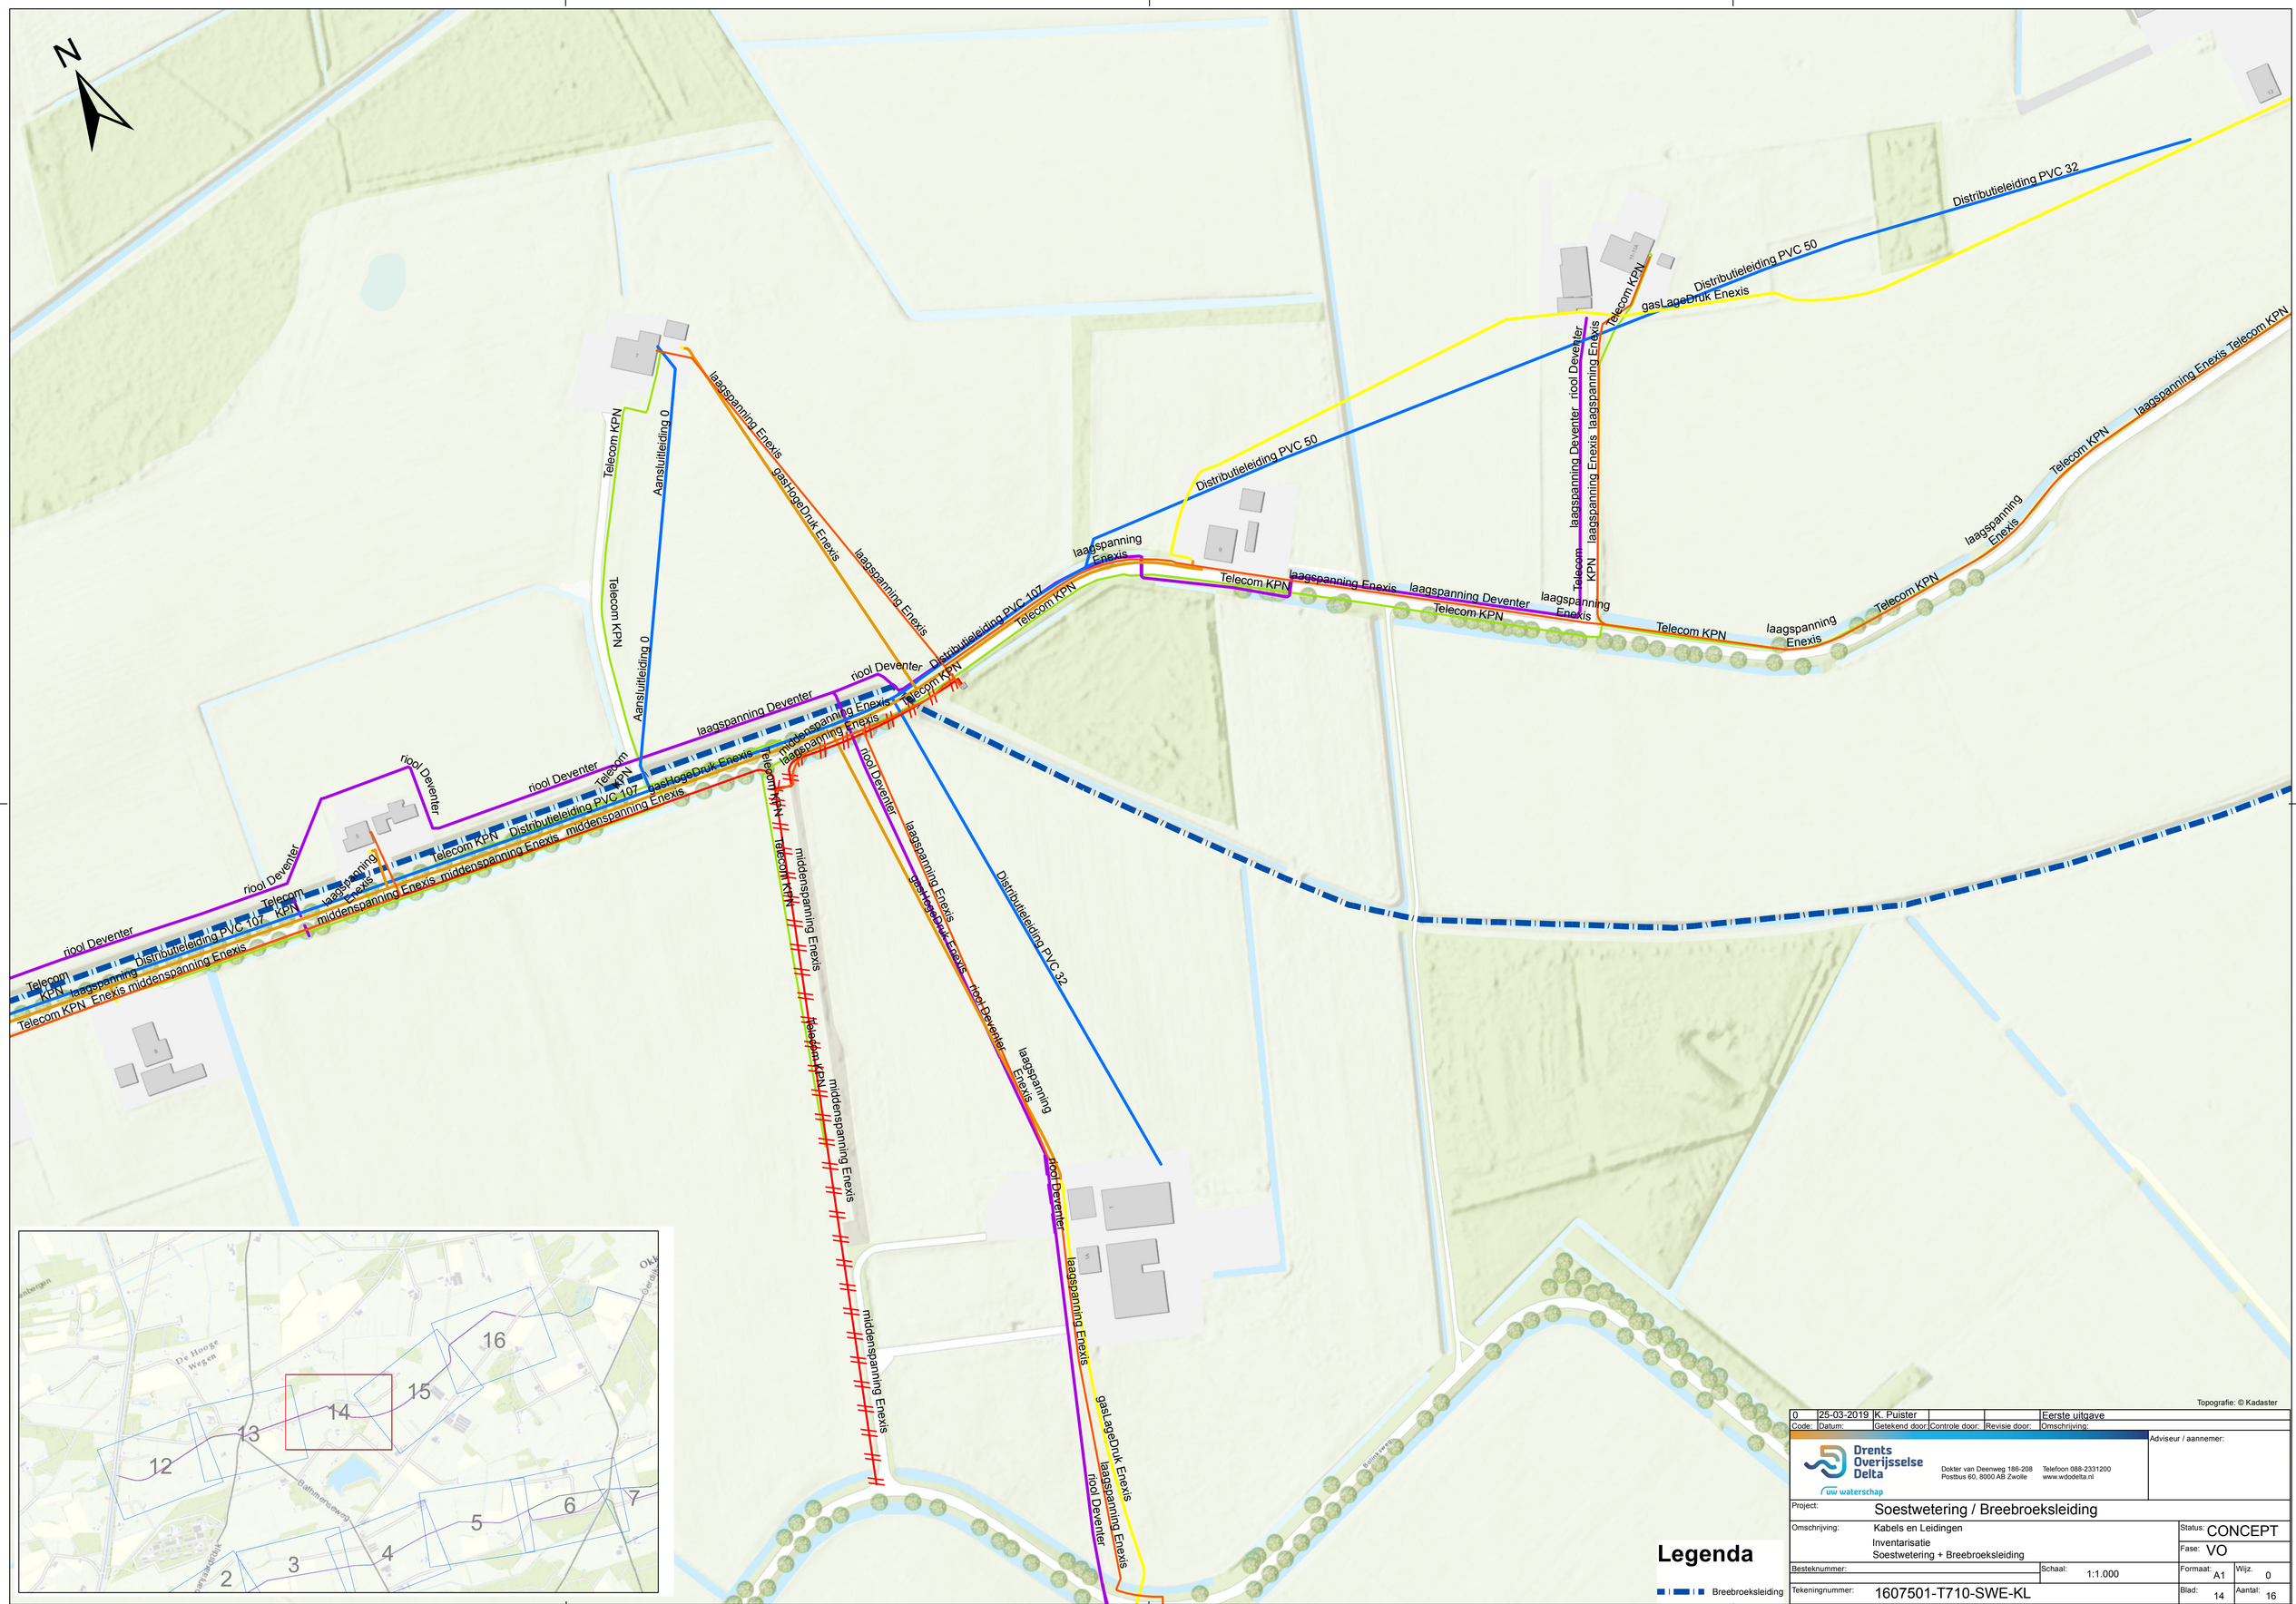
N
Telecom KPN
Aansluitleiding 0
laagspanning Enexis
gasHogeDruk Enexis
Distributieleiding PVC 50
Distributieleiding PVC 32
laagspanning
Enexis
Telecom KPN
laagspanning Enexis
laagspanning Deventer
riool Deventer
Distributieleiding PVC 107
middenspanning Enexis
gasLageDruk Enexis
Distributieleiding PVC 32
Telecom
KPN
laagspanning Enexis
laagspanning Deventer
riool Deventer
Telecom KPN
laagspanning Enexis
Telecom KPN
laagspanning Enexis
Telecom KPN
laagspanning Enexis

N

riool Deventer
laagspanning Enexis
Distributieleiding PVC 50
Distributieleiding PVC 32
gasLageDruk Enexis
Telecom KPN
laagspanning Enexis
Telecom KPN
laagspanning Enexis Telecom KPN
laagspanning Enexis Telecom KPN
Telecom
laagspanning Enexis KPN
GASUNIE66,2 bar 324 mm A651
GASUNIE40 bar 324 mm N-577-36
Distributieleiding PVC 107
gasHogeDruk Enexis
laagspanning Enexis
middenspanning Enexis
laagspanning Enexis middenspanning Enexis
laagspanning Enexis

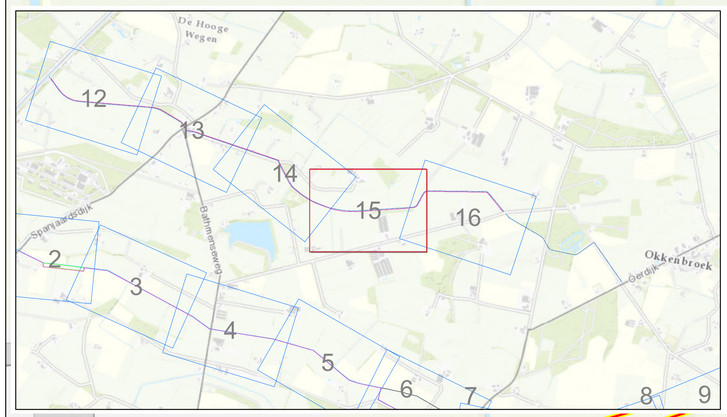

Legenda

Breebroeksleiding

Topografie: © Kadaster

Code:	Datum:	Getekend door:	Controle door:	Revisie door:	Omschrijving:
0	25-03-2019	K. Puister			Eerste uitgave

Drents Overijsselse Delta
uw waterschap
Dokter van Deenweg 186-208
Postbus 60, 8000 AB Zwolle
Telefoon 088-2331200
www.wdodelta.nl

Adviseur / aannemer:

Project: Soestwetering / Breebroeksleiding

Omschrijving: Kabels en Leidingen
Inventarisatie
Soestwetering + Breebroeksleiding

Status: CONCEPT
Fase: VO

Besteknummer:
Schaal: 1:1.000
Formaat: A1
Wijz.: 0
Tekeningnummer: 1607501-T710-SWE-KL
Blad: 15
Aantal: 16

Bestandsnaam: \\internal.wdod.nl\data\Processen en Projecten\01_IGP\SWE_Soestwetering Bovenloop en Breebroeksleiding\03b_Kabels-leidingen\Breebroeksleiding\BBL.mxd

N

GASUNIE66,2 bar 324 mm A651
GASUNIE40 bar 324 mm N-577-36
GASUNIE66,2 bar 1220 mm A522
GASUNIE66,2 bar 1067 mm A511
Distributieleiding PVC 107
Distributieleiding PVC 50
Distributieleiding PVC 85
Distributieleiding PE 63
Telecom KPN
laagspanning Enexis
laagspanning Deventer
gasHogeDruk Enexis

Topografie: © Kadaster

Legenda

Breebroeksleiding

0	25-03-2019	K. Puister			Eerste uitgave
Code:	Datum:	Getekend door:	Controle door:	Revisie door:	Omschrijving:

Drents Overijsselse Delta
uw waterschap

Dokter van Deenweg 186-208
Postbus 60, 8000 AB Zwolle
Telefoon 088-2331200
www.wdodelta.nl

Adviseur / aannemer:

Project: Soestwetering / Breebroeksleiding

Omschrijving: Kabels en Leidingen
Inventarisatie
Soestwetering + Breebroeksleiding

Status: CONCEPT
Fase: VO

Besteknummer:
Schaal: 1:1.000
Formaat: A1
Wijz.: 0

Tekeningnummer: 1607501-T710-SWE-KL
Blad: 16
Aantal: 16

Bestandsnaam: \\internal.wdod.nl\data\Processen en Projecten\01_IGP\SWE_Soestwetering Bovenloop en Breebroeksleiding\03b_Kabels-leidingen\Breebroeksleiding\BBL.mxd