


- Legenda:
- Drainputten
 - Overstort
 - Bronwaterput
 - Spoelwater
 - Biologisch zandfilter
 - Vuilwatersilo
 - Gezuiverd watersilo
 - Regenwatersilo
 - Units
 - Fertil
 - Ontijzeringsinstallatie
 - Retentie schoonwater
 - Drainwaterstromen
 - Afvoer hemelwater verharding
 - Ontijzerd waterstromen
 - Zuiverwaterstroom afkomstig van kasdek
 - Spoelwaterstroom
 - Hemelwaterstroom

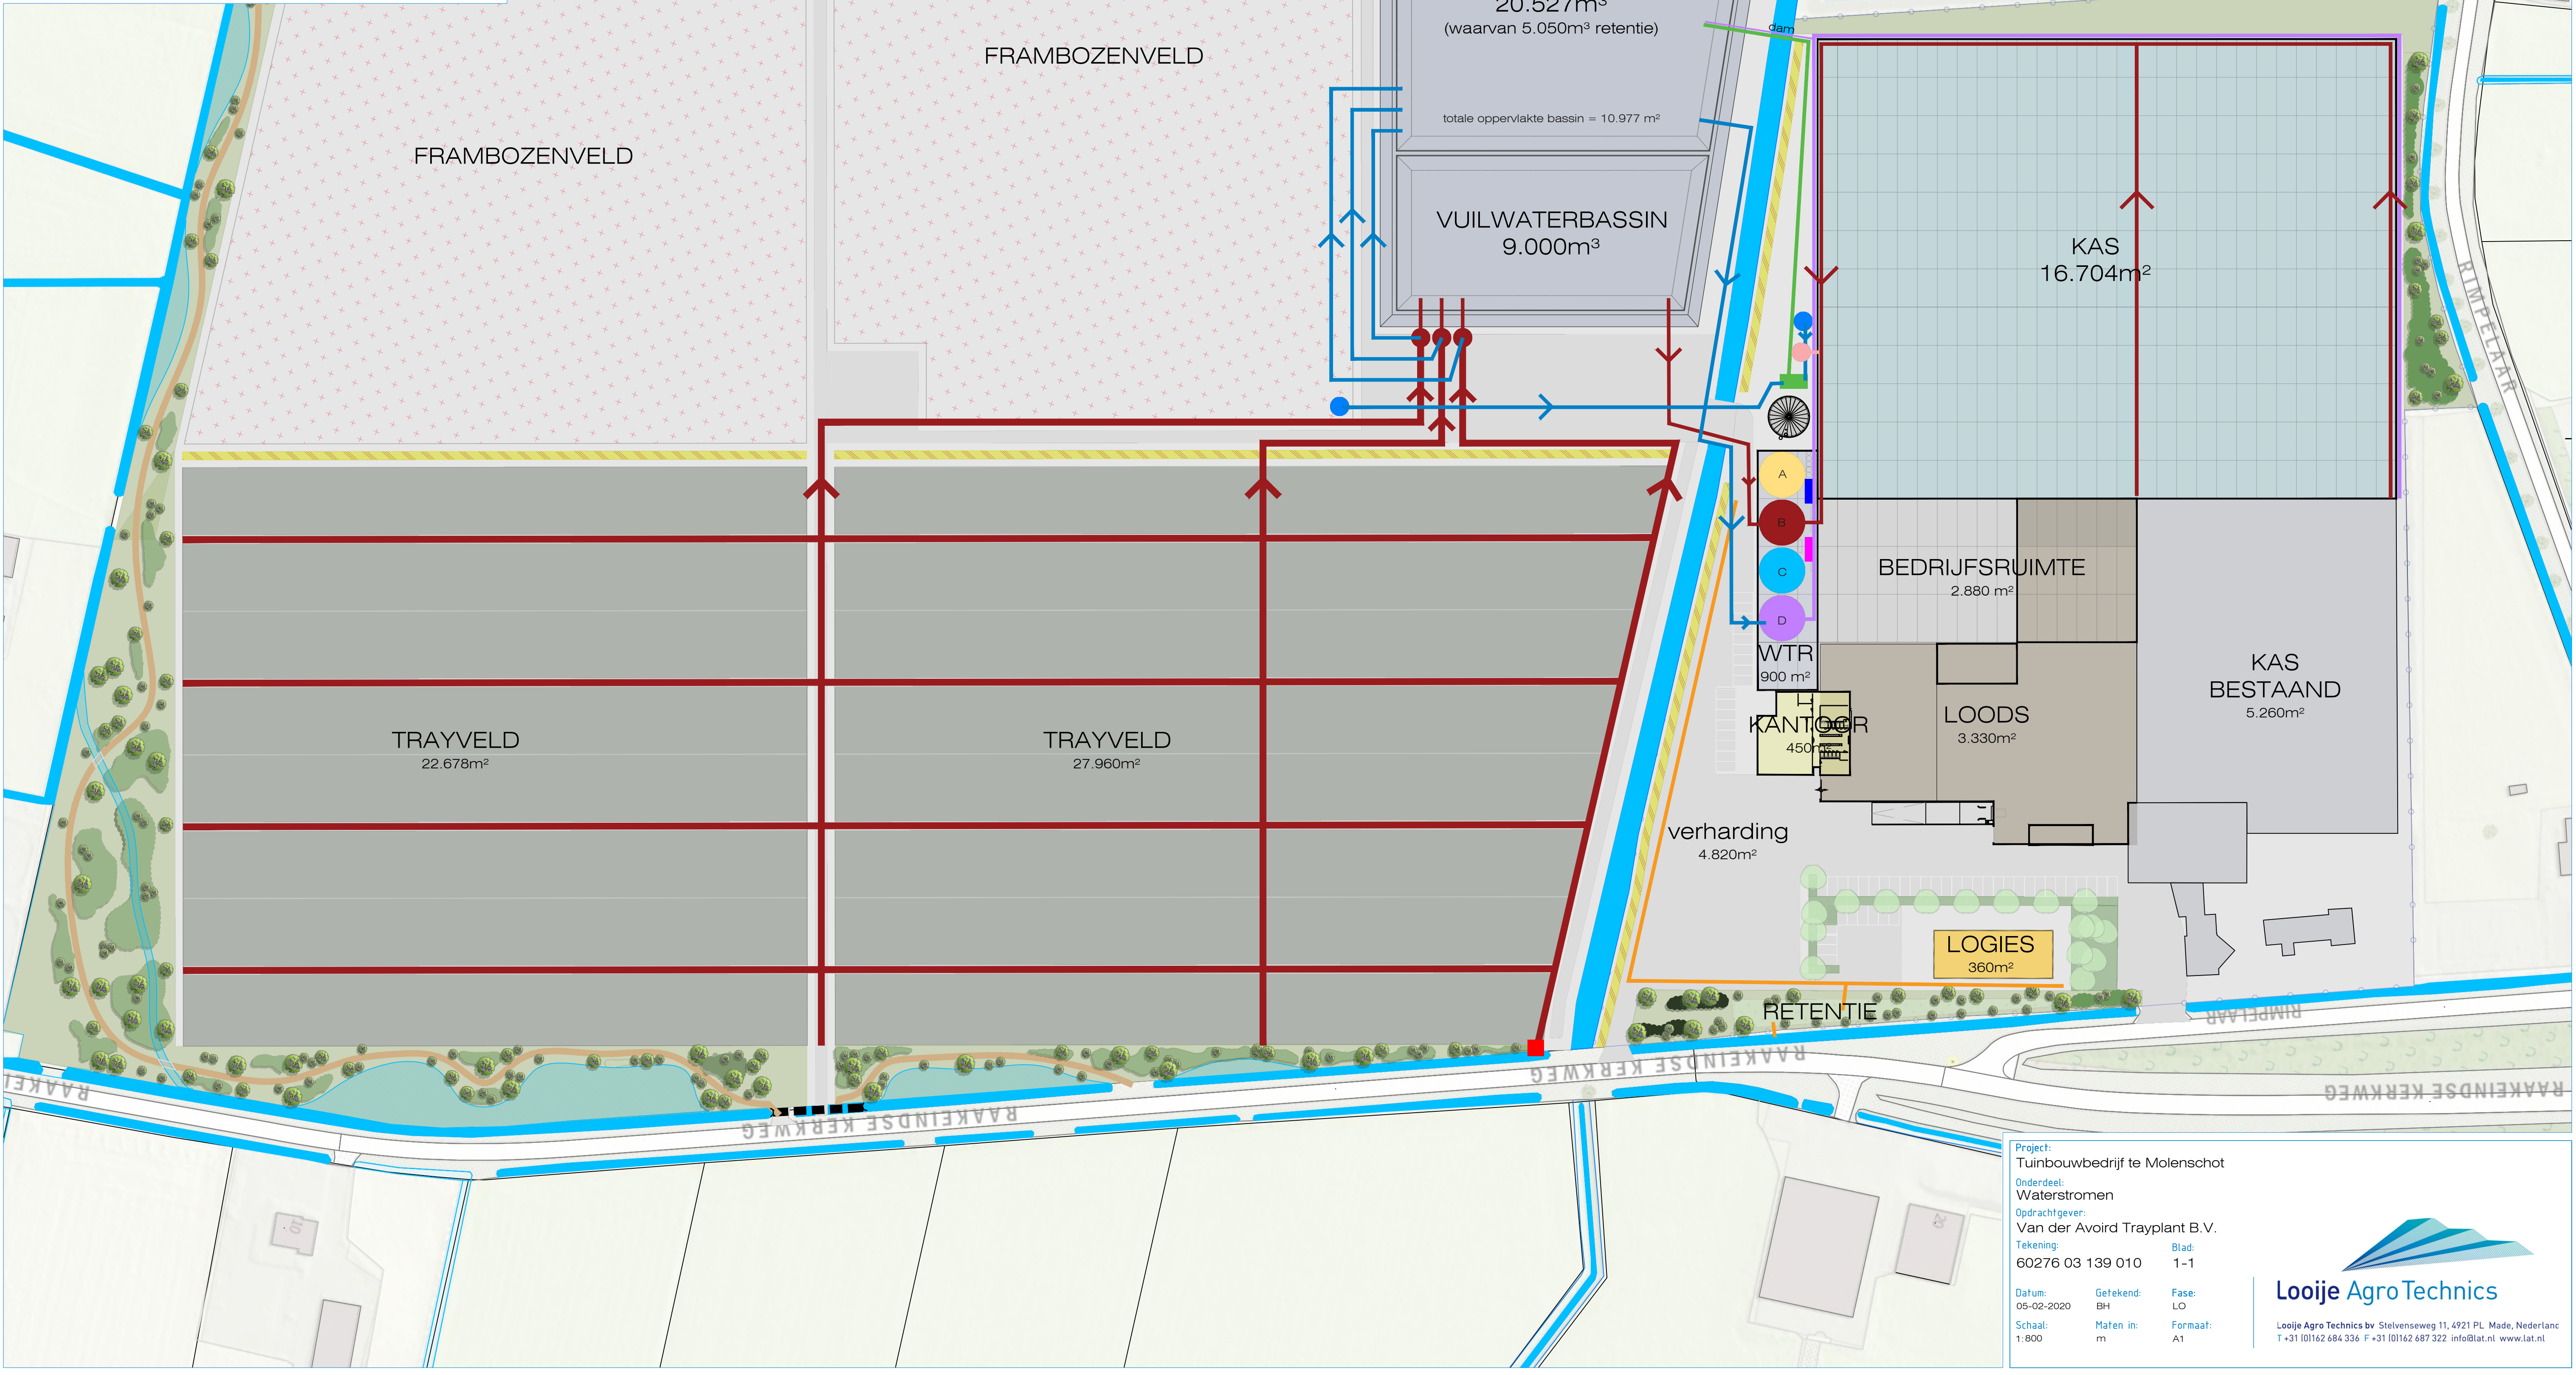

Project:
Tuinbouwbedrijf te Molenschot
Onderdeel:
Waterstromen
Opdrachtgever:
Van der Avoird Trayplant B.V.
Tekening:
60276 03 139 010
Datum:
05-02-2020
Schaal:
1:800
Gelekd:
BH
Mafn in:
m
Fase:
LO
Formaat:
A1

