



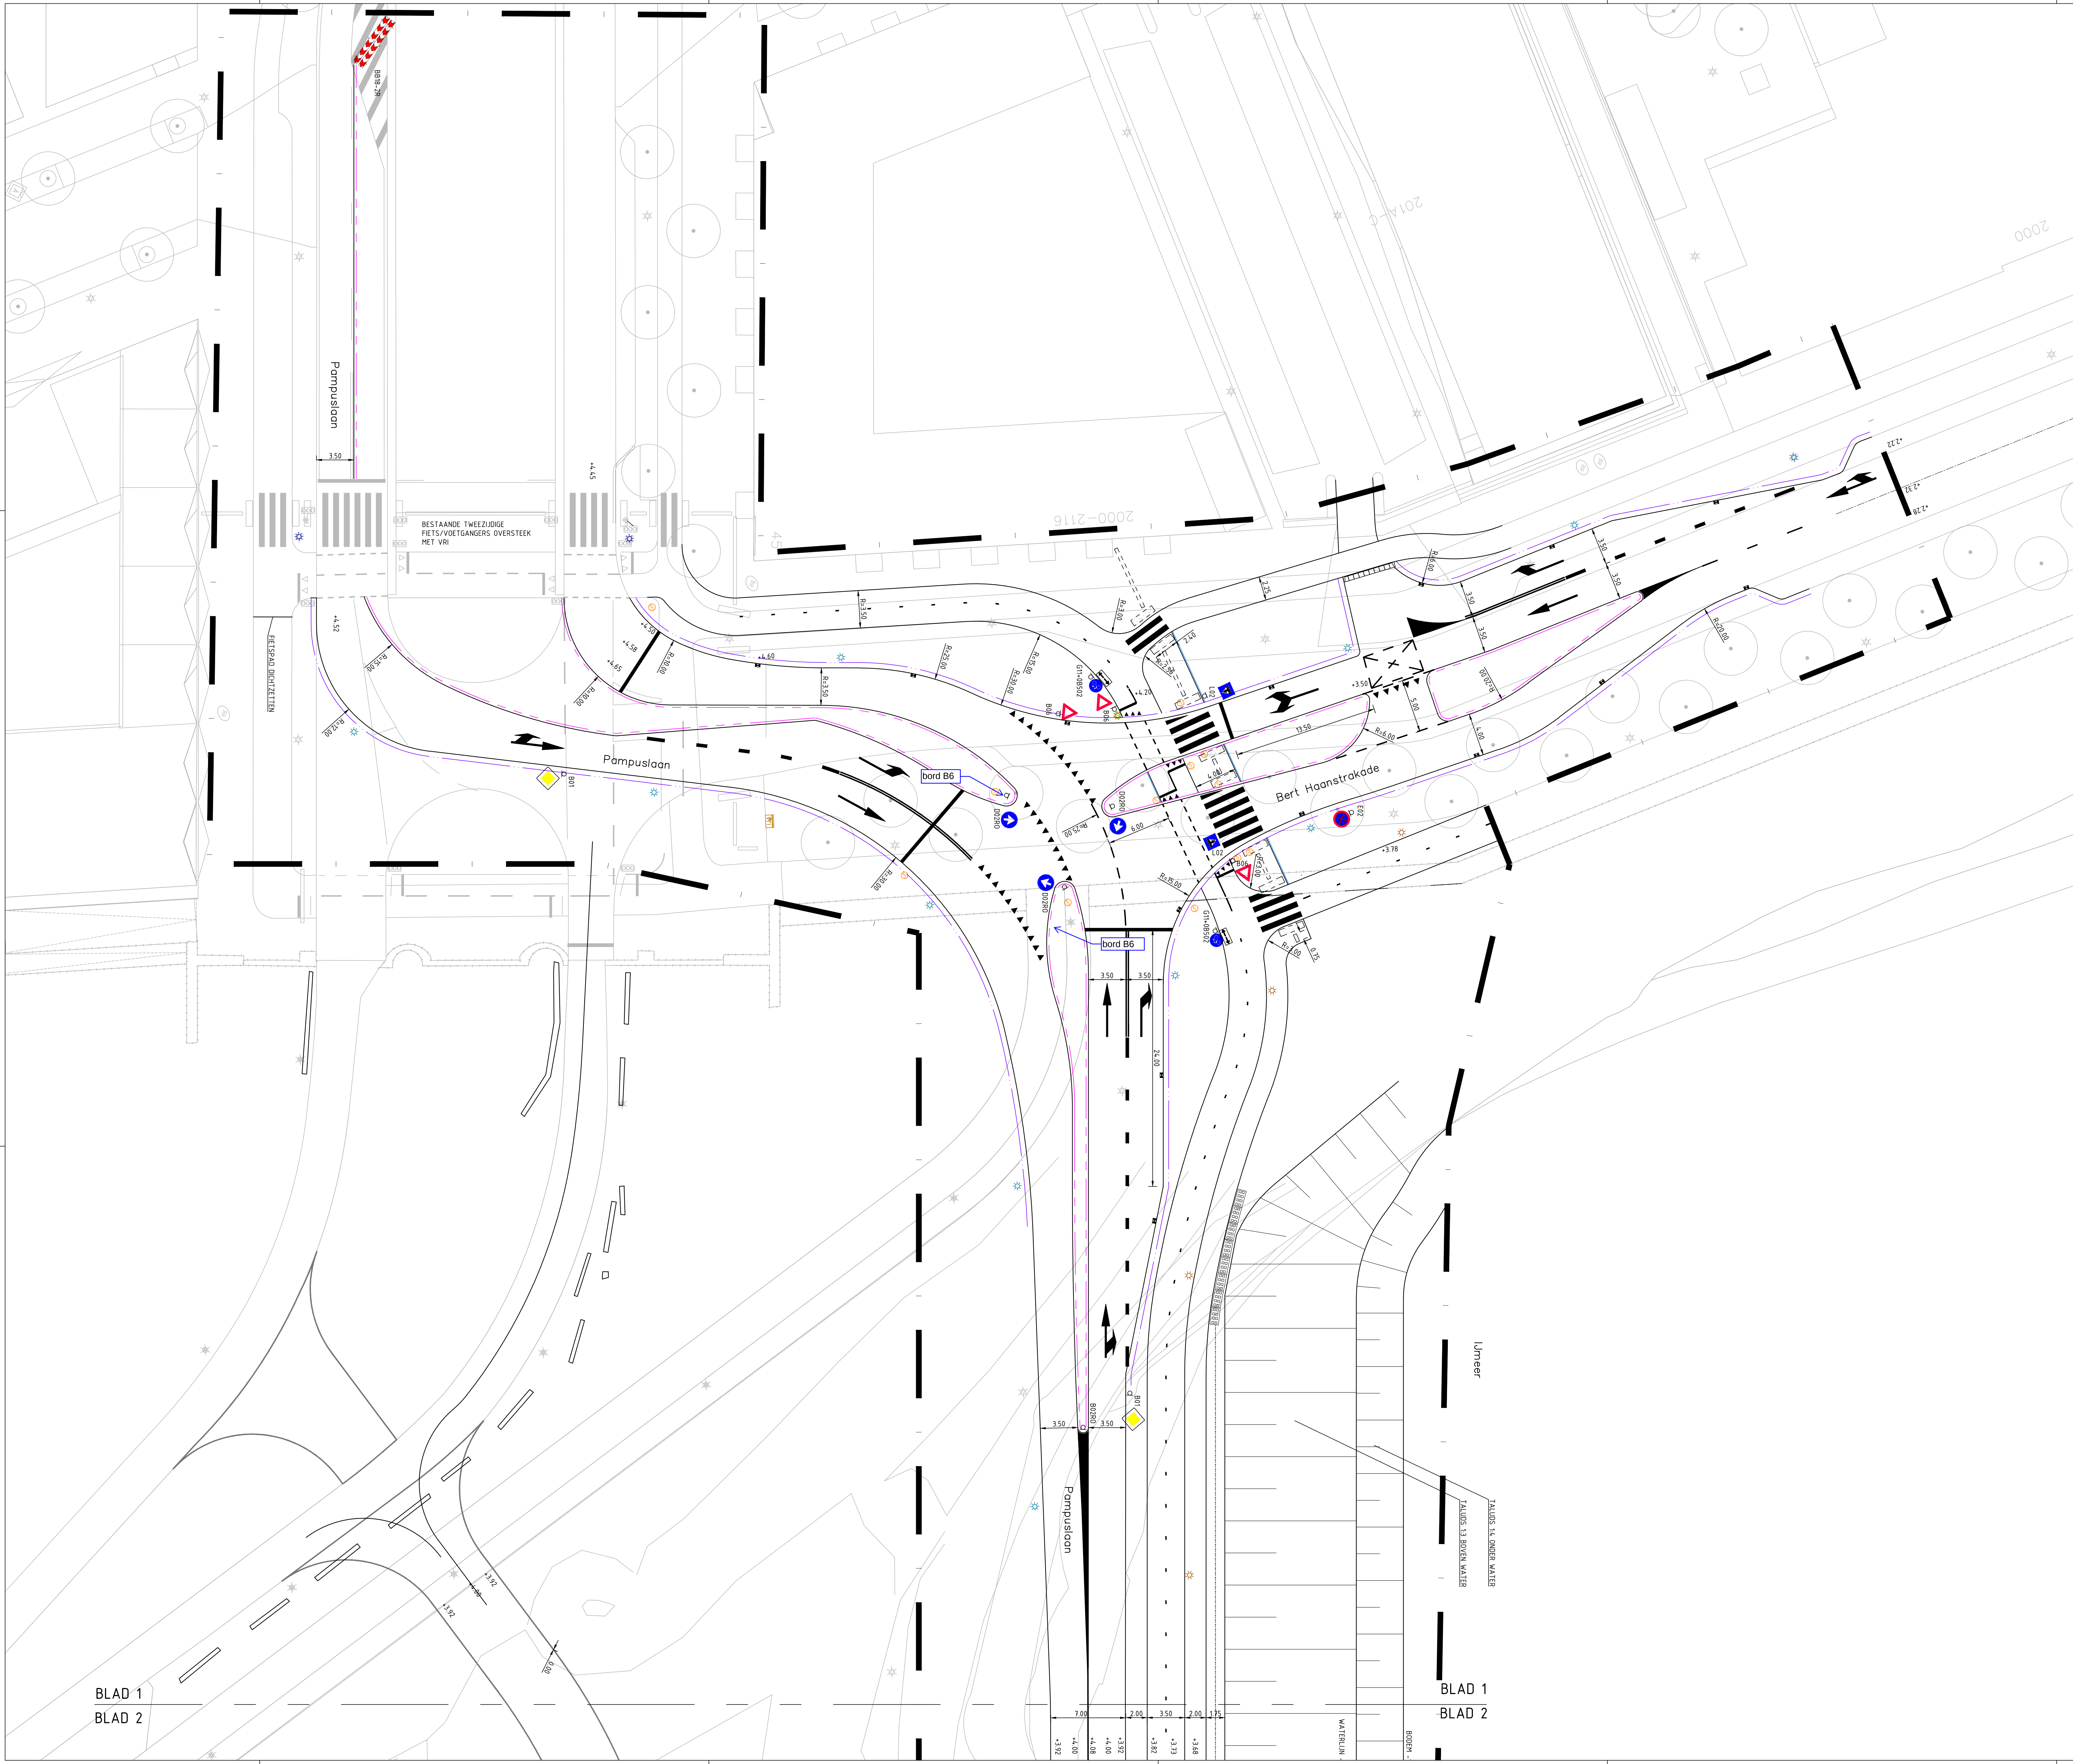

- VERKLARING
- TOEKOMSTIGE SITUATIE
 - RWS-BRAND VERHOOD GEPLAAT
 - SCHIEDINGSBAND 0,5 m VERLAAGD TPV OVERSTEEK
 - OPSLUITBAND 100x200
 - OPSLUITBAND 120x250
 - OVERBRUIJBARE DRUPPEL VAN BETONSTRAATSTENEN
 - AANBRENGEN 1-1 (0,10) MARKERING
 - AANBRENGEN 3-3 (0,10) MARKERING
 - AANBRENGEN 0,3-2,70 (0,10) MARKERING
 - PLAATSEN VRI
 - AANBRENGEN (0,30) STOPSTREEP
 - AANBRENGEN 3,0-10,0 DOORGETROKKEN STREEP
 - AANBRENGEN 1-3 (0,30) BLOKKENLUIJN
 - AANBRENGEN (0,10) DOORGETROKKEN STREEP
 - AANBRENGEN 0,50-0,50 (0,10) KANAALSTREELIJN
 - AANBRENGEN HAARSTANDEN 0,5m
 - AANBRENGEN HAARSTANDEN 0,3m
 - AANBRENGEN VOETGANGERSOVERSTEEKPLAATS 0,50x4,00m
 - PLAATSEN VERKEERSBORD
 - AANBRENGEN PLATEAU 30cm ASPAALT SANSUSGREMPPEL H=0,08m
 - RICHTING BUS- EN BOUWVERKEER
 - LICHTMAST COMBINATIE RIJWEG/VRI HOOGTE 10 METER
 - LICHTMAST FIETSPAD HOOGTE 4 METER
 - LICHTMAST RIJWEG ENKELE UITHOUDER HOOGTE 10 METER
 - LICHTMAST RIJWEG ENKELE UITHOUDER HOOGTE 6 METER
 - LICHTMAST COMBINATIE RIJWEG/FIETSPAD HOOGTE 10 METER
 - LICHTMAST RIJWEG DOUBBELE UITHOUDER HOOGTE 10 METER

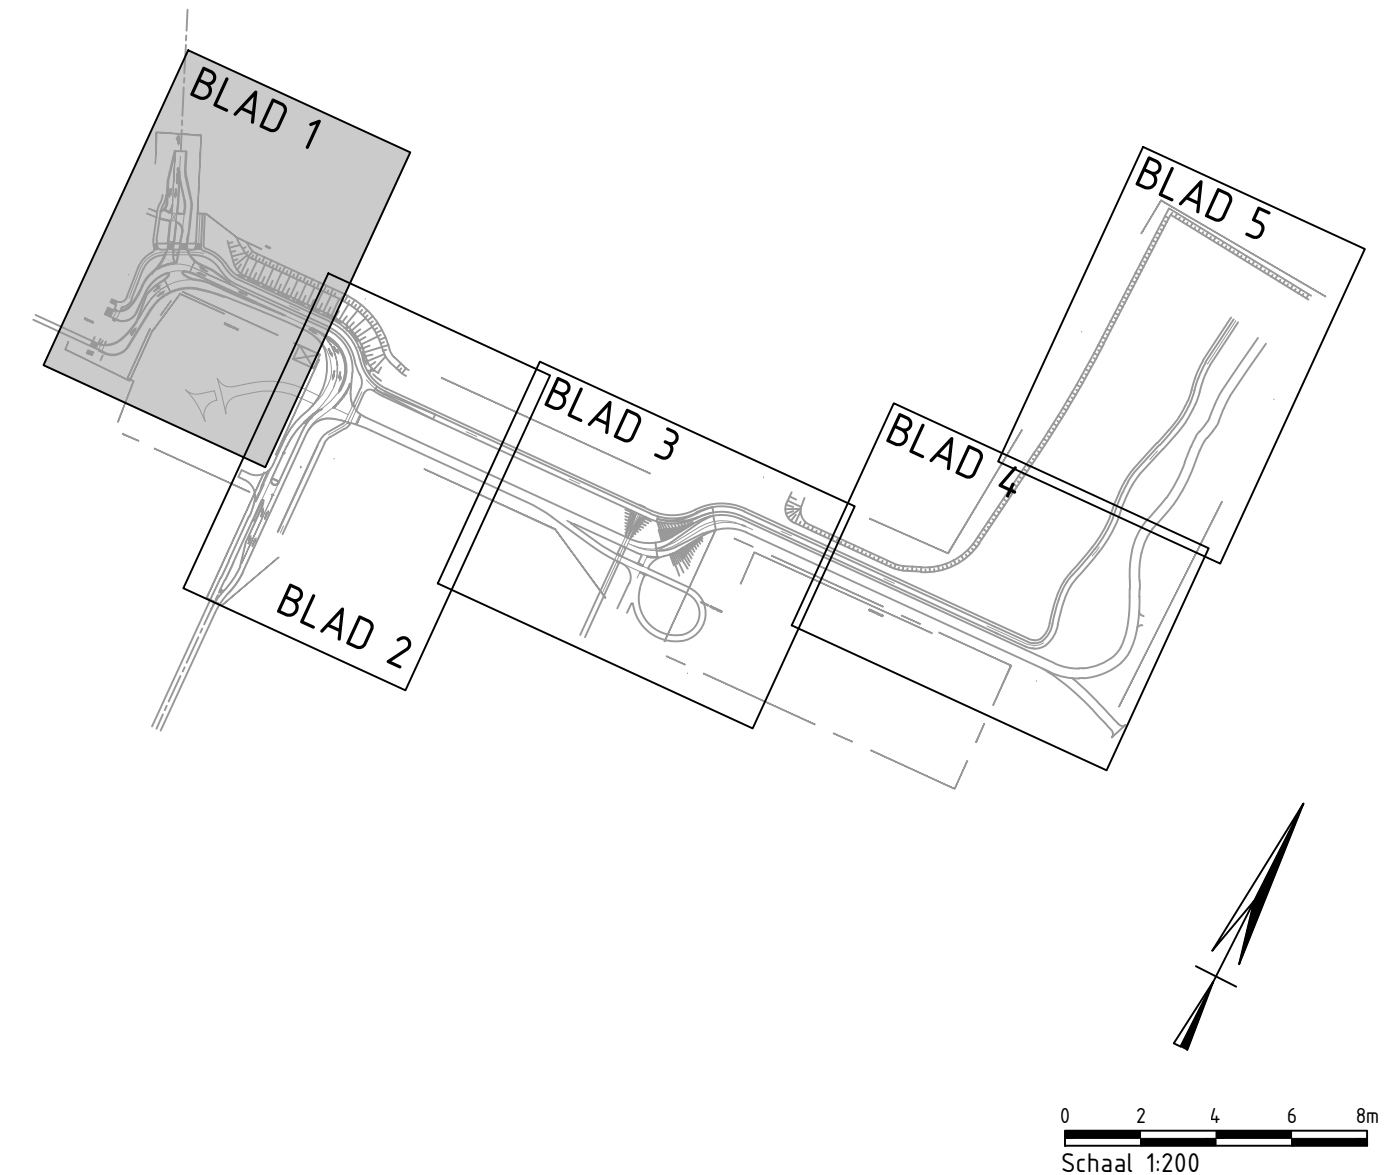

**Ingenieursbureau**

Opdrachtgever: **Gemeente Amsterdam**

Project: **Wegomleiding Pampuslaan**

Onderdeel: **Markering beording kruispunt Pampuslaan-Bert Haanstrakade-blad 1**

Status: **Definitief**

Opsteller: **Sander Kroon**

Projectnummer: **359282**

Auteursrechten voorbehouden


Fase: **Voorontwerp**

Goedgekeurd en vrijgegeven: **L Disseldorp**

Tekeningnummer: **401**

Bestandsnaam: **RLS**

Behoort bij:

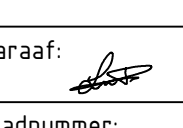Paraaf: 

Bladnummer: **1**

Documentnr:

Schaal: **1:200**

Datum: **03-07-2019**

Aantal bladen: **5**

Platdatum: **PLTD**

Formaat: **A0**

Wijziging:

Wespertstraat 430
Postbus 1905
1000 AD Amsterdam
Telefoon: 020 6711111

BLAD 1
BLAD 2

BLAD 1
BLAD 2