



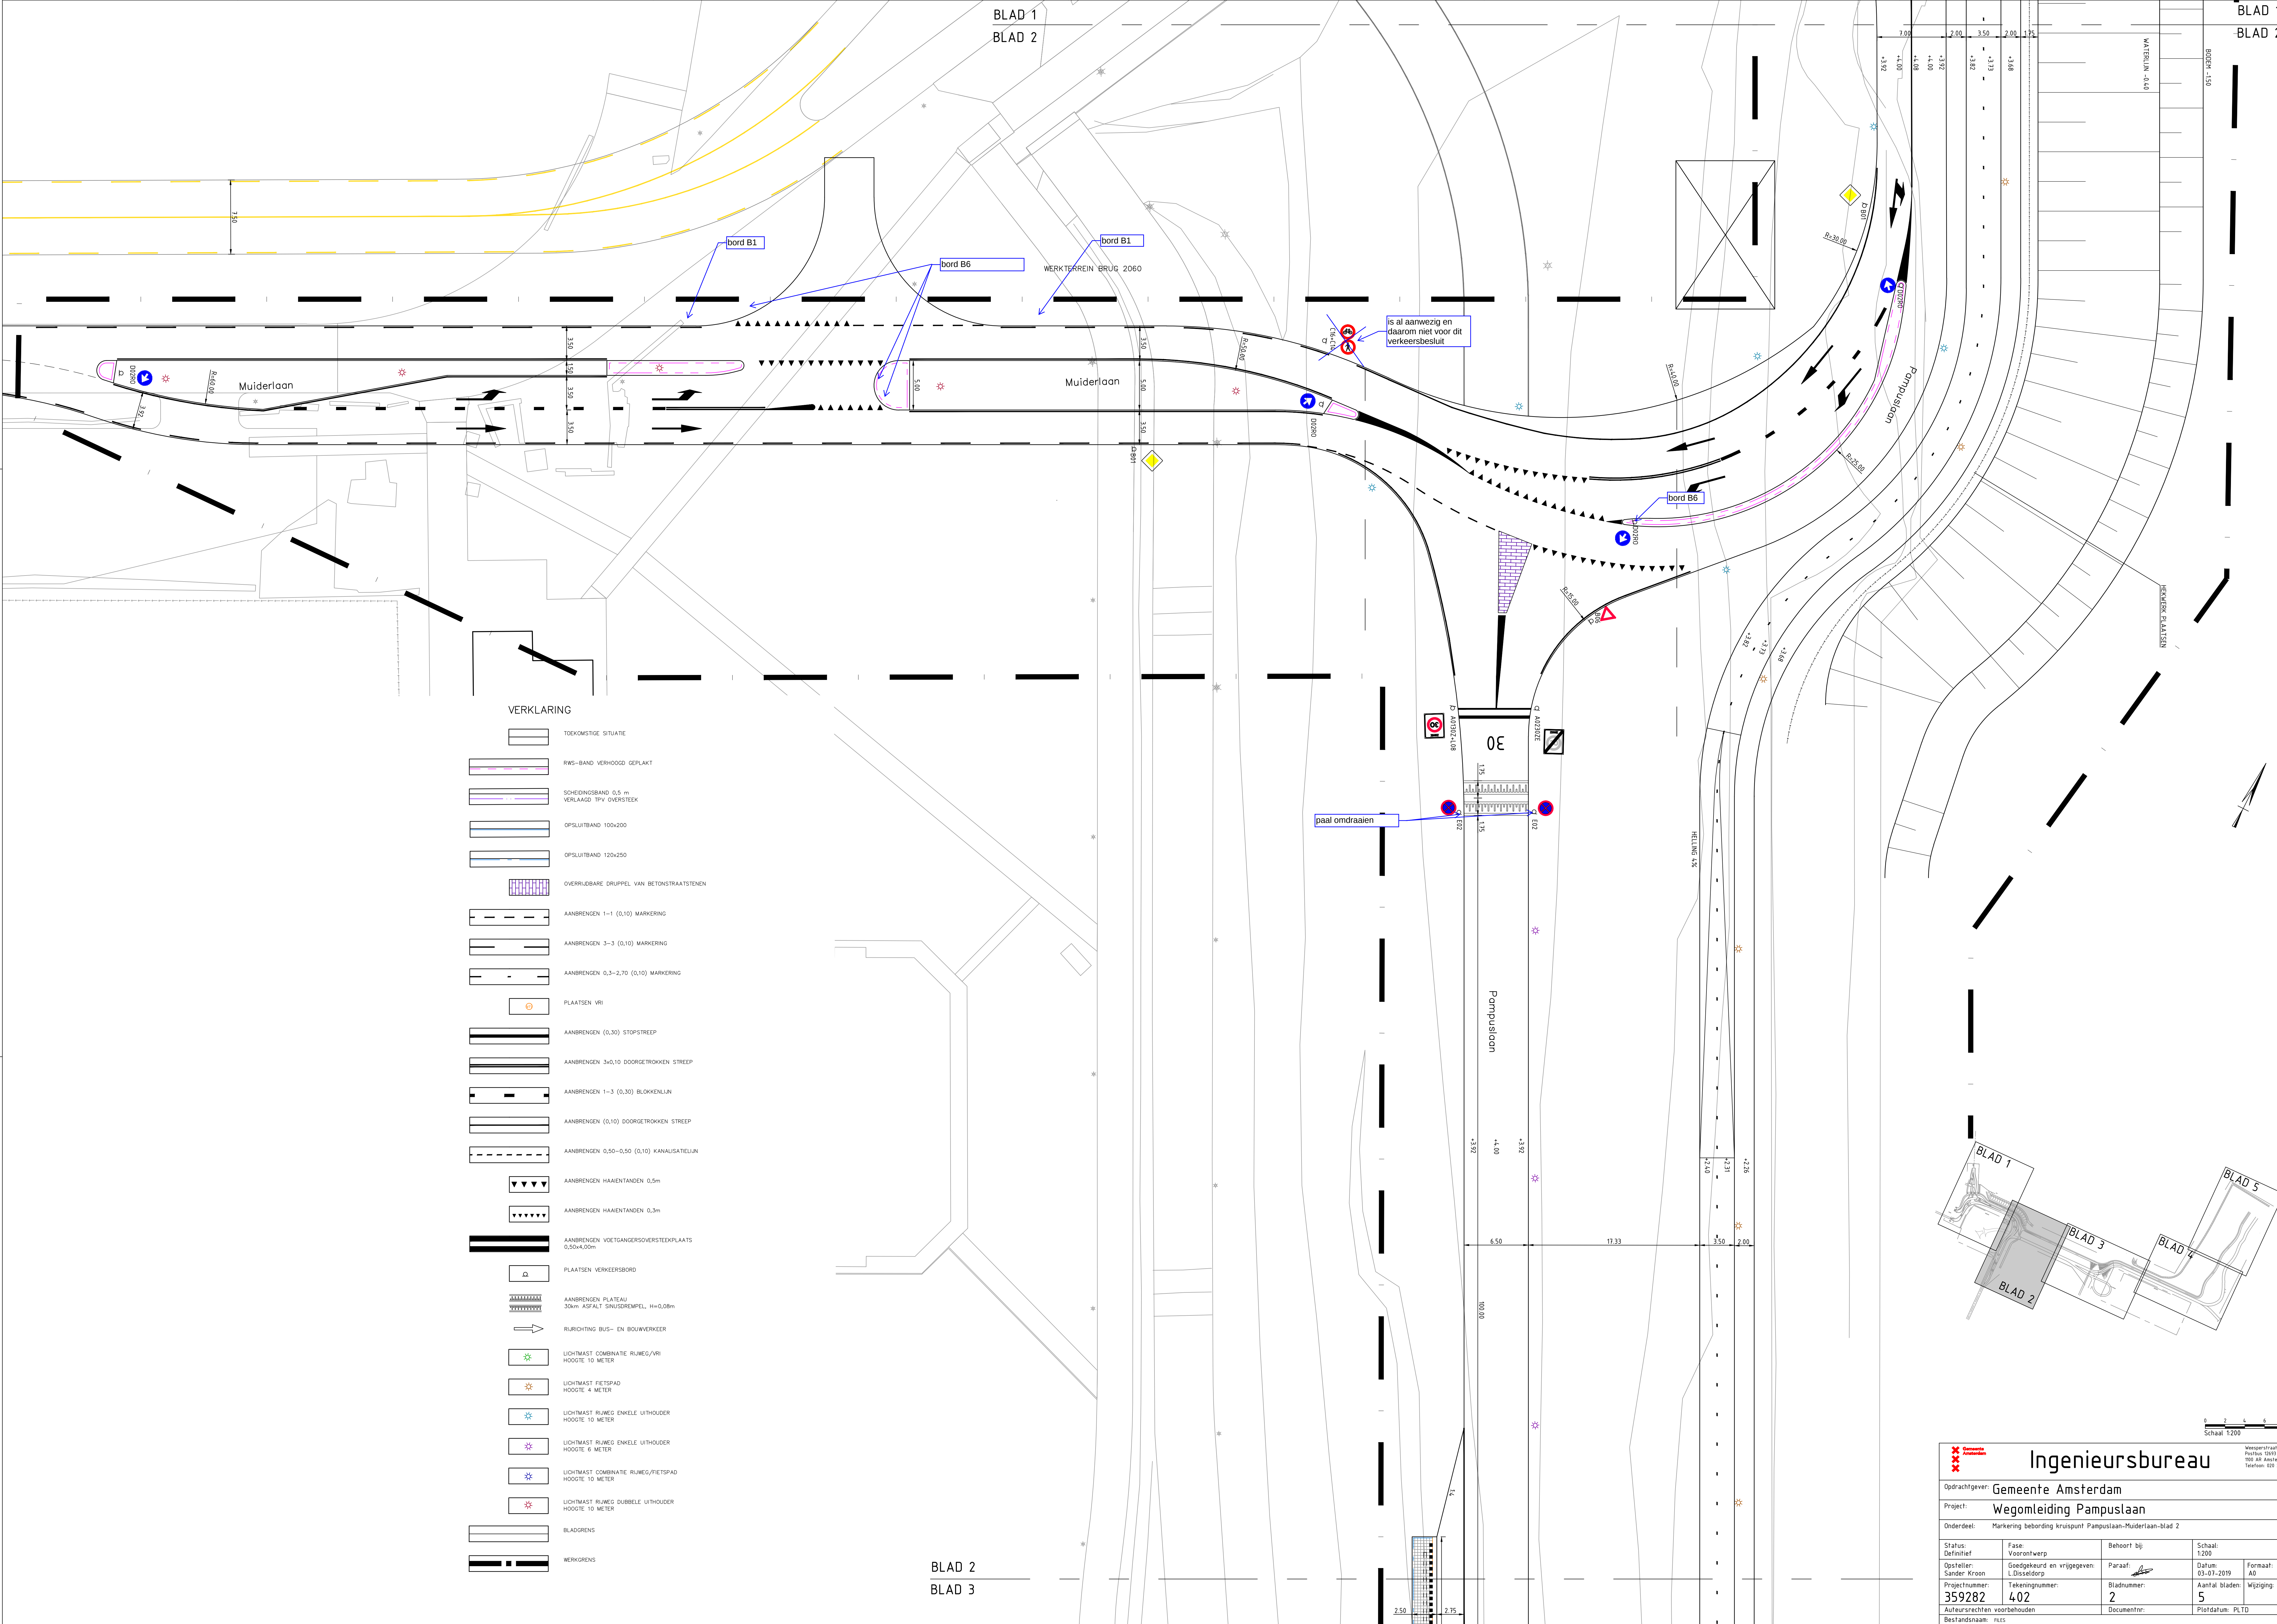

	TOEKOMSTIGE SITUATIE
	RWS-BAND VERHOODD GEPLAAT
	SCHEDINGSBAND 0,5 m VERLAAGD TRV OVERSTEEK
	OPSLOUTBAND 100x200
	OPSLOUTBAND 120x250
	OVERSLUDBARE ORIPPEL VAN BETONSTRAATSTENEN
	AANBRENGEN 1-1 (0,10) MARKERING
	AANBRENGEN 3-3 (0,10) MARKERING
	AANBRENGEN 0,3-2,70 (0,10) MARKERING
	PLAATSEN VRI
	AANBRENGEN (0,30) STOPSTREEP
	AANBRENGEN 3x0,10 DOORGETROKKEN STREEP
	AANBRENGEN 1-3 (0,30) BLOKKENLINJ
	AANBRENGEN (0,10) DOORGETROKKEN STREEP
	AANBRENGEN 0,50-0,50 (0,10) KANAUSATIELIJ
	AANBRENGEN HAARANTANDEN 0,5m
	AANBRENGEN HAARANTANDEN 0,3m
	AANBRENGEN VOETGANGERSOVERSTEEKPLAATS 0,50x4,00m
	PLAATSEN VERKEERSBORD
	AANBRENGEN PLATEAU 30cm ASFALT SINUSDREMPEL, H=0,08m
	RIJRICHTING BUS- EN BOWERKEER
	LICHTMAST COMBINATIE RIJWEG/VRI HOOGTE 10 METER
	LICHTMAST RIJWEG HOOGTE 4 METER
	LICHTMAST RIJWEG ENKELE UITHOUDER HOOGTE 10 METER
	LICHTMAST RIJWEG ENKELE UITHOUDER HOOGTE 6 METER
	LICHTMAST COMBINATIE RIJWEG/RIJWEG HOOGTE 10 METER
	LICHTMAST RIJWEG DOBBELE UITHOUDER HOOGTE 10 METER
	BLADGRENZ
	WERKTOEGANG

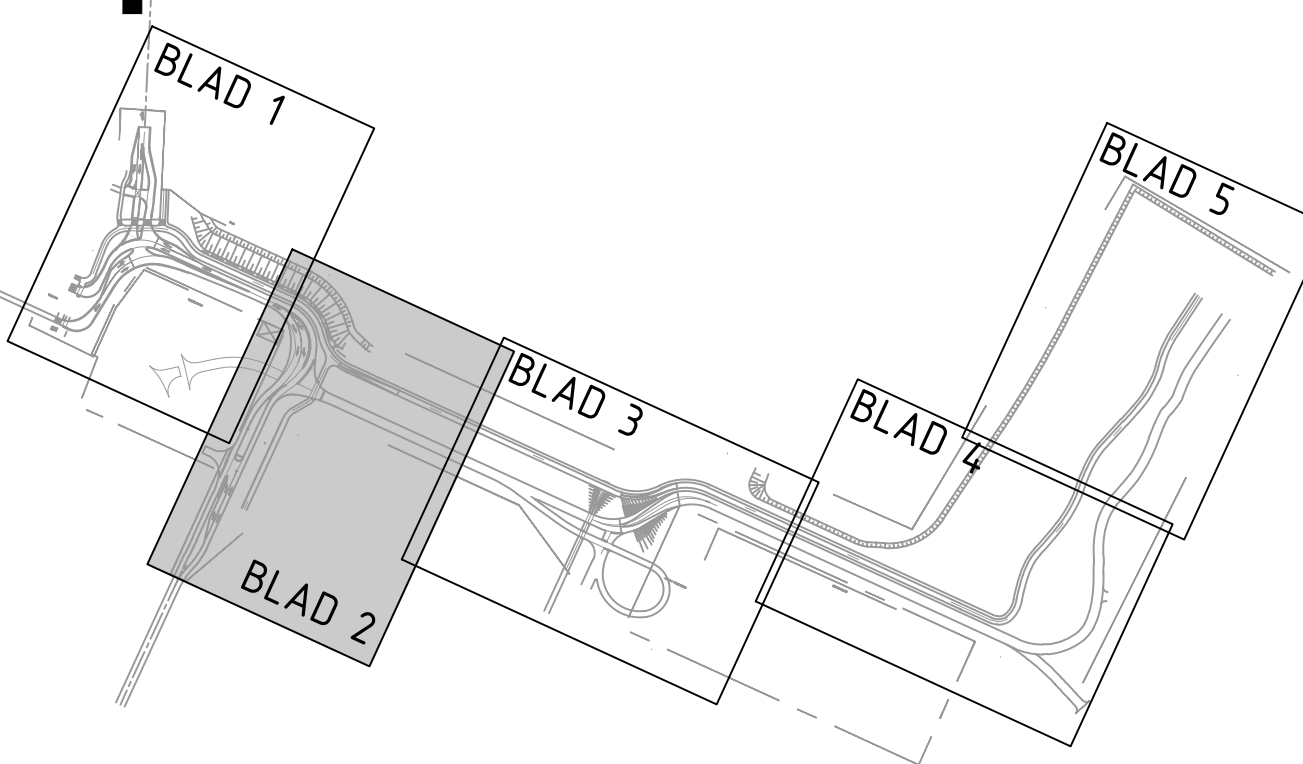

Ingenieursbureau

Wanzenstraat 430
Postbus 1000
1000 AB Amsterdam
Telefoon: 020 6311111

Opdrachtgever: **Gemeente Amsterdam**

Project: **Wegomleiding Pampuslaan**

Onderdeel: **Markering beëindiging kruispunt Pampuslaan-Muiderlaan-blad 2**

Status: Definitief	Fase: Voorontwerp	Behoort bij:	Schaal: 1:200
Opsteller: Sander Kroon	Goedgekeurd en vrijgegeven: L. Disseldorp	Paraaf:	Datum: 03-07-2019
Projectnummer: 359282	Tekeningnummer: 402	Bladnummer: 2	Aantal bladen: 5
Auteursrechten voorbehouden		Documentnr:	Platdatum: PLTD

Bestandsnaam: H115