



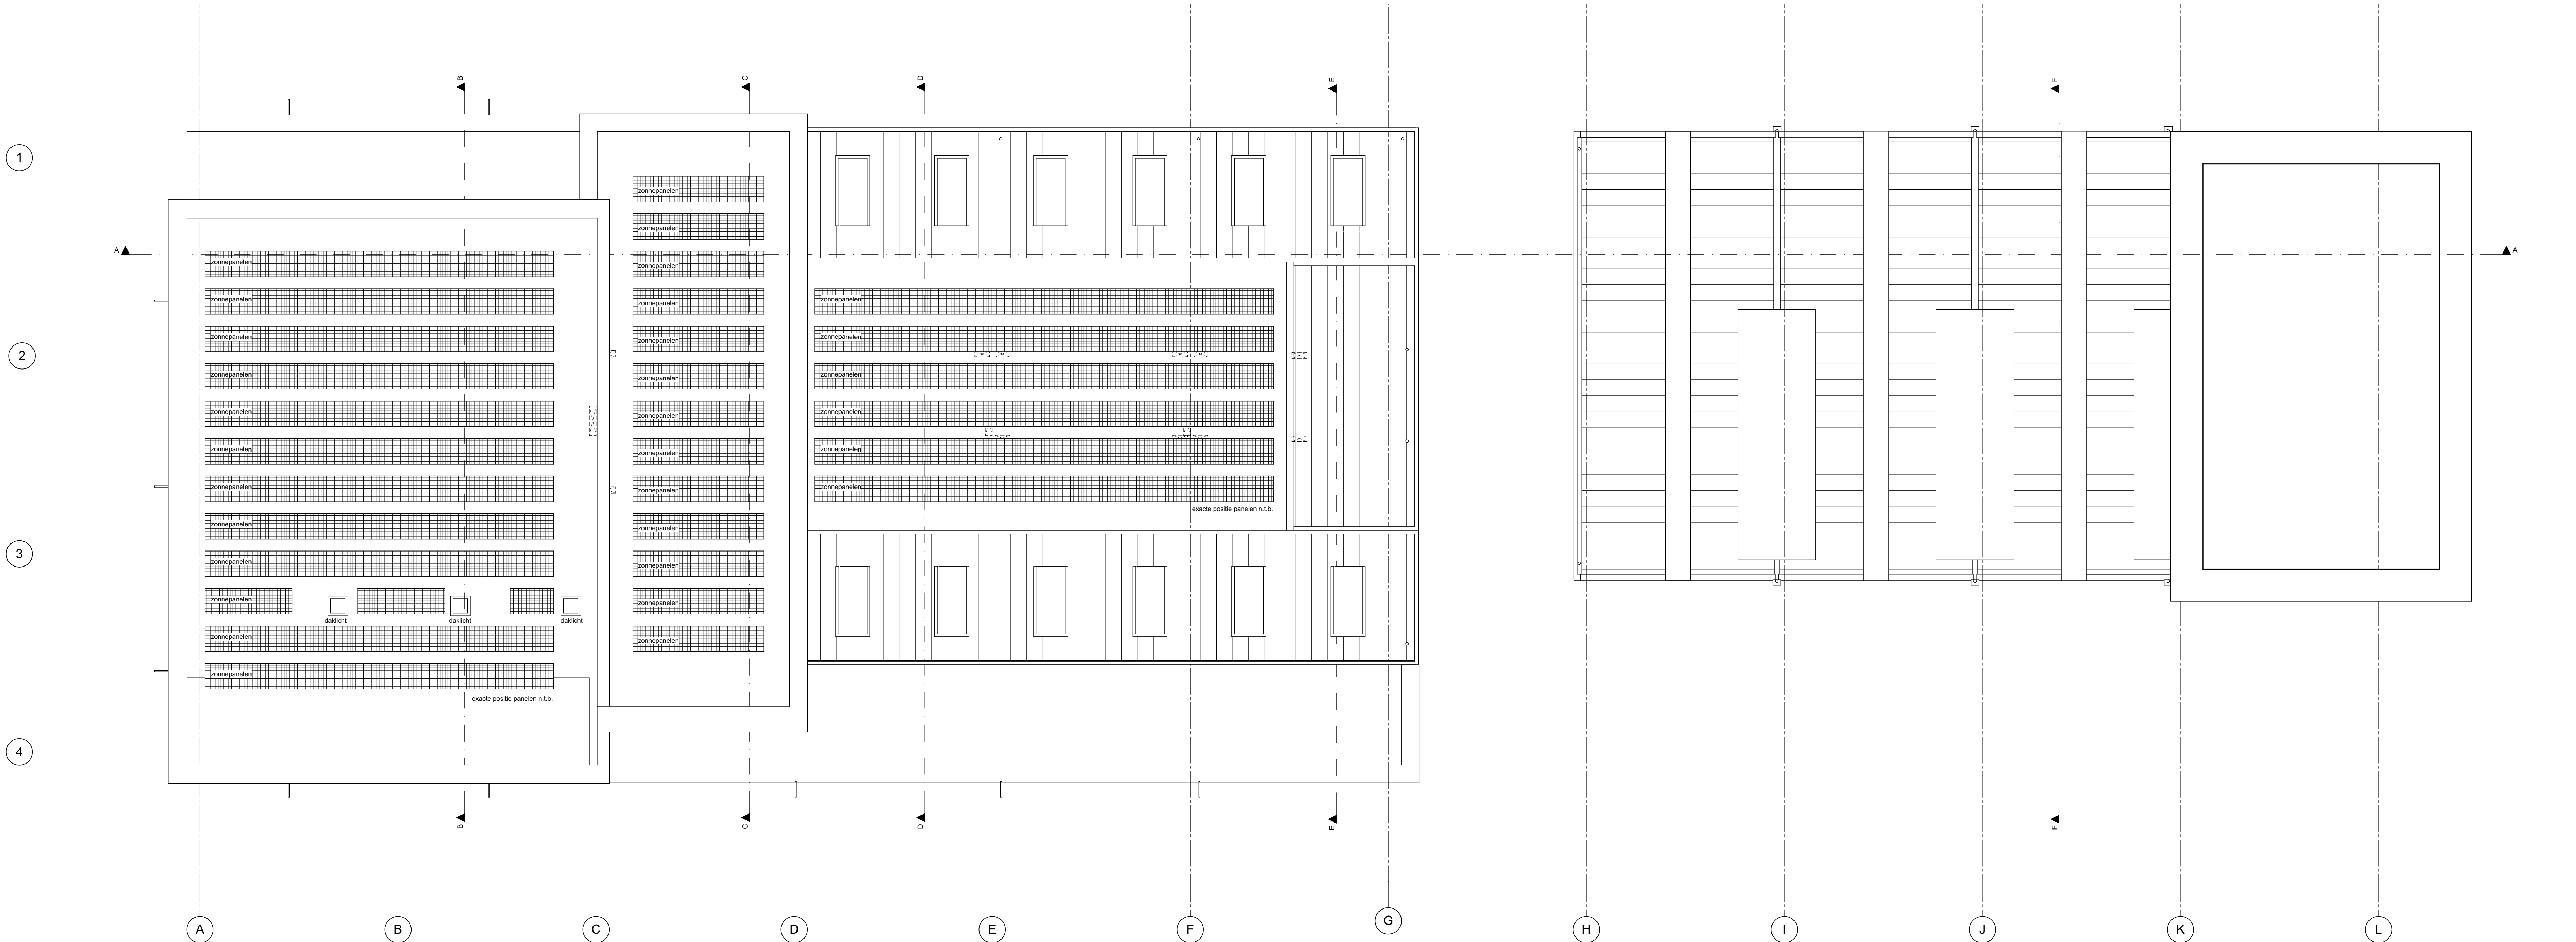

dakoverzicht
peil = +1100m

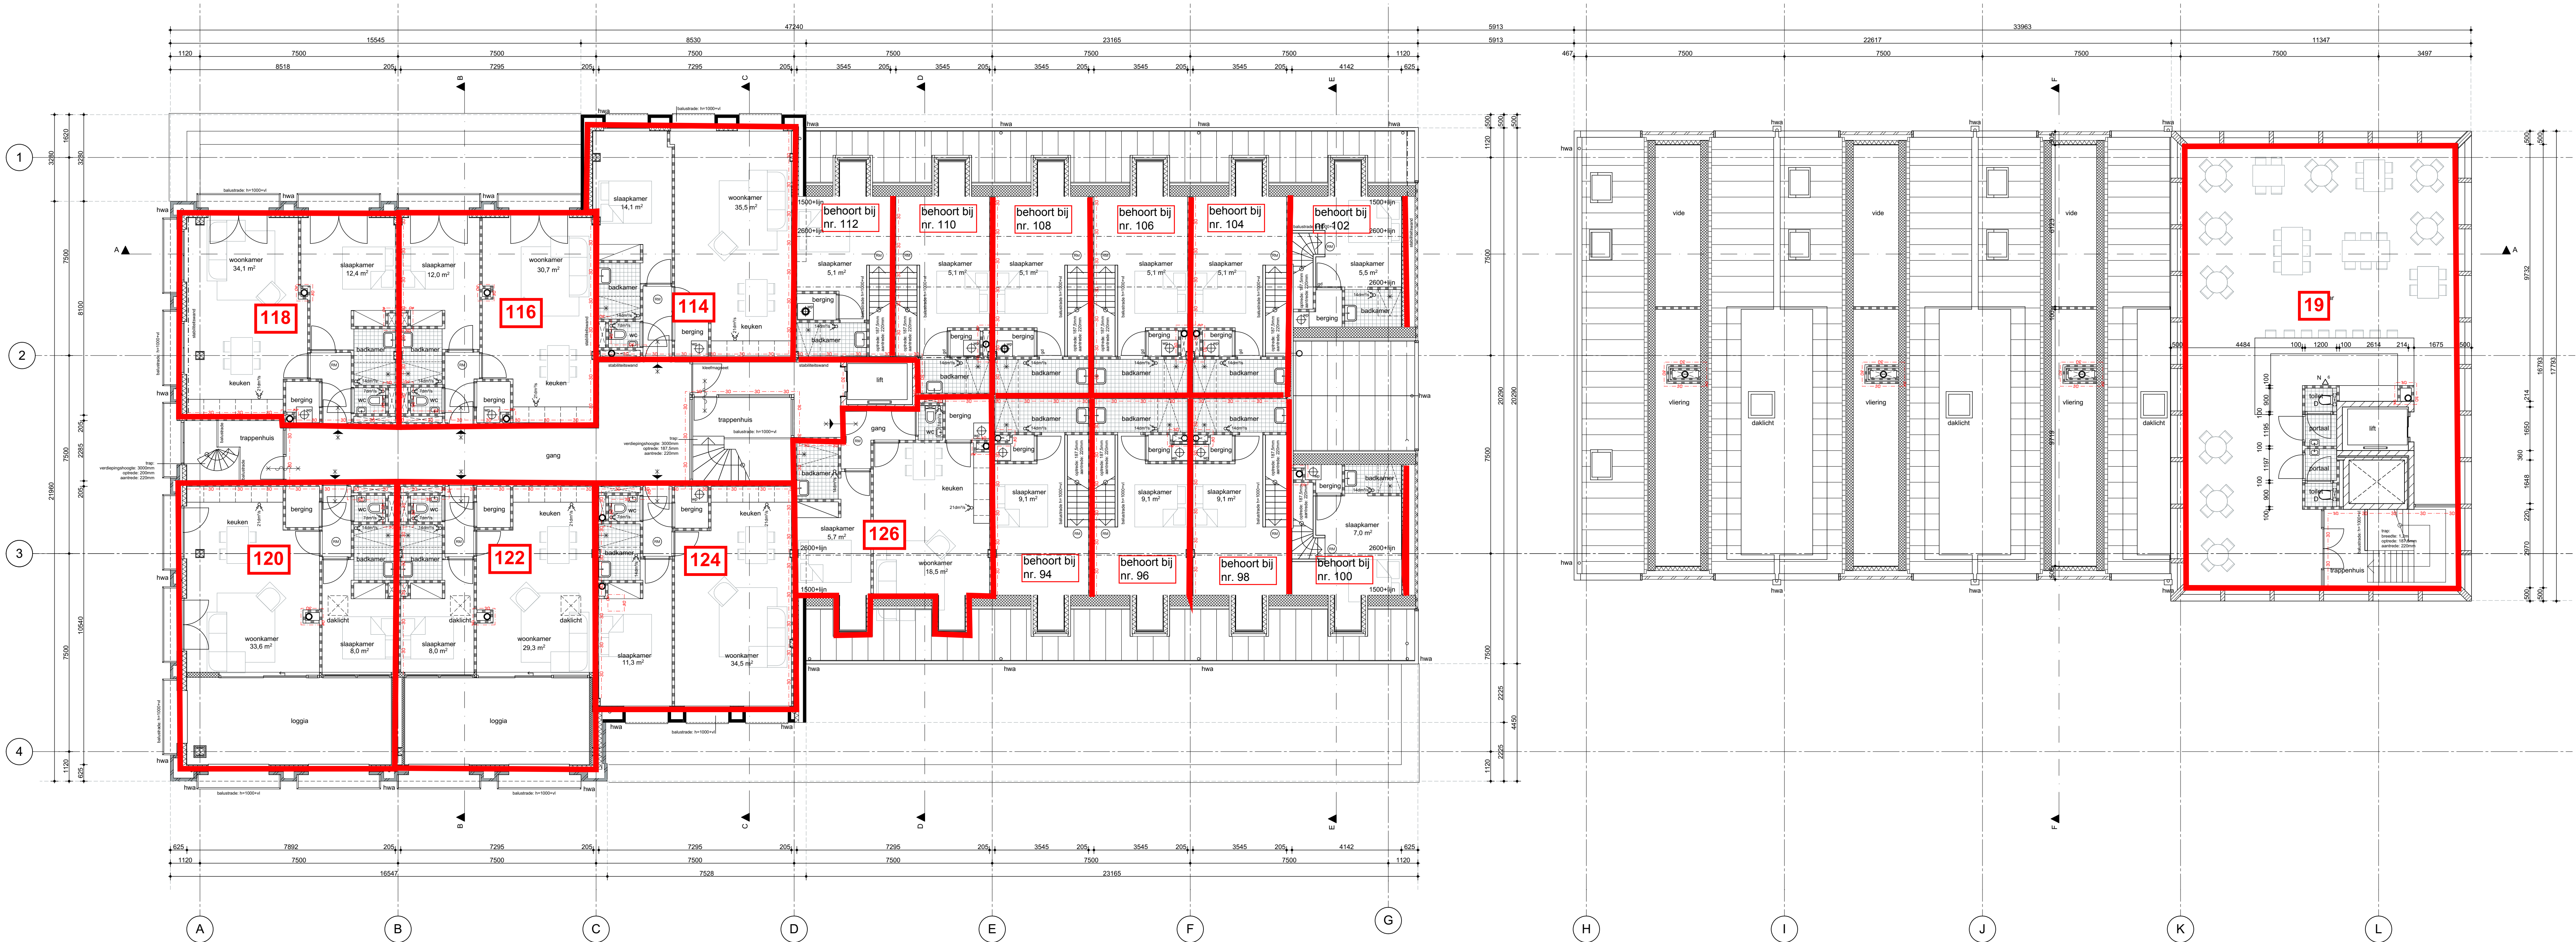

4e verdieping
peil = +1250m

ALGEMEEN

CONSTRUCTIE:
CONSTRUCTIE VLGS OPSAUF CONSTRUCTEUR

INSTALLATIES:
INSTALLATIES VLGS OPSAUF INSTALLATEUR

BRANDVEILIGHEID:
BRANDSCHEIDINGEN, VLUCHTROUTES - EN AANDUIDINGEN, NOODVERLICHTING E.D.
CONFORM OPGAVE/ADVISEUR BRANDVEILIGHEID

METERRUIMTE:
INRICHTING VOLGENS NEN 2700
VENTILATIE, OPDOING VAN DE OMG

ELEKTRICA:
ELEKTRISCHE INSTALLATIE DIENT MINIMAAL TE WORDEN UITGEVOERD
CONFORM NEN 1010

BINNENROLIERING:
DE GEHELE ROLIERING UITVOEREN VOLGENS DE NEN 3213, NEN 3215,
NEN 3216, NEN 1010, NEN 3012 EN NEN 3013
AAN TE SLUTEN OP DE BESTAANDE ROLIERING

WATER:
UITVOERING VOLGENS DE MODEL-AANGELIJKVOORWAARDEN VOOR
DRINKWATER VAN DE VERENIGING VAN EXPORTANTEN VAN
WATERLEIDINGSBEDRIJVEN IN NEDERLAND

SANITAIR:
UITVOEREN OVEREENKOMSTIG NEN 1008-02
WATERINSTALLATIE EN SANITAIR: MAXIMALE GELUIDSNIVEAU VOLGENS
TABEL 4 IN NEN 1070, AANLEID CONFORM NEN 5070

GELUIDSCHEIDING:
EEN TOILET MET WATERSPINGEL, EEN KRAAN, EEN MECHANISCHE VOORZIENING VOOR LICHTVERVERSING,
EEN WARMWATERTOESTEL, EEN INSTALLATIE VOOR VERWARMING VAN WATERDRIJK OF EEN LIFT VERBODEN IN EEN
NIET GEMEENSCHAPPELIJKE VERBODEN RUIMTE VAN EEN AANGRENZENDE OP HETZELFDE PERCEEL GELEGEN WOONRUIMTE
EEN VOLGENS NEN 1077 BEPAALD KARAKTERISTIEK INSTALLATIE-GELUIDSNIVEAU VAN TEN HOOGSTE 30 dB

DOORVALBEVEILIGING TE OPENEN RAMEN MET BORSTWERING < 650MM EN OPSTAPVOEGING TUSSEN 200 EN 700MM
TOEPASSING RAAMBEVEILIGING EN RAAMSLUTTER MET DRUKKNOP ALS BEVEILIGING TEGEN DOORVAL

RENVOOI BOUWKUNDIG

bestaande constructie

bestaande lichte scheidingconstructie appartementen

metaleenwerk
- steen Limes 3015
- vloeg Beams 2771

metaleenwerk
- steen Limes 3011

metaleenwerk
- steen Blik B

metaleenwerk
- steen Limes 3015

schuiframen
- uitvoering: metaal
- type: opbouw raam

vloerconstructie: minerale wol

woningsscheidende wand:
- 2x gemiddeld 150mm
- metal stud profiel 75mm + minerale wol
- lichtopbouw
- metal stud profiel 75mm + minerale wol
- 2x gemiddeld 150mm

lichte scheidingconstructie d=100mm

bestaande deur

GD
geluidswerende deur i.v.m. geluid afkomstig van installaties

VR
versterkte vloer: Ductop 50 ZR

KI
kooktoestel

GP
goedkope

KI
opstelplaats kooktoestel

VW
opstelplaats vaatwasser

VG
veiligheidsbeglazing

RENVOOI INSTALLATIES

phoor:
14 gips

mechanische afvoer:
- radon afvoerinstallatie

mechanische ventilatie

warmtepomp

rookmelder, naar ontvanger, aangesloten op het lichtnet conform NEN 2555

RENVOOI BRAND

brandwerende deur/raam WBOBO 30 min.

brandwerende deur/raam WBOBO 60 min.

zelfsluitende deur WBOBO 30 min.

zelfsluitende deur WBOBO 60 min.

brandwerende WBOBO 30 minuten

brandwerende WBOBO 60 minuten

EBV
extra beschermde vluchtroute

ASL
automatische schuifdeur bij spanningseval handmatig te openen

gipsplaat
- 6 ller (veter + AFFF)

voor alle eisen en maatregelen m.b.t. tot brandveiligheid wordt verwezen naar het rapport van Huis Adviseurs
rapportnummer 0190187aas d.d. 20-12-2019