


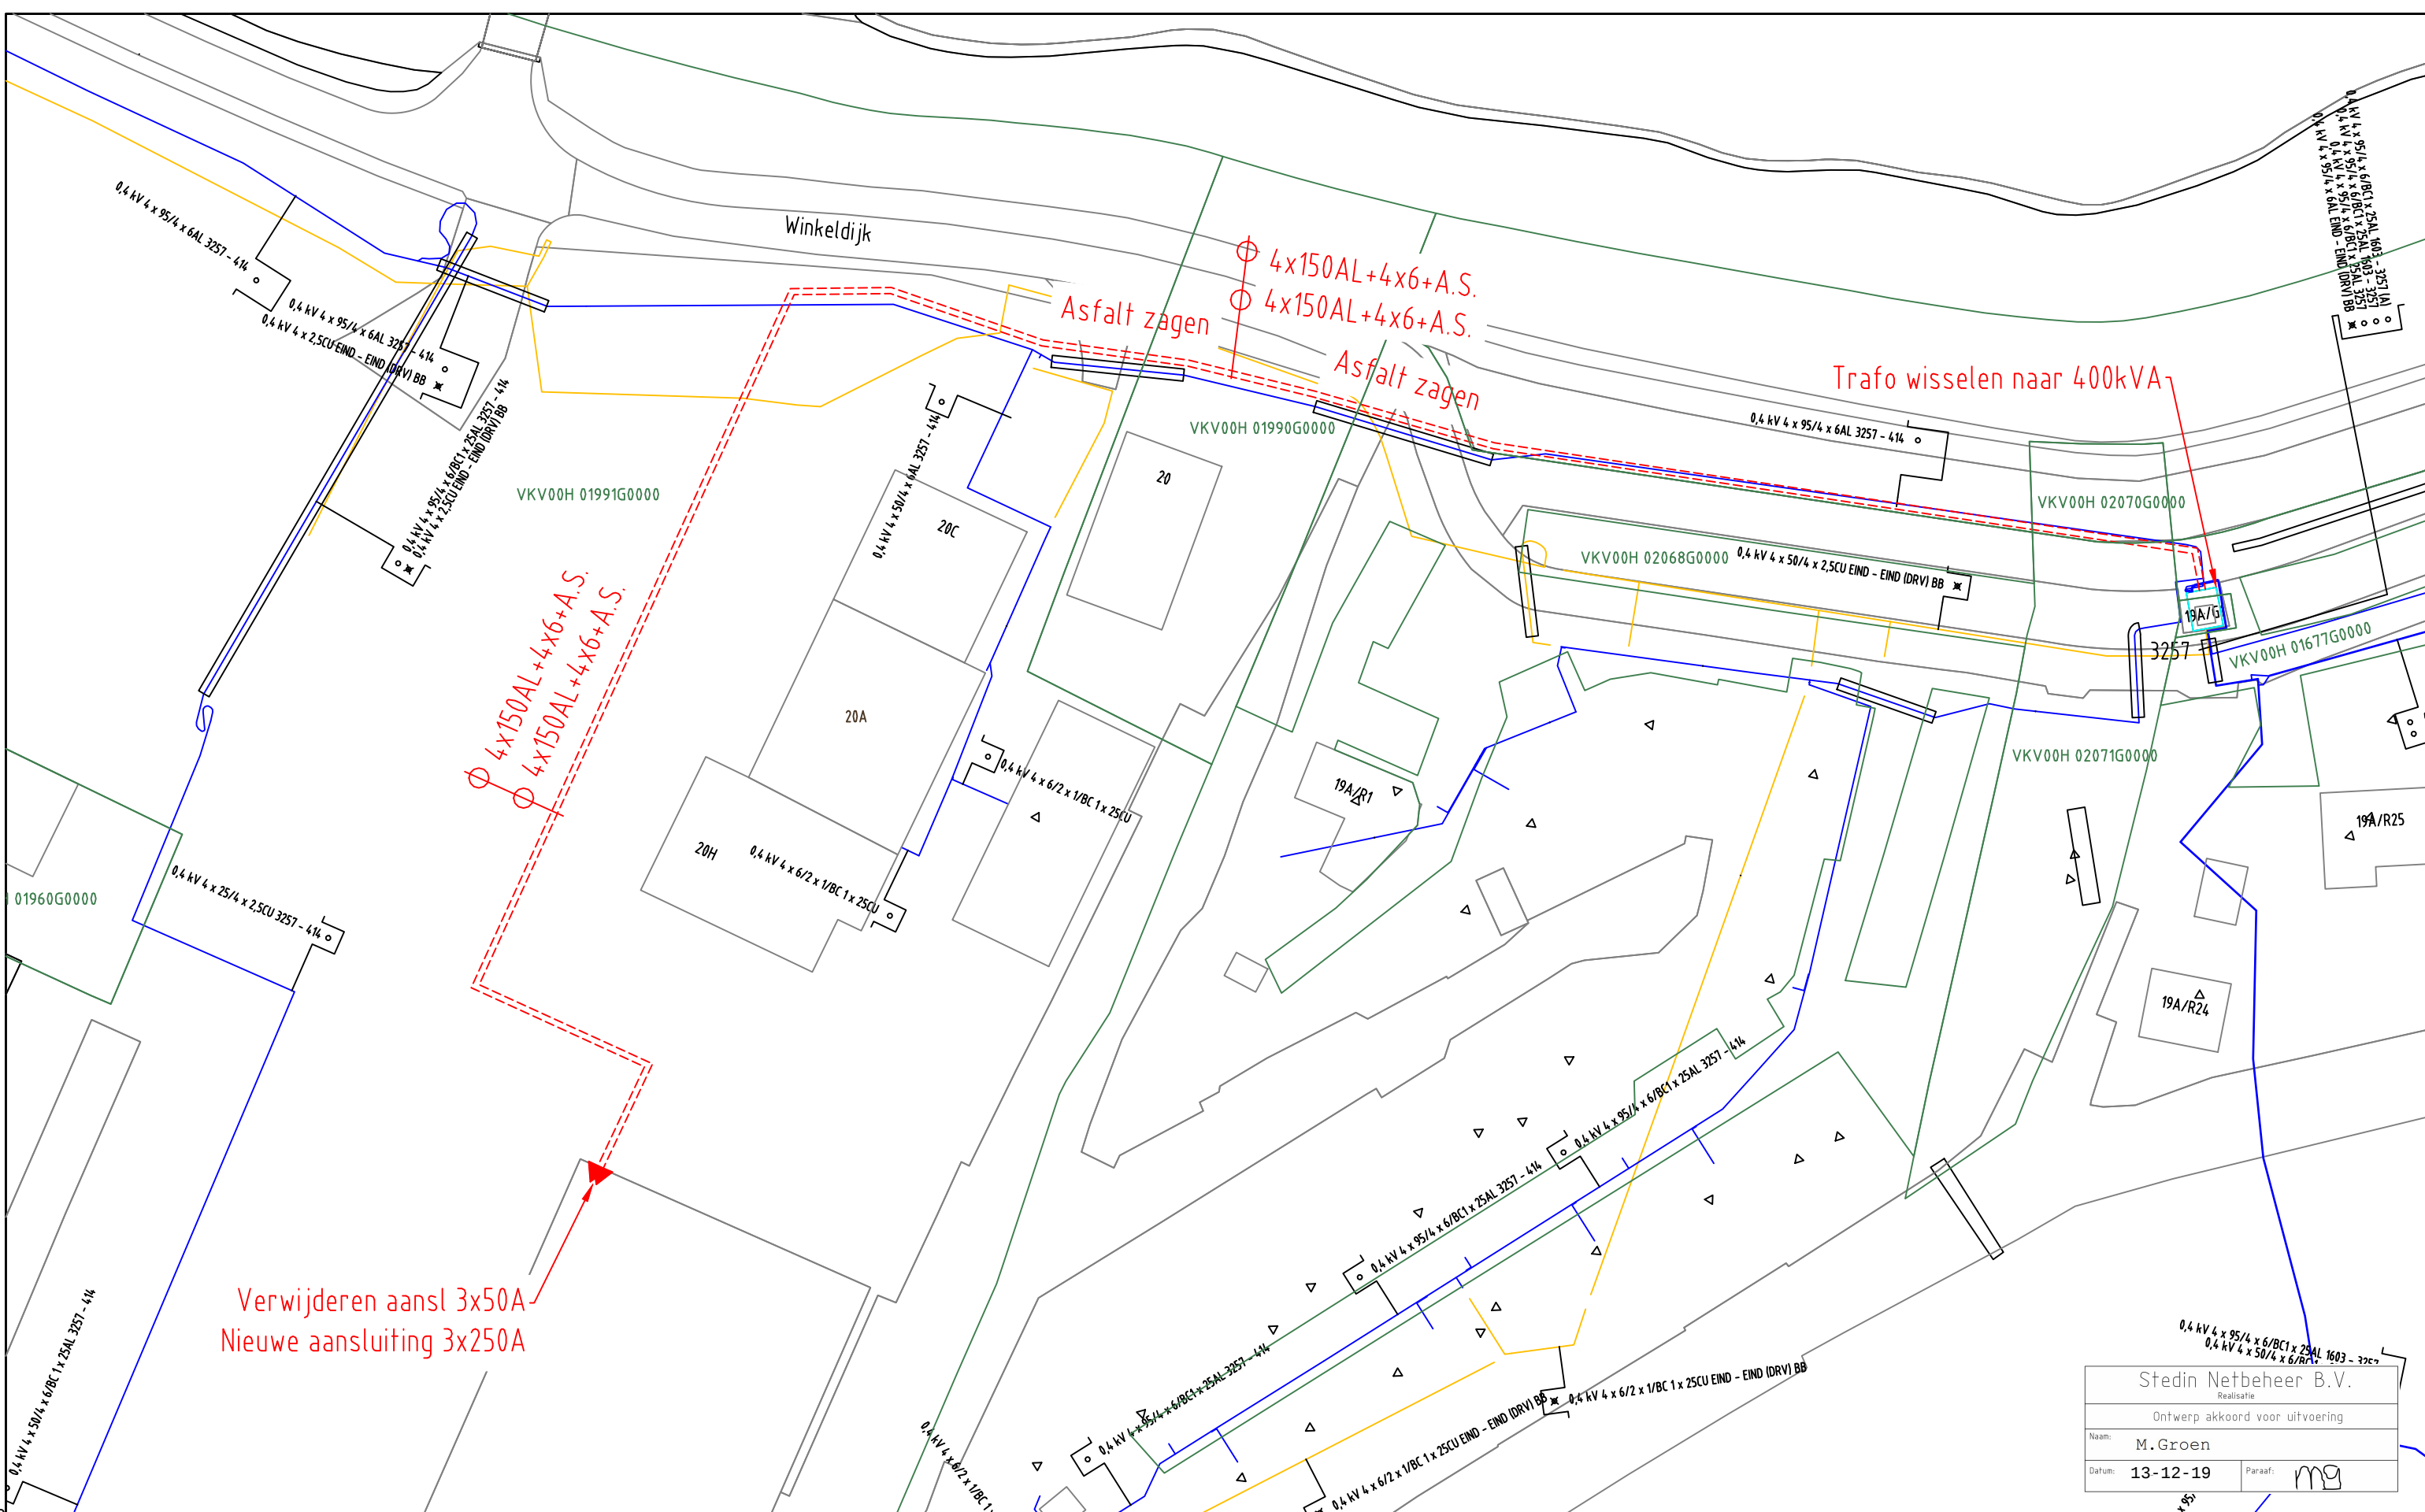

Stedin Netbeheer B.V.


Realisatie

Ontwerp akkoord voor uitvoering

Naam: M. Groen

Datum: 13-12-19 Paraaf:

ELEKTRA NIEUW	LS-kast	Station	Leveringspunt	Laadpaal	OV mast
	Mast bovengronds	Mof	Bescherming	Abc Tekst	Zinkerbord
	---- Kabel nieuw	+++ Kabel te rijden	/// Kabel te rooien	/// Buiten Bedrijf	— Kadaster
ELEKTRA BESTAAND	LS-kast	Station	Leveringspunt	OV mast	Mast bovengronds
	Mof	Bescherming	OV mast	Mast bovengronds	Mof
	Bescherming	OV mast	Mast bovengronds	Mof	Bescherming
	Bescherming	OV mast	Mast bovengronds	Mof	Bescherming
0,4 kV/OV		0,4 kV	OV	3 kV	6 kV
23 kV		25 kV	50 kV	66 kV	150 kV
Buiten Bedrijf		Telecom	Aardkabel	Gelijkspanning	

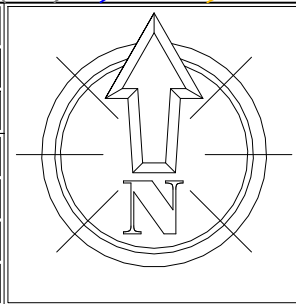

Opmerkingen: Geen
Tracelengte: Mtr.

20191209 Trace Elektra
Winkeldijk 20 A Vinkeveen
LS plan
Detailontwerp/Vergunning E

Formaat: A3
Schaal: 1:500
Volgend bladnr: N.v.t.

Wijz: #1
Datum: 13-12-2019
Project: 930000138516 KGK Aanvraag
Ordernr: 50192421
Documentnr: 20191209-0000-004
Status: Vrij voor uitvoering

Get: L.F. Acker
Gec: L.F. Acker
Paraaf:

Bladnr: 004