


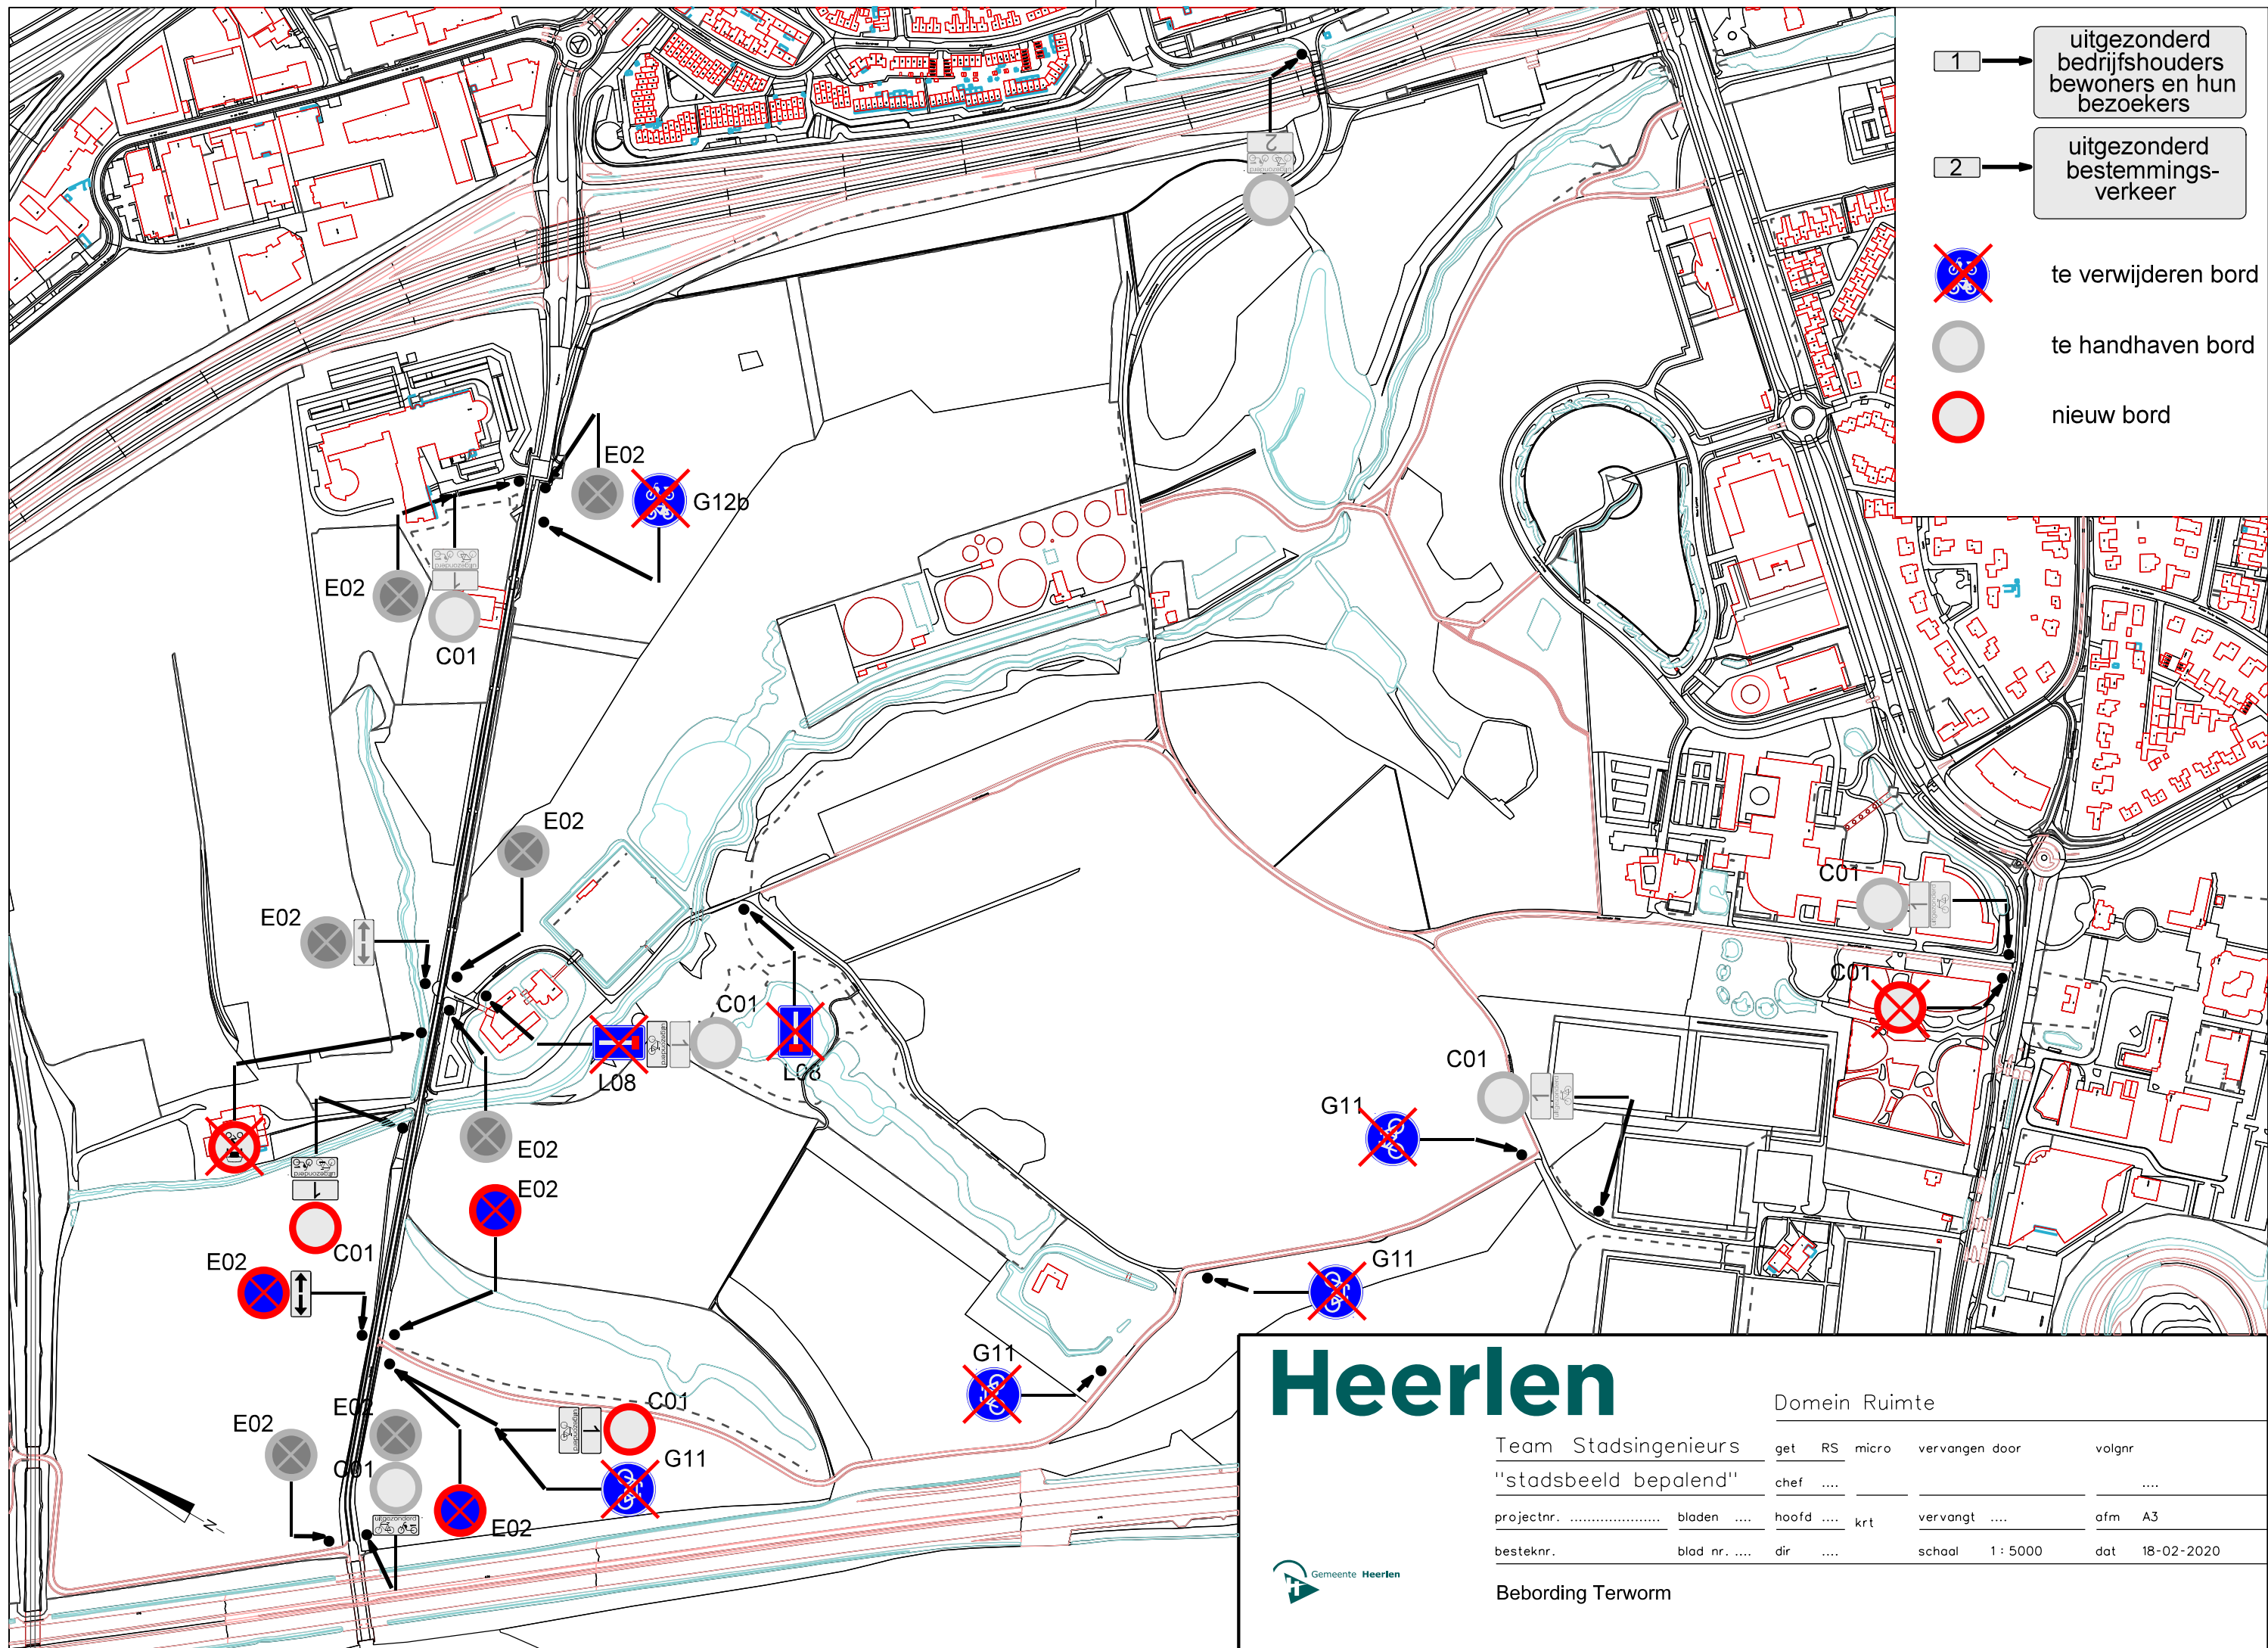

- 1 → uitgezonderd bedrijfshouders, bewoners en hun bezoekers
- 2 → uitgezonderd bestemmings-verkeer
- te verwijderen bord
- te handhaven bord
- nieuw bord

Heerlen

Domein Ruimte

Team Stadsingenieurs
"stadsbeeld bepalend"

get	RS	micro	vervangen door	volgnr
chef				
projectnr.	bladen	hoofd	krt	vervangt
besteknr.	blad nr.	dir		school 1 : 5000
				dat 18-02-2020

Bebording Terworm

