


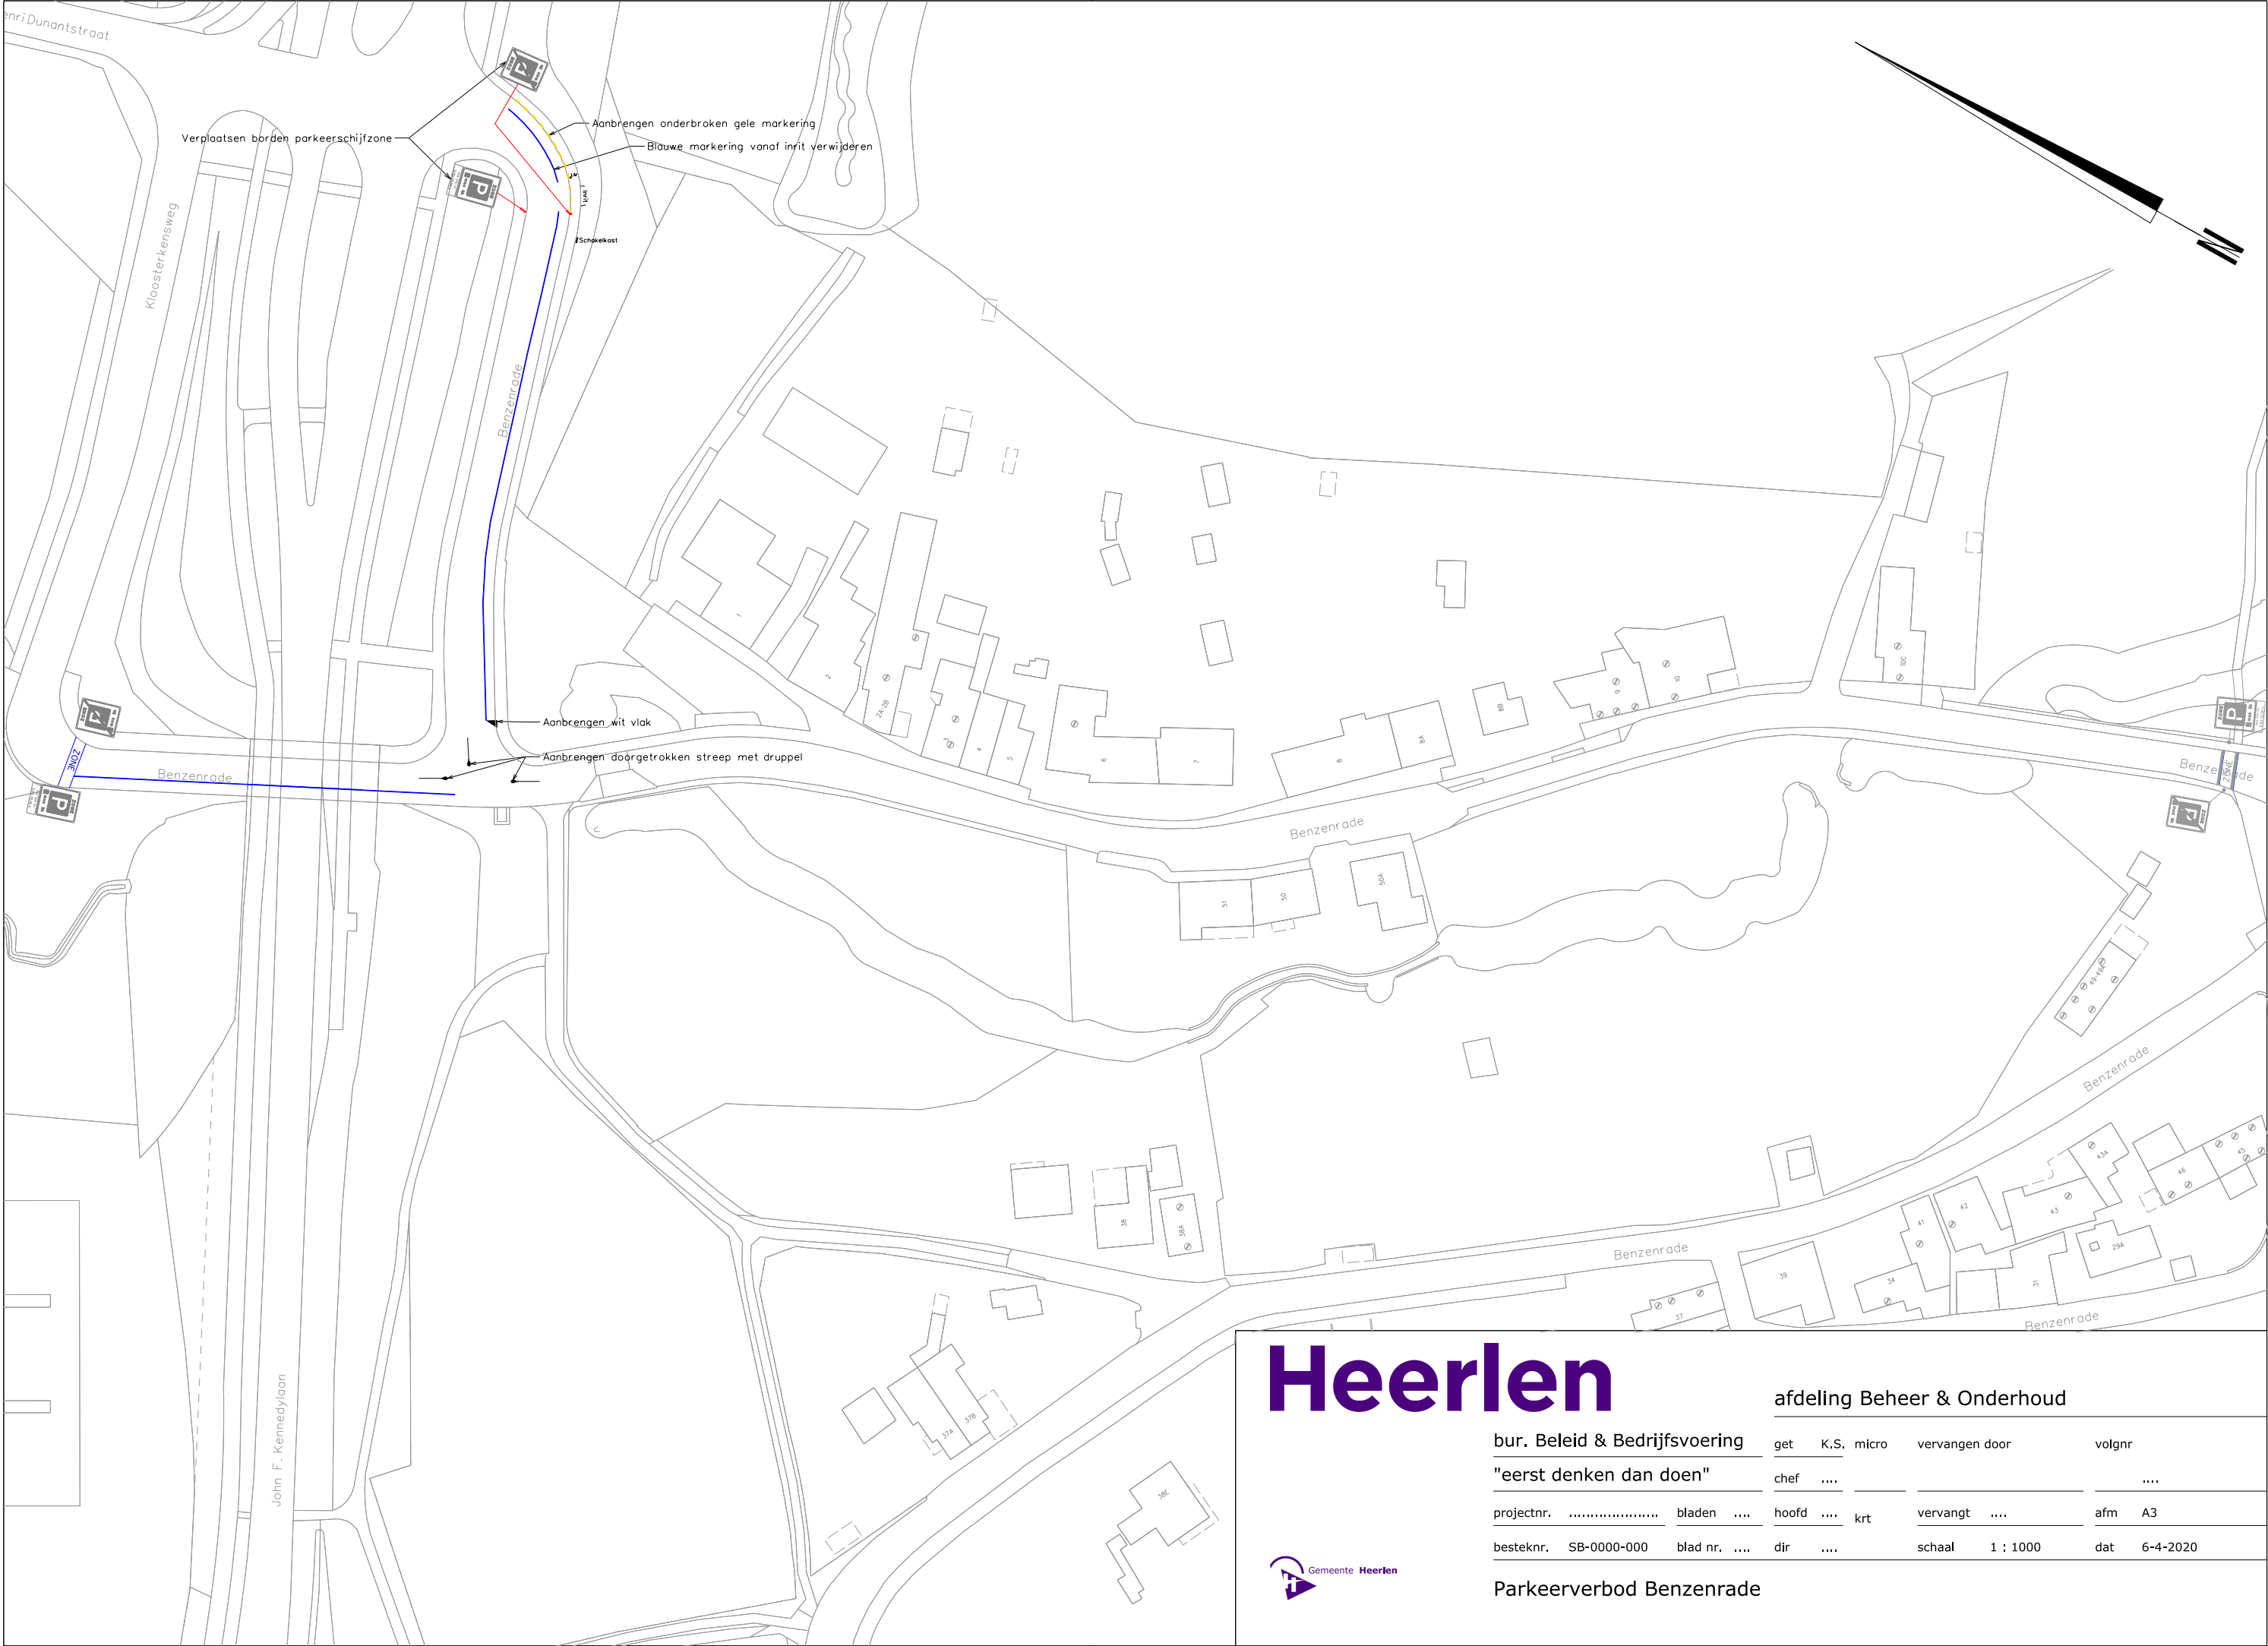

Heerlen

afdeling Beheer & Onderhoud

bur. Beleid & Bedrijfsvoering			get	K.S.	micro	vervangen door		volgnr	
"eerst denken dan doen"			chef						
projectnr.		bladen		hoofd		krt	vervangt		afm A3
besteknr.	SB-0000-000	blad nr.		dir			schaal	1 : 1000	dat 6-4-2020

Parkeerverbod Benzenrade

