



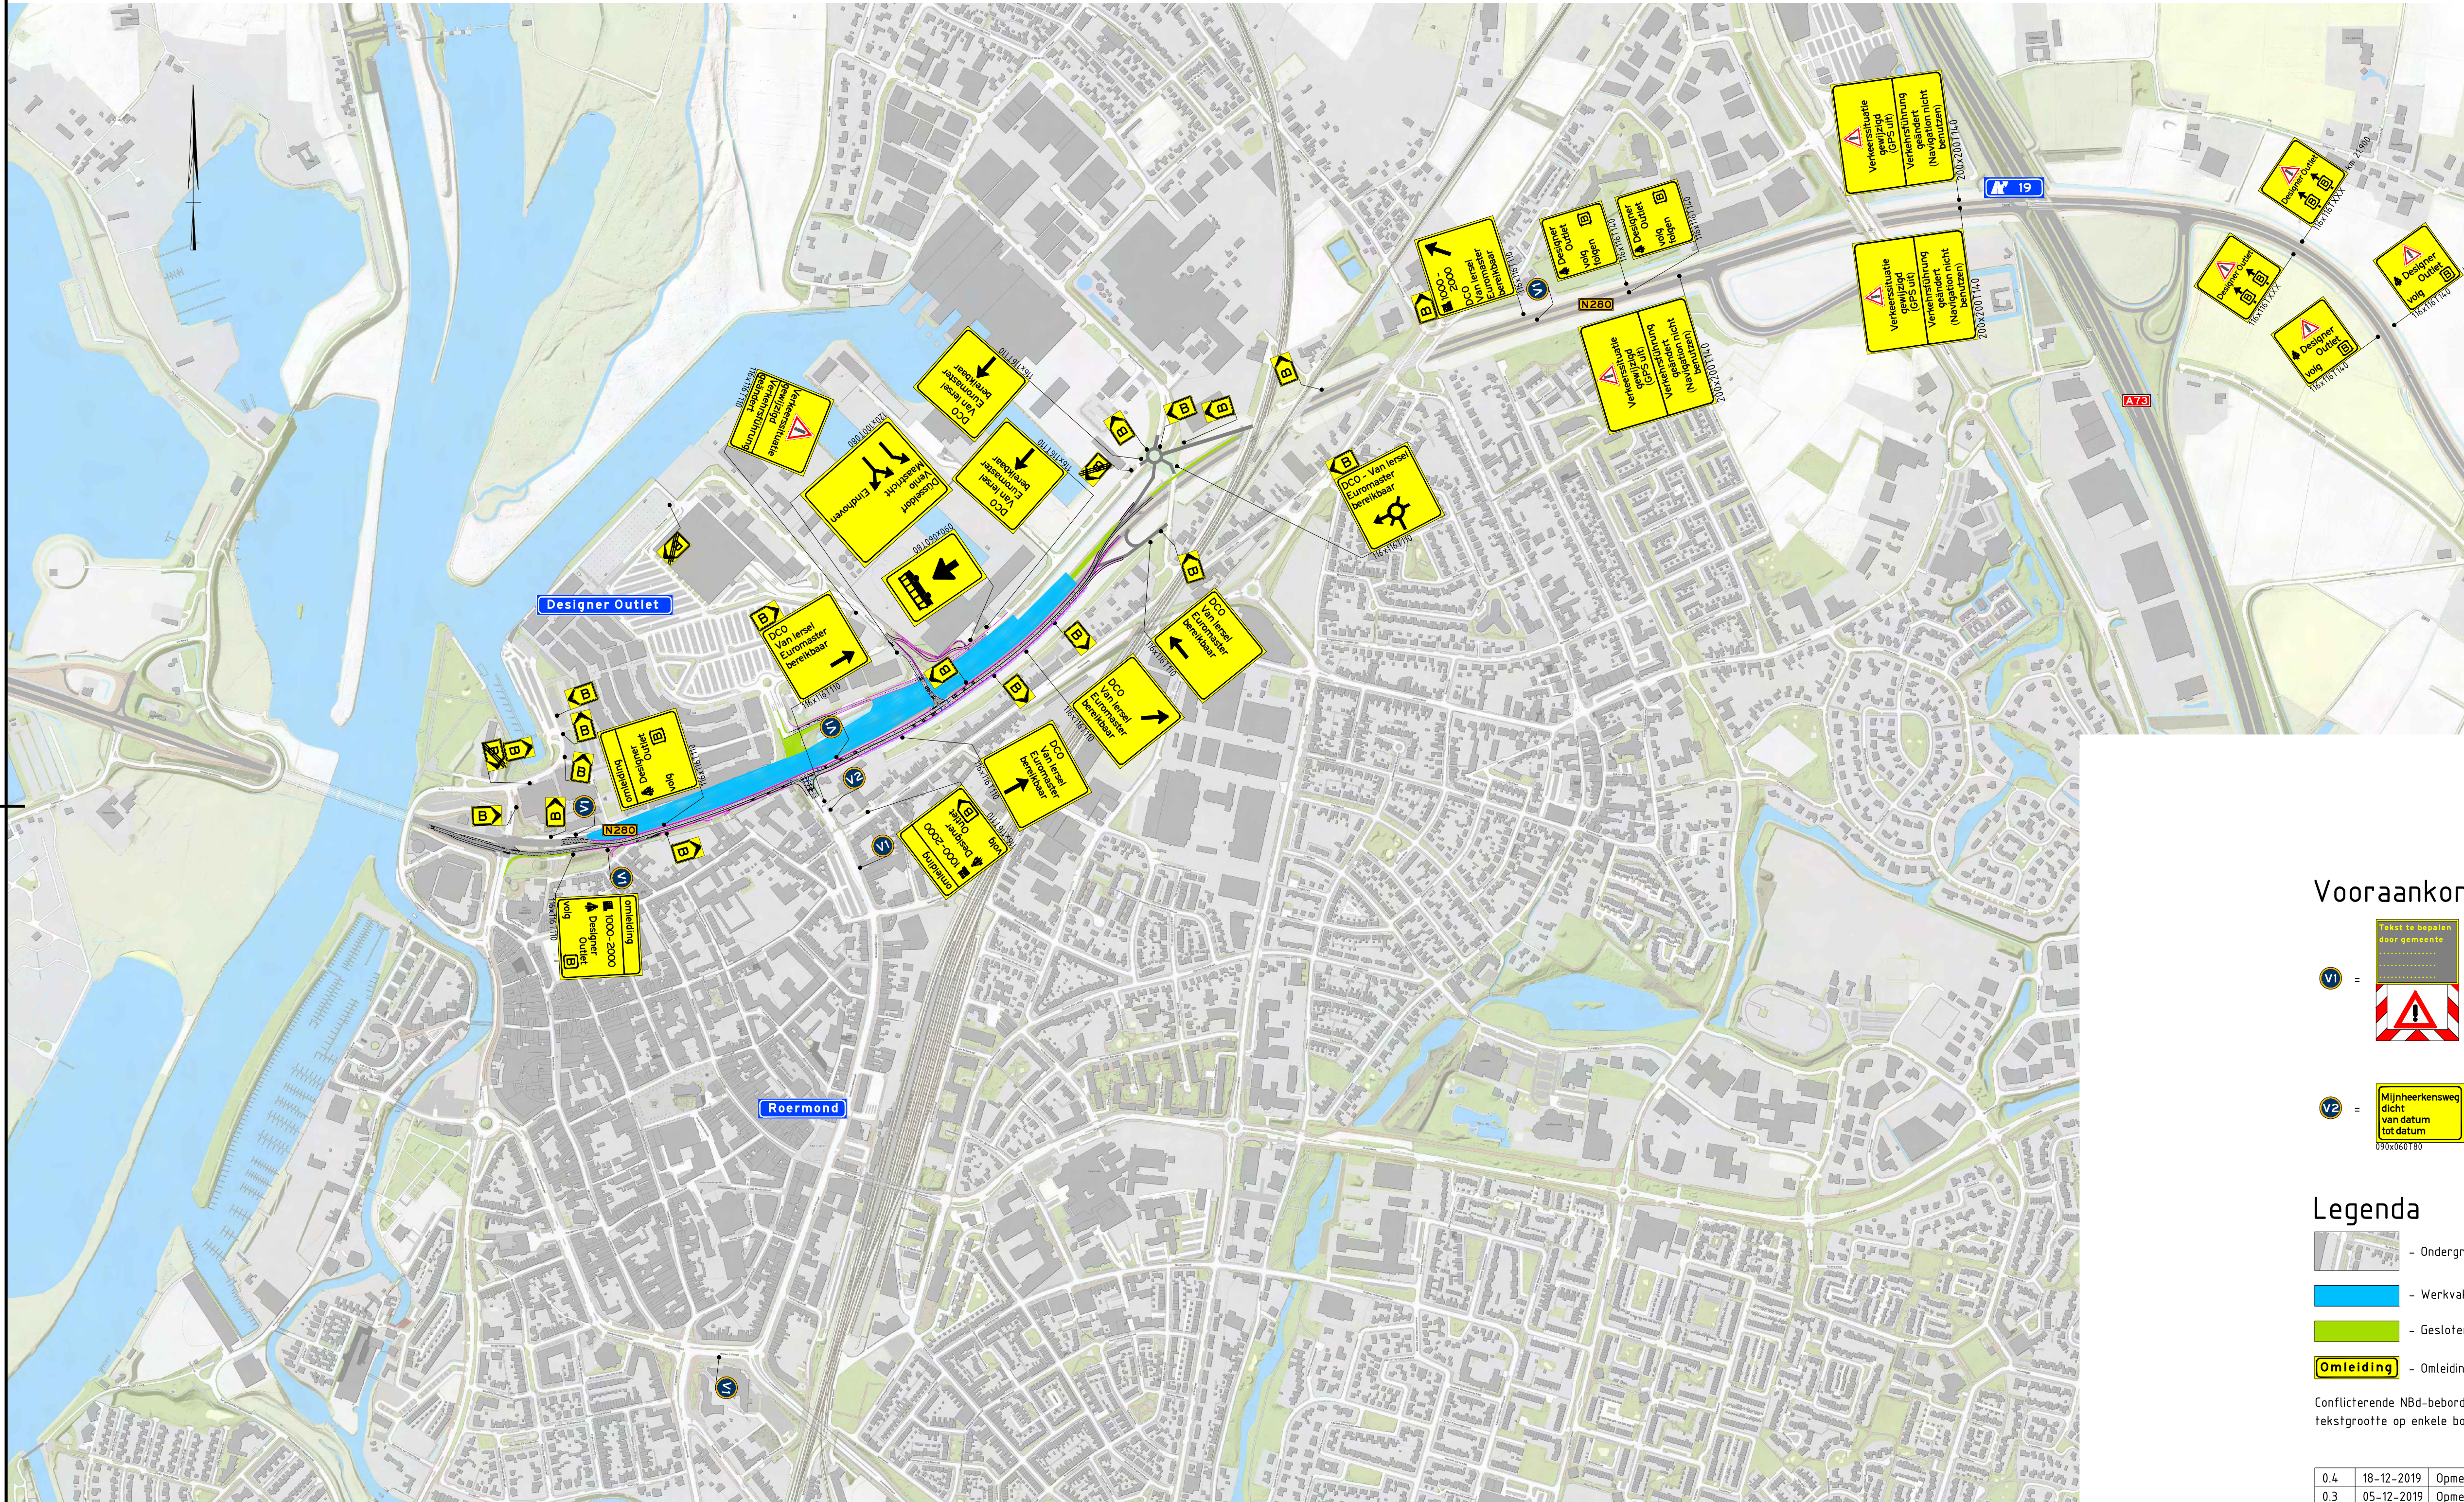

Vooraankondiging(en):

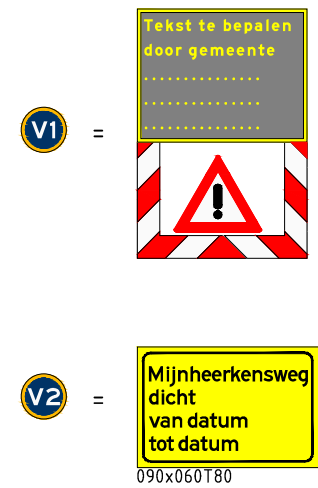

Legenda

- Ondergrond
- Werkvak
- Gesloten wegvak
- Omleiding

Conflicterende NBD-bebording afplakken
tekstgrootte op enkele borden niet conform regelgeving

0.4	18-12-2019	Opmerkingen verwerkt	Jobi2		RoSa	WitHo
0.3	05-12-2019	Opmerkingen verwerkt	Jobi2		RoSa	WitHo
0.2	18-10-2019	Opmerkingen verwerkt	Jobi2		RoSa	WitHo
0.1	16-10-2019	Eerste Uitgave	ArBi		RoSa	WitHo
Versie			Datum		Omschrijving	
Opsteller			Gecontroleerd		Geautoriseerd	
Vrijgegeven						
Werkend Hardt N280 – Roermond Loosdrecht 4 6041 LE Roermond						
provincie limburg						
N280 – Roermond			Documentsoort Tekening			
Tijdelijke Verkeersmaatregelen			Projectnummer G.005491			
Omleiding t.b.v. DO-VK-T-VKM-025			Schaal nvt			
Fase 4B			Formaat A1			
			In 1 bladen, blad nr. 1			
			Gemeten			
			Tekeningnummer DO-VK-T-OML-015			
			Versie 0.4			