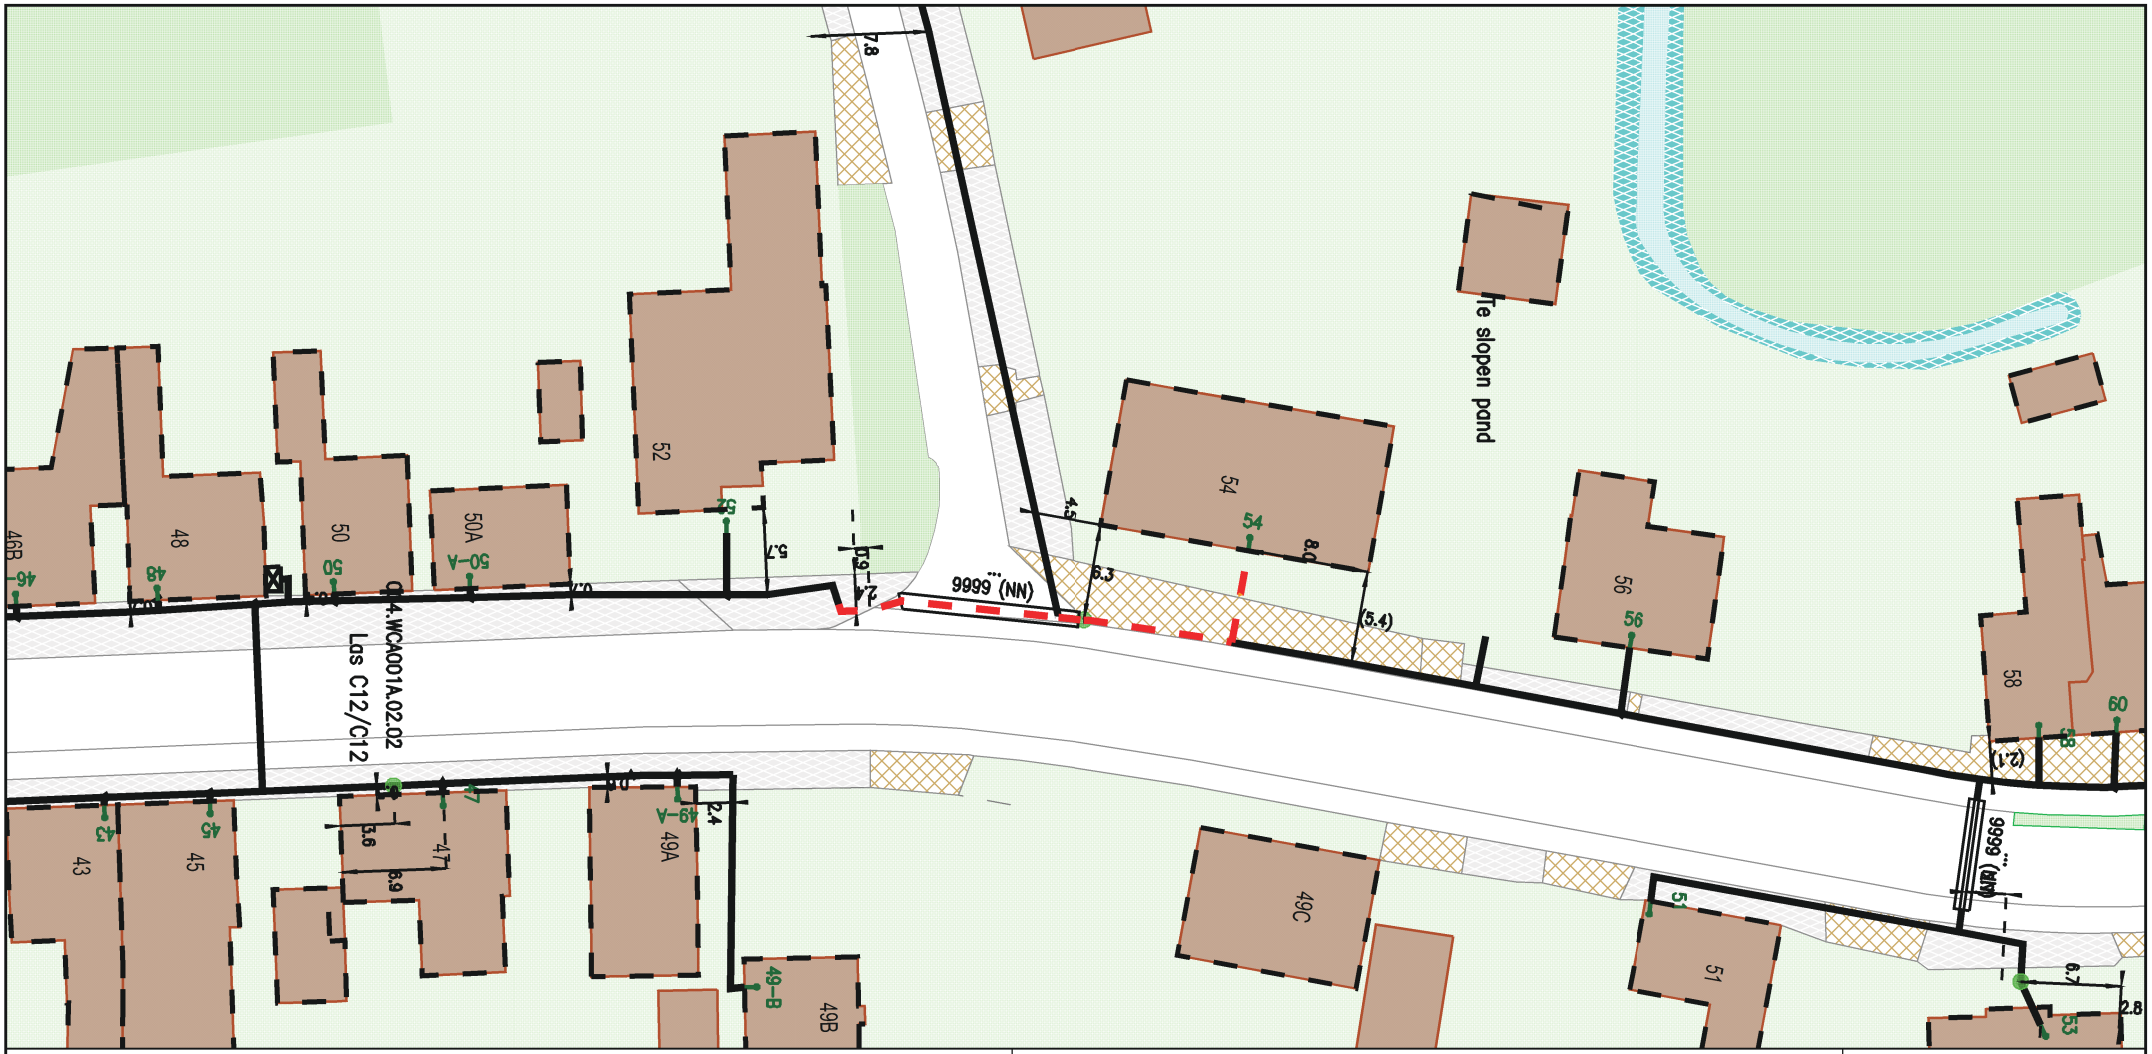

Legenda

- Behuizing / Huisje(in bedrijf)
- Geul(definitief_ligging_bekend)
- Geul(definitief_ligging_onbekend)
- Geul(gepland)
- Geul(gepland)
- Mantelbuis(geplaatst)

CAI [Gis]

- Cai Aansluitdoos(in bedrijf)
- Cai Mof(in bedrijf)

Title: Terheijden - Molenstraat 54
30m van AOP te vervangen

Nummer 110490-406625

DRIMMELEN	TERHEIJDEN
Schaal: 1:500	
ACE: CATV	Plotdatum: 09/03/2020
Size: A4	

vodafone ziggo

N