


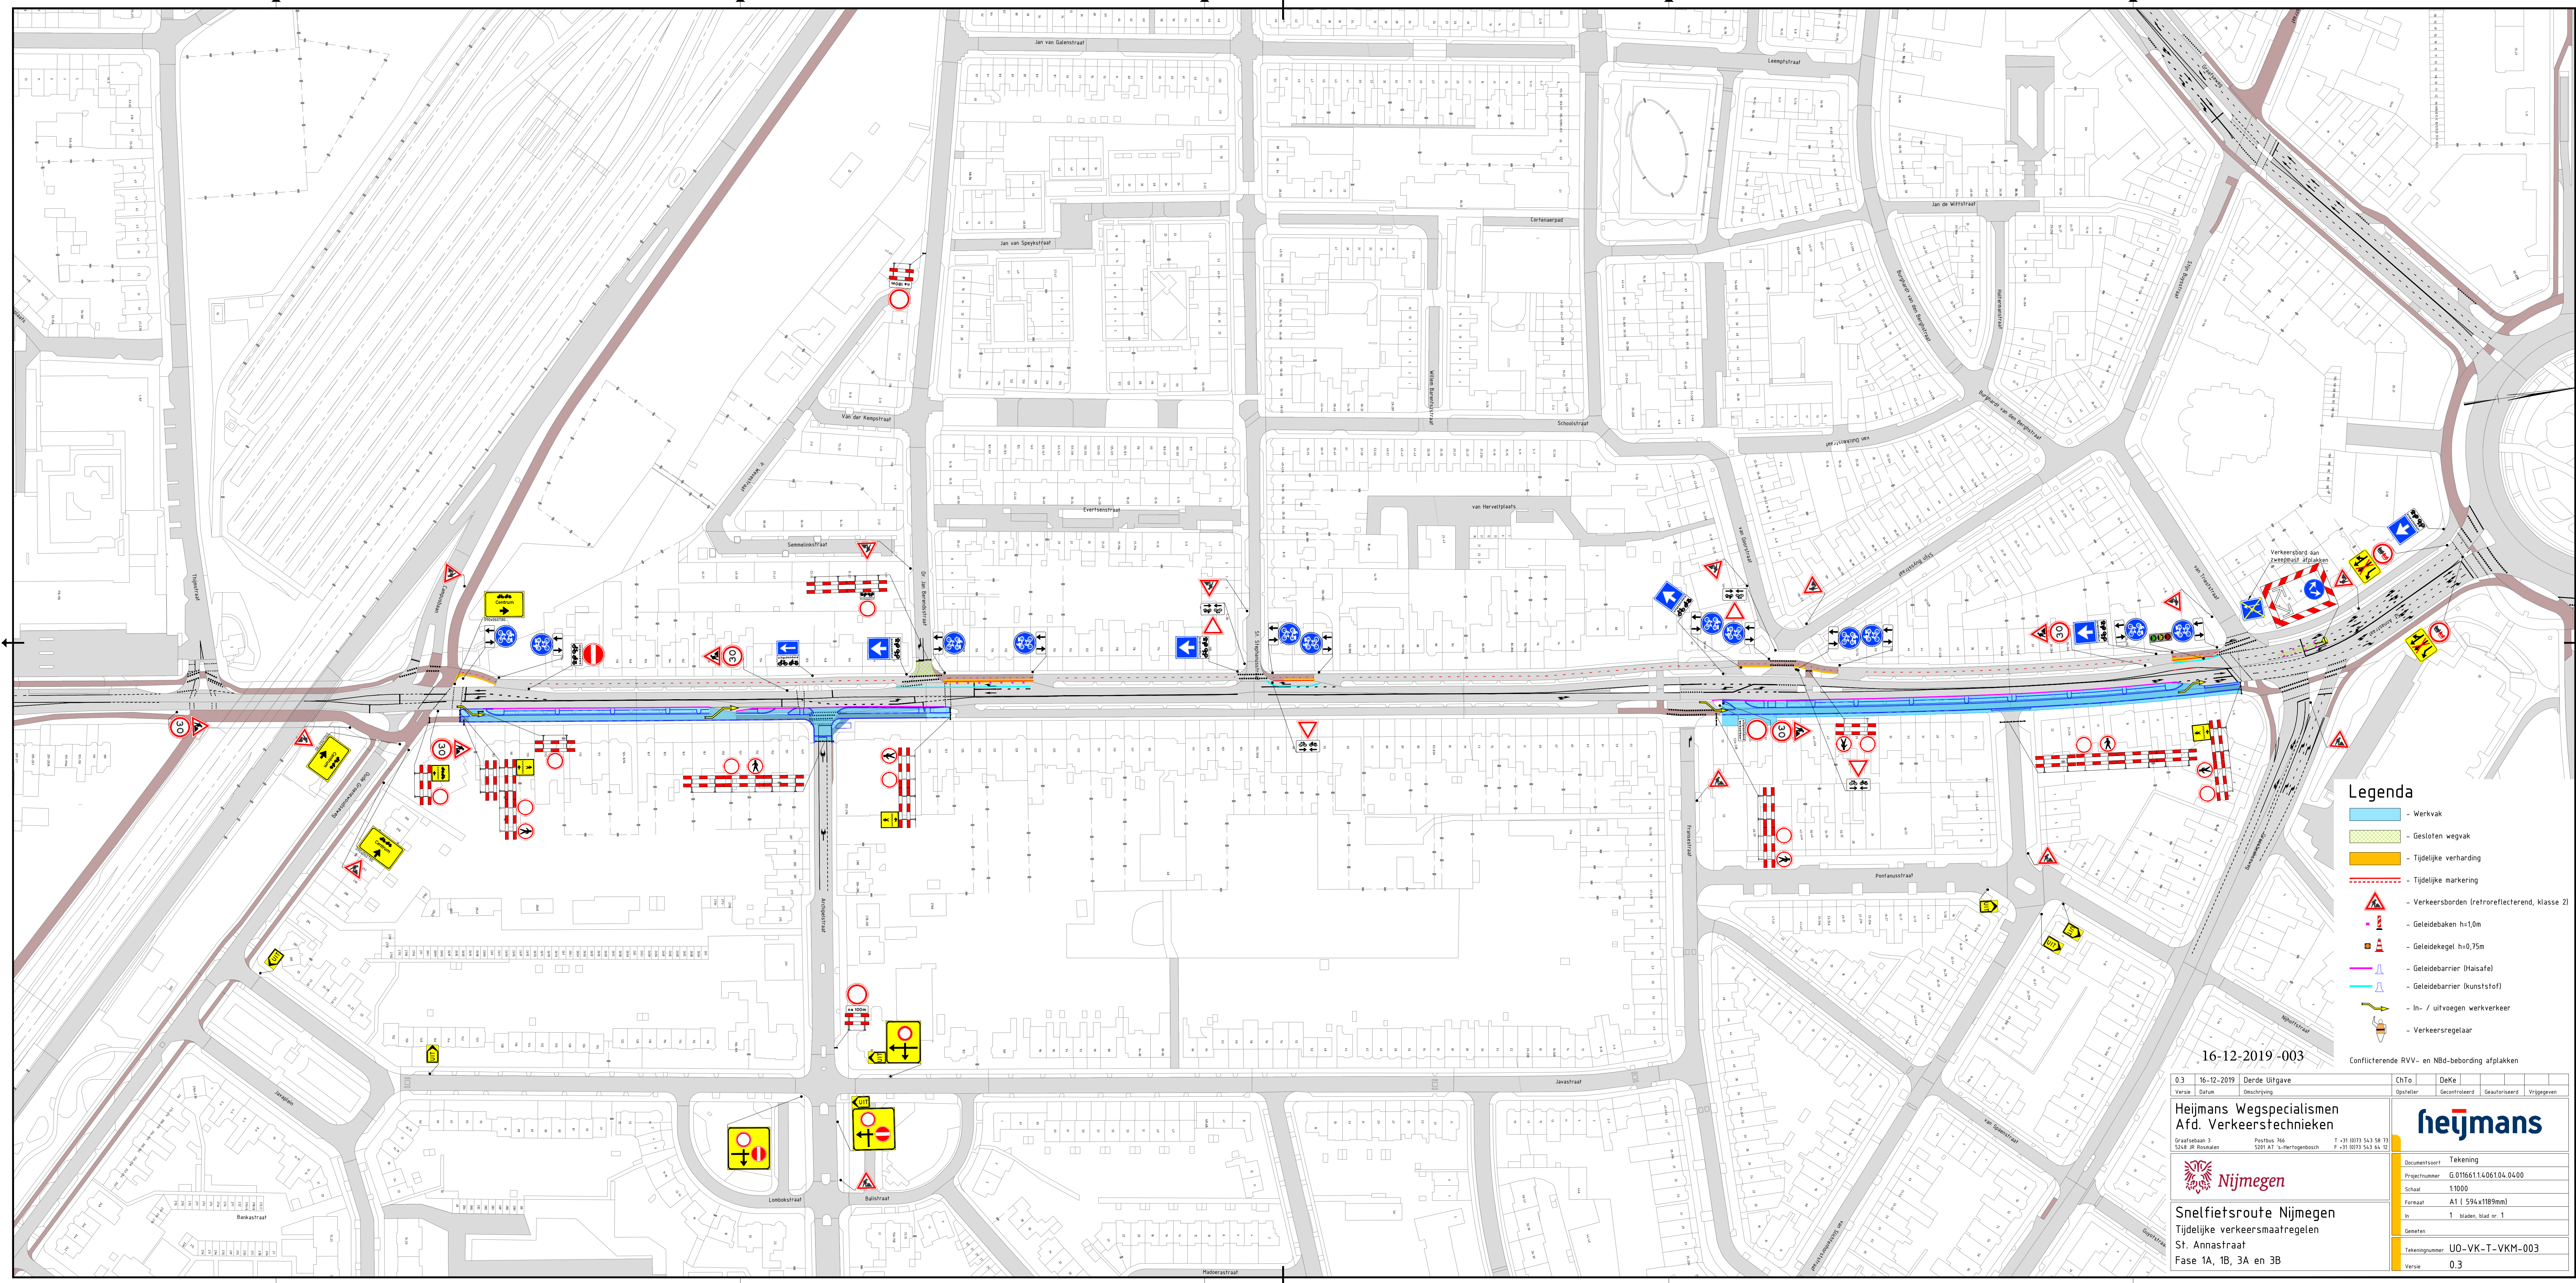

16-12-2019-003

03	16-12-2019	Derde Uitgave	ChTo	DeKe	
Verse	Datum	Omschrijving	Opsteller	Gecontroleerd	Geautoriseerd	Vrijgegeven	
Heijmans Wegspecialismen Afd. Verkeerstechnieken	
Graafsebaan 3 5248_R Rossumen		Postbus 366 5201 AT 's-Heertogenbosch	T +31 (0)173 543 58 73 F +31 (0)173 543 54 12	
 Nijmegen			<table><tr><td>Documentsoort</td><td colspan="7">Tekening</td></tr><tr><td>Projectnummer</td><td colspan="7">G.011661.14.061.04.04.00</td></tr><tr><td>Schaal</td><td colspan="7">1:1000</td></tr><tr><td>Formaat</td><td colspan="7">A1 (594x1189mm)</td></tr><tr><td>In</td><td colspan="7">1 bladen, blad nr. 1</td></tr><tr><td>Getekend</td><td colspan="7"></td></tr><tr><td>Tekeningnummer</td><td colspan="7">UO-VK-T-VKM-003</td></tr><tr><td>Versie</td><td colspan="7">0.3</td></tr></table>						Documentsoort	Tekening							Projectnummer	G.011661.14.061.04.04.00							Schaal	1:1000							Formaat	A1 (594x1189mm)							In	1 bladen, blad nr. 1							Getekend								Tekeningnummer	UO-VK-T-VKM-003							Versie	0.3						
Documentsoort	Tekening	
Projectnummer	G.011661.14.061.04.04.00	
Schaal	1:1000	
Formaat	A1 (594x1189mm)	
In	1 bladen, blad nr. 1	
Getekend	
Tekeningnummer	UO-VK-T-VKM-003	
Versie	0.3	
Snelfietsroute Nijmegen Tijdelijke verkeersmaatregelen St. Annastraat Fase 1A, 1B, 3A en 3B	