


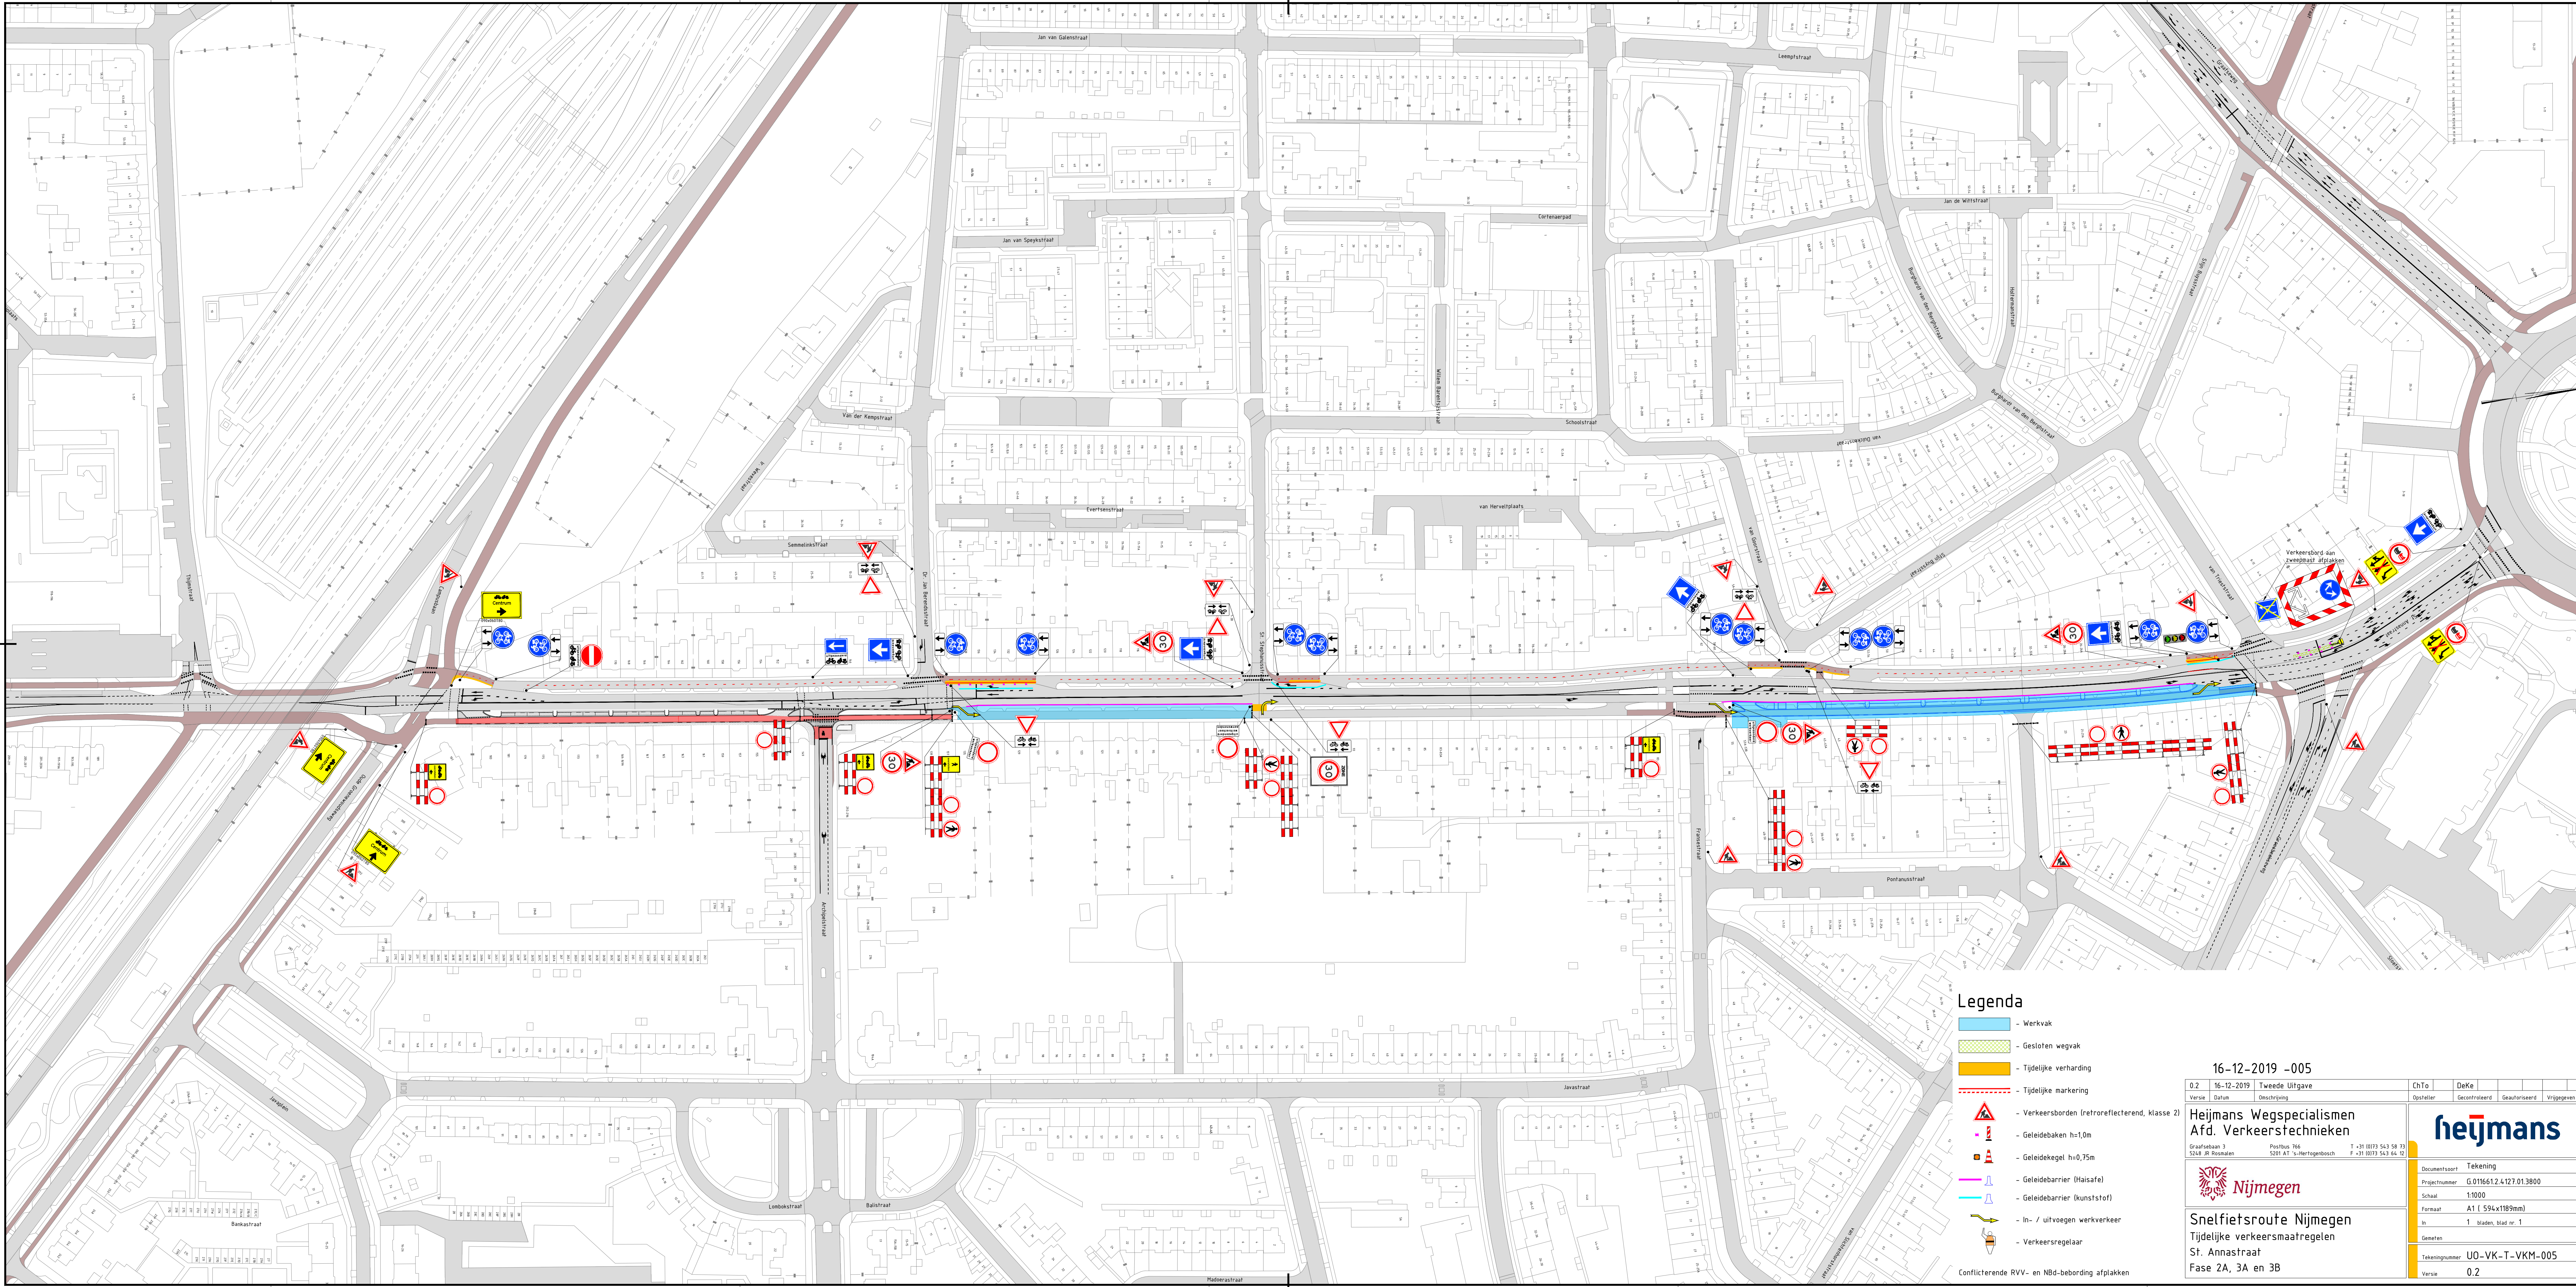

Legenda

- Werkvak
- Gesloten wegvak
- Tijdelijke verharding
- Tijdelijke markering
- Verkeersborden (retroreflecterend, klasse 2)
- Geleidebaken h=1,0m
- Geleideegel h=0,75m
- Geleidebarrier (Haisafe)
- Geleidebarrier (kunststof)
- In- / uitvoegen werkverkeer
- Verkeersregelaar

Conflicterende RVV- en NBD-bepording afplakken

16-12-2019 -005

0.2	16-12-2019	Tweede Uitgave	ChTo	DeKe		
Versie	Datum	Omschrijving	Opsteller	Gecontroleerd	Gefautoriseerd	Vrijgegeven

Graafsebaan 3
5248 JR Rossumen

Postbus 966
5201 AT 's-Hertogenbosch

T +31 (0)73 543 58 73
F +31 (0)73 543 64 12

Snelfietsroute Nijmegen
Tijdelijke verkeersmaatregelen
St. Annastraat
Fase 2A, 3A en 3B

Documentsoort Tekening
Projectnummer G.0116612.4127.01.3800
Schaal 1:1000
Formaat A1 (594x1189mm)
In 1 bladen, blad nr. 1
Gemeten
Tekeningnummer UO-VK-T-VKM-005
Versie 0.2