




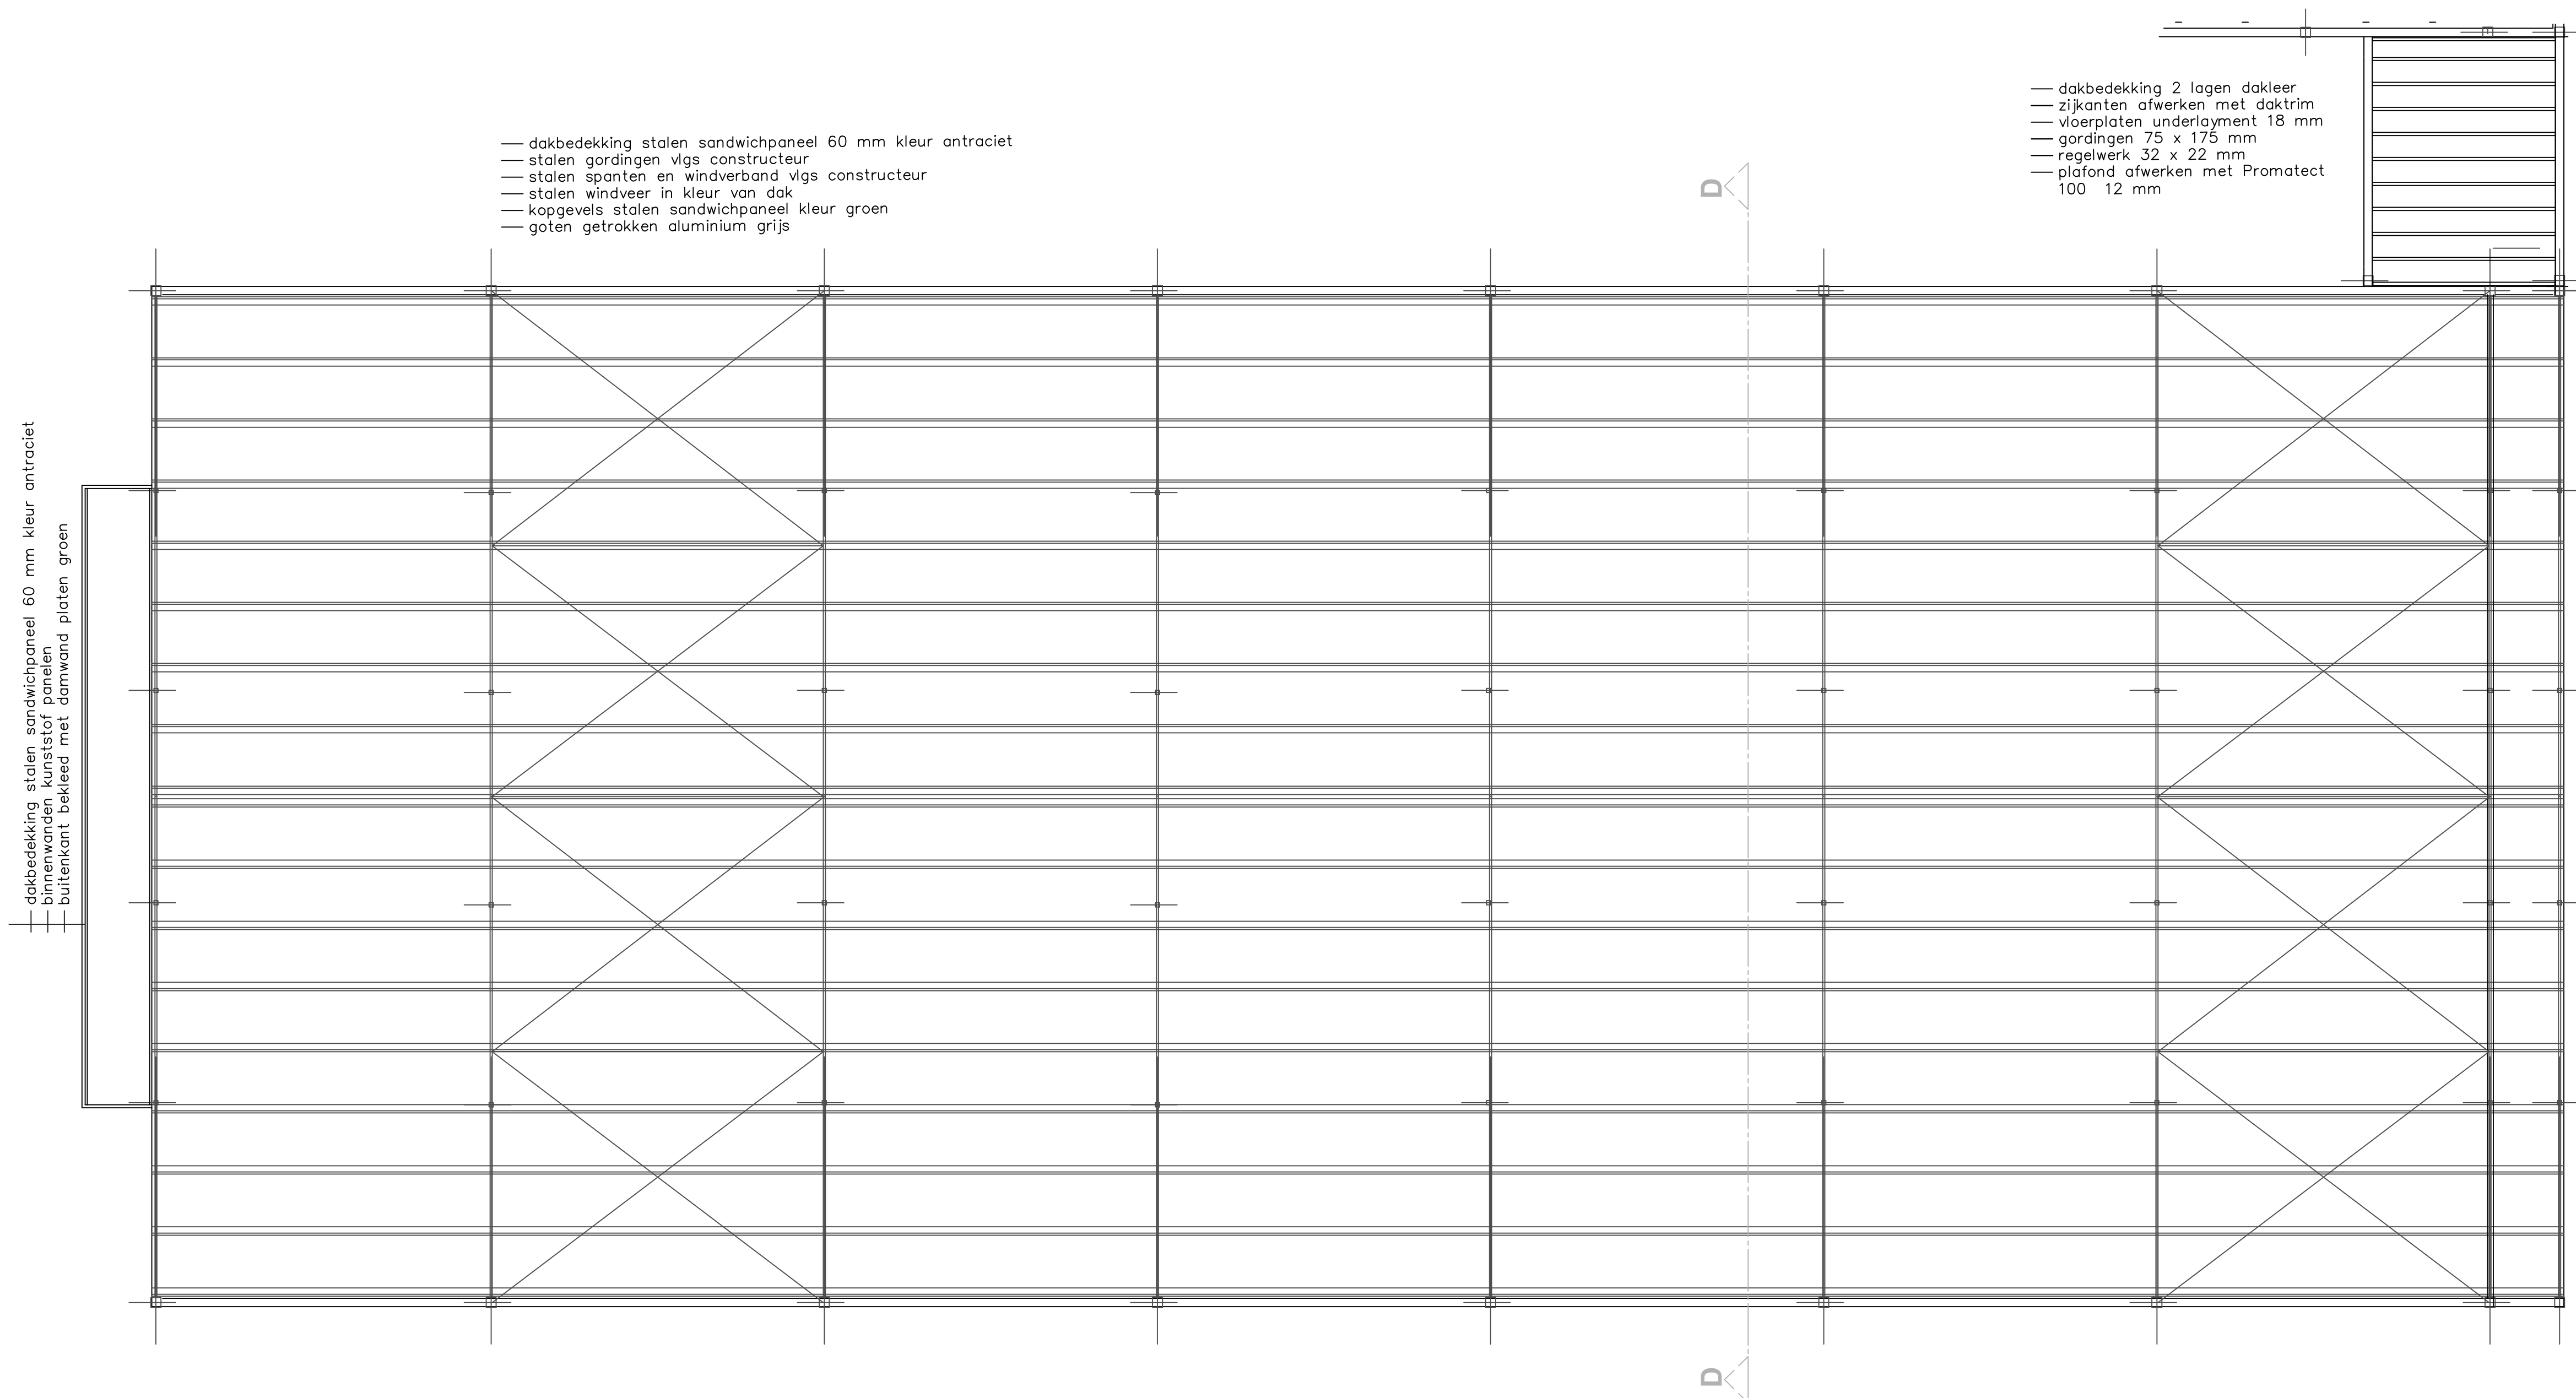

Kapconstructie

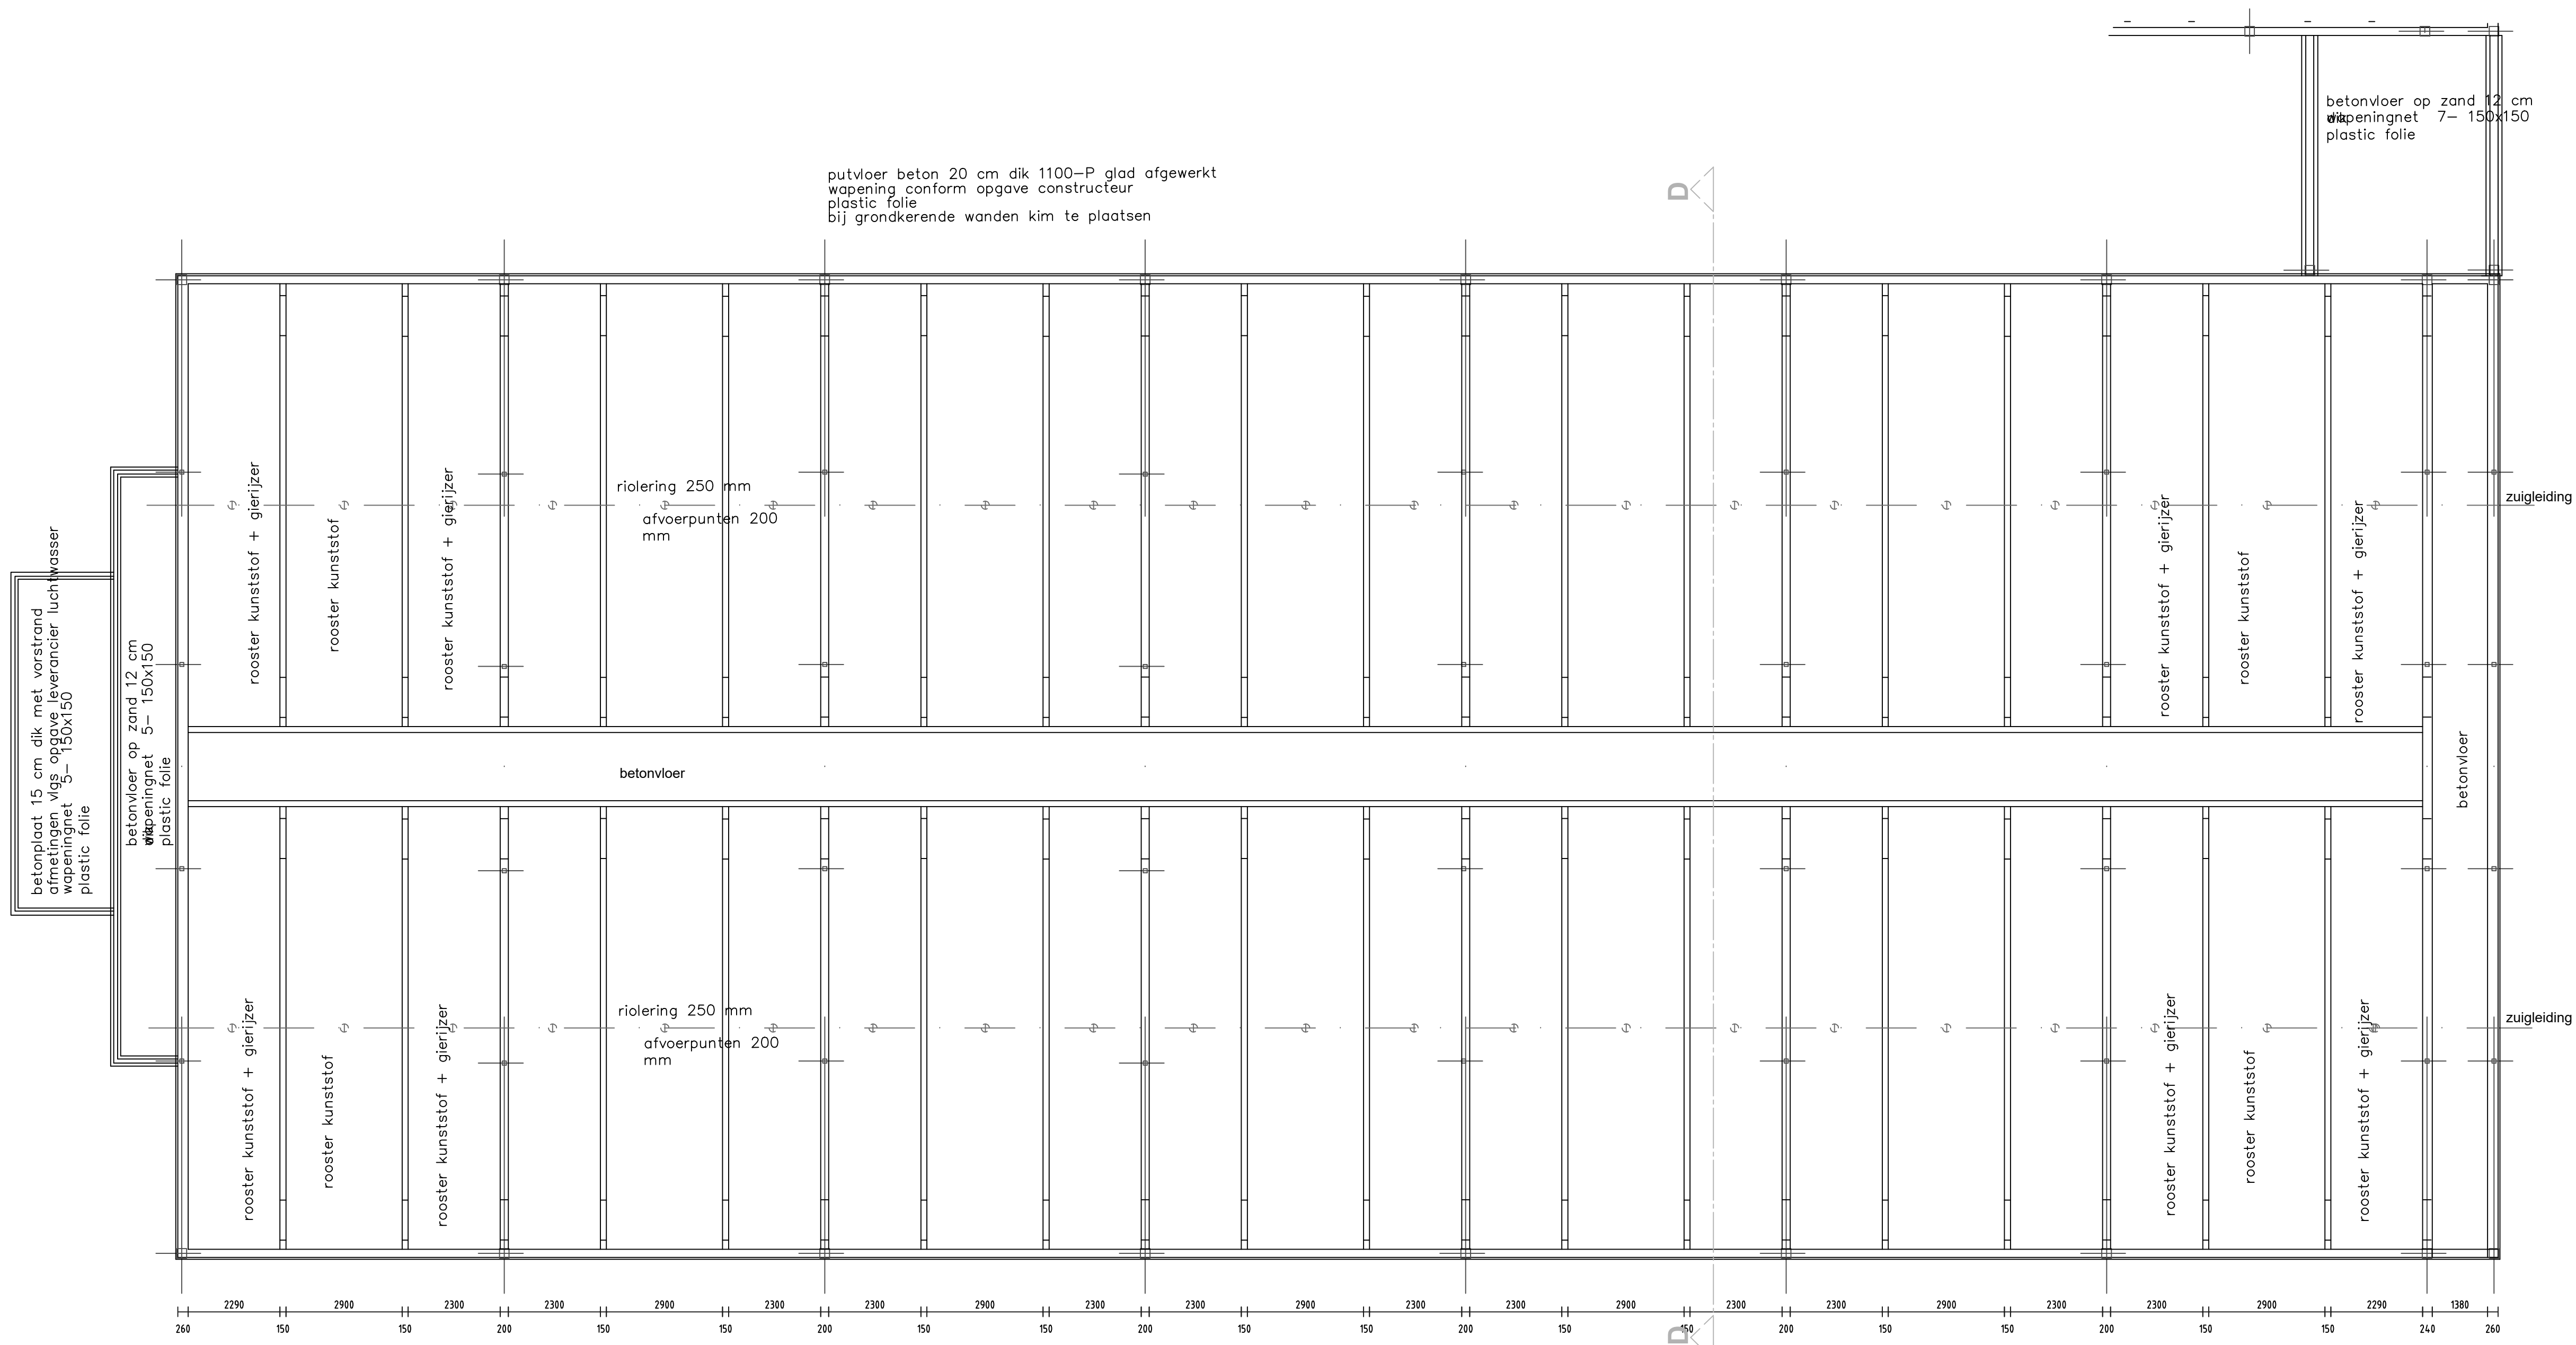


Fundering/putten

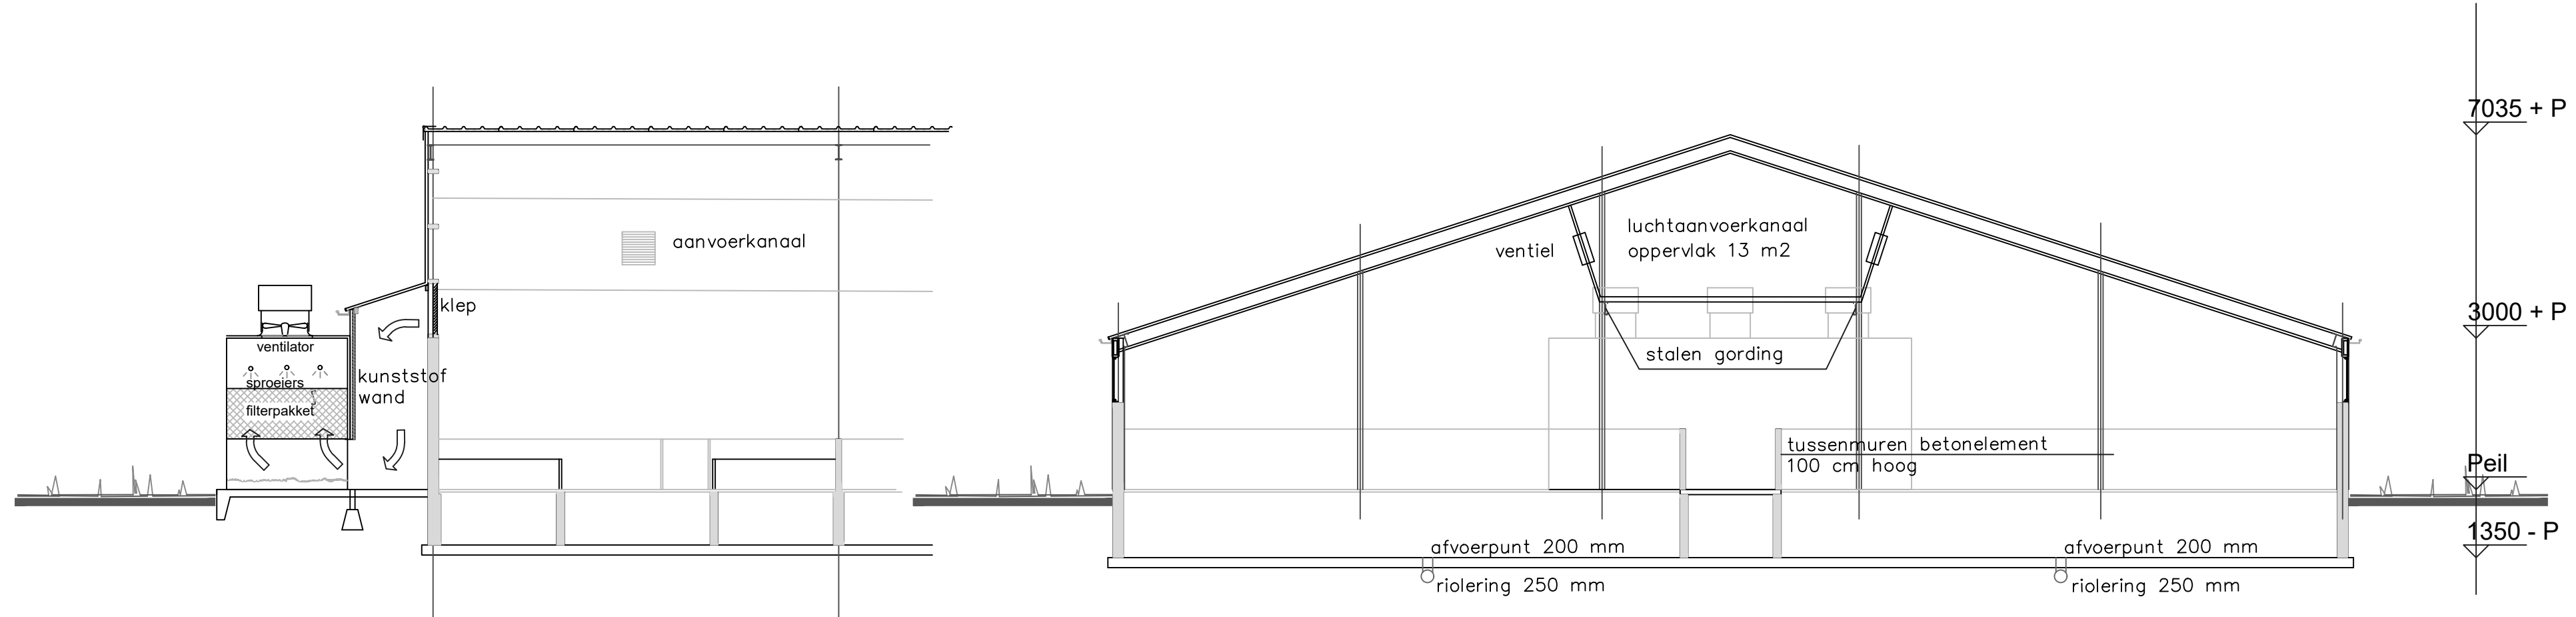

Lengtdoorsnede E-E tpv wasser

Dwarsdoorsnede D-D

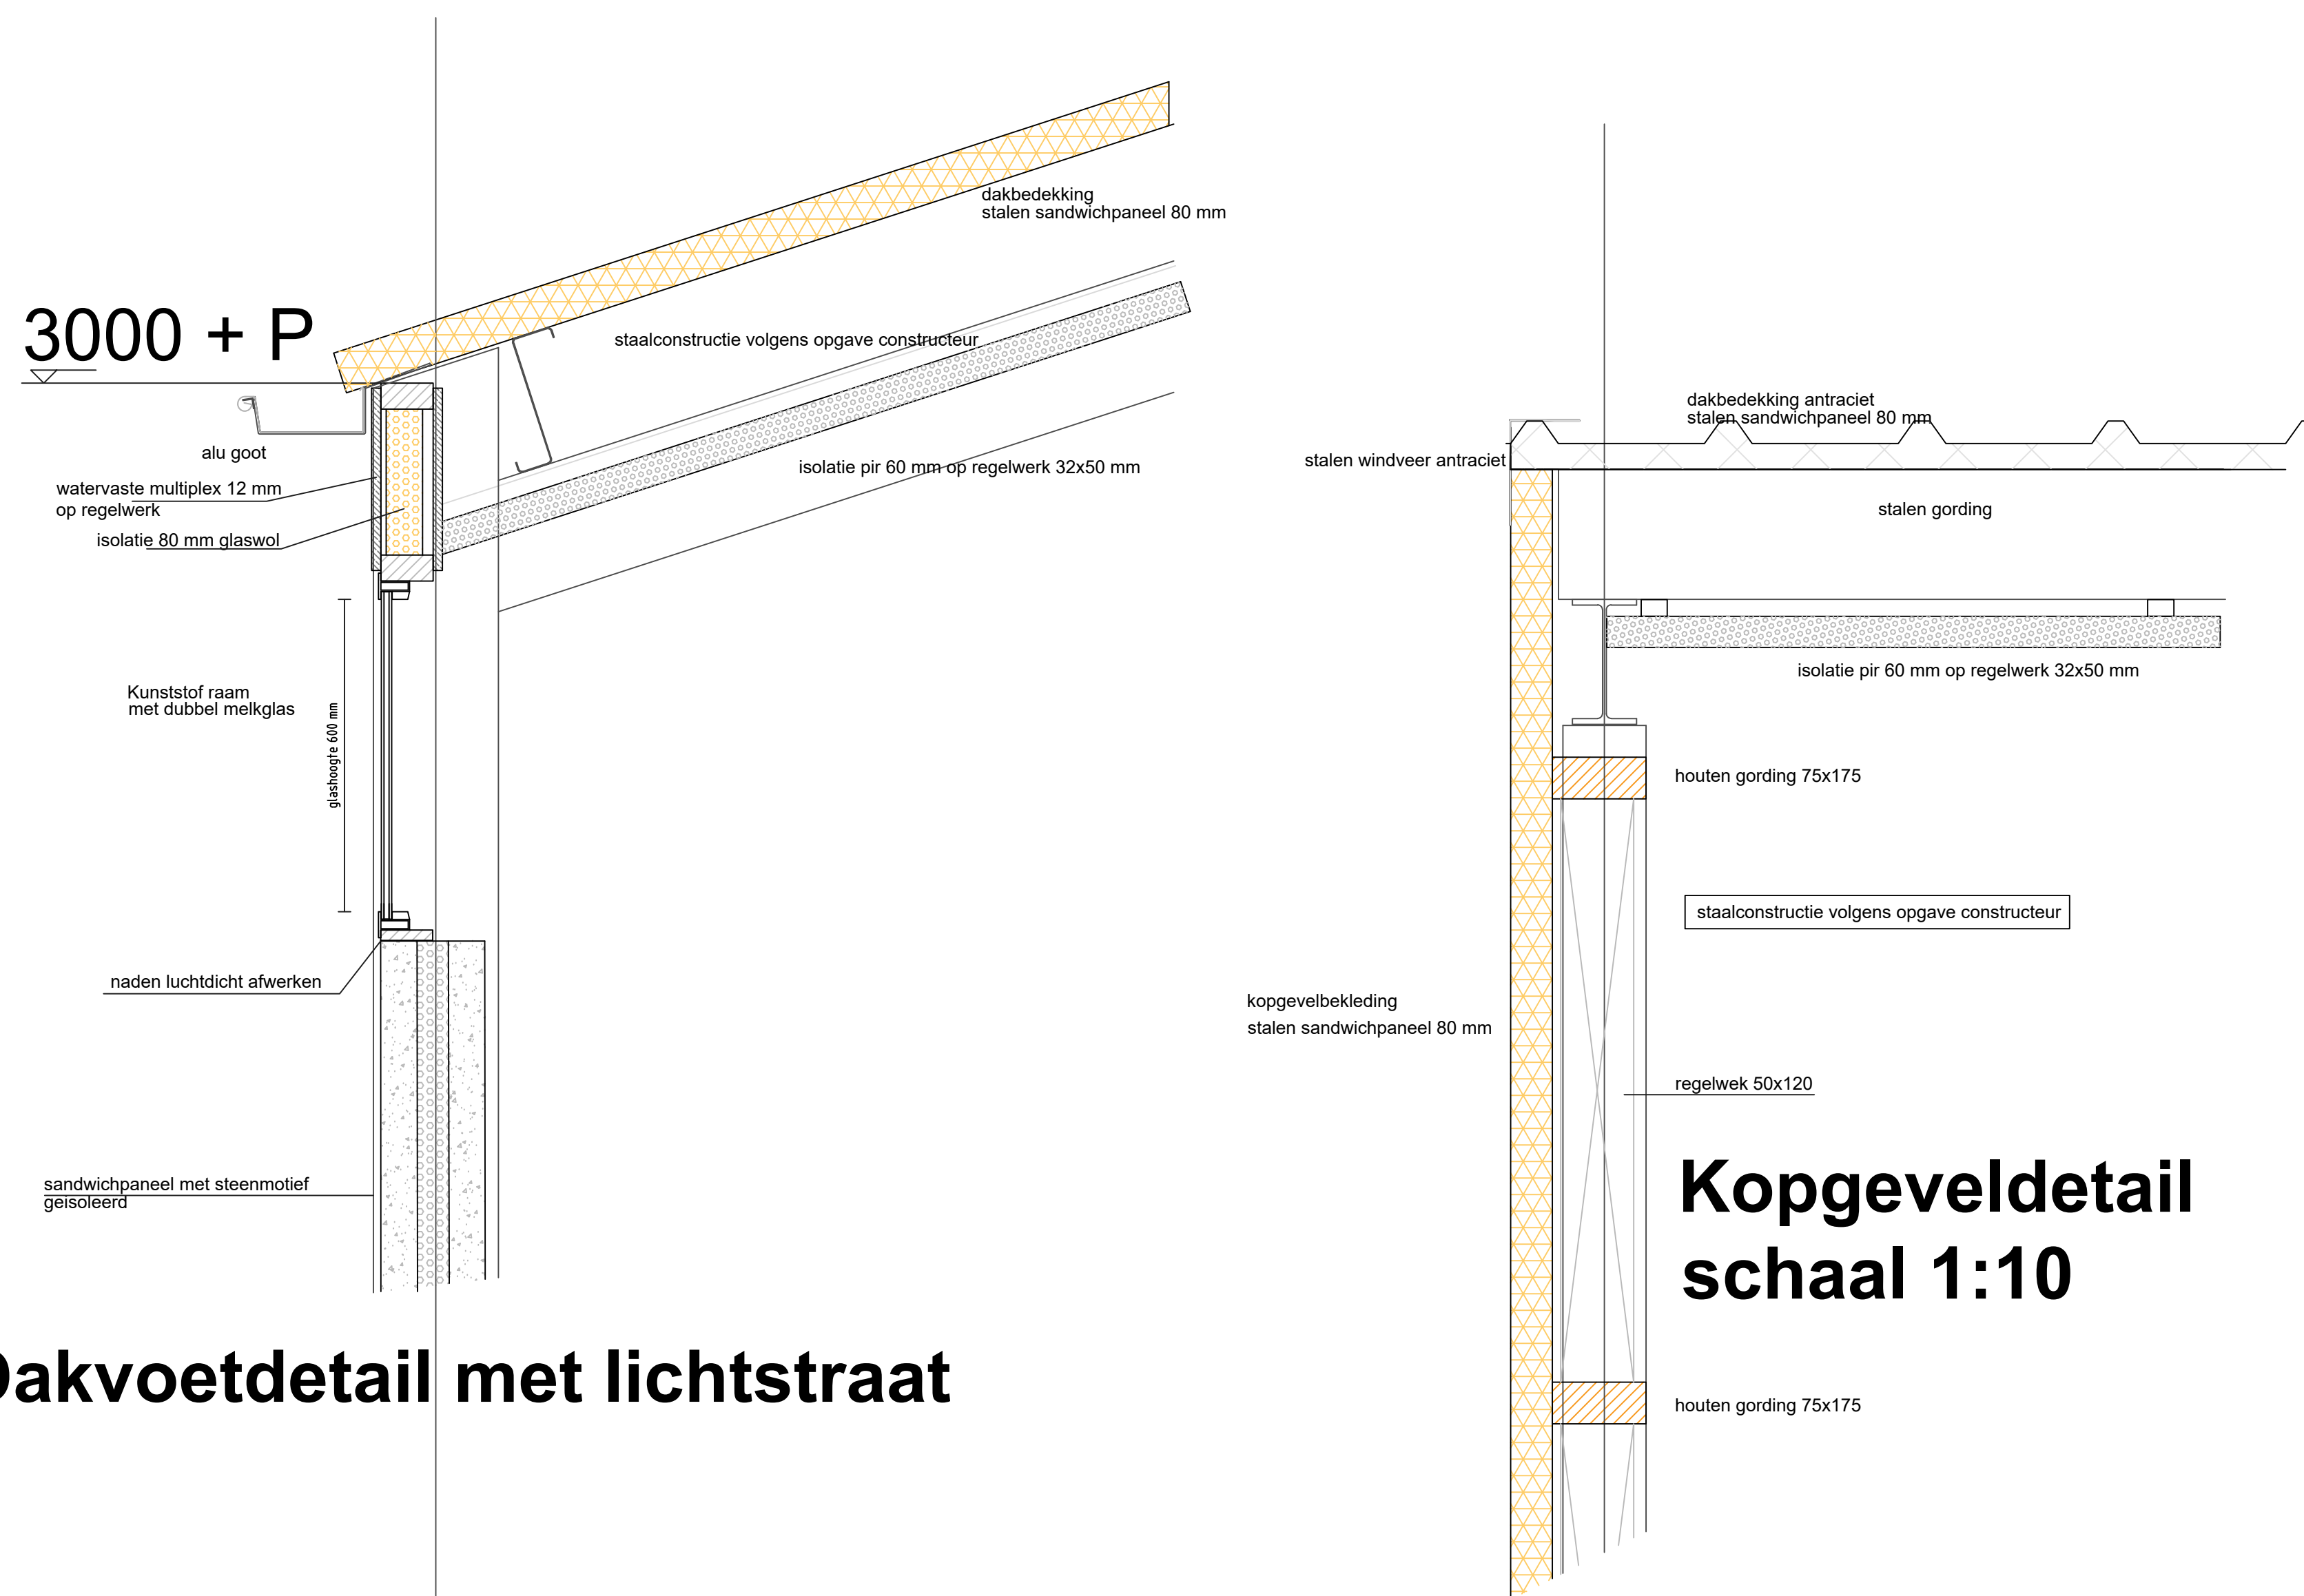

Dakvoetdetail met lichtstraat

PEIL

1350- P

Funderingsdetail

			Frederix Advies Het Zand 9 6561 CW Wansum NL tel.: 0478-638015 mobiel: 0627-537338 email: frederixadvies@outlook.com		
Naam: V.O.F. Geerts Agri		Omgevingsvergunning		Tek.nr.: 12.0037	
Straat: Bergsteeg 1		Onderdeel bouw: Bestektekoning		Blad: 2	
Plaats: 5964 NJ Meterik		Omschrijving: Fundering-kapplan			
Bouwadres: Bergsteeg 1-3		Schaal: 1 : 100		gewijzigd: par.	
5964 NJ Meterik		Get.: BF			
tel. 0650-865672		Datum: 07-11-2019			