


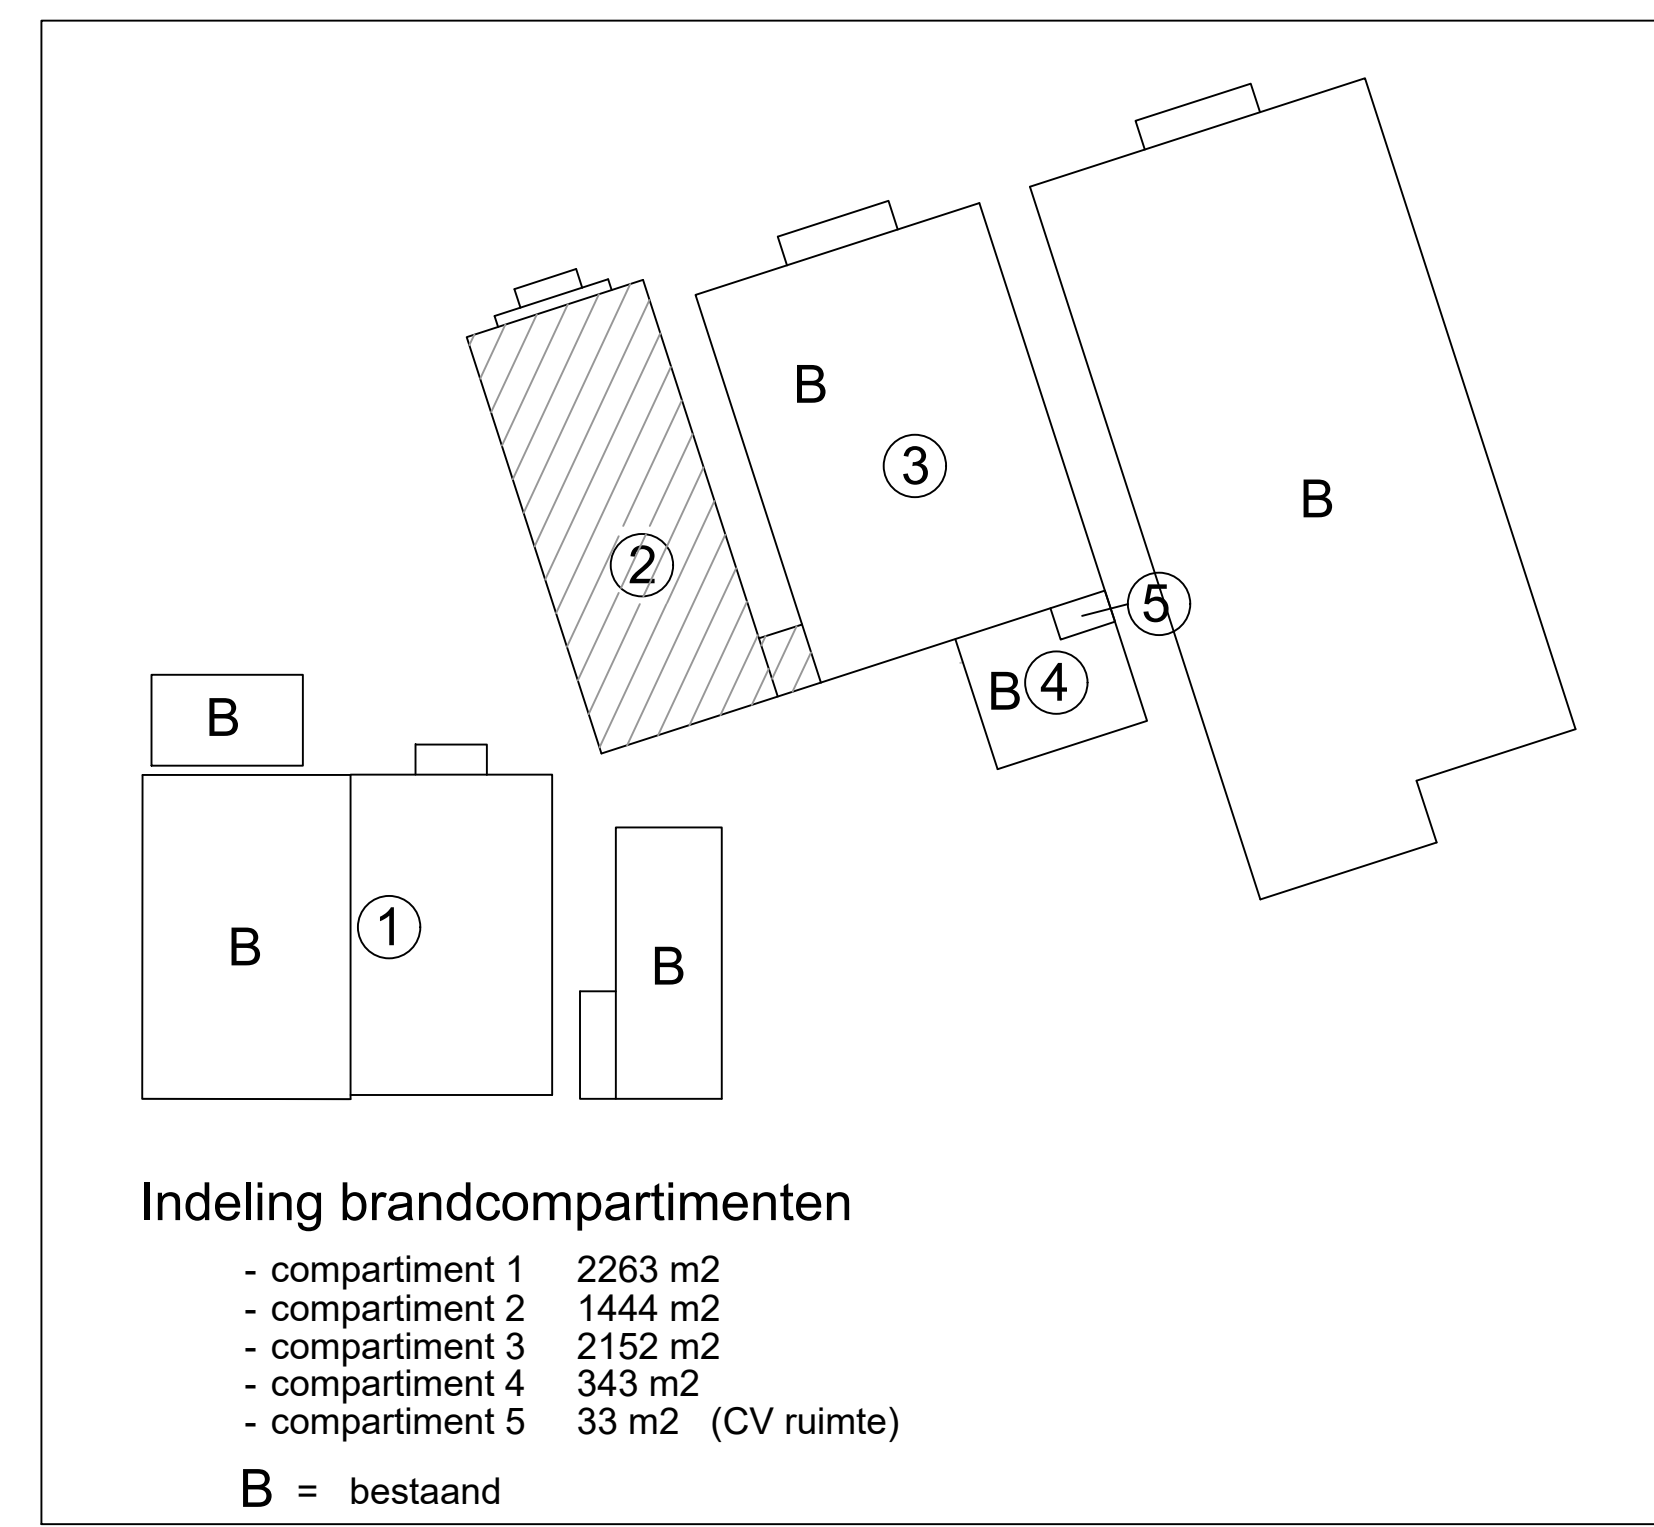
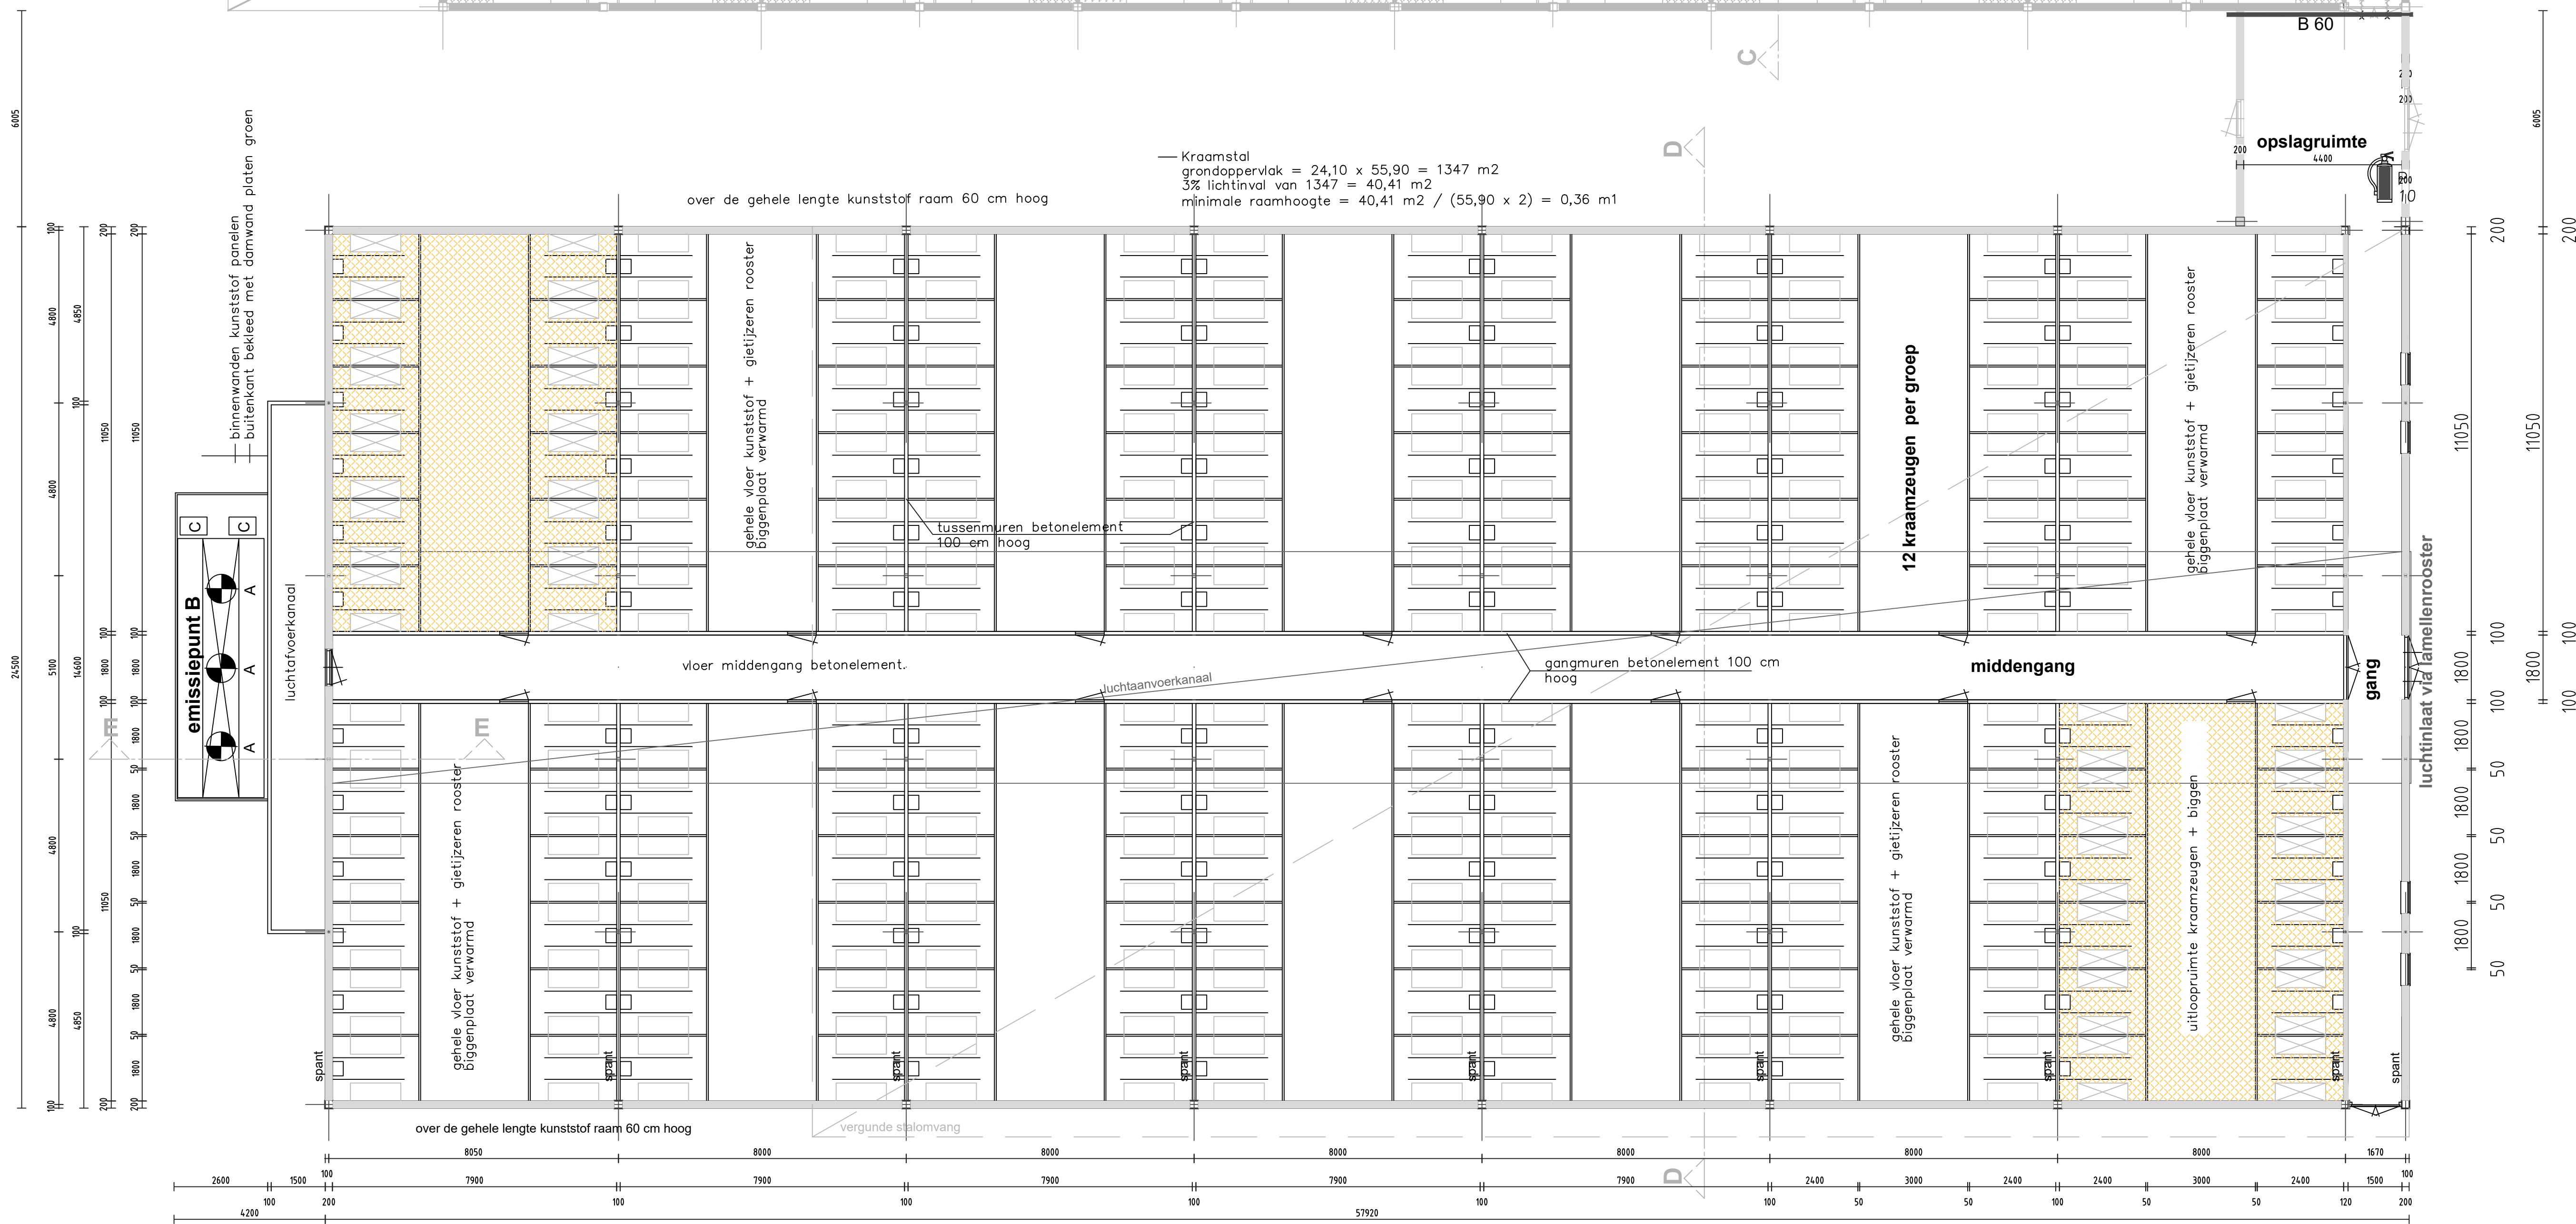


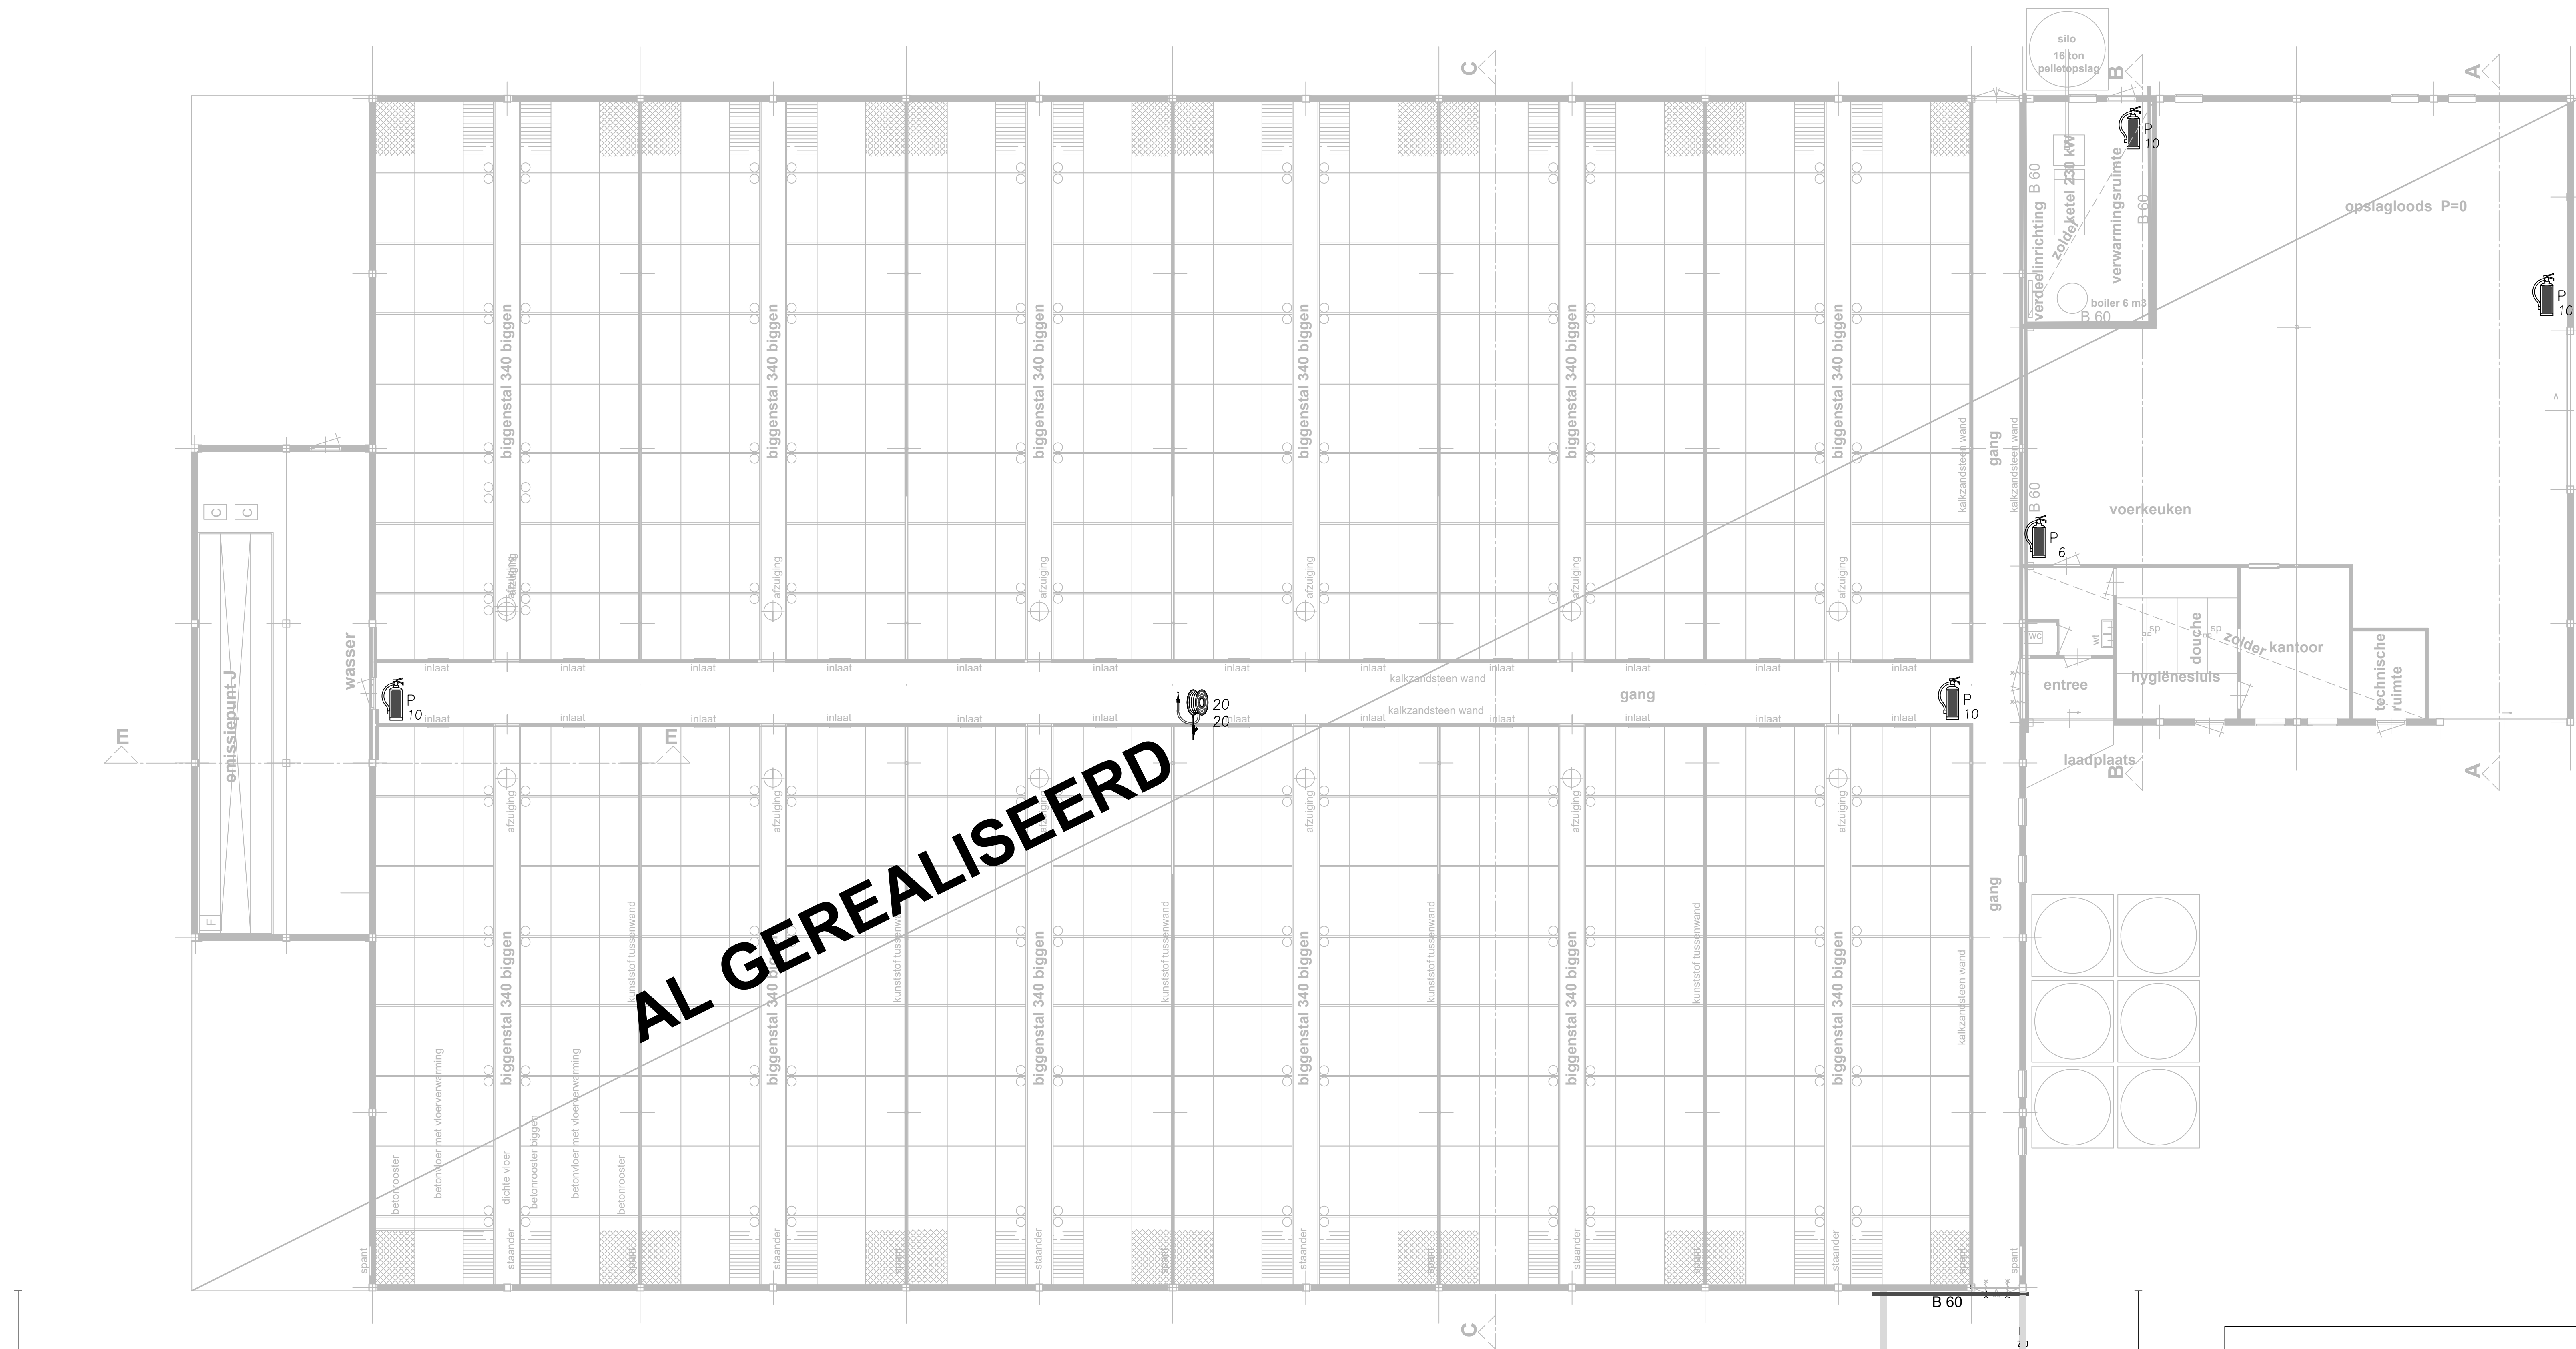

B 60 muur 60 minuten brandwerend

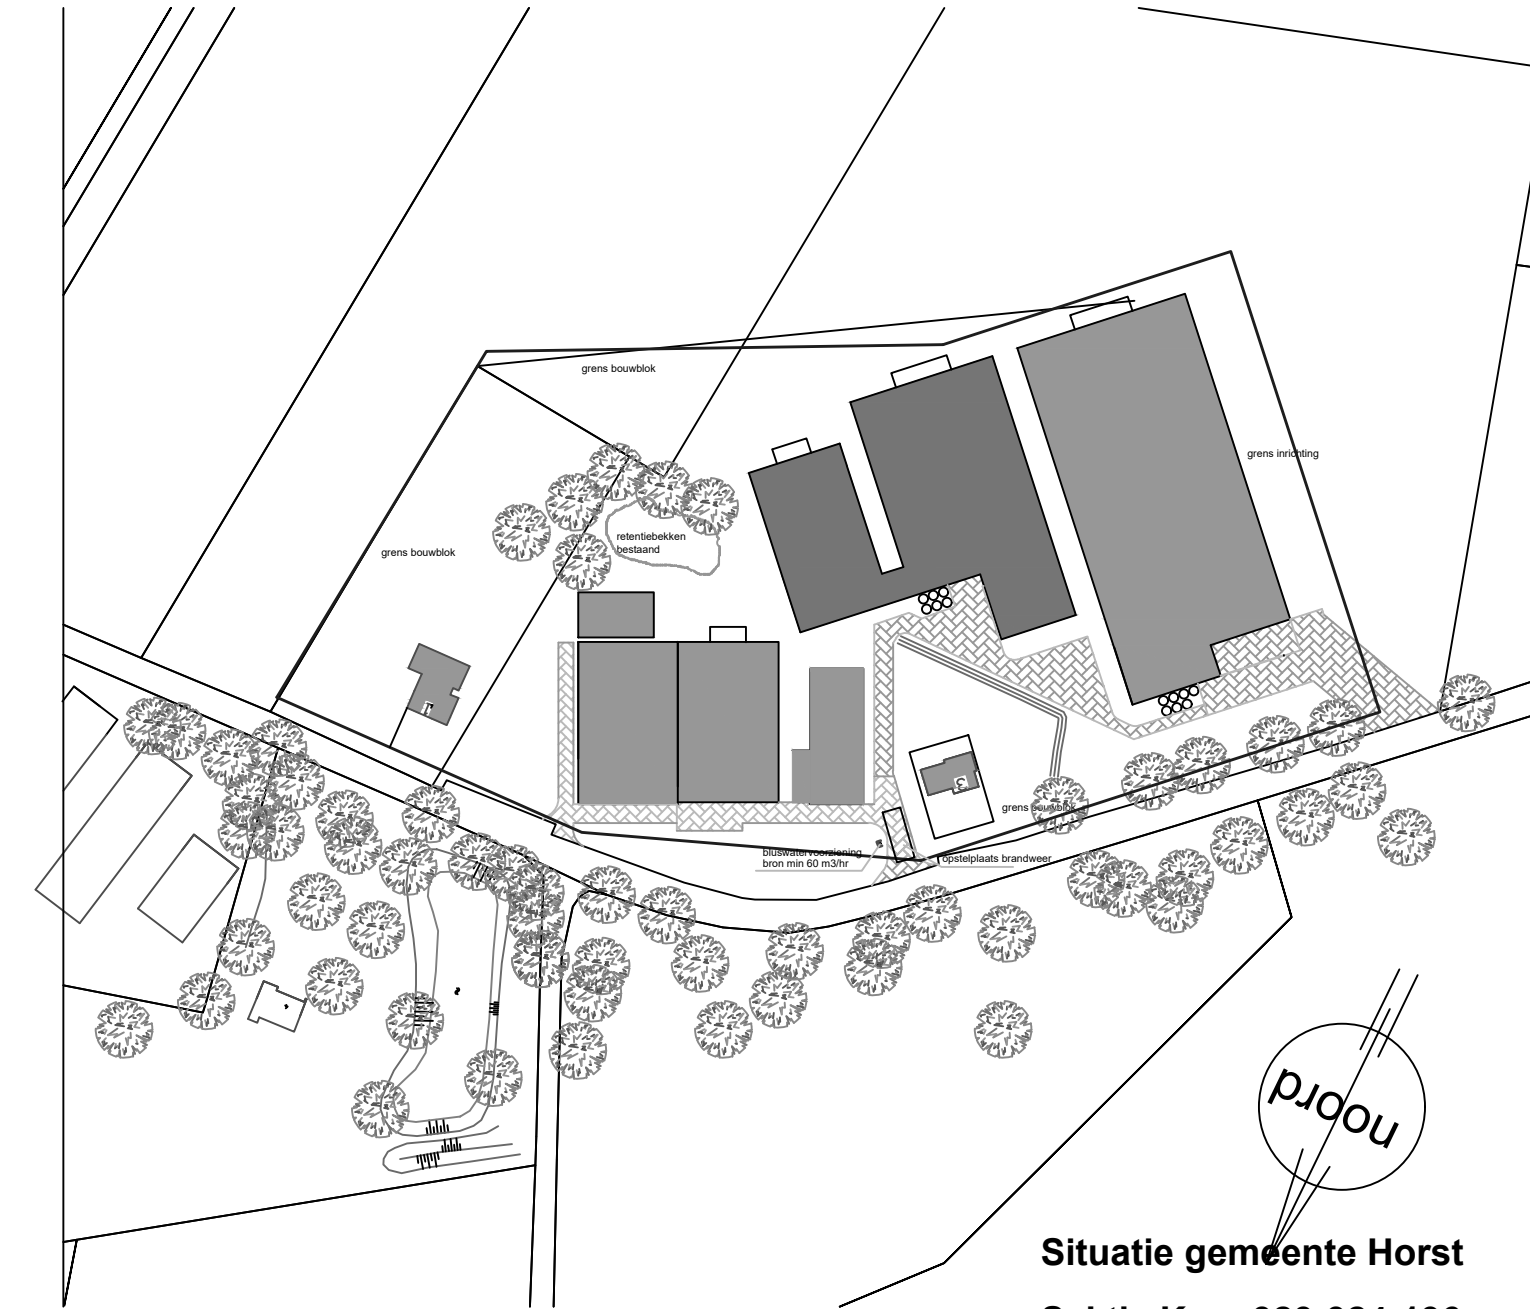

Situatie gemeente Horst
Sektie K no 323-324-196
Schaal 1 : 2000
Bestaande vergunde situatie

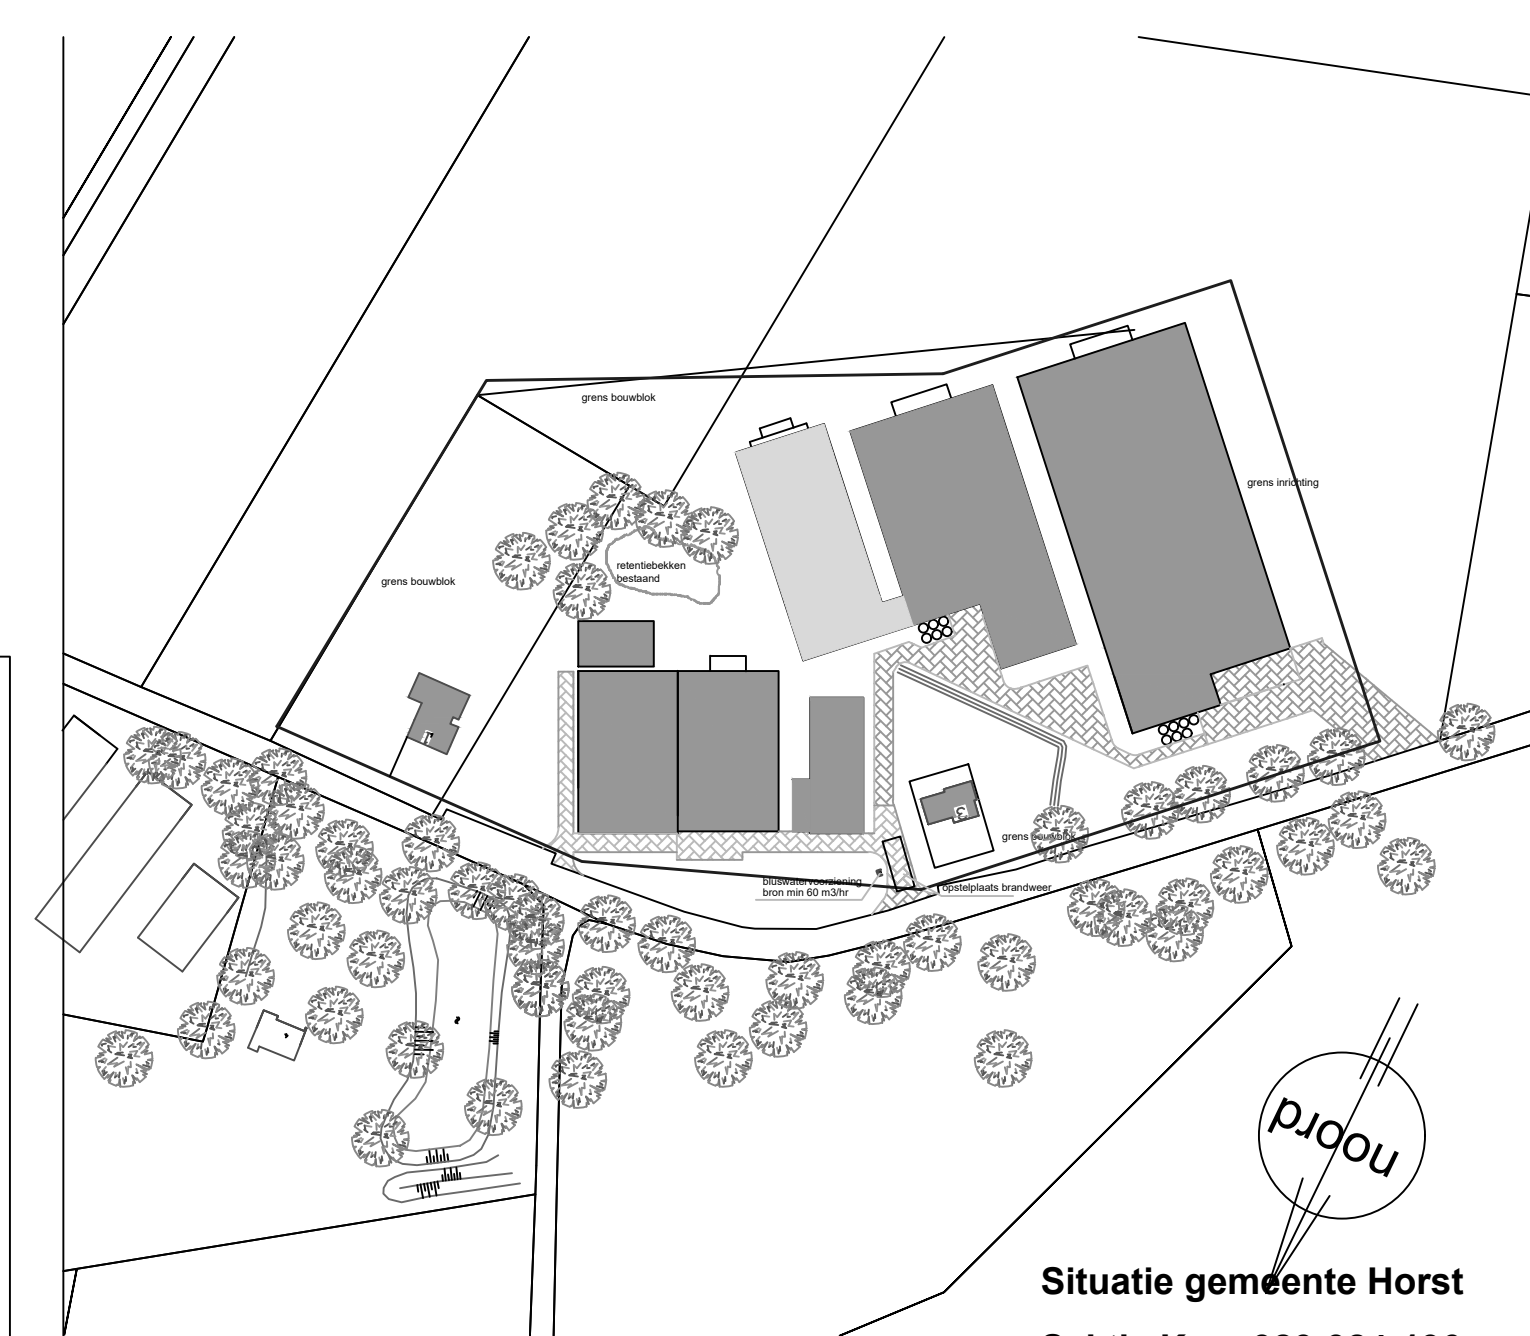

Situatie gemeente Horst
Sektie K no 323-324-196
Schaal 1 : 2000
Nieuwe situatie

Indeling brandcompartimenten

- compartiment 1 2263 m2
- compartiment 2 1444 m2
- compartiment 3 2152 m2
- compartiment 4 343 m2
- compartiment 5 33 m2 (CV ruimte)

B = bestaand

Materialen te verwerken volgens voorschrift fabrikant
Alle (hoofd)materialen en aanstellen in het werk te controleren
Alle maten in millimeters (mm)
Detailmaten afstemmen met installateur/leverancier
Alle beton-, hout- en staalconstructies uit te voeren volgens nader te overleggen tekeningen en berekeningen van een erkend constructeur

Onderdeel	Material	Kleur
Gevells		