
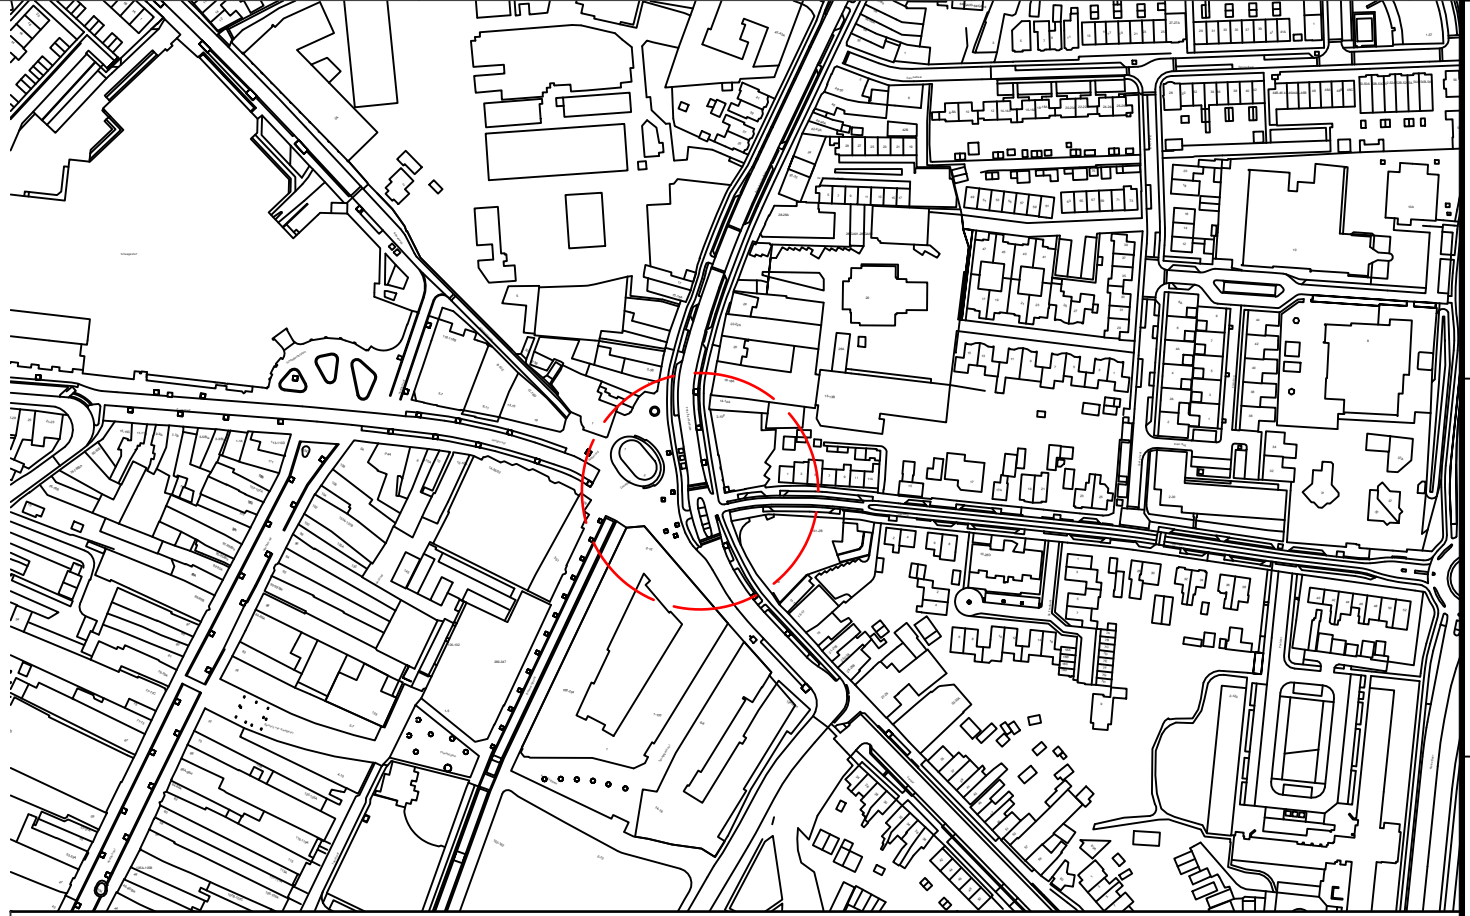


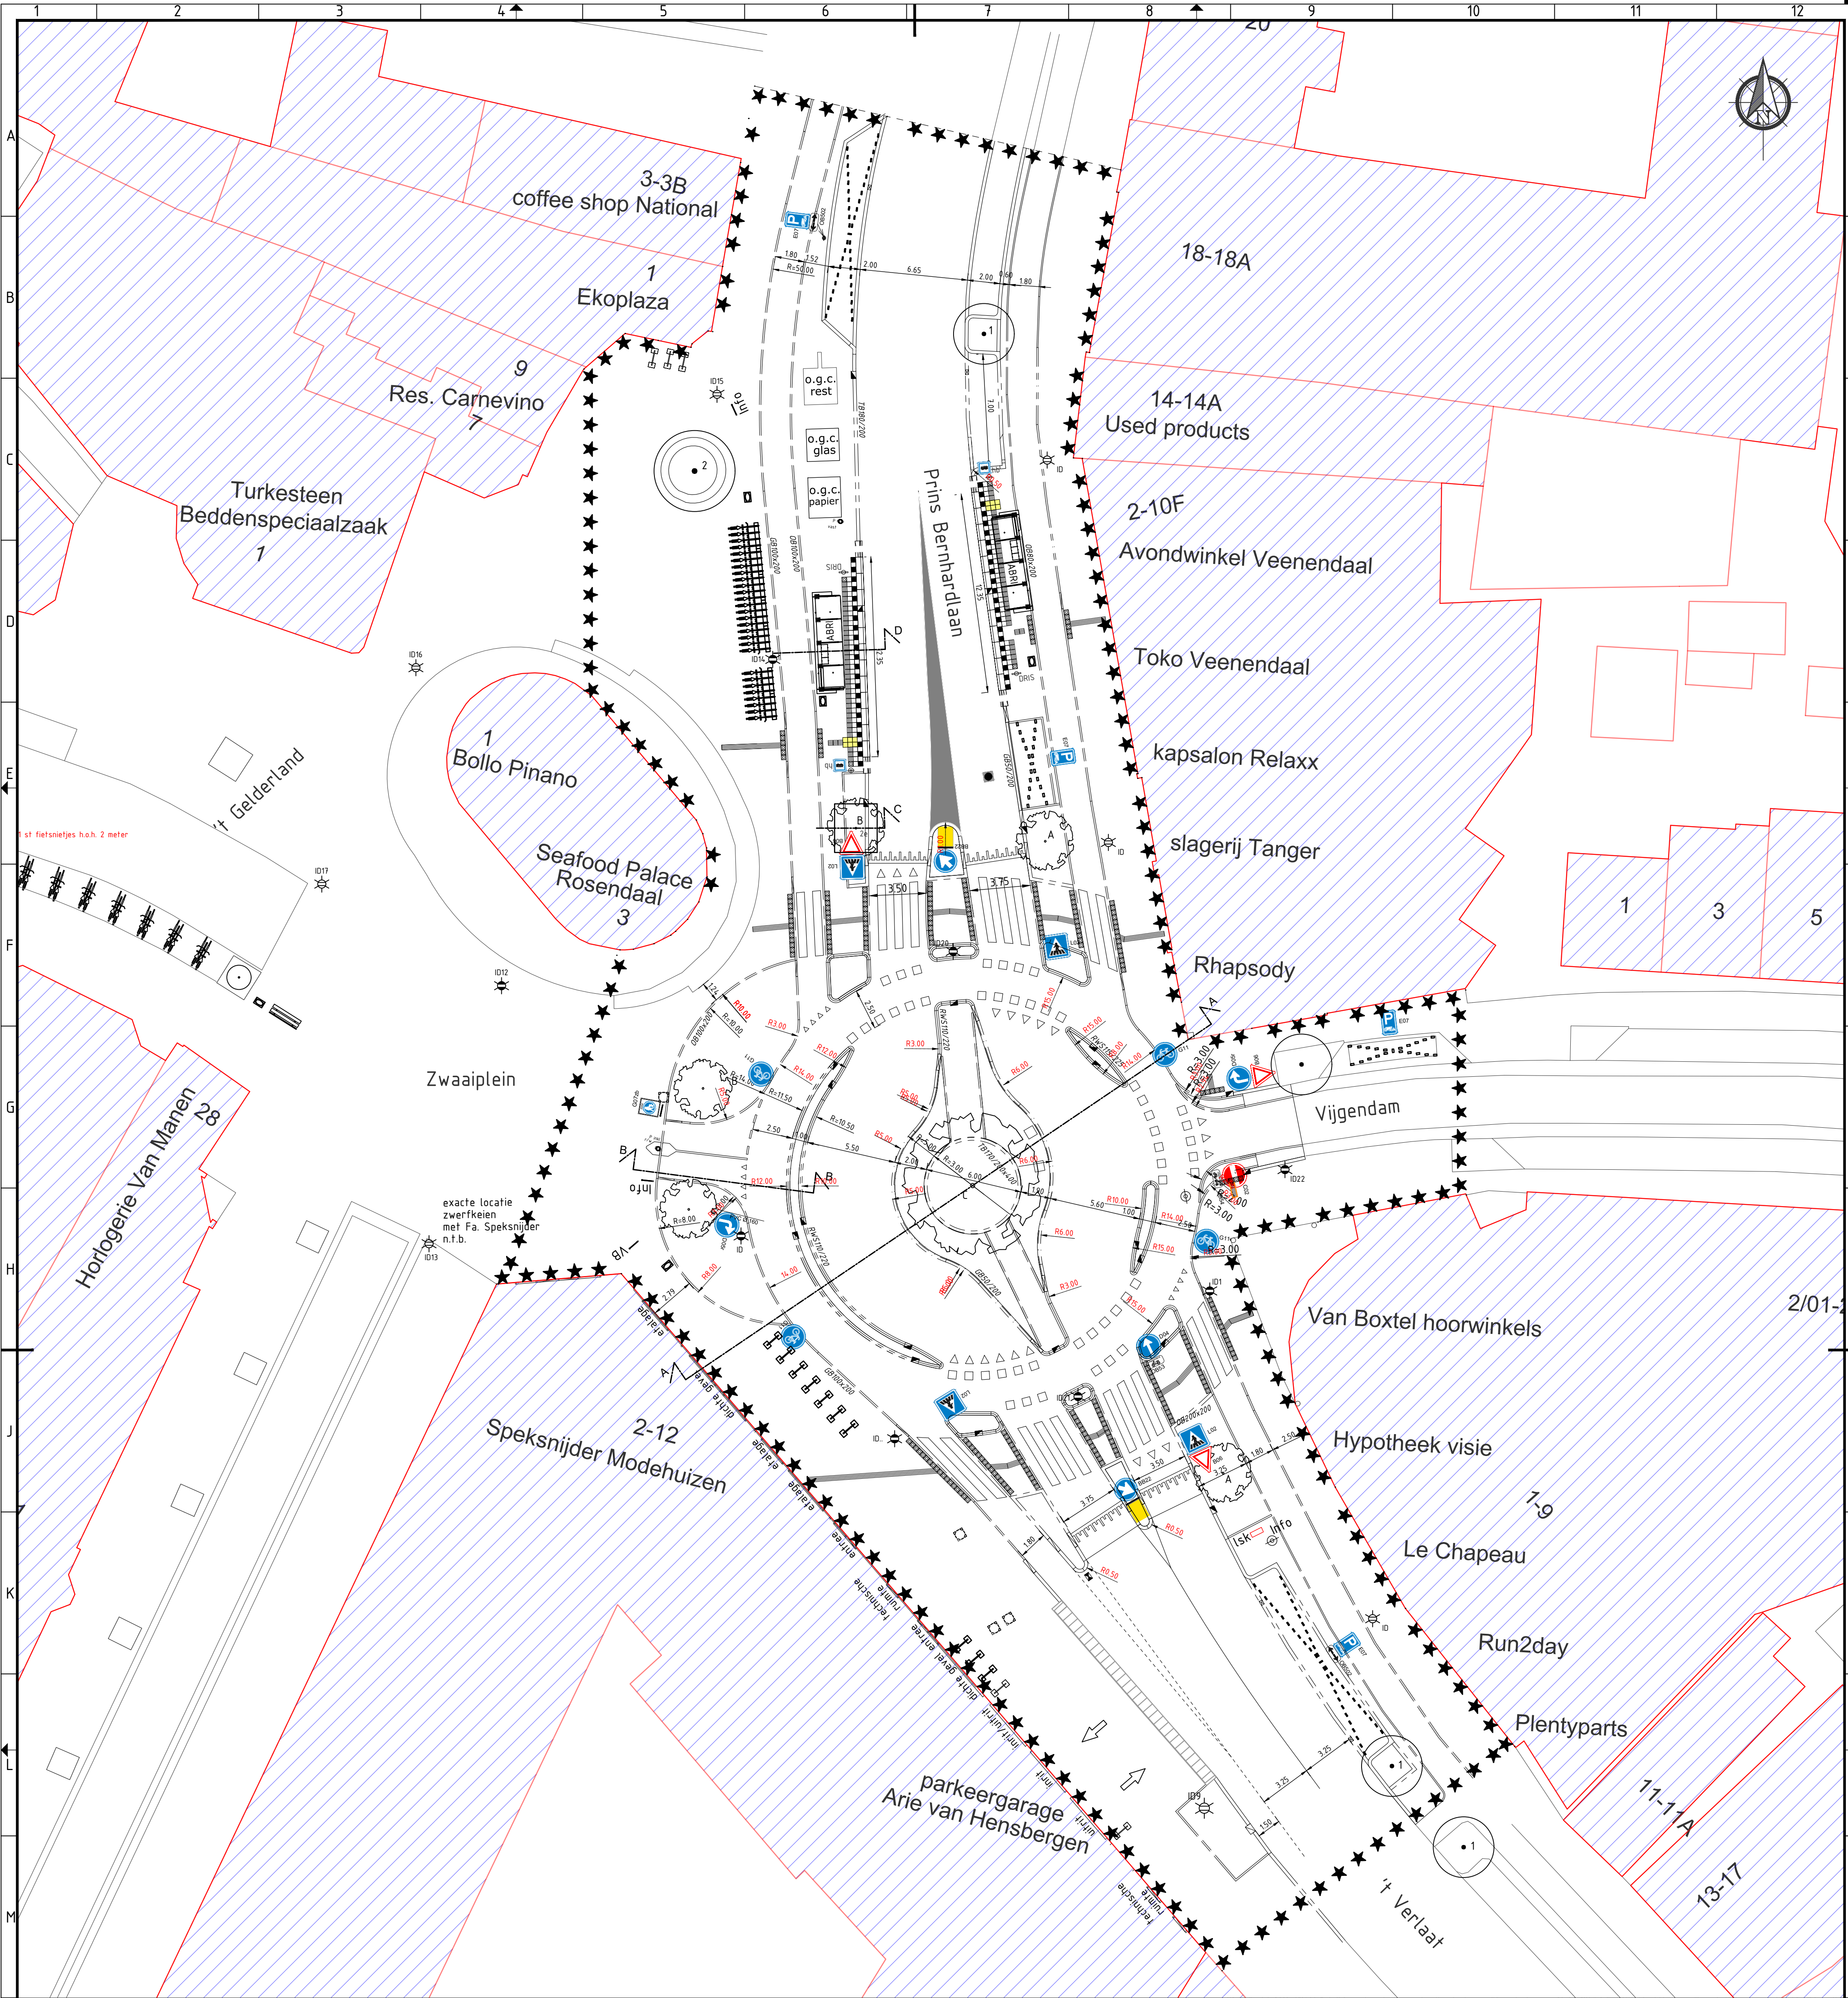

 GEMEENTE VEENENDAAL		• AFDELING WIJK- & STADSBEHEER • Projecten-Service & Geodesie	
		STRAATNAAM Raadhuisplein 1	
WERK Herinrichting Zwaaiplein		POSTBUS NR Postbus 1100	
ONDERDEEL Bebodingsplan		TELEFOON 0318-538538	
		POSTCODE 3900 BC Veenendaal	
		WEBSITE https://www.veenendaal.nl	
		E-MAIL info@veenendaal.nl	
TEKENING 1922-VO-01		FORMAAT A1	DIENST Merui
MOEDERNUMMER Merui		SCHAL 1:200	DATUM 10-01-2020