



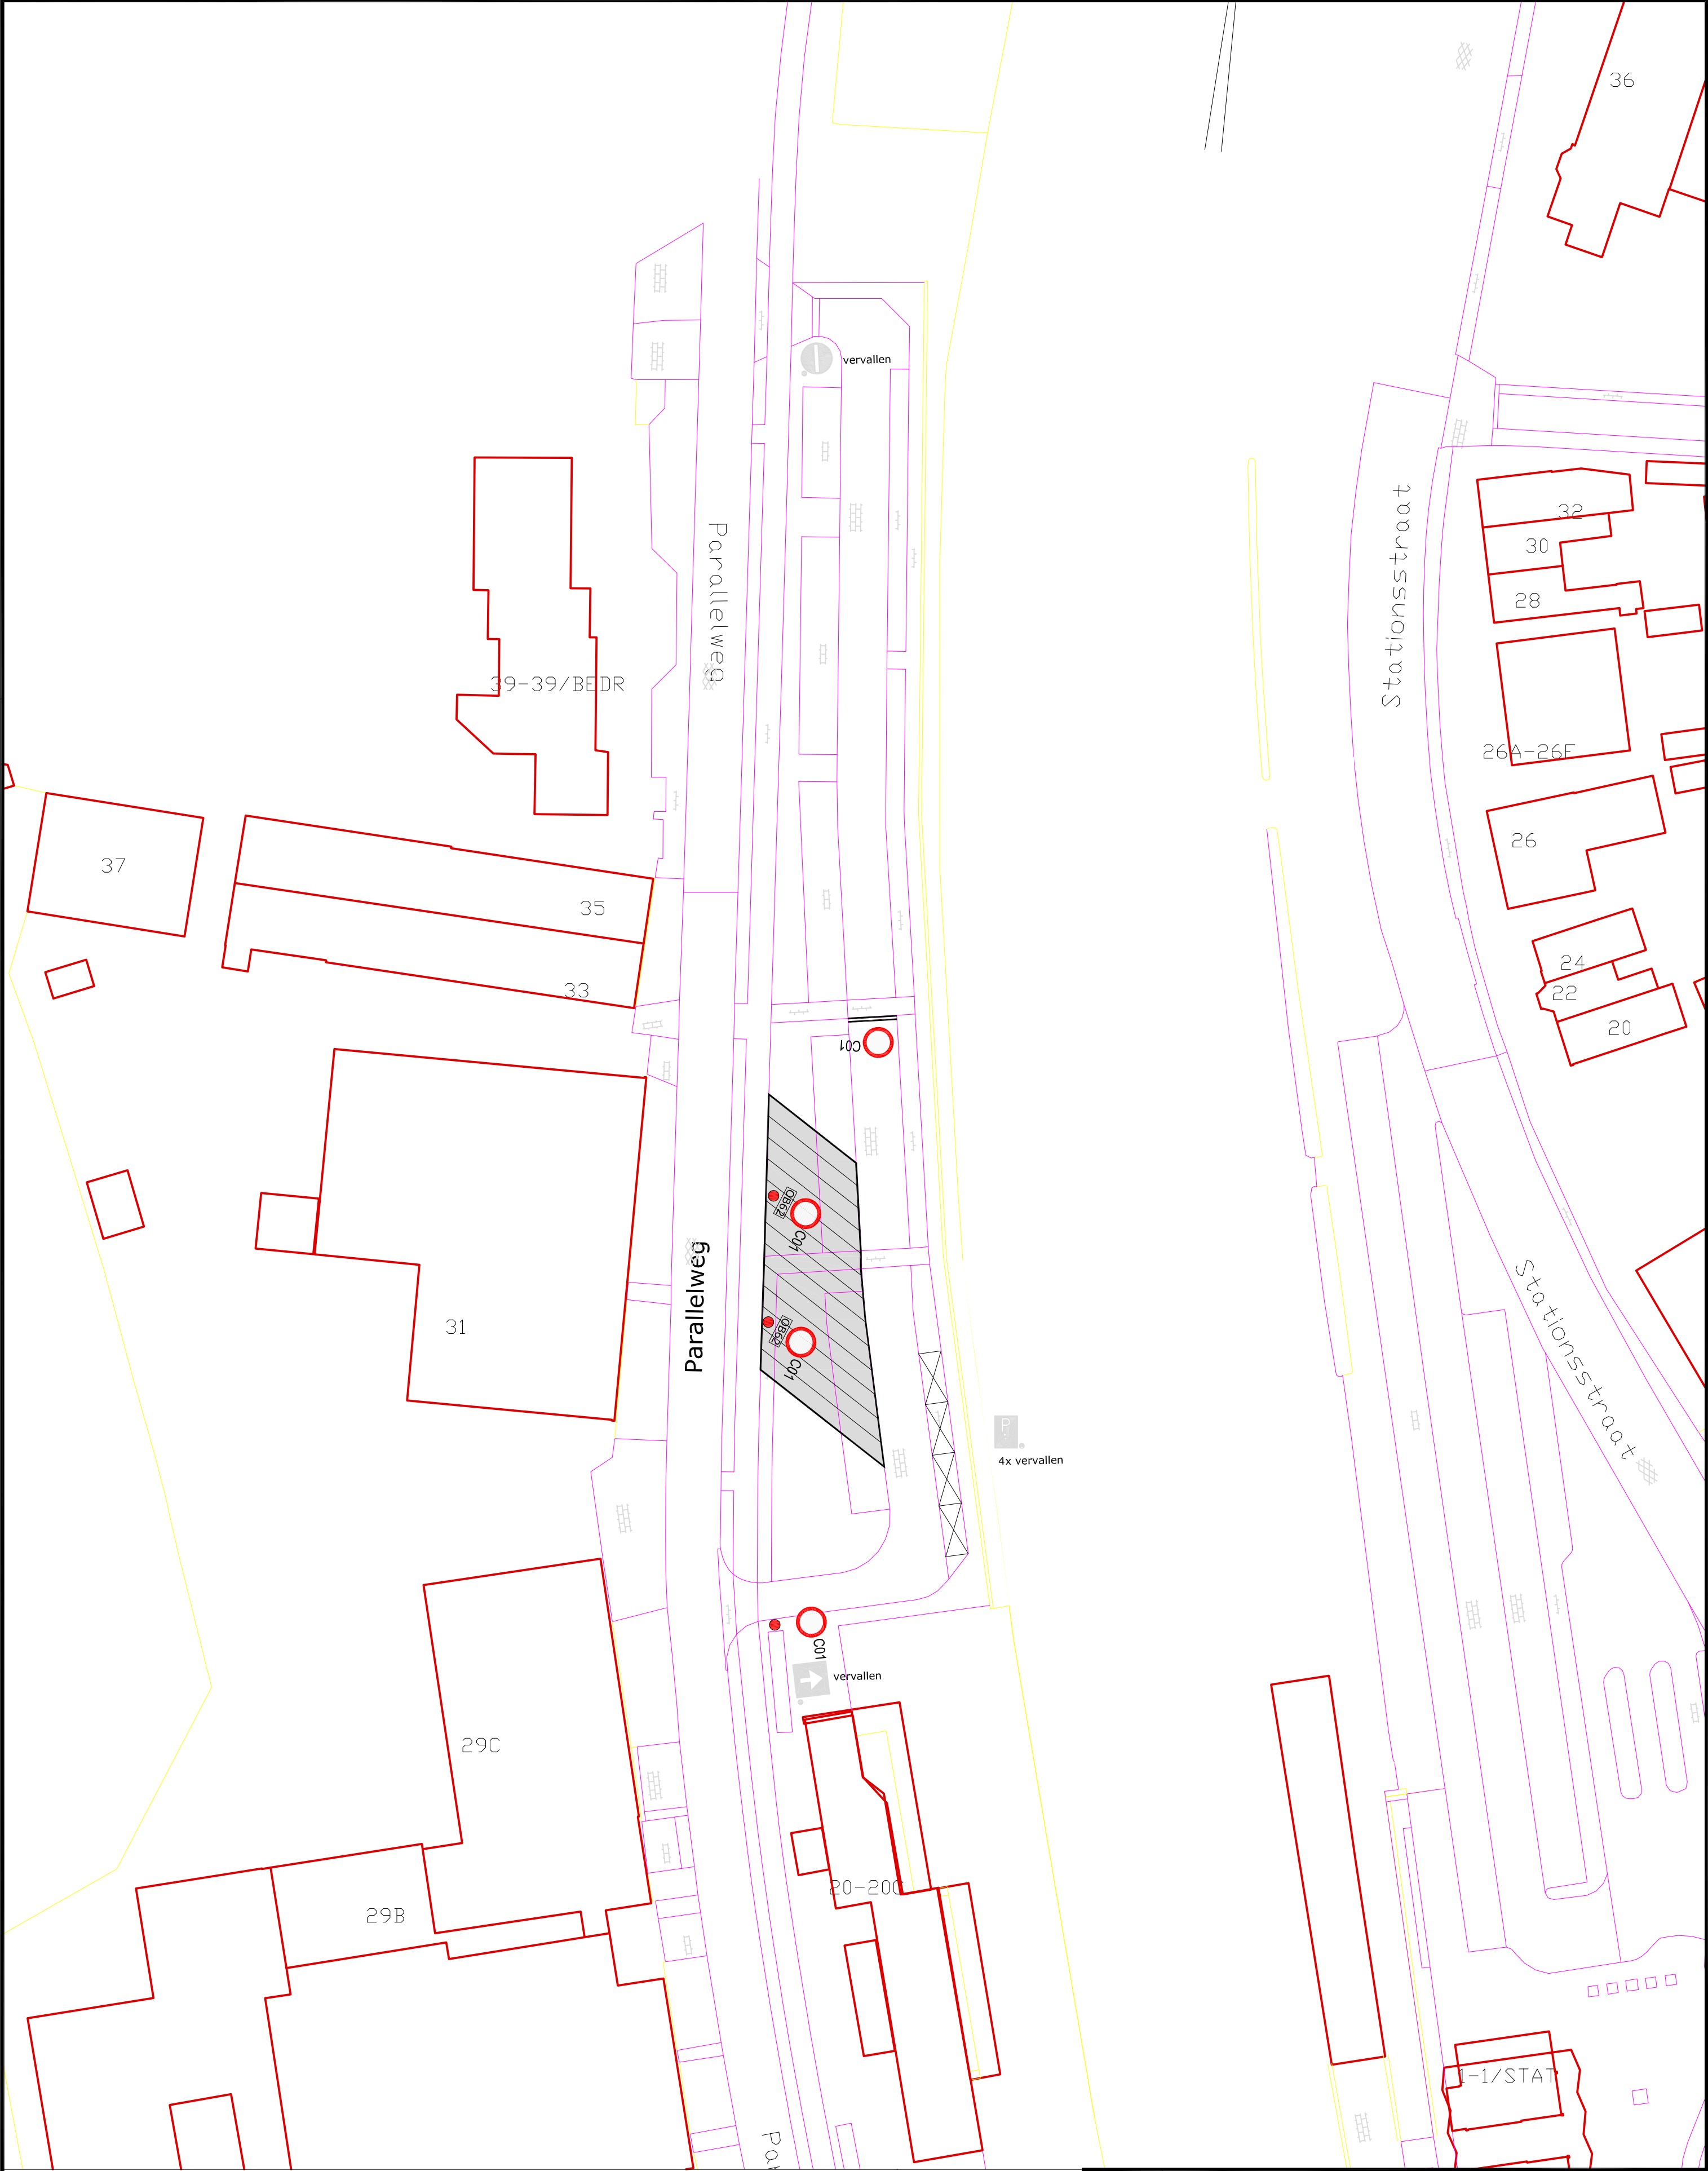

wijz.:	datum:	betreft:

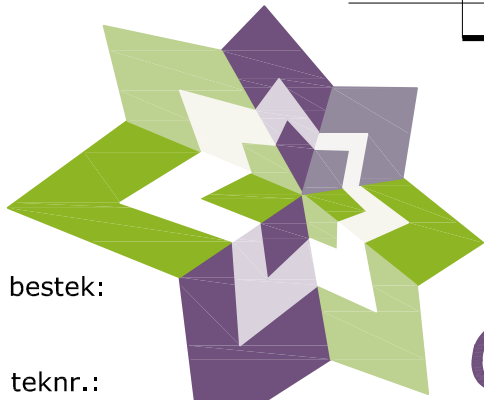

bestek:
teknr.:
20018-01

Project: Verkeersbesluit
Onderdeel: tijdelijke bushalte
Parallelweg te Coevorden

get.: J.O.	dat.: mrt 2020	schaal: 1 : 500
Archief/		

Gemeente Coevorden

Kasteel 1 7741 GC, Postbus 2, 7740 AA COEVORDEN tel.:140524 fax: 0524-598200 E: info@coevorden.nl

Bezoekadres: Beheer en realisatie
Hoofdstraat 2 7751 GC Dalen