




Noordgevel - Bestaande situatie  
Schaal 1:100

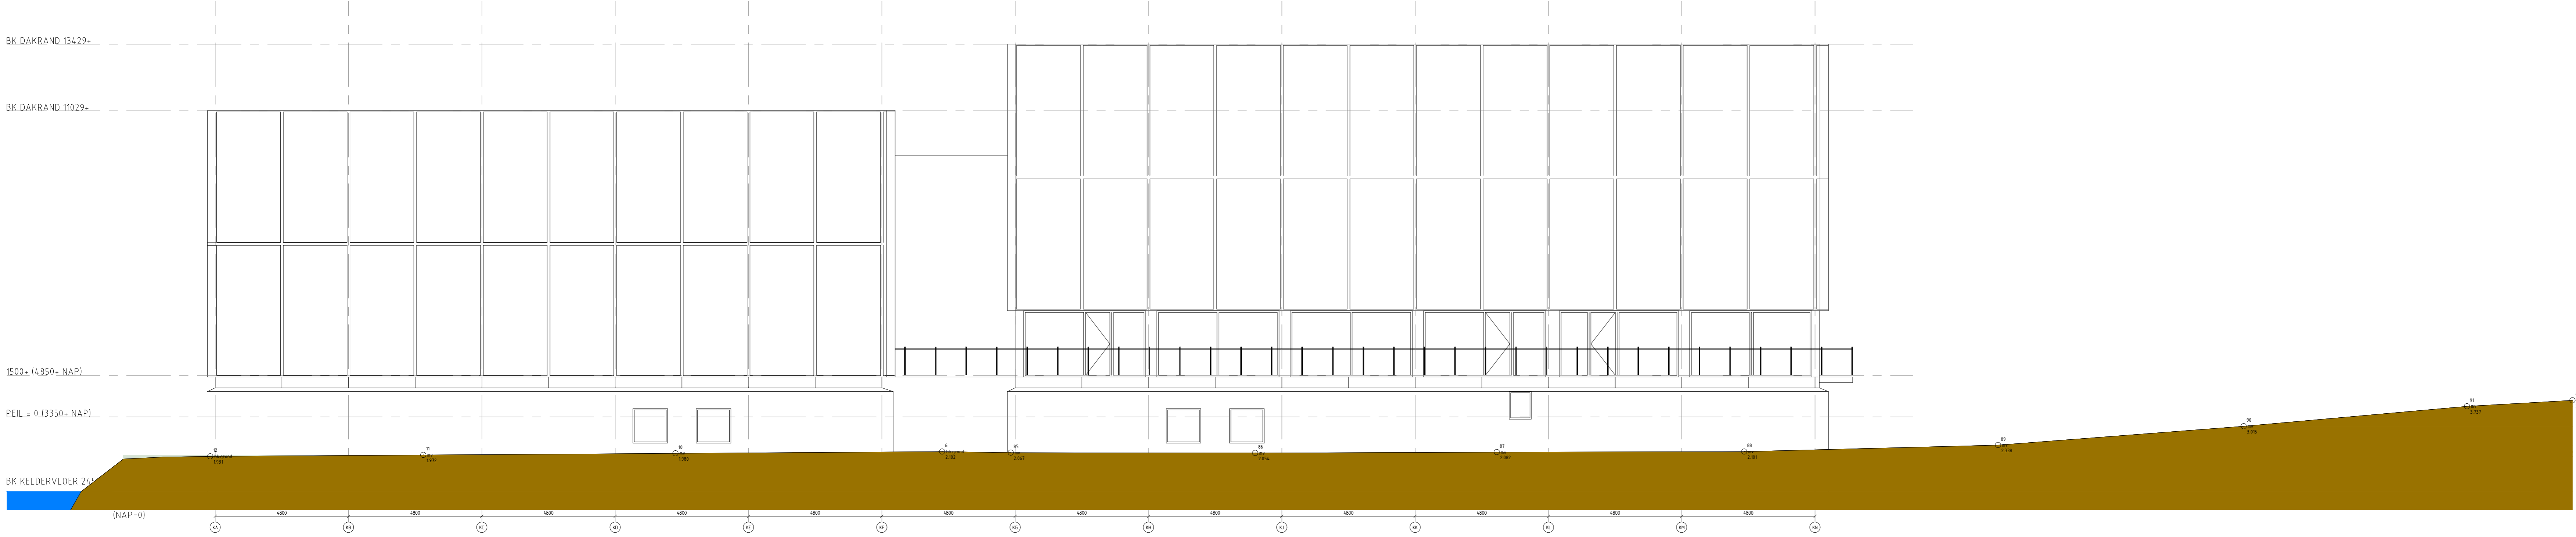


Oostgevel - Bestaande situatie  
Schaal 1:100

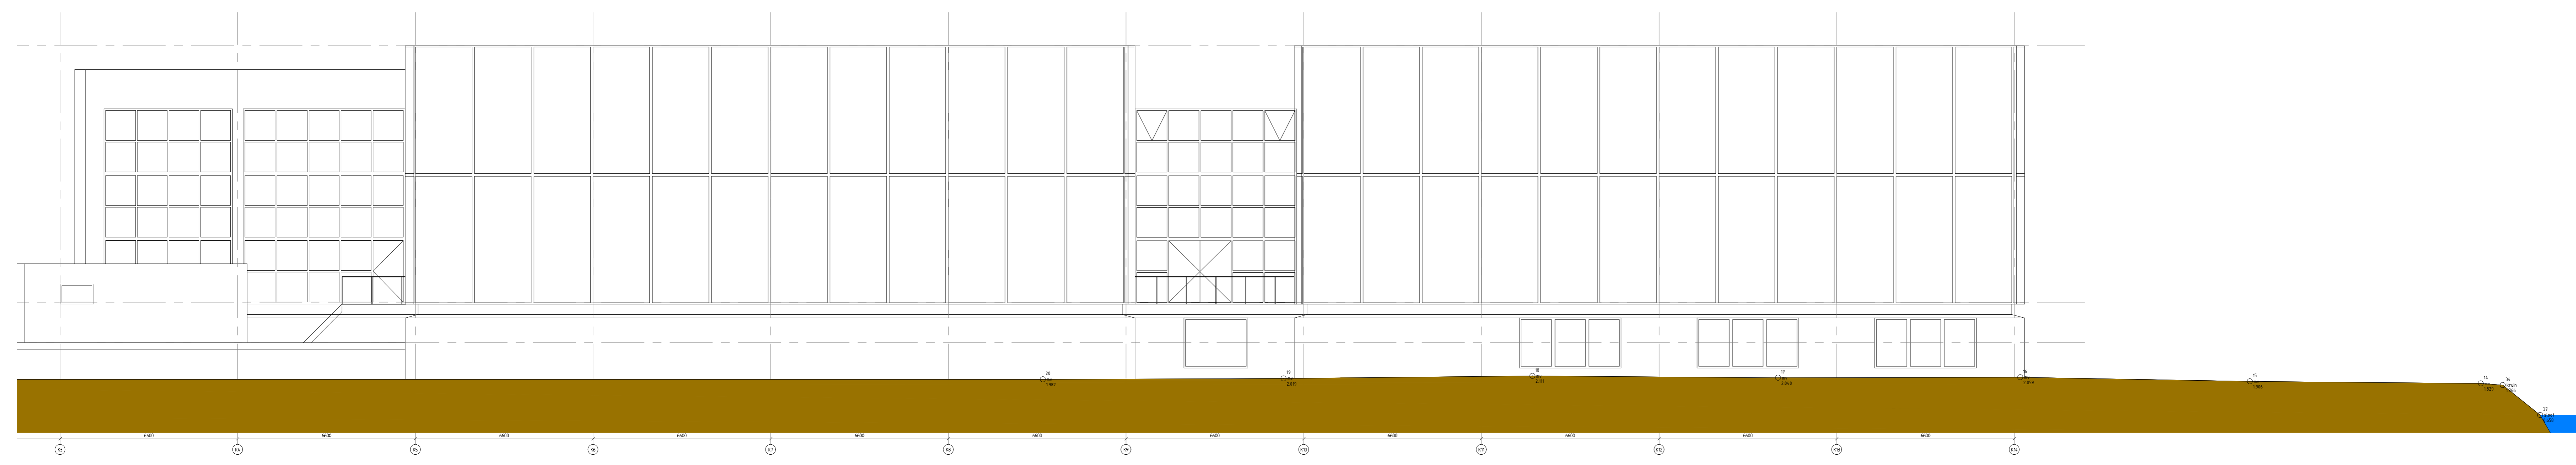

Zuidgevel - Bestaande situatie  
Schaal 1:100

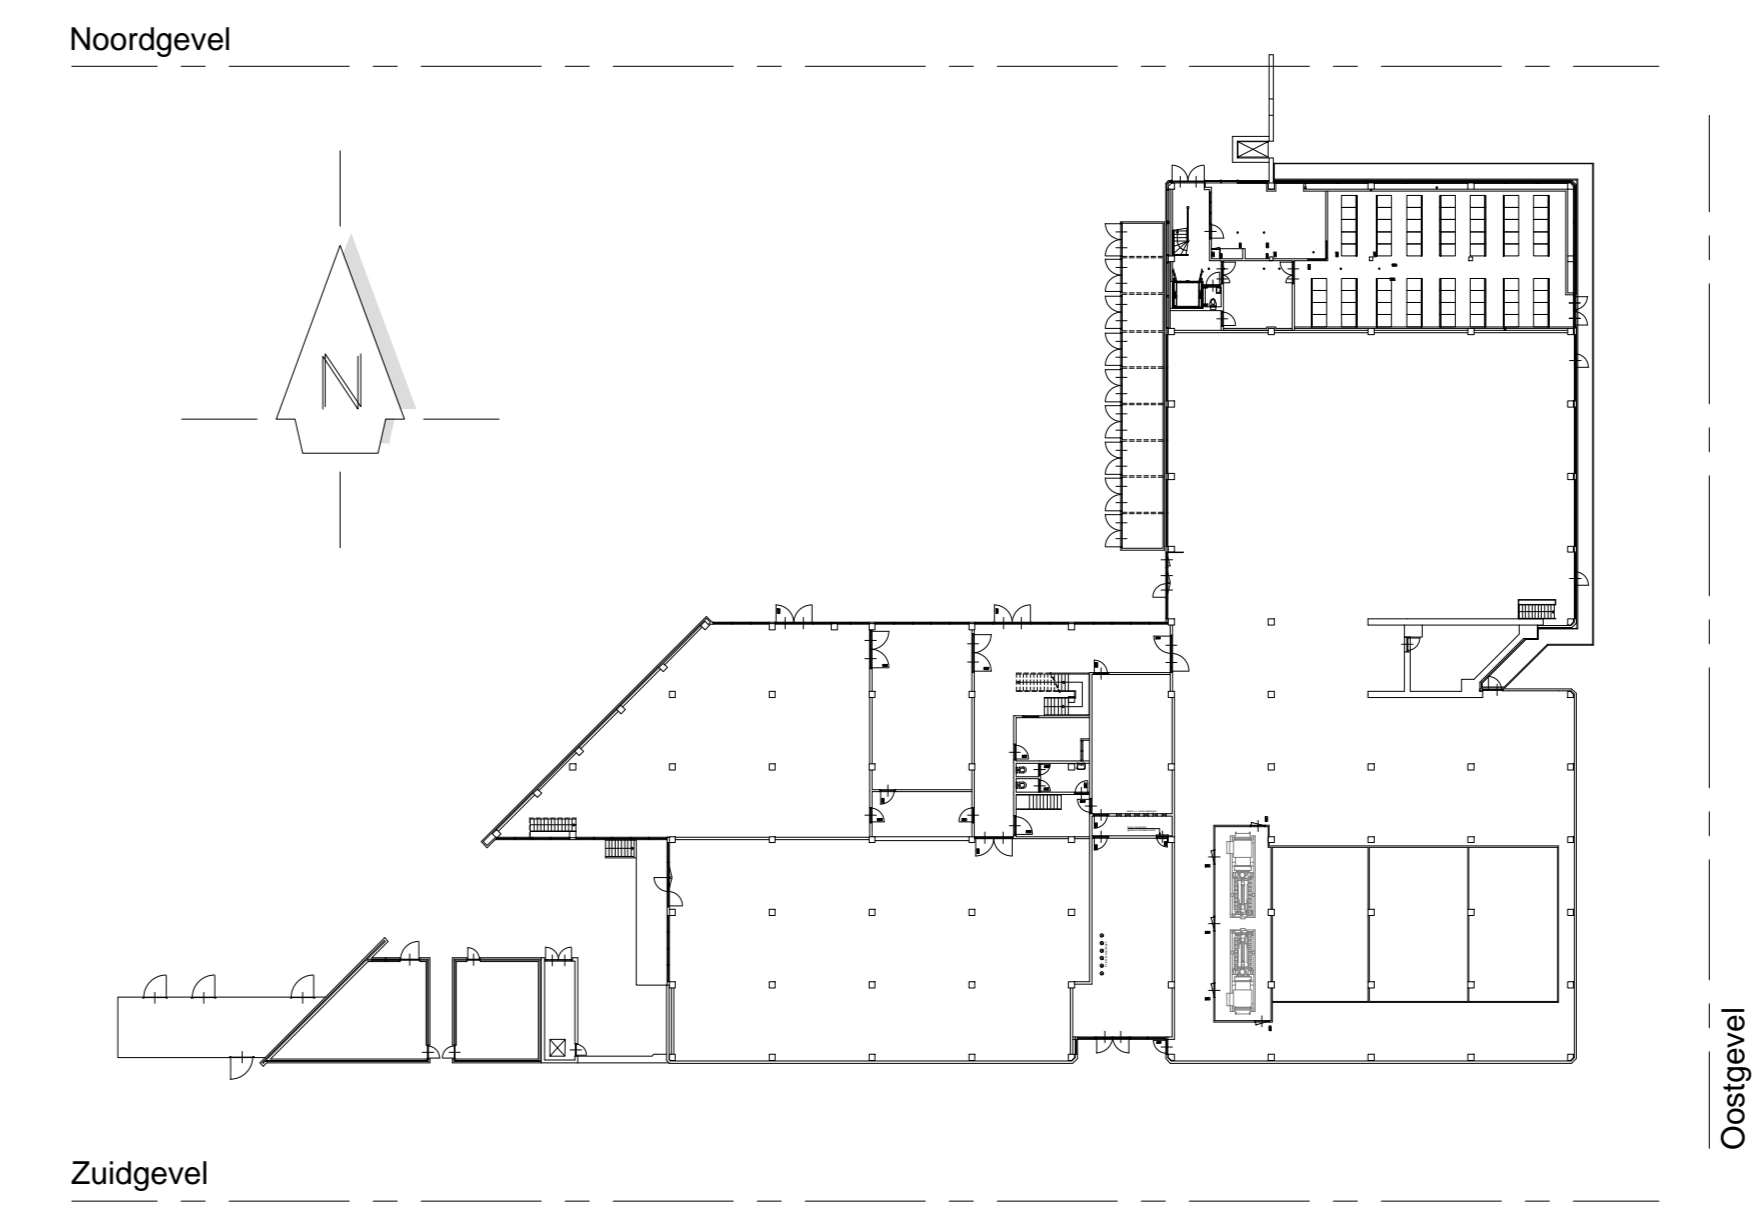

Situatieschets  
Schaal 1:500

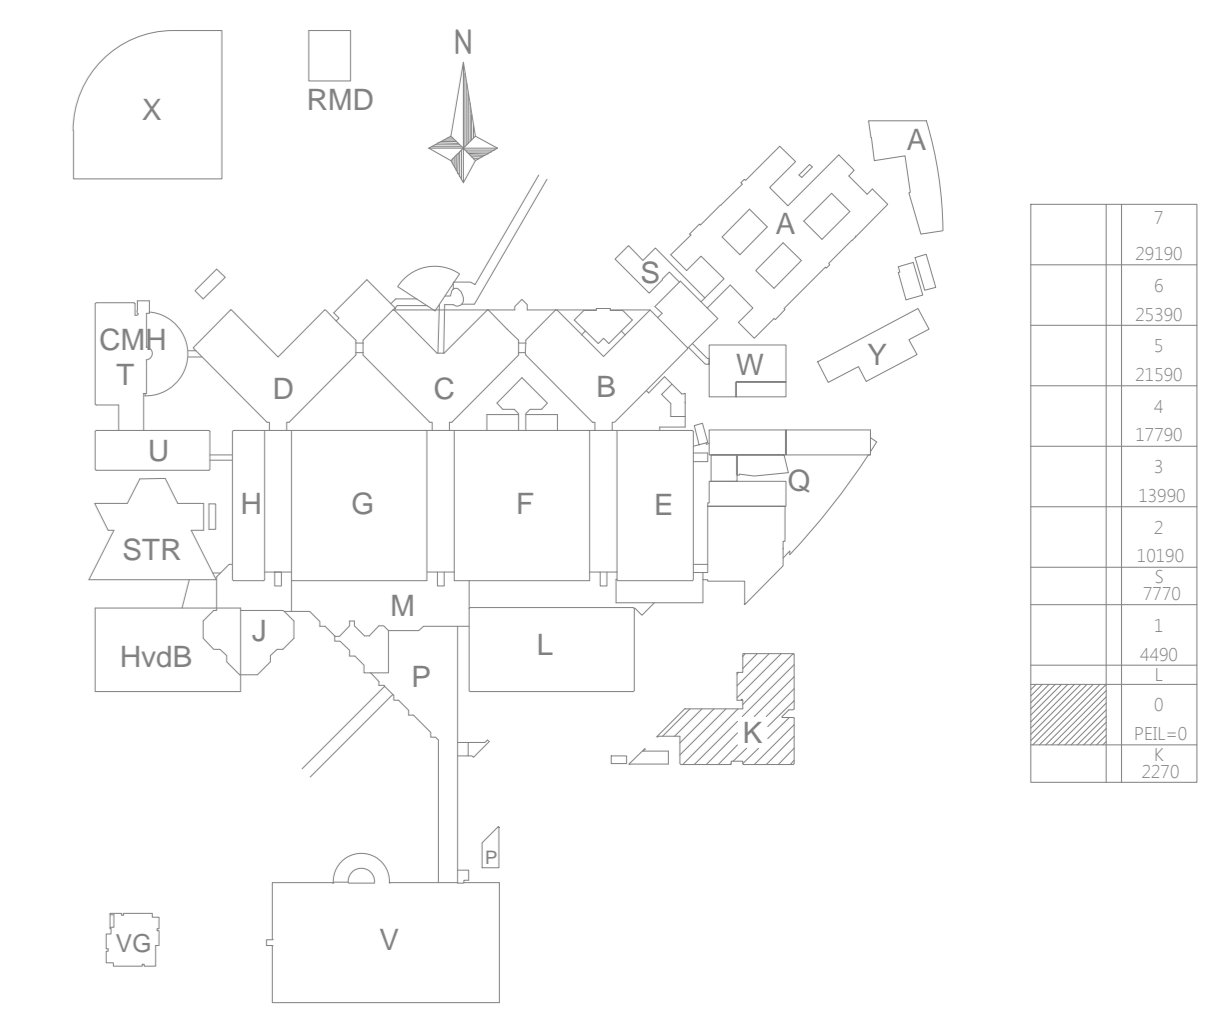

LET OP: Deze tekening mag NIET gebruikt worden als onderlegger bij revisieoefeningen en zal als zodanig ook niet worden geaccepteerd.

Status: Waken in het werk controleren

Rev.	Get.	Datum	Omschrijving

**UMC Utrecht**

Faciliteit Bestrij  
Cluster Geestesziekten & Inrichting  
Afdeling Service & Onderhoud  
Postbus 85000, 3508 GA Utrecht  
Telefoonnummer: 0031 128  
Telefoon 088 75 53990

Locatie	01 - AZU	Datum geplaatst	08-10-2019
Project	K - 00	Opdrachtgever	Streekl
Project	Verzwaren elektrische 10kv aansluiting	MvE	MP
Beveiliging	RK	Projectleider	Streekl
Gevelaanzichten	VTH - Bestaande situatie	Schaal	1:100
		Formaat	A0
		Projectnummer	C.0352.01
		Tekening	B.01.K.00.VTH.00
		Weggepl.	00