



Noordgevel - Nieuwe situatie
Schaal 1:100

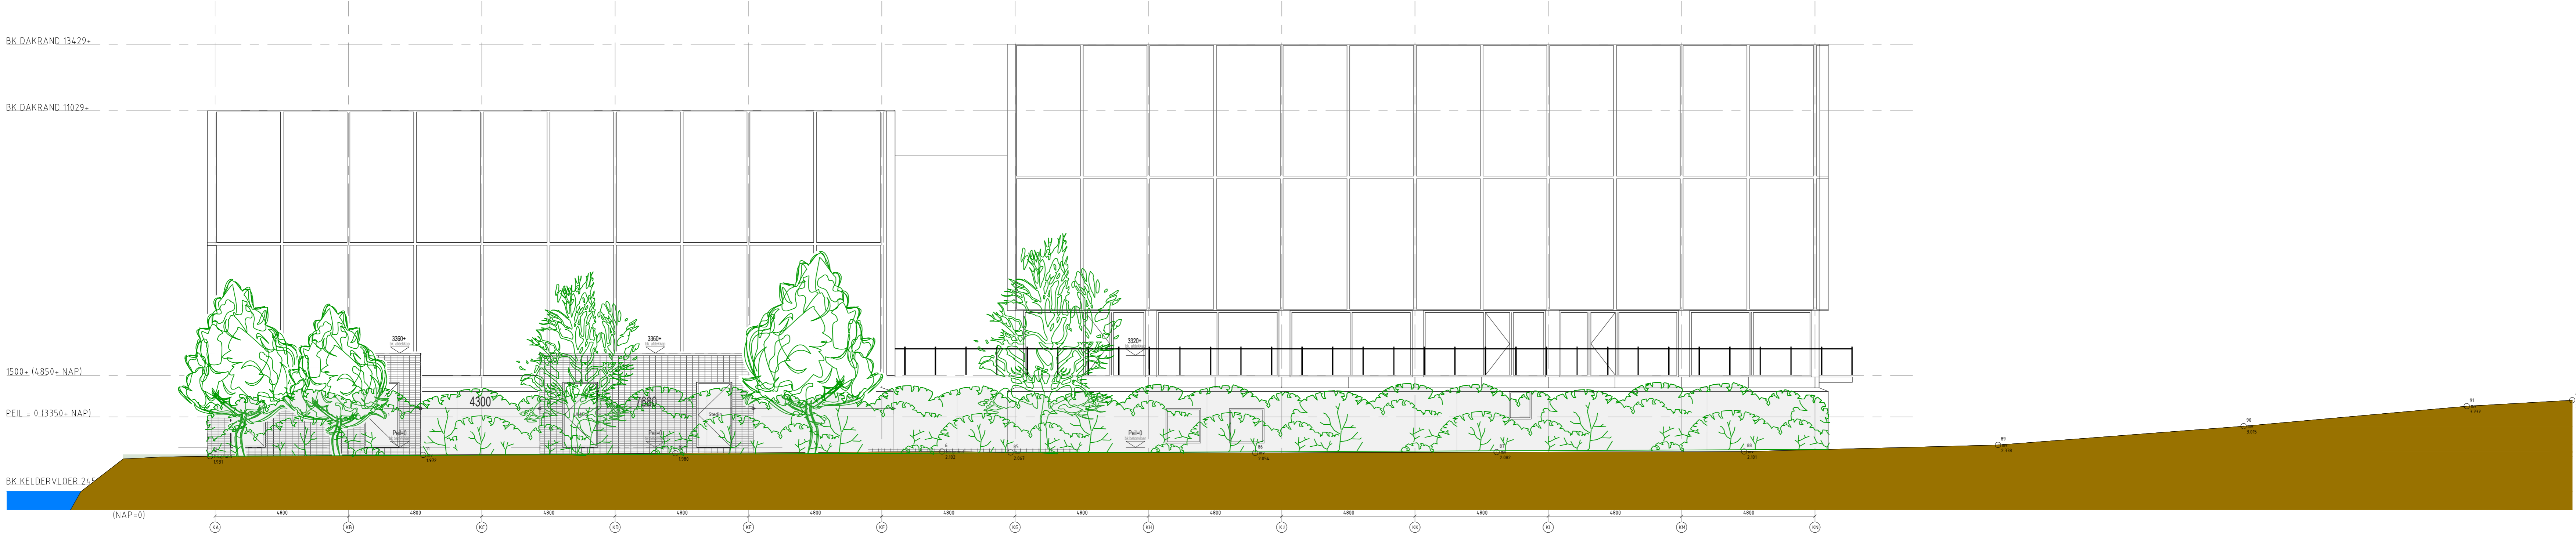


Oostgevel - Nieuwe situatie
Schaal 1:100



Zuidgevel - Nieuwe situatie
Schaal 1:100

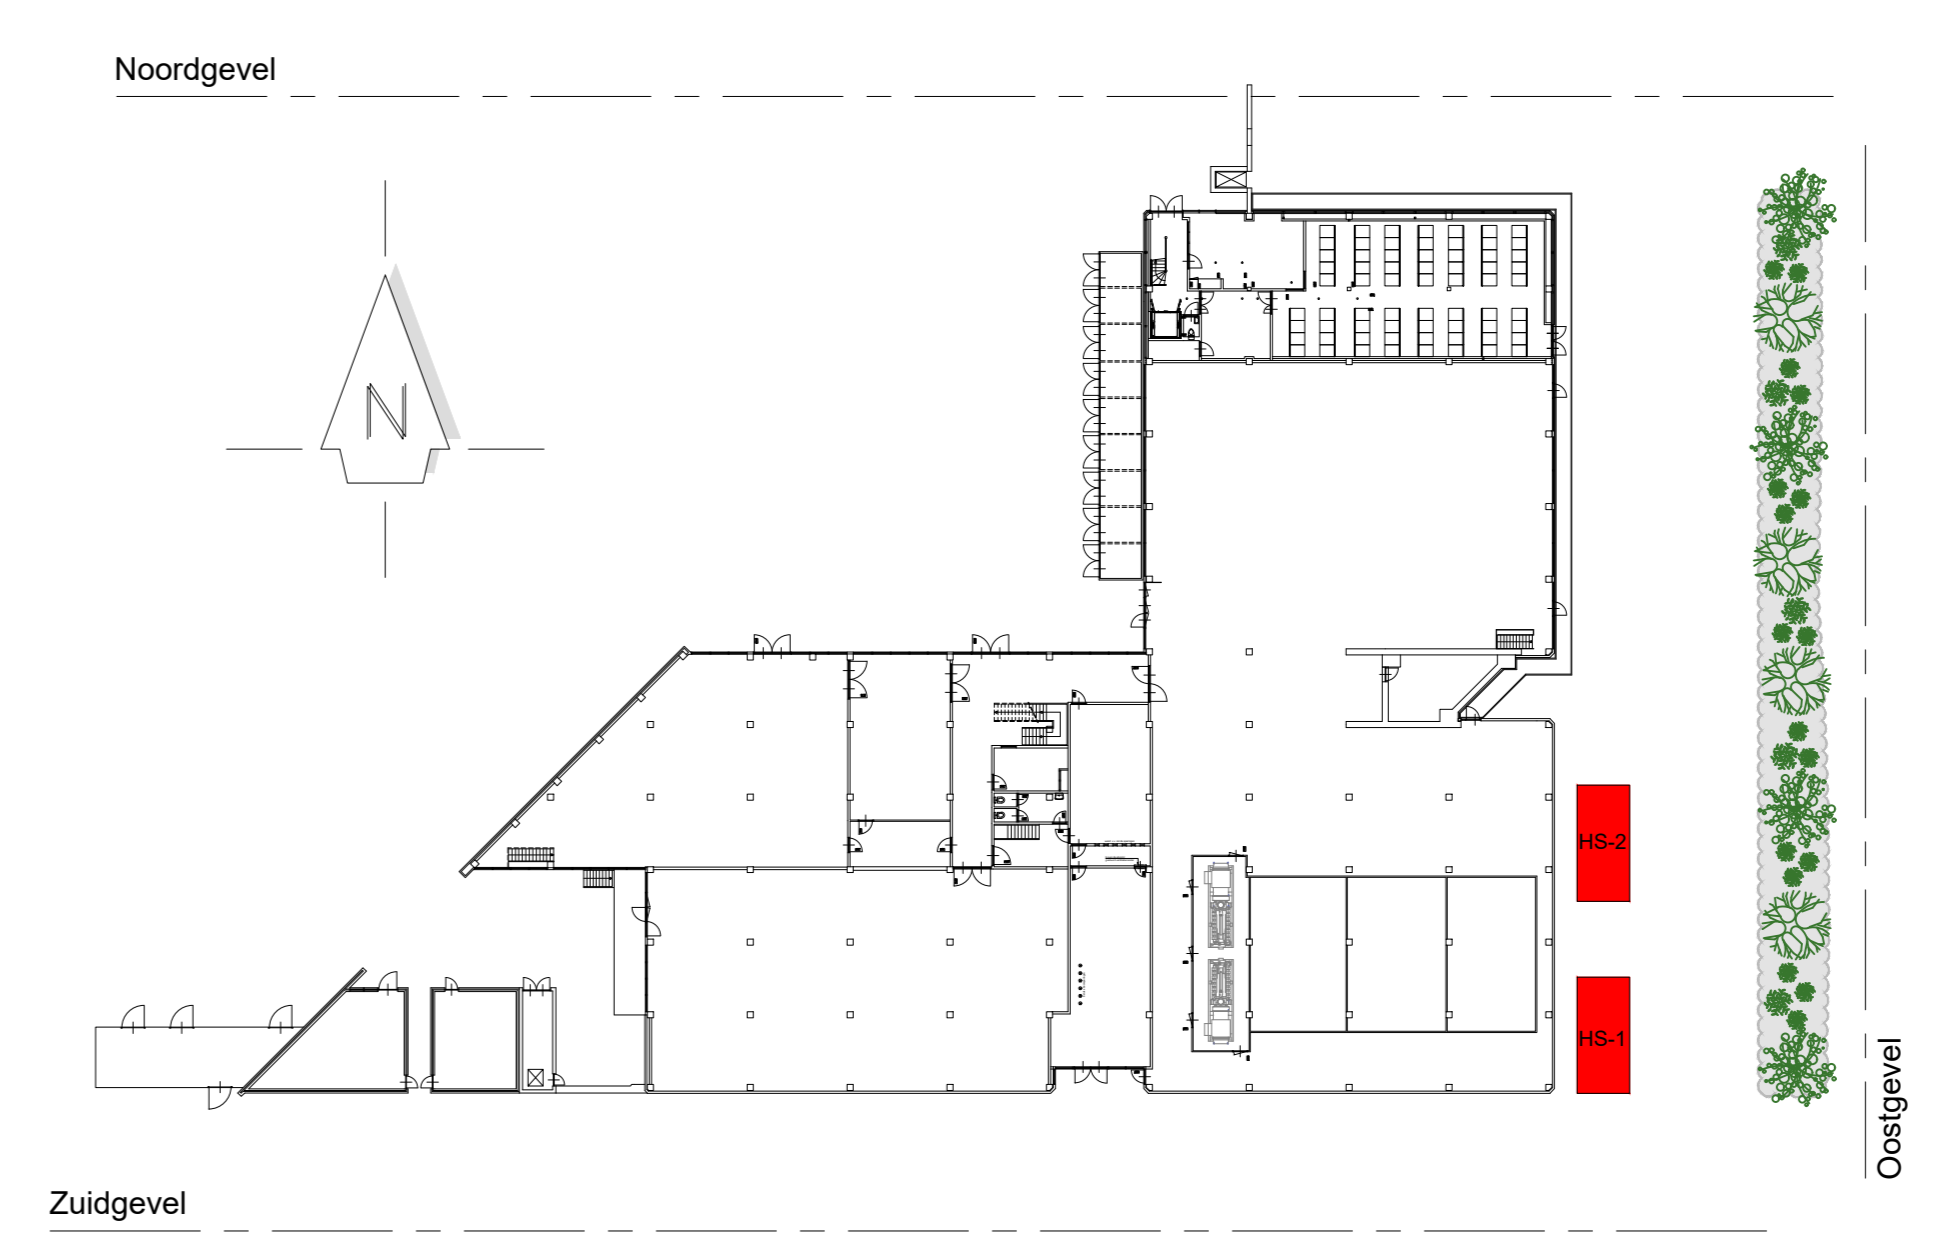

Situatieschets
Schaal 1:500

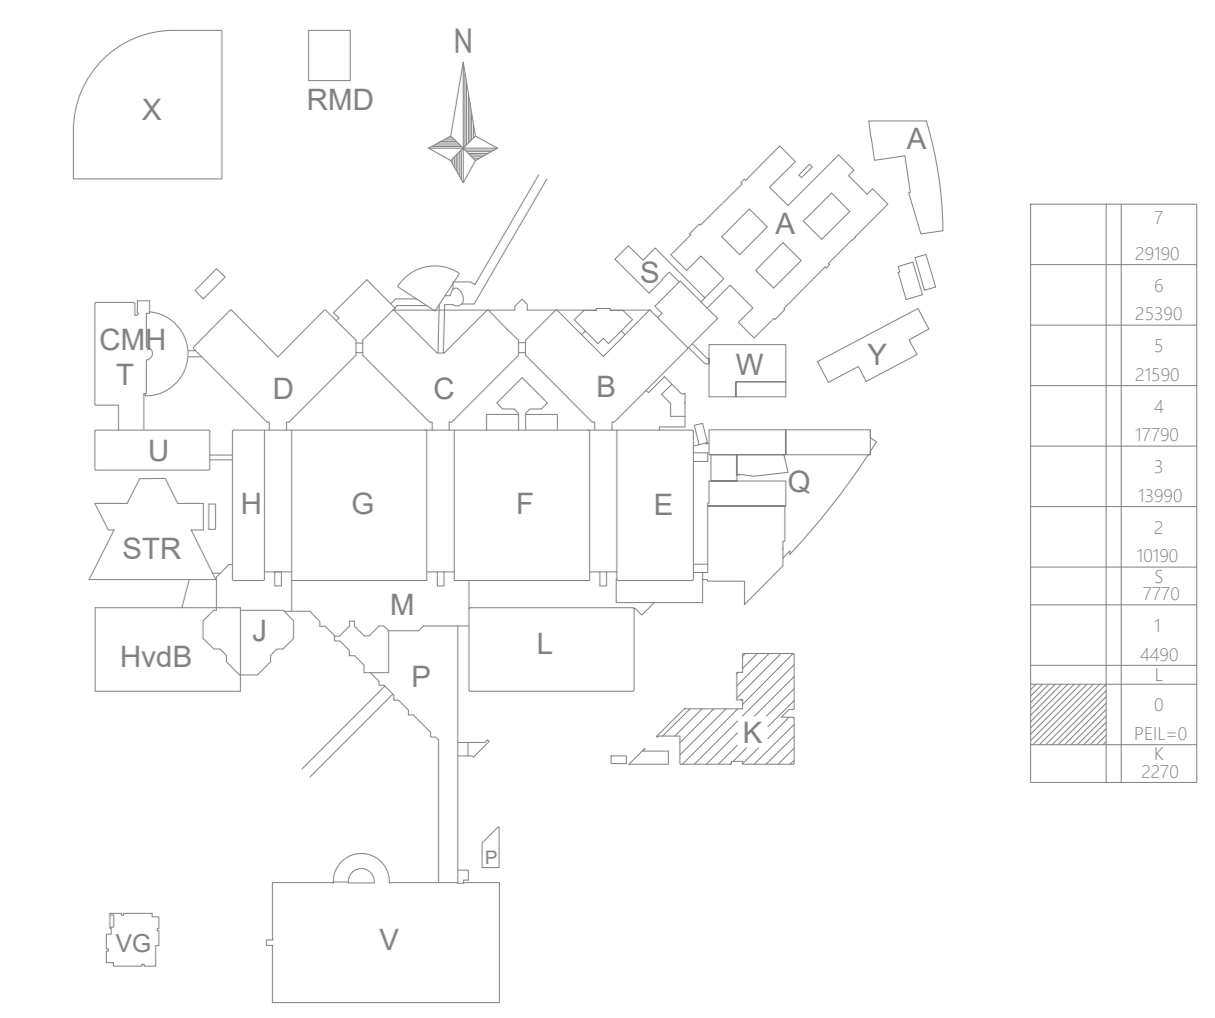

LET OP: Deze tekening mag NIET gebruikt worden als onderlegger bij revisiedoeleinden en zal als zodanig ook niet worden geaccepteerd.

Status: Walen in het terrein controleren

Rev.	Get.	datum	Omschrijving
A	MP	12-03-2020	Perisproef afscherming zuidgevel vervullen en houtwal ingekort

UMC Utrecht

Locatie
01 - UMC
K - 00

Project
Verzwaren elektrische 10kv aansluiting
Gevelaanzichten
VTH - Nieuwe situatie met houtwal

Faciliteit Bestij
Cluster Gebouwenbeheer & Inrichting
Afdeling Service & Onderhoud
Postbus 85060, 3508 GA Utrecht
Telefoonnummer: 000 1 128
Telefoon 088 75 53910

Datum gereviseerd
12-03-2020
18-09-2019

Opdrachtgever
MvE
MvE

Projectleider
Schoor
F: 100

Formaat
A0
A0

Tekening
C.0352.01
B.01.K.00.VTH.00