

1851001_Infrastructure Drawing Layout Exisiting_bestaand schaal 1-500 Complete Site.pdf

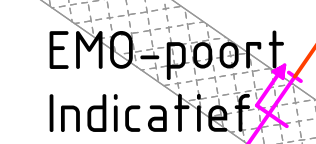
1851001_Infrastructure Drawing Layout Exisiting_ bestaand ingezoomd.pdf

1852001_Infrastructure Drawing Layout New _ nieuw schaal 1-500 Complete Site.pdf

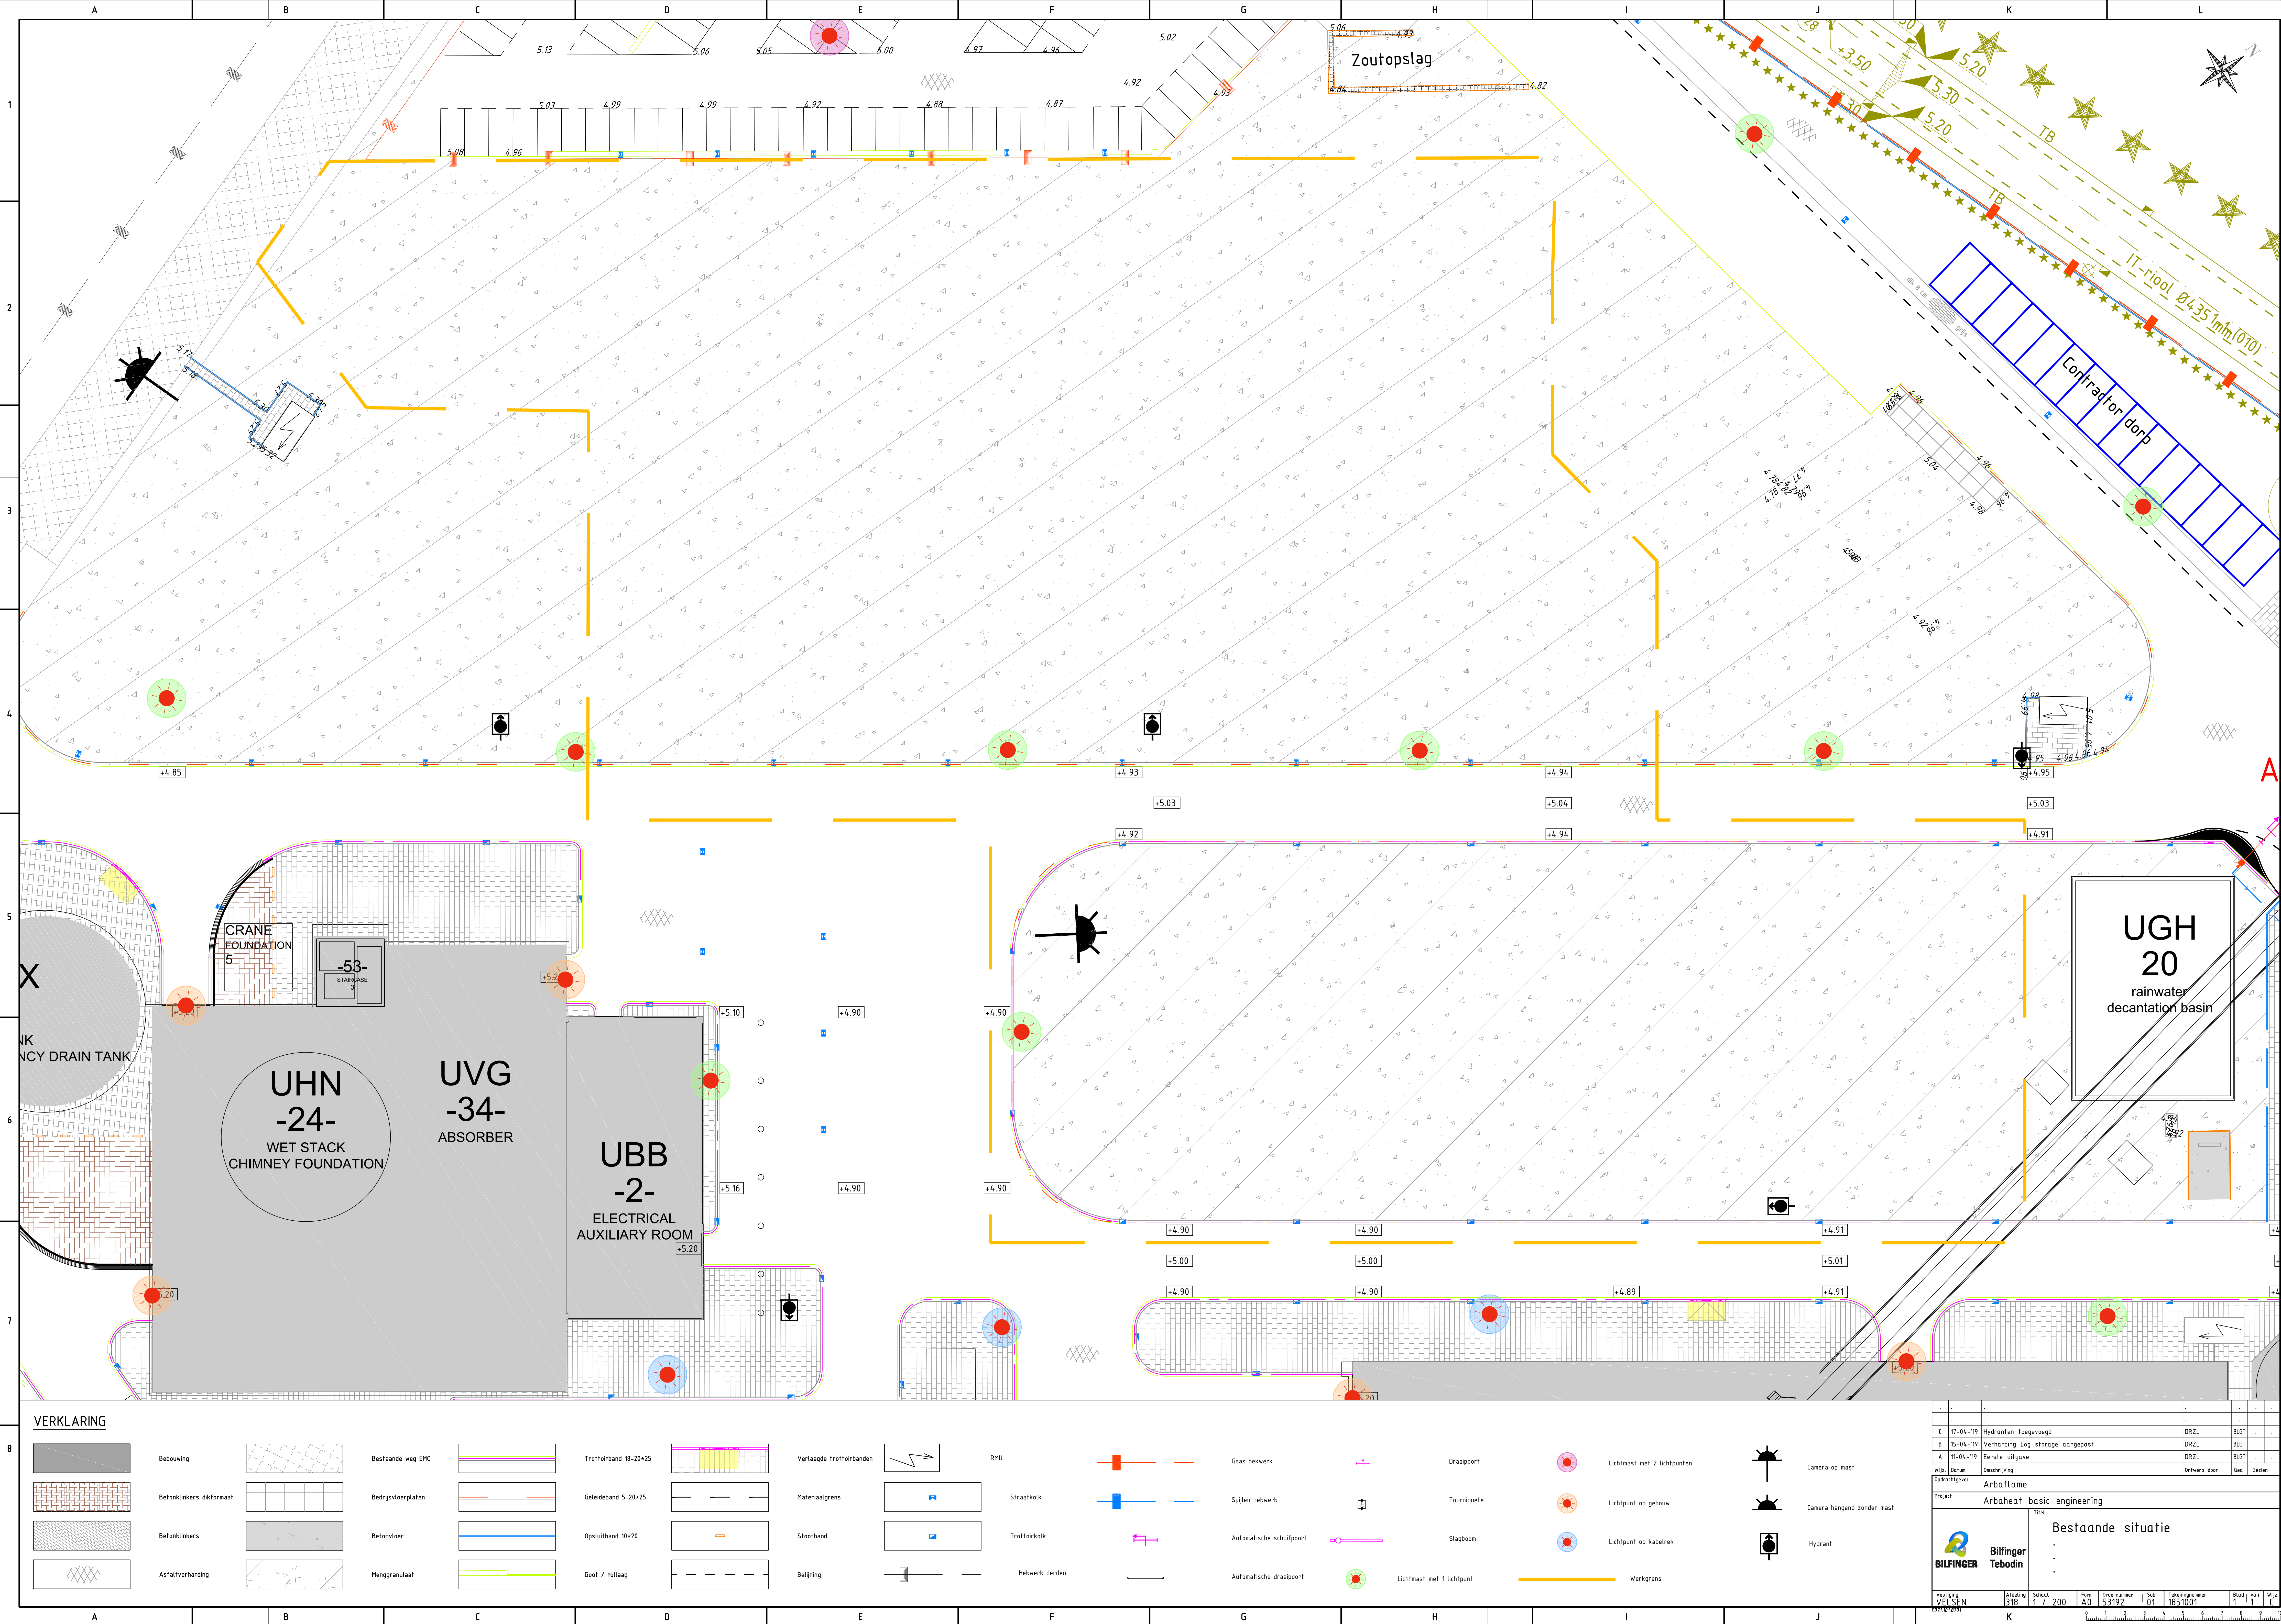
1852001_Infrastructure Drawing Layout New_nieuw ingezoomd.pdf

1853001_Drawing Layout Sewer_riolering.pdf

1855001_Layout Underground Cables and Pipelines _ kabels en leidingen.pdf

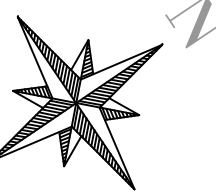


\\CORP1A0-IS-NET\TEB05\911\PROJECTS\5053\H2 ARBA\PLANE - ARBA\HEAT BEP\06 FEB DESIGN INFO\318\161 TEMENNGEN\02_AC AD\2017\77001.DWG





K



 
Nieuw

 
 Asfalt of bedrijfsvloerplaten

 Bedrijfsvloerplaten

 Betonstraatstenen

 Trotoirkolk / Straatkolk

 Trotoirband 18-20x25

 Werkgrens

Bestaand

 Bebouwing

 Bestaande weg EMO

 Betonklinkers dikformaat

 
 
 
 
 Bedrijfsvloerplaten

 Betonklinkers

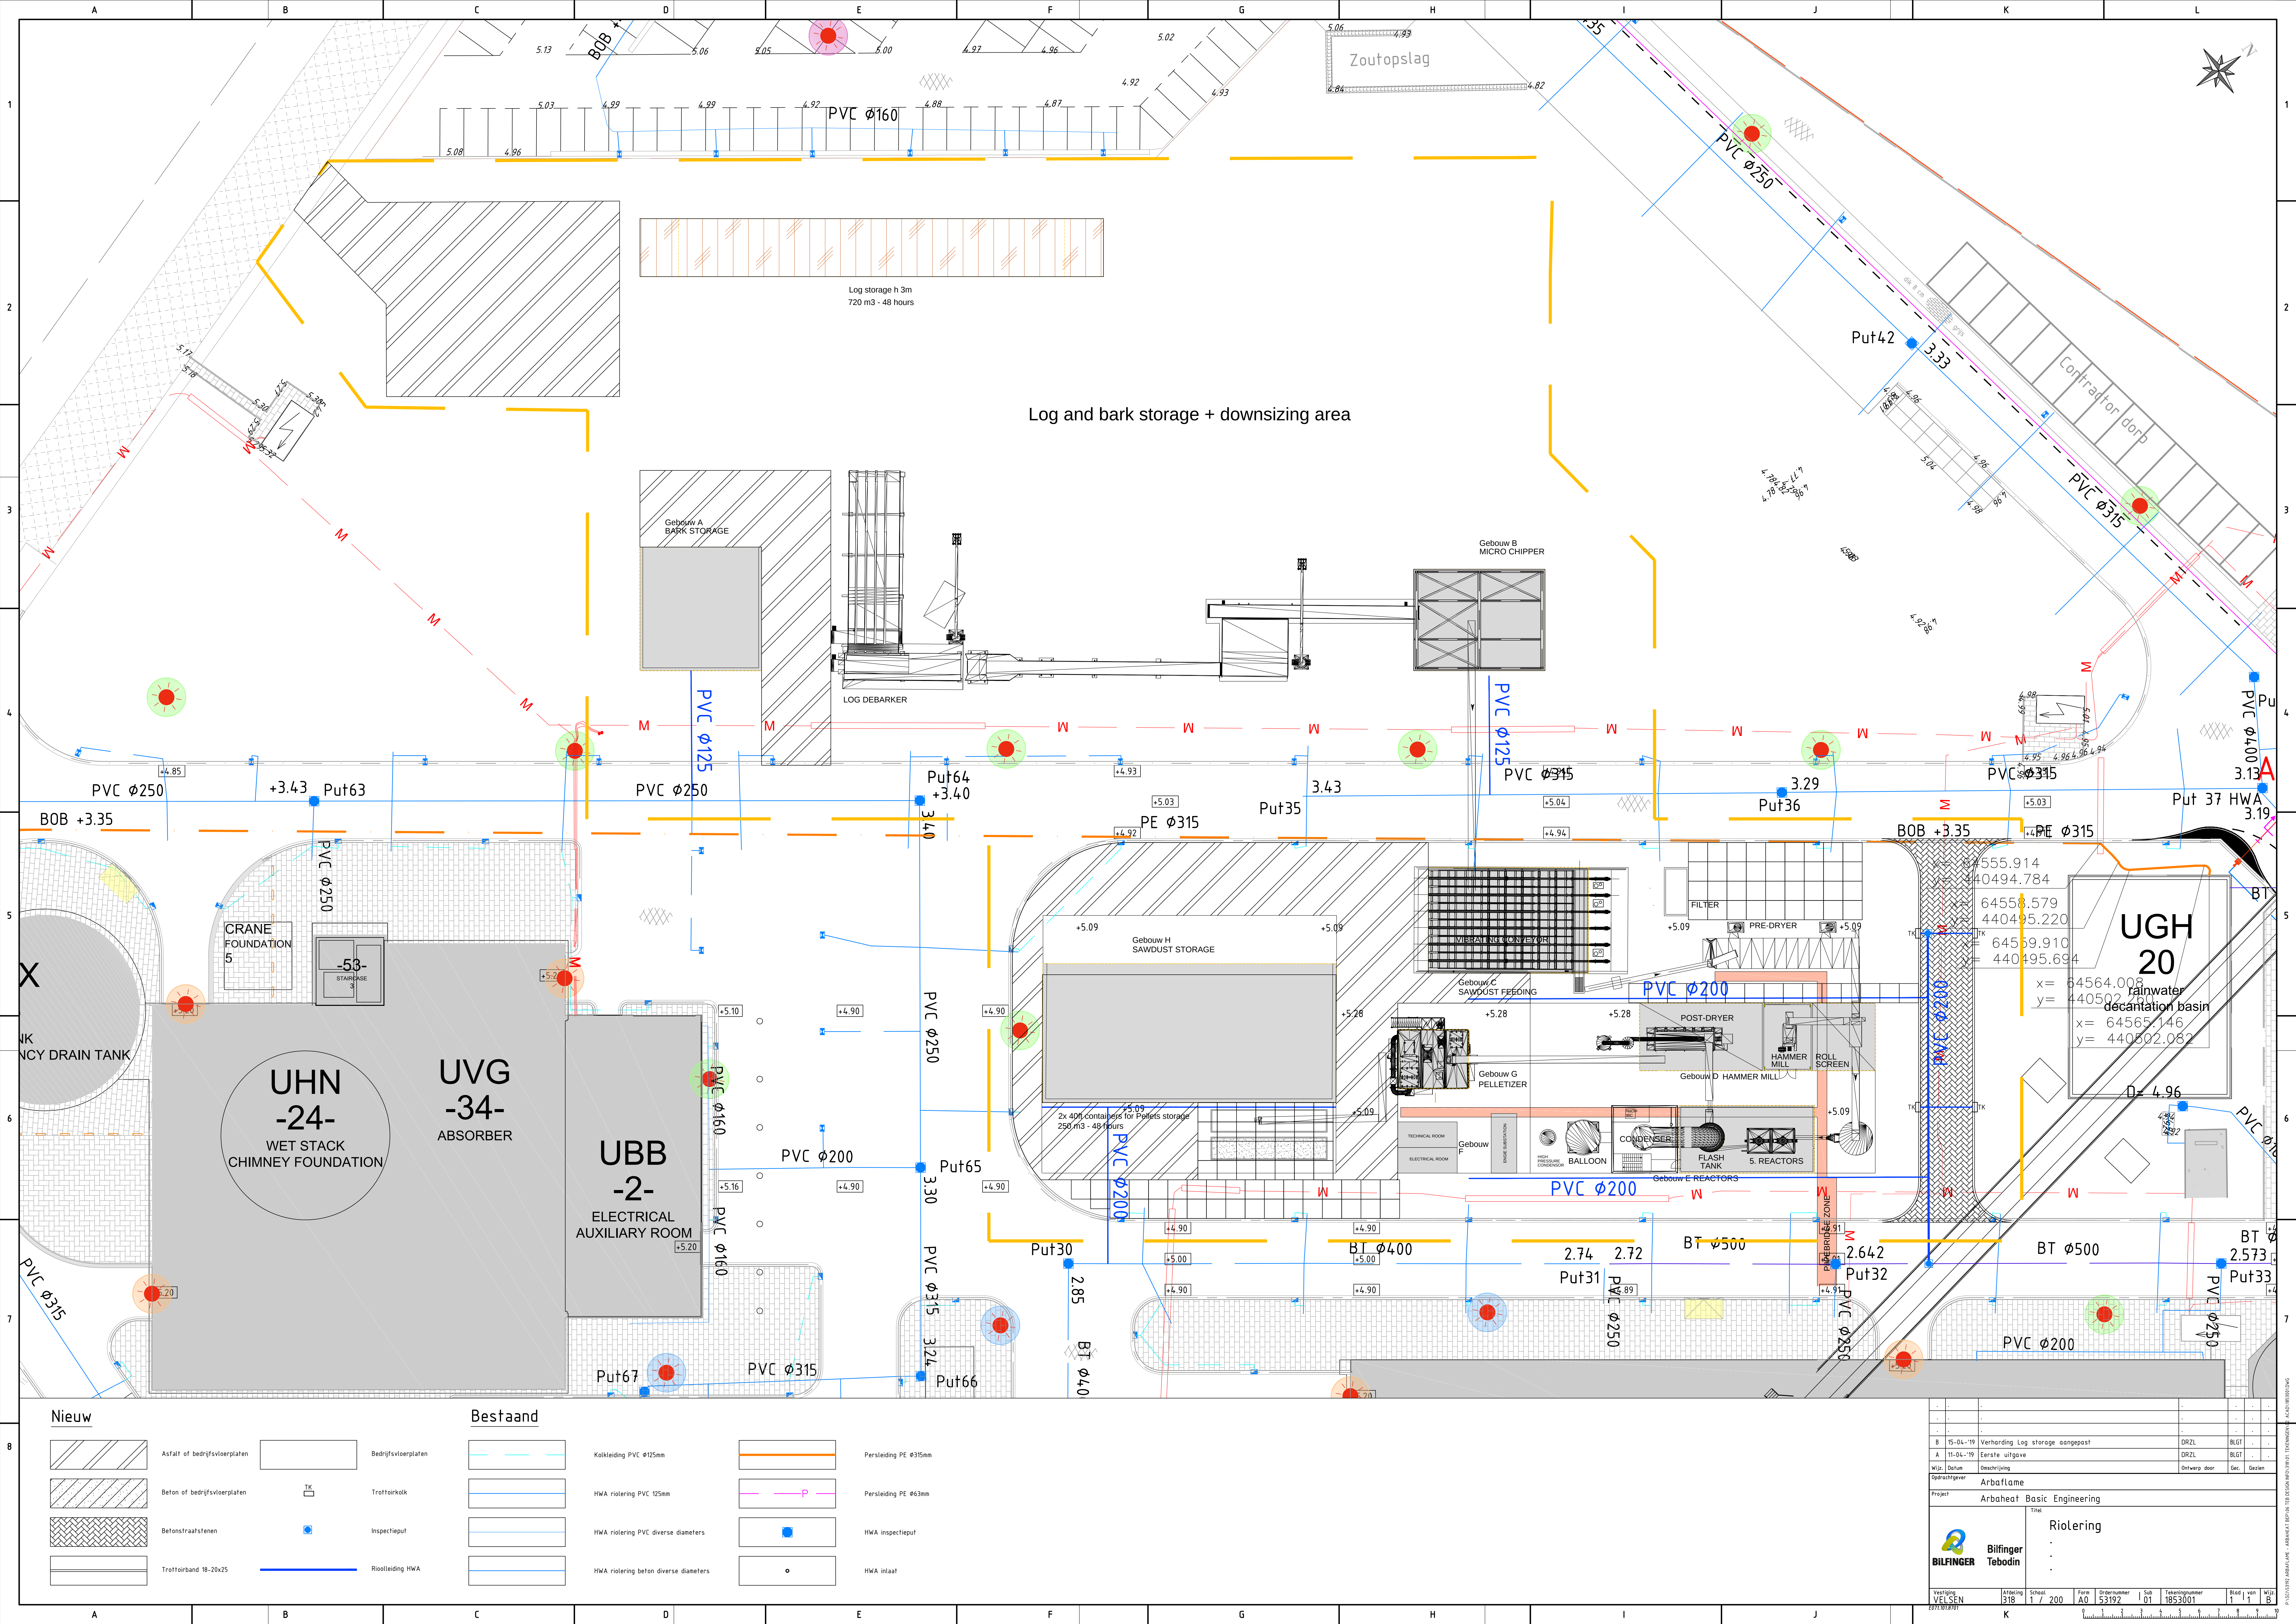
 Betonvloer

 Asfaltverharding

 Menggranulaat

 Trotoirband 18-20x25
  Verlaagde trotoirbanden
  Materiaalgrens
  Stootband
  Beijning
  RMU
  Straatkolk
  Trotoirkolk
  Hekwerk derden
  Gaas hekwerk
  Spijlen hekwerk
  Automatische schuifpoort
  Automatische draaipoort
  Lichtmast
  Draaipoort
  Tourniquete
  Slagboom
  Hydrant

17-04-19	Hydranten toegevoegd	DRZL	BLGT	
15-04-19	Verharding Leg storage aangepast	DRZL	BLGT	
11-04-19	Eerste uitgave	DRZL	BLGT	
Wijz. Datum Beschrijving		Ontwerp door	Geç.	Getek.
Opdrachtgever: Arbaheal				
Project: Arbaheal Basic Engineering				
 Bilfinger Tebodin		Nieuwe situatie . . .		
Vestiging VELSEN	Afdeling 318	School 1 / 200	Form A0	Ordernummer 53192
		Sub 01	Tekeningnummer 1852001	
		Blad 1	van 1	
		Wijz. 1		



Log and bark storage + downsizing area

UGH
20
rainwater
decantation basin
x= 64564.008
y= 440502.614
x= 64565.146
y= 440502.082
D= 4.96

Nieuw			Bestaand		
	Asfalt of bedrijfsvloerplaten		Bedrijfsvloerplaten		Kalkleiding PVC Ø125mm
	Beton of bedrijfsvloerplaten		Trottoirkalk		HWA riolering PVC 125mm
	Betonstraatstenen		Inspectieput		HWA riolering PVC diverse diameters
	Trottoirband 18-20x25		Riolleiding HWA		HWA riolering beton diverse diameters

Project		Arbaflame	
Project		Arbaheat Basic Engineering	
Time		Riolering	
Vestiging		Bilfinger Tebodin	
Afdeling		1 / 200	
Form		A0	
Ordernummer		53192	
Sub		01	
Telefoonnummer		1853001	
Blad		1	
Wijz		B	

