


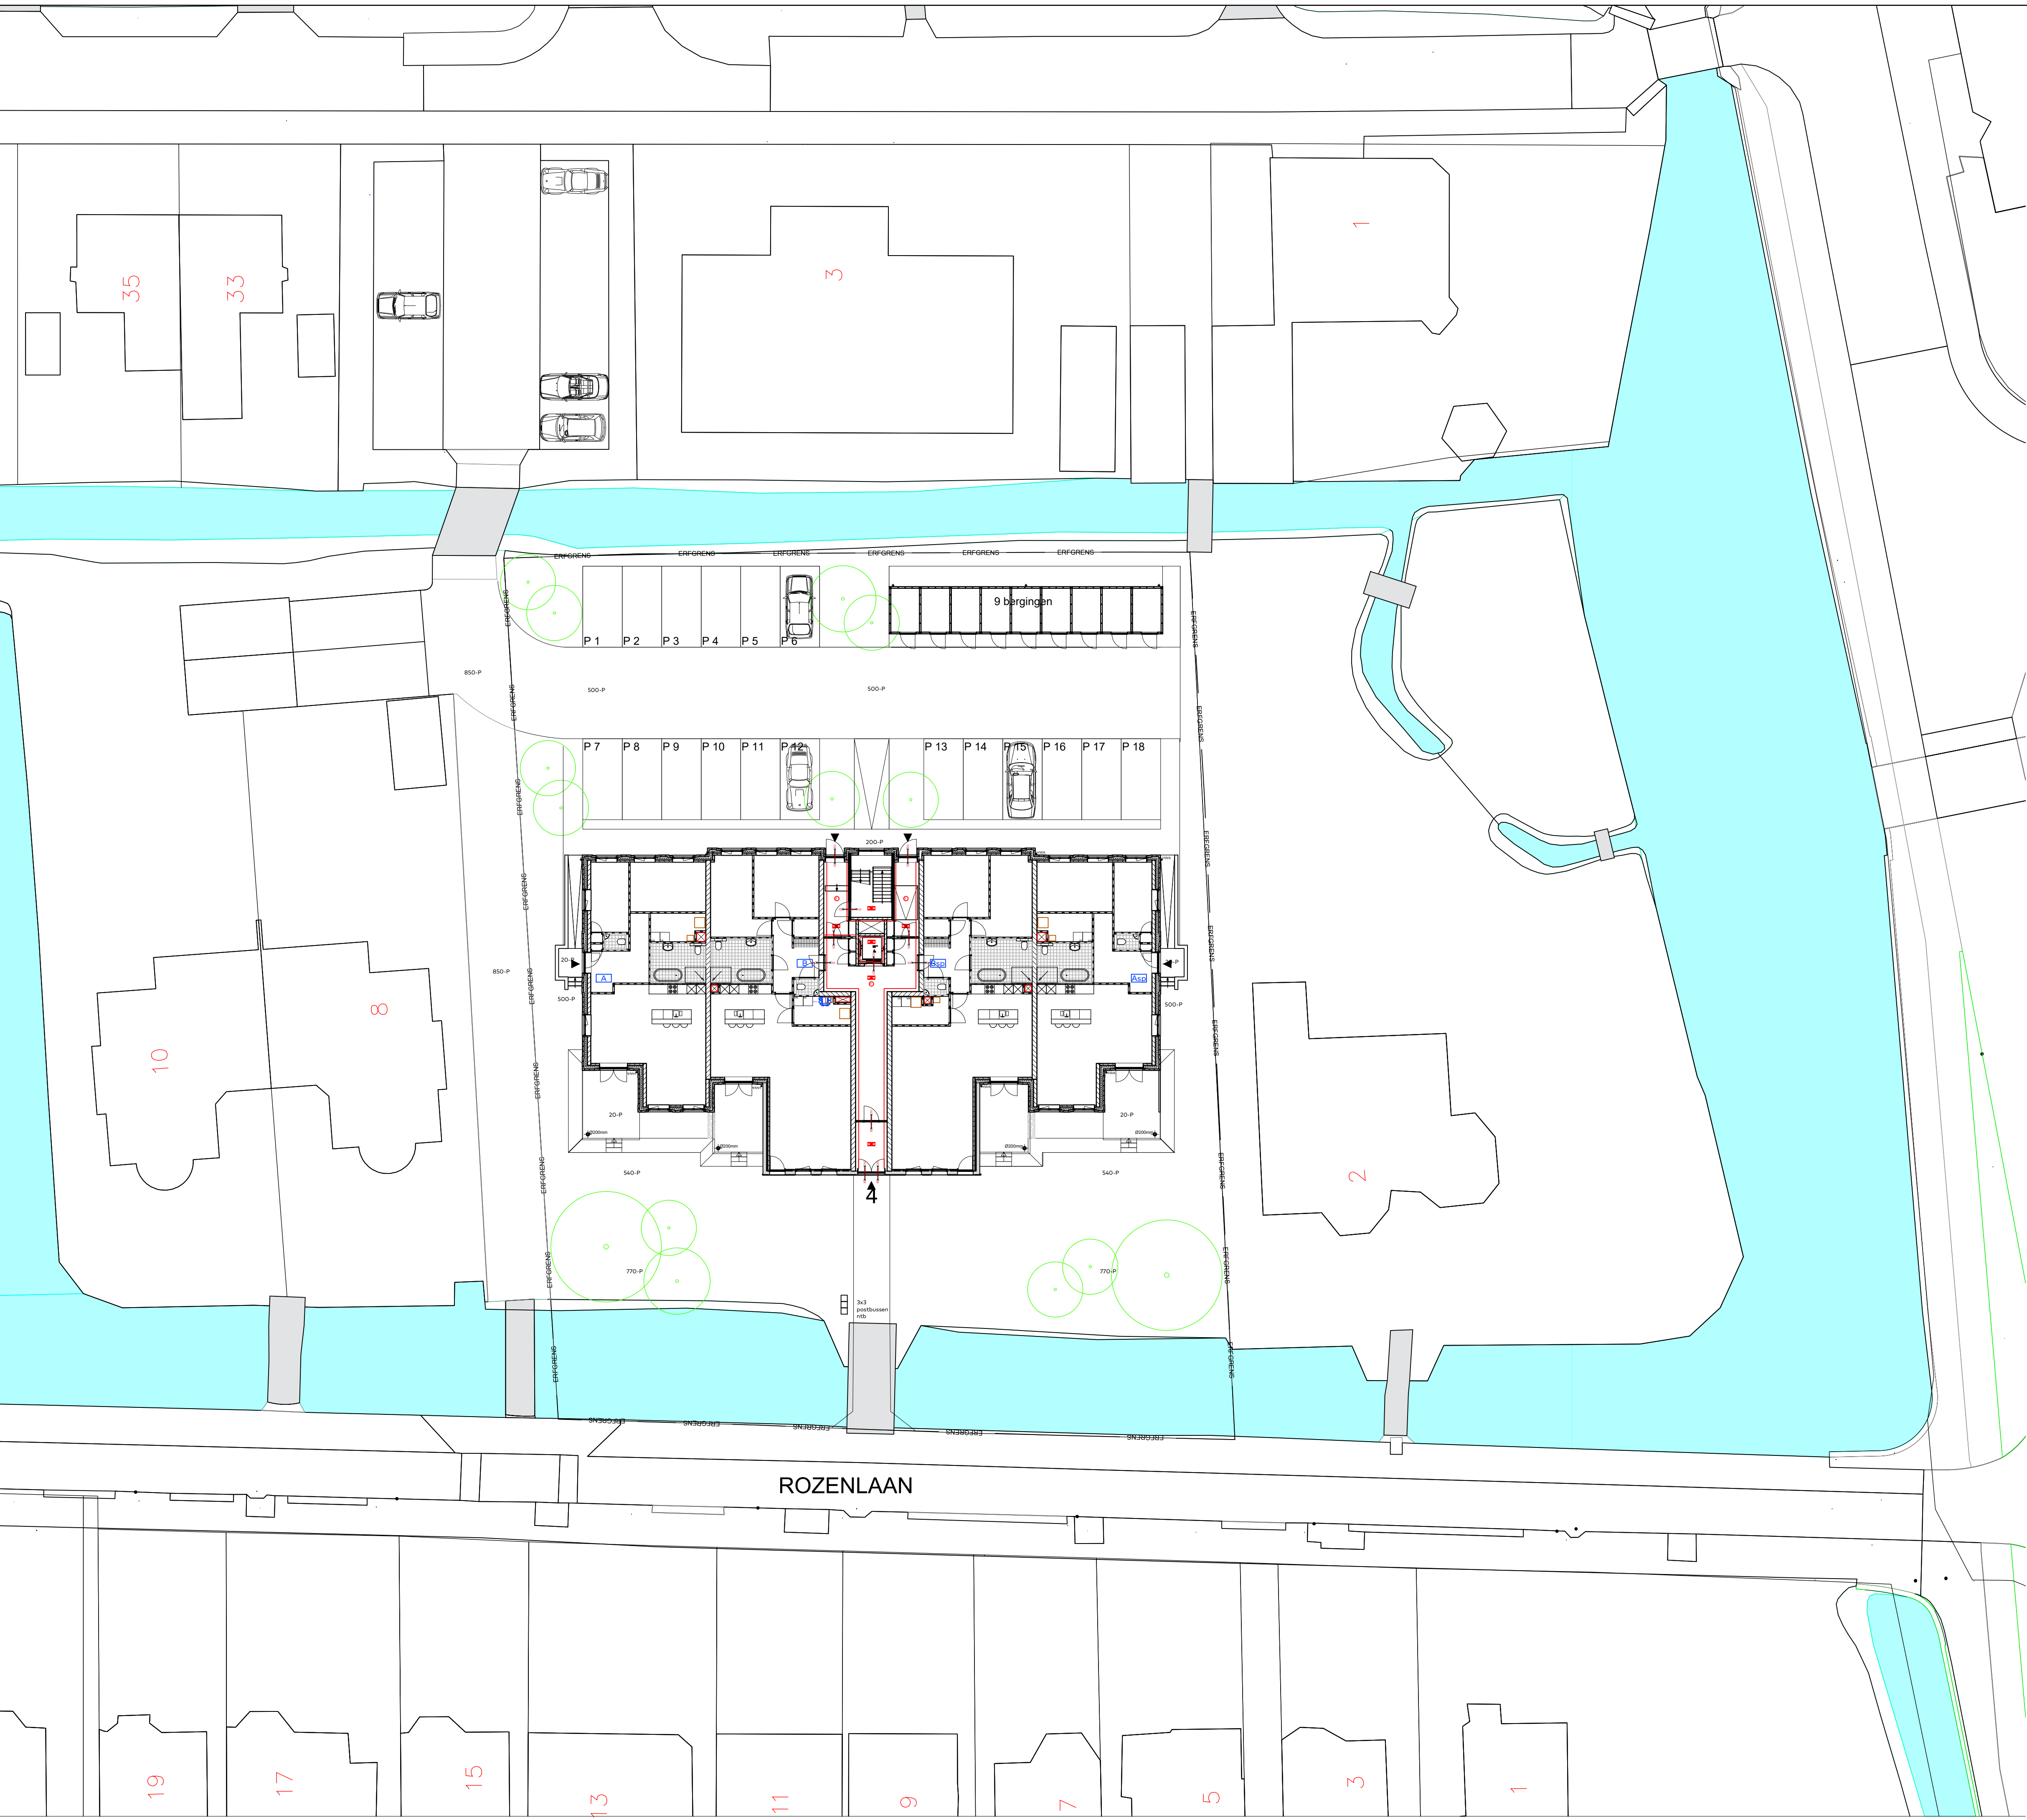

Gemeente Boskoop
Sectie B, perceel 5927
Rozenlaan 4

van Egmond,
architecten

DEFINITIEF

project:
Verbouw van De Rozenburcht

locatie & opdrachtgever:
te Boskoop
voor Dhr. Looren de Jong

onderwerp:
Nieuwe situatie

schaal:
1:200

datum:
03/05/2019

formaat:
60x85

getekend:
MM

wijziging:
A.

werksnummer:
17984

tekeningnummer:
400-C

aan:
van Egmond Architecten B.V.,
Goeweg 5
2201 AX Noordwijk

ontwerp:
+31 (0)71 36 19 700
info@vanegmondarchitecten.nl
www.vanegmondarchitecten.nl

Full Service Architectuur