



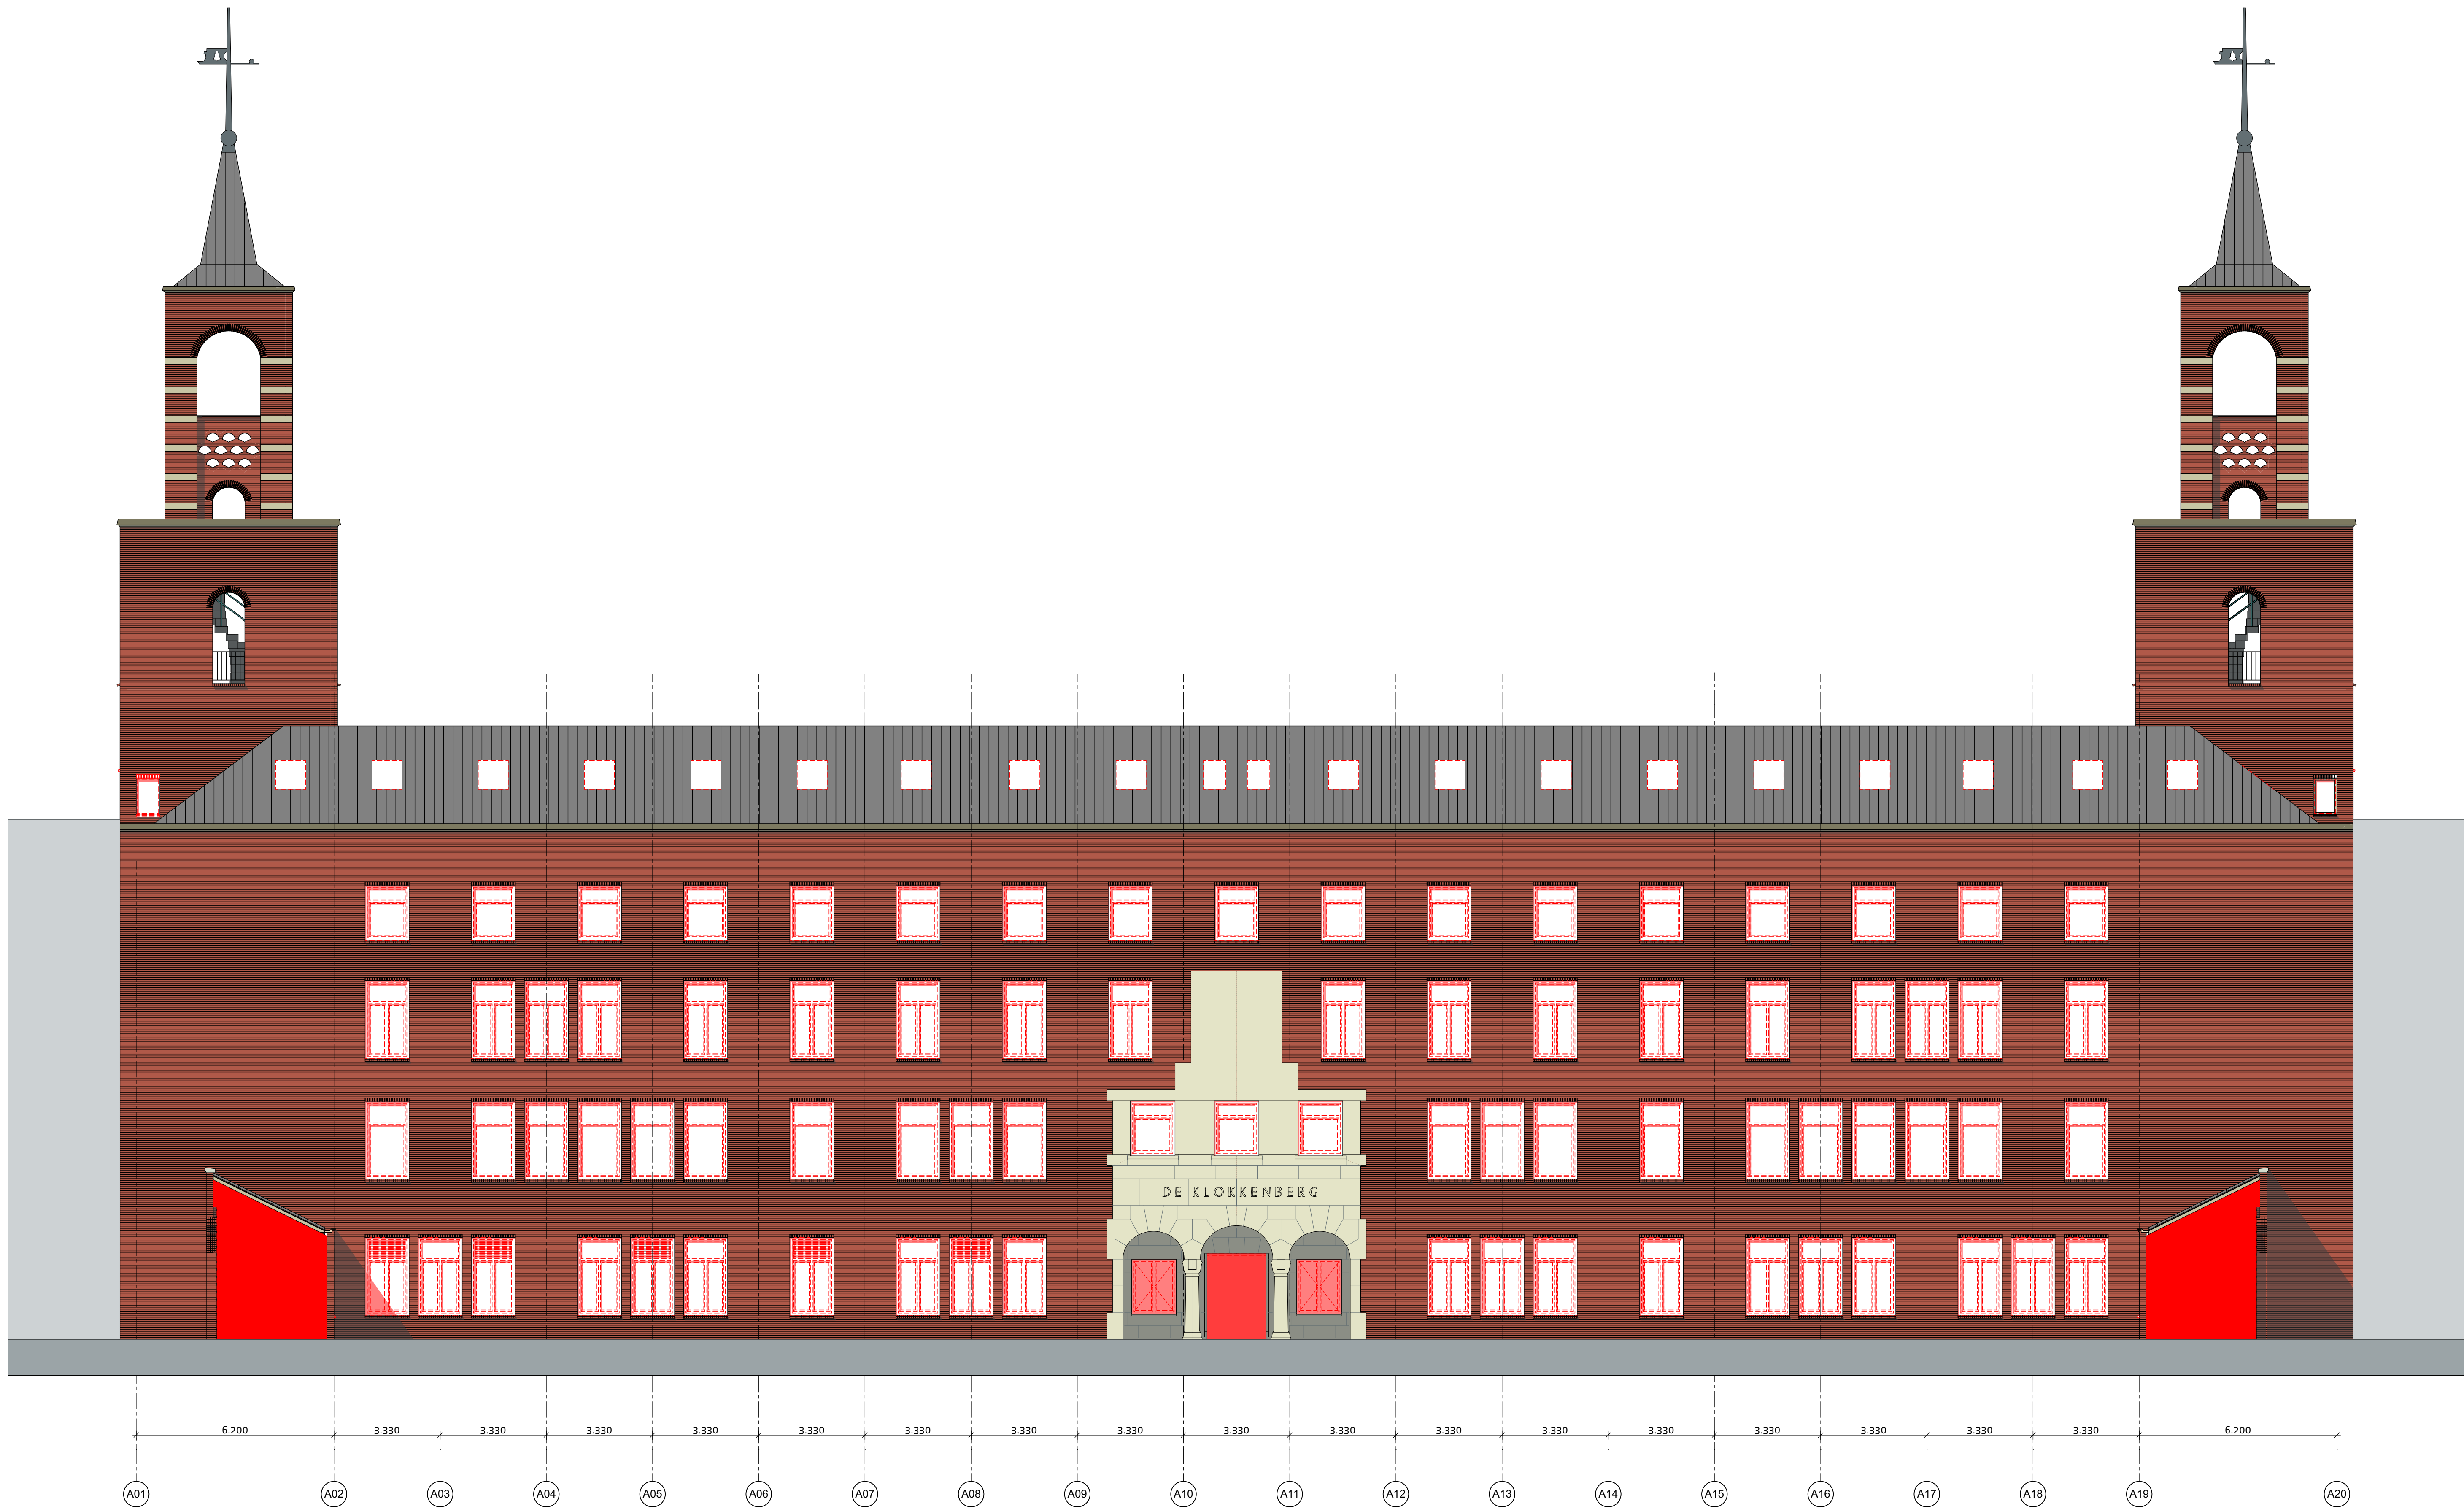

Noordgevel

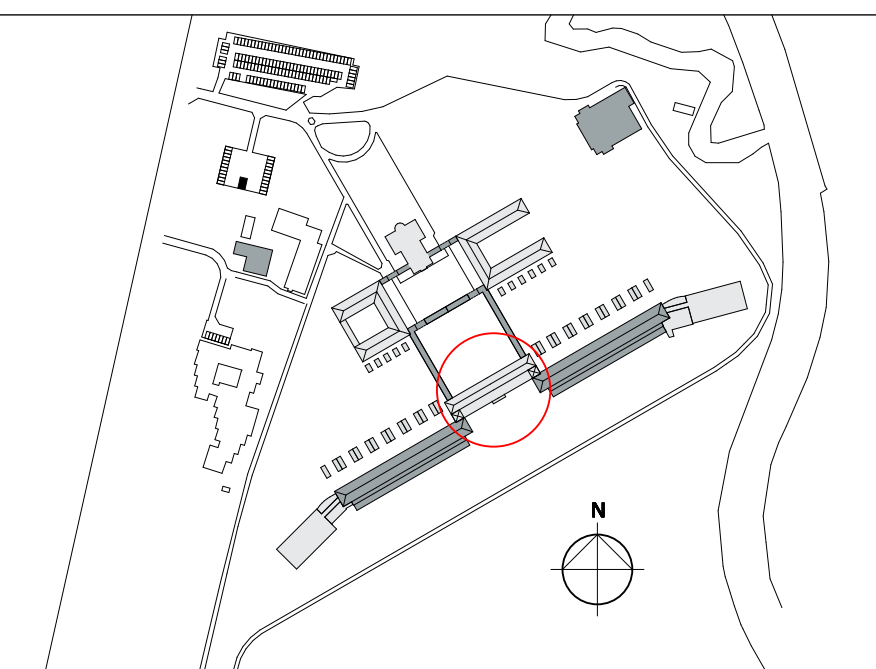

versie opmerkingen
a -

alle maten in het werk te controleren

 rienks architecten

Jan van Polanenkaade 26B 4811 KM Breda
Postbus 1069 4801 BB Breda
T +31 (0)76 523 93 20
info@rienksarchitecten.nl
www.rienksarchitecten.nl

opdrachtgever

Landgoed De Klokkenberg B.V.

Breda

project

Landgoed De Klokkenberg Breda
Gebouw A - Hoofdgebouw

onderwerp

Sloop
Noordgevel

getekend YSK
ontwerp MS
paraaf
formaat A1+
schaal 1:100
fase
status definitief

datum

06-09-2019

omgevingsvergunning

tekeningnummer/versie

projectnummer

17021B

omgevingsvergunning

tekeningnummer/versie

DOvs.A20/a