
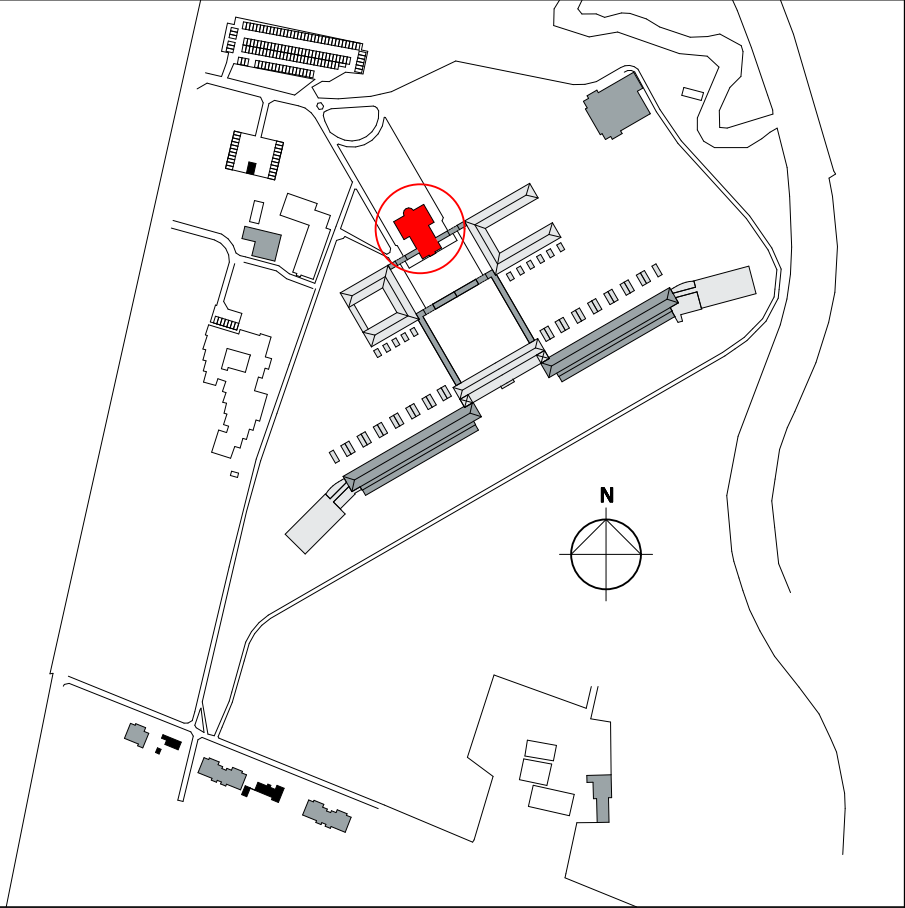


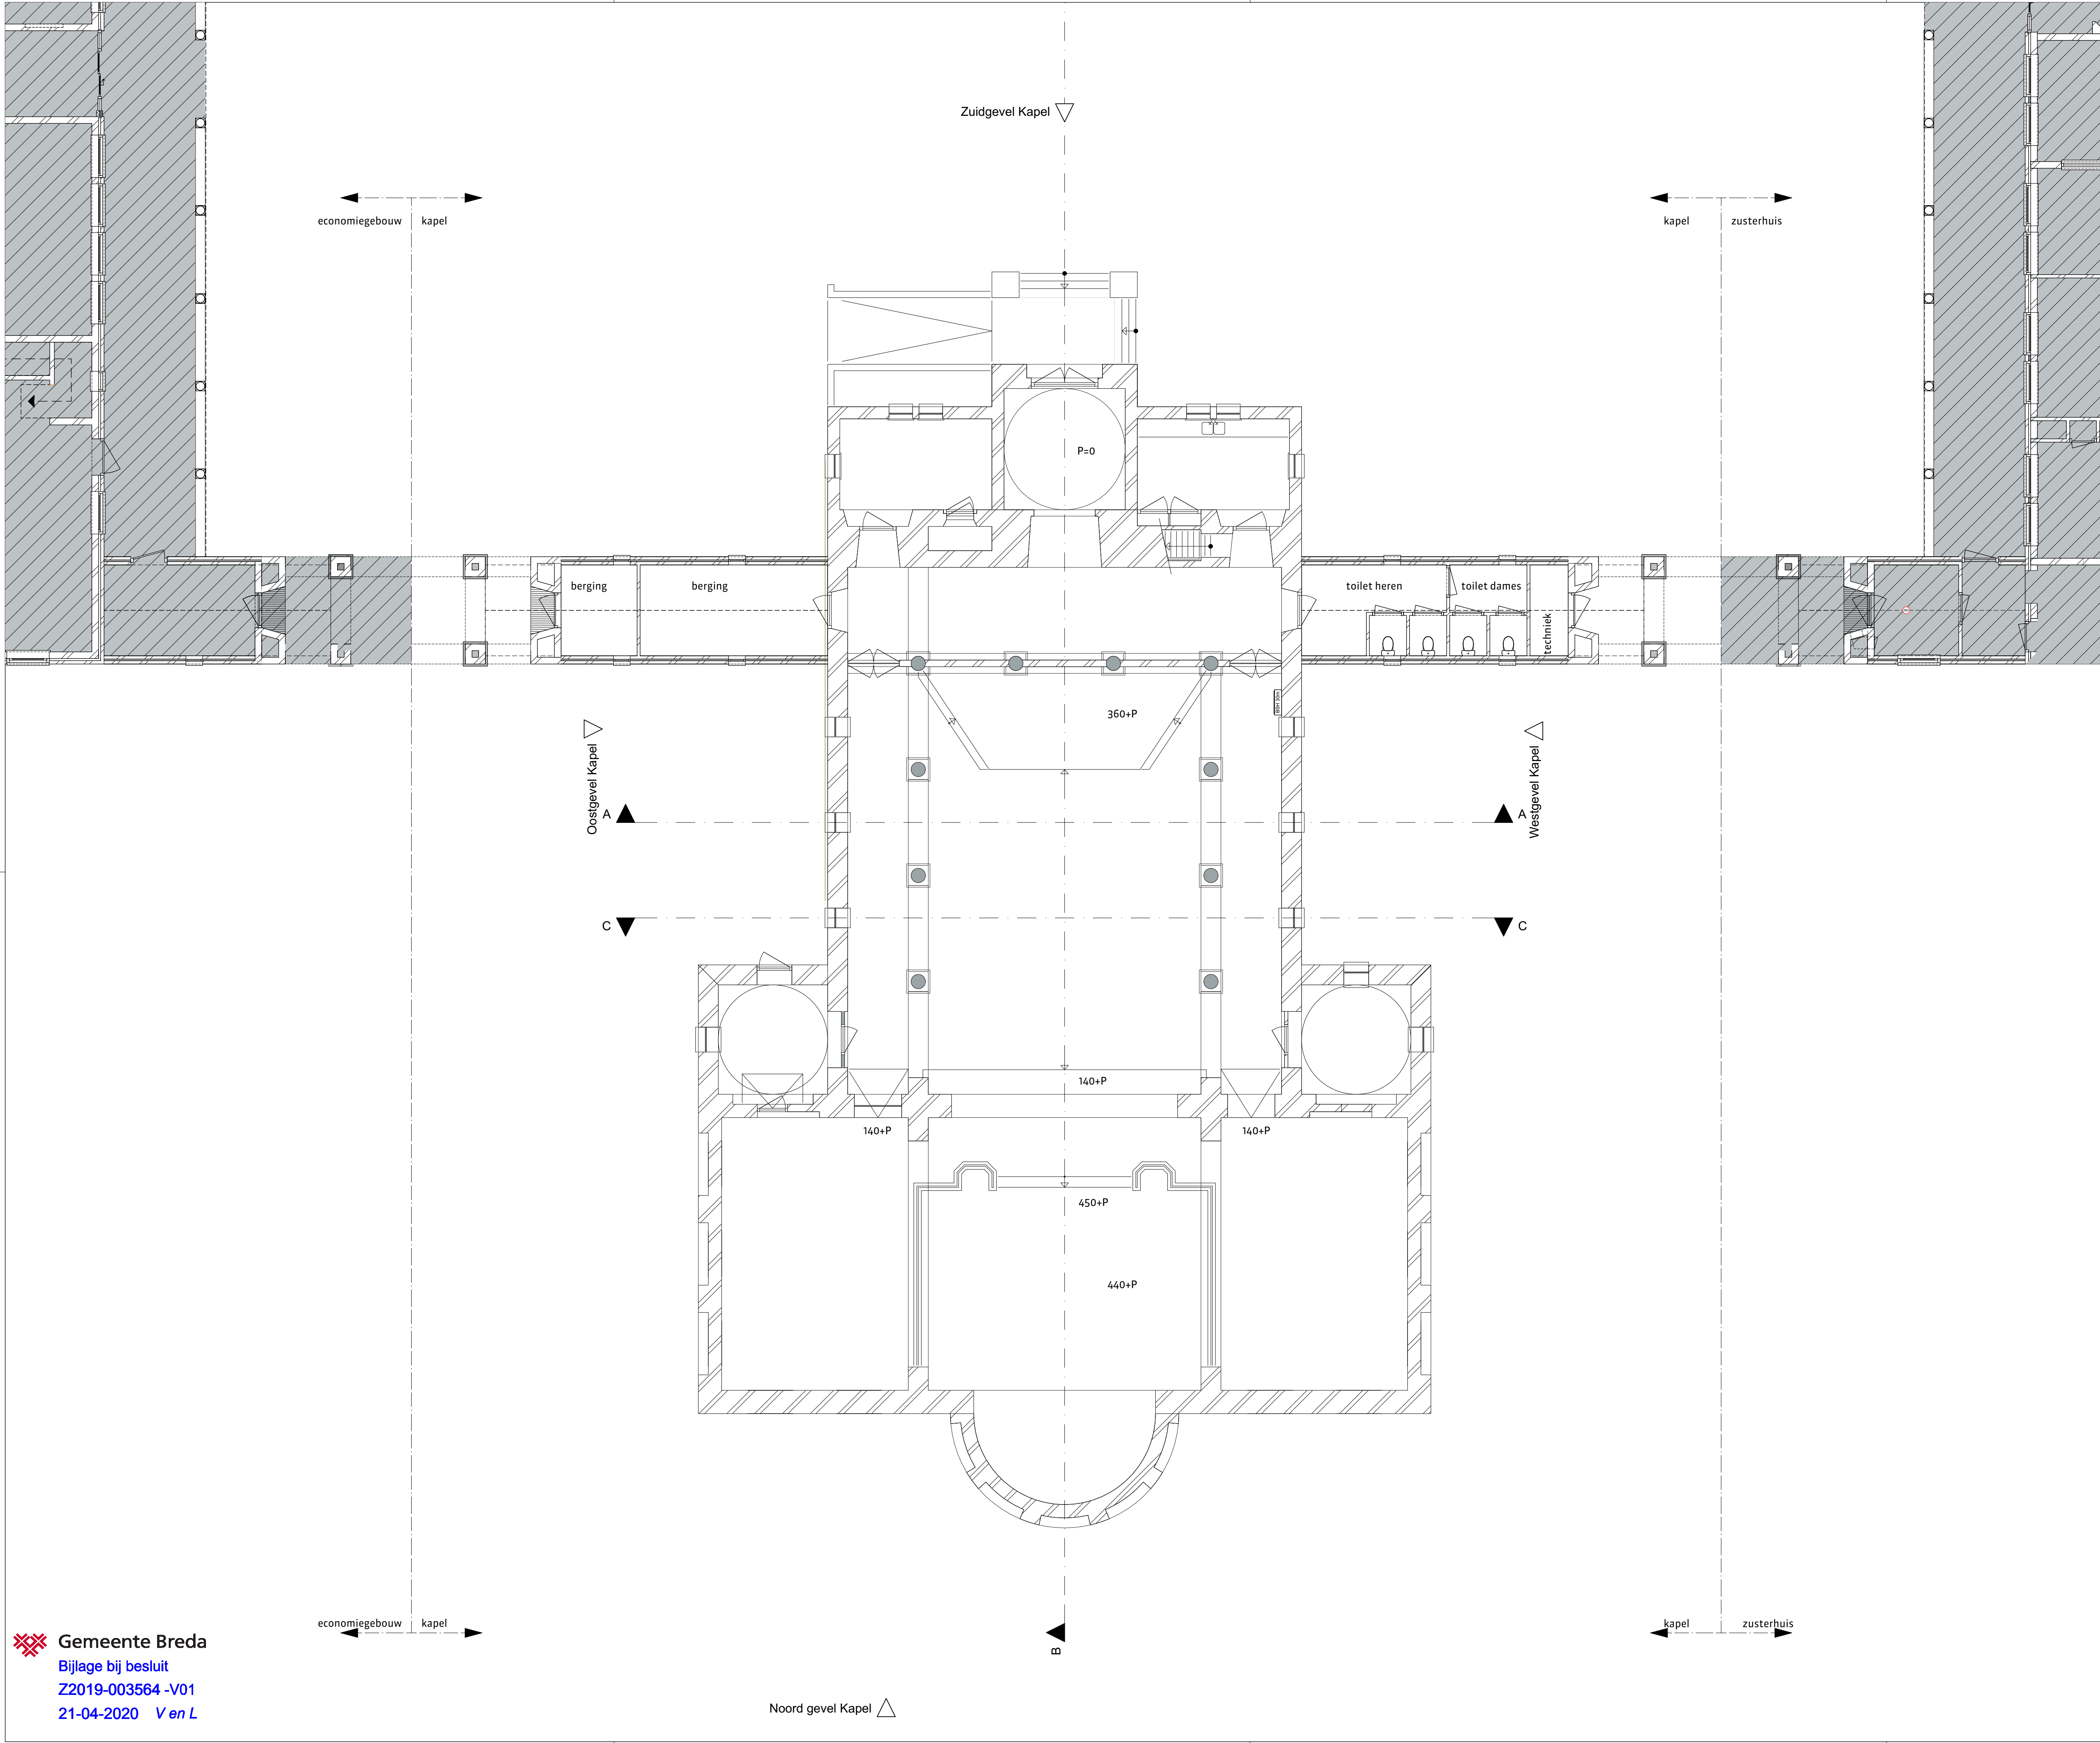

versie	opmerkingen
b	.


alle maten in het werk te controleren

rienks architecten

Jan van Polanenkade 26B 4811 KM Breda
Postbus 1069 4801 BB Breda
T +31 (0)76 523 93 20
info@rienksarchitecten.nl
www.rienksarchitecten.nl

opdrachtgever
Landgoed De Klokkenberg B.V.
Breda
project
Landgoed De Klokkenberg Breda
Gebouw H - Kapel

onderwerp		Bestaand		Plattegrond begane grond		projectnummer	
getekend	formaat	datum		ontwerp	schaal	omgevingsvergunning	17021B
MS	A1	06-09-2019		MS	1:100	omgevingsvergunning	
paraaf	status	definitief		paraaf	status	definitief	DOvb.H10/b

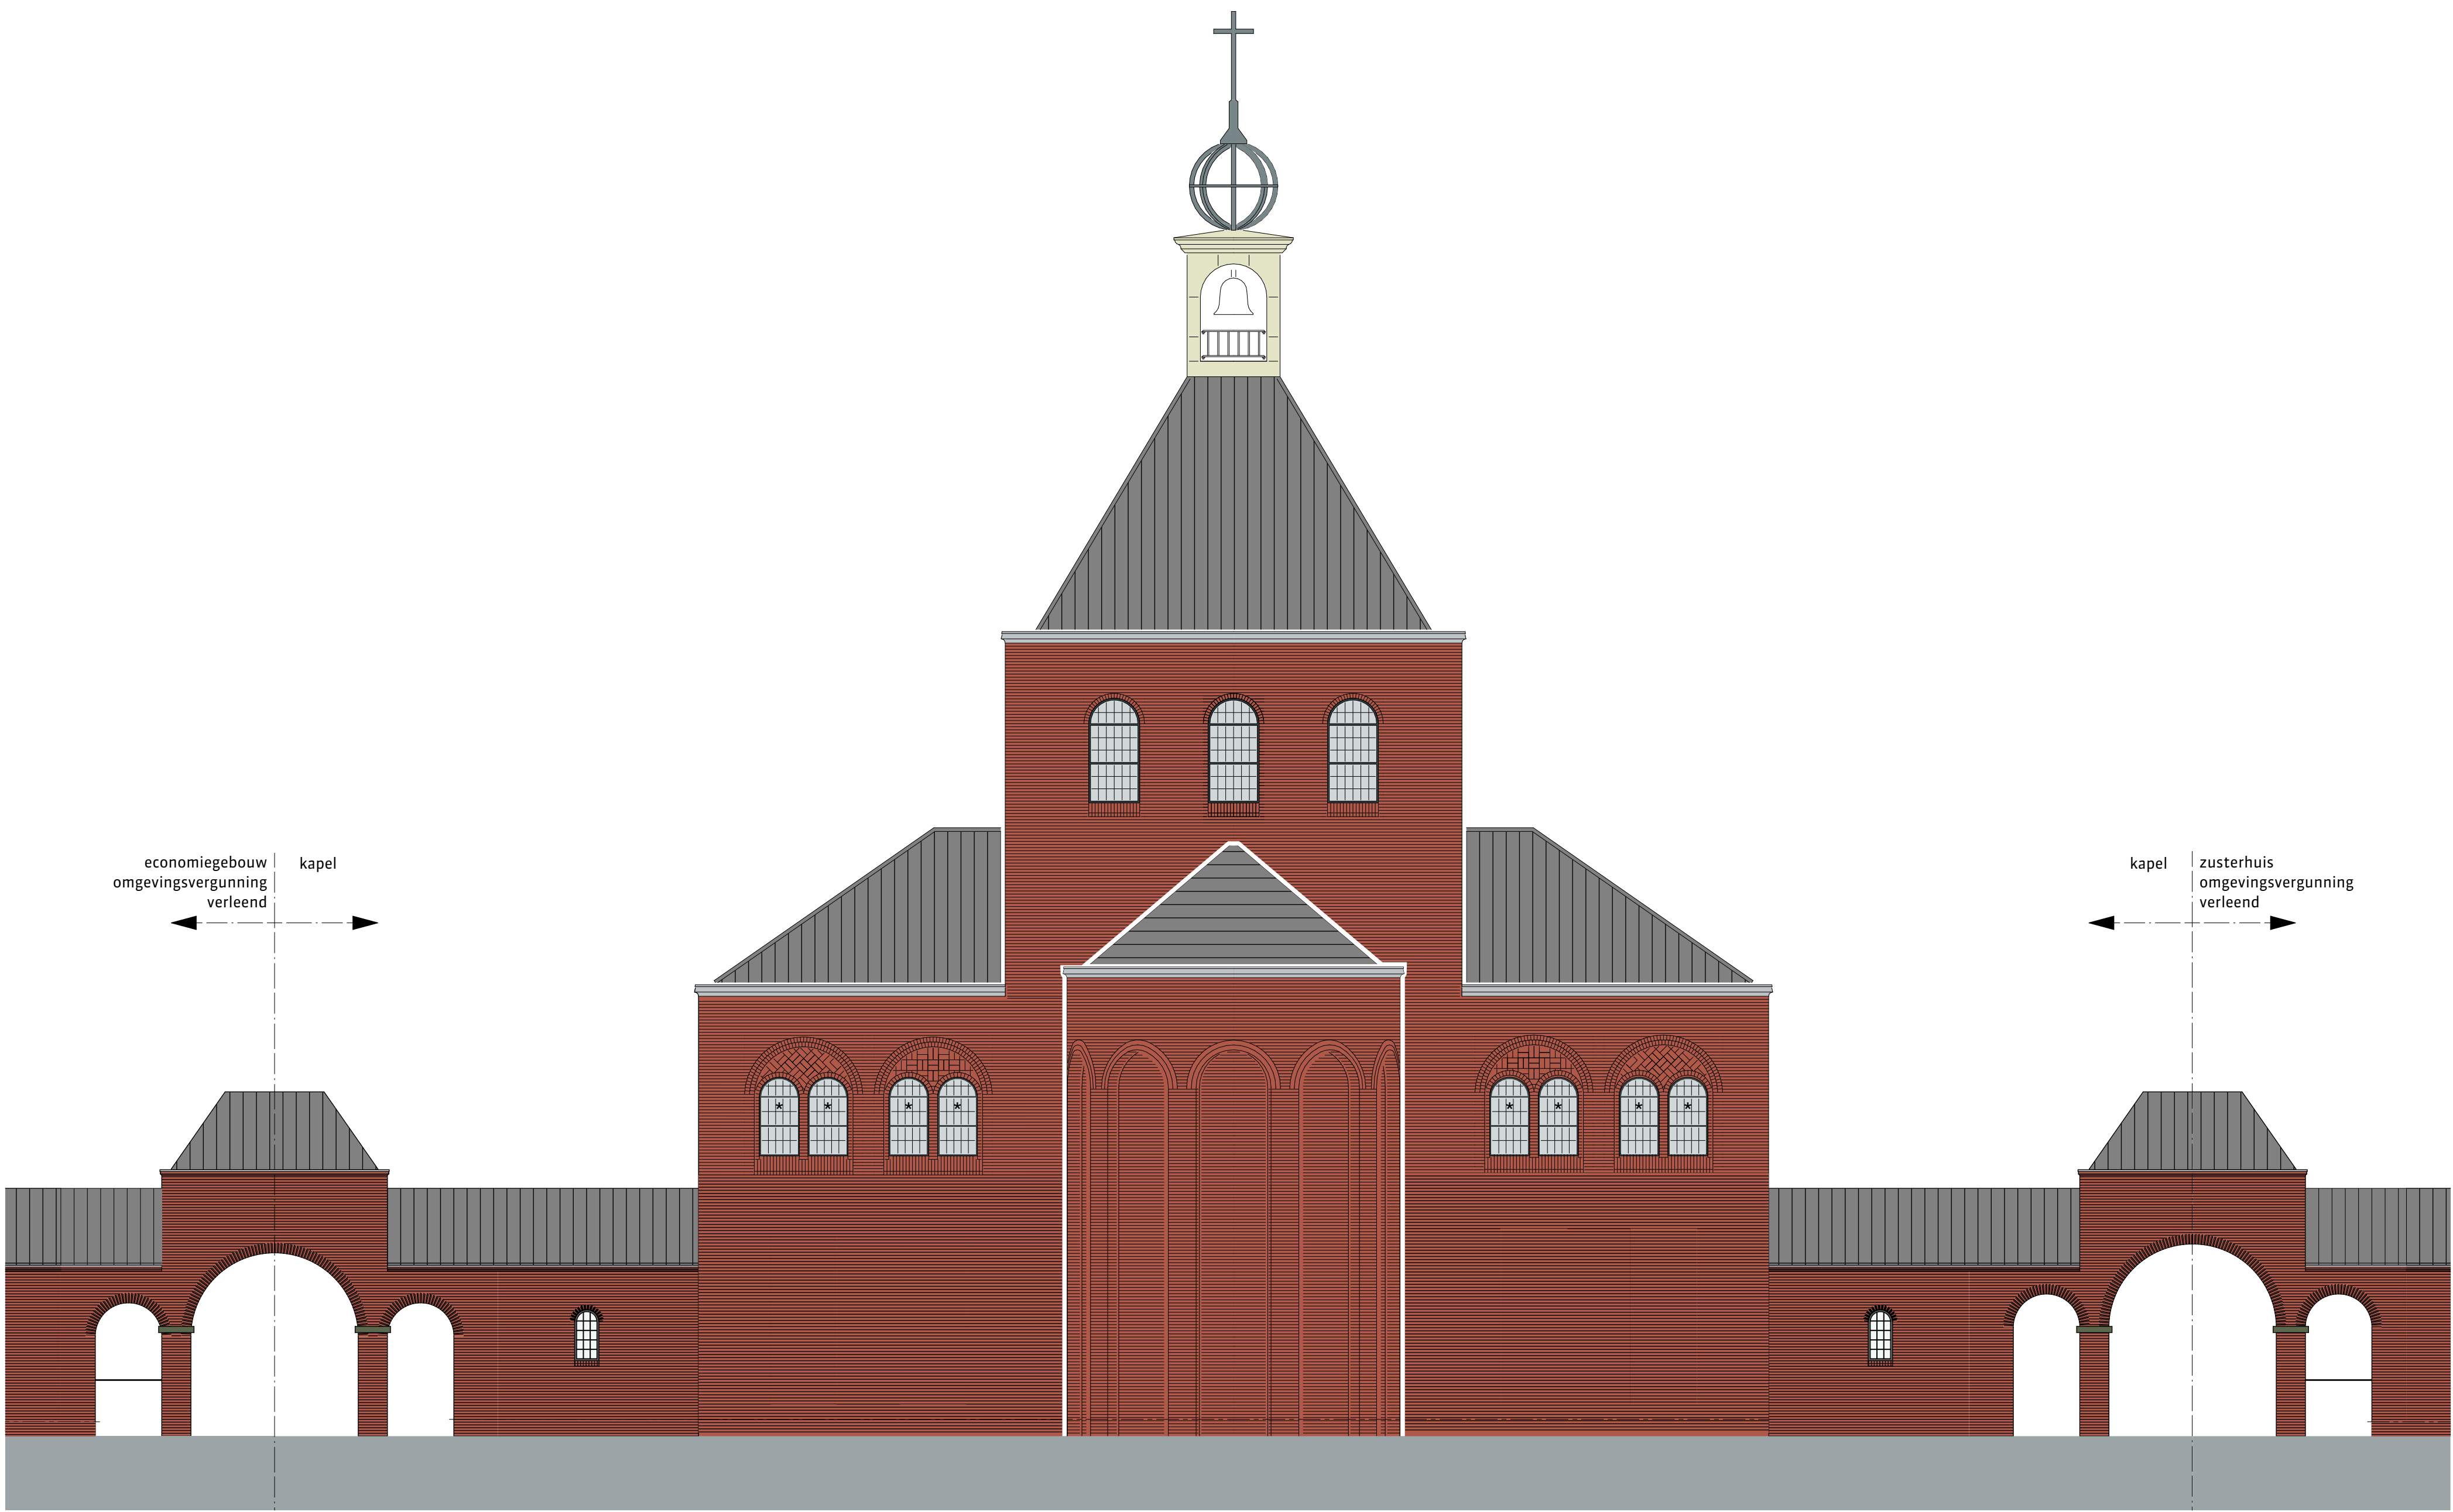

Noordgevel




Oostgevel



Zuidgevel



Westgevel

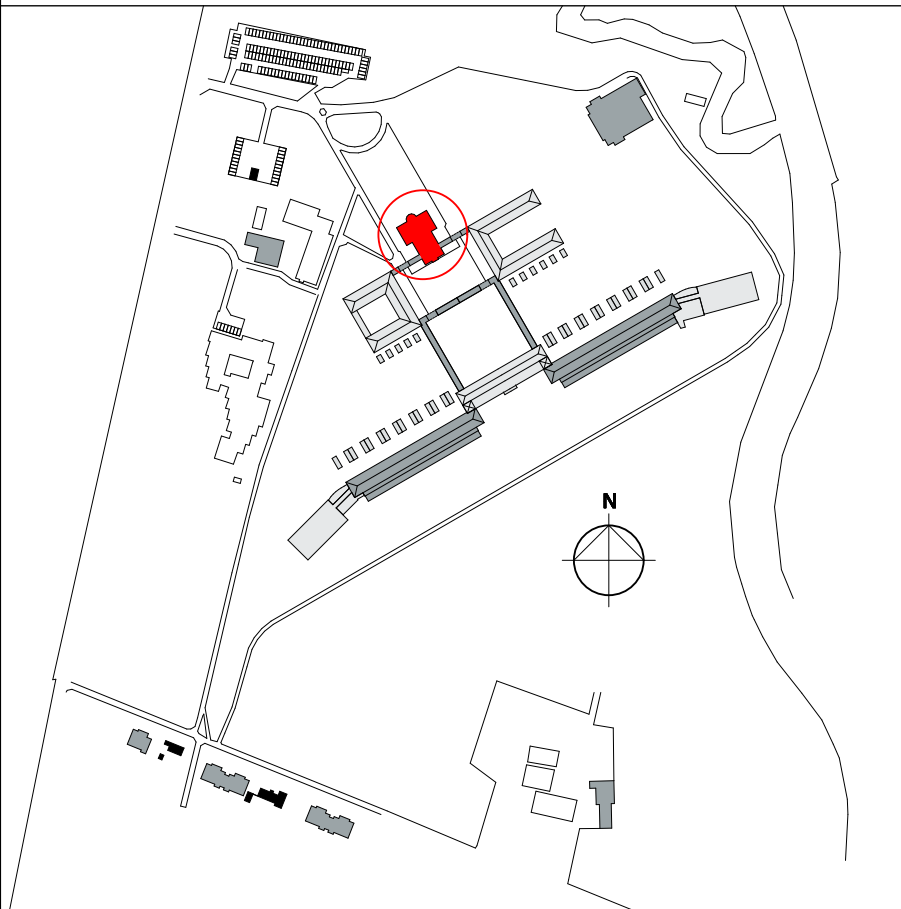

Landgoed De Klokkenberg Breda

opdrachtgever
Landgoed De Klokkenberg B.V.
Breda
project
Landgoed De Klokkenberg Breda
Gebouw H - Kapel

ontwerp
MS
paraf
Bestaand
Gevels
gerekend
A0
schal
1:100
statu
definitief
datum
18-02-2020
fase
omgevingsvergunning
tekeningnummer/versie
17021B
omgevingsvergunning
D0vb.H20/c