


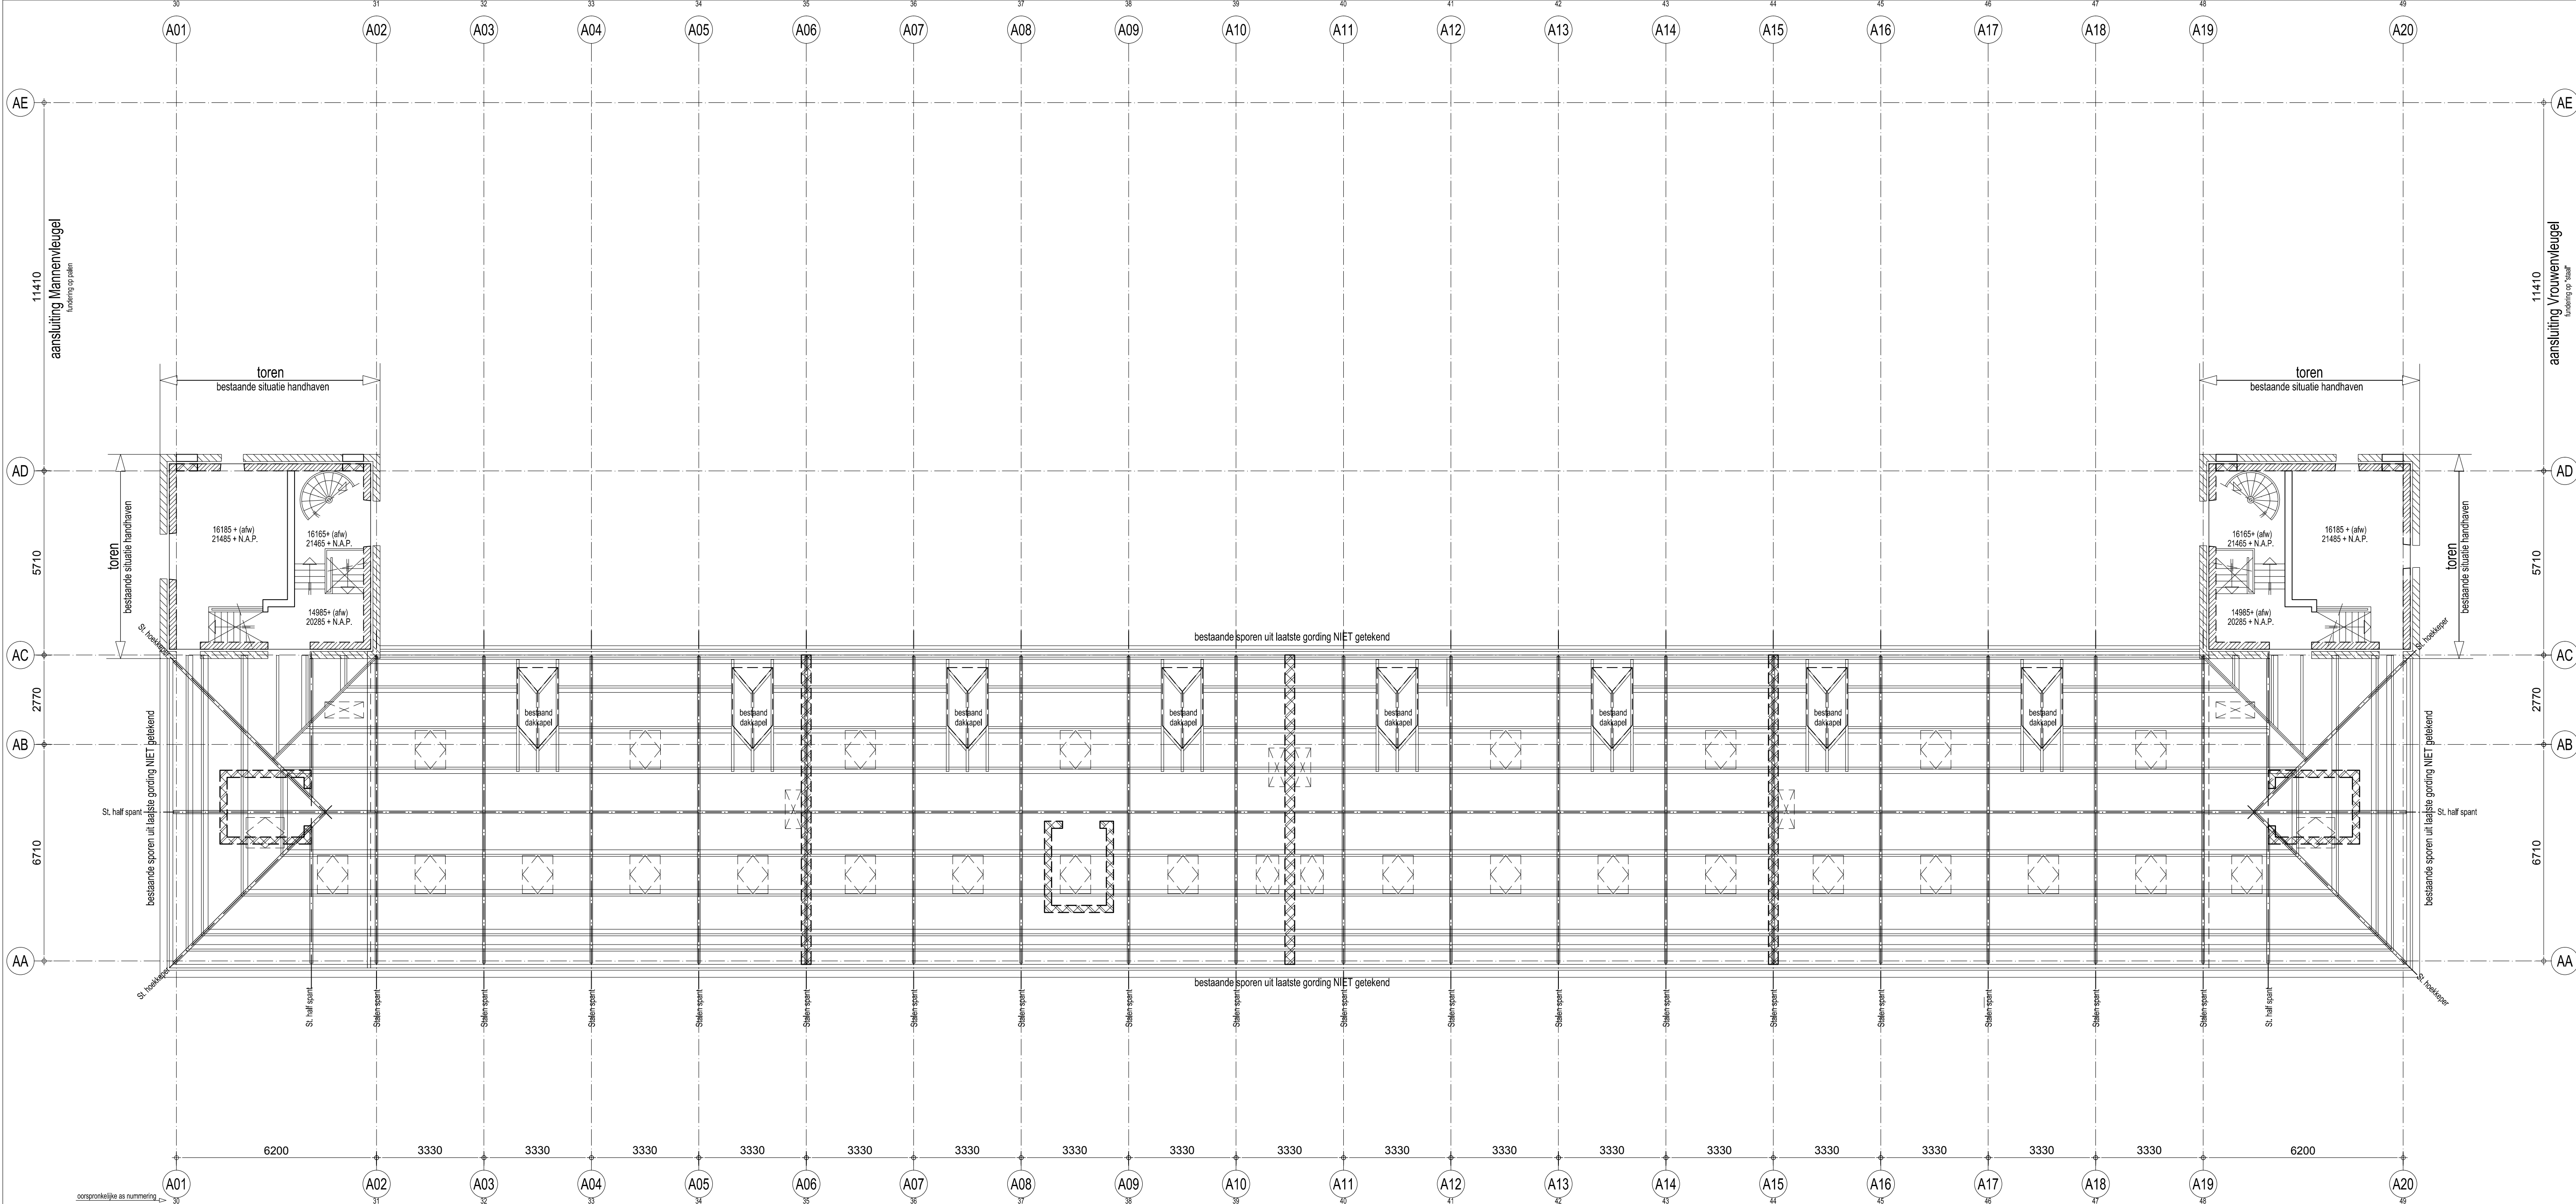

RENVOOI: Algemeen

- alle maten in het werk meten en/of controleren
- Peil = 0 = ca 5.344 m1 + N.A.P. (nieuw P=0 nog te bepalen)
- voor maatvoering springen zie tekening architect respectievelijk installateur
- t.p.v. vloeropleggingen geen springen opnemen of leidingen instorten
- brandwerendheid van de hoofdraag constructie minimaal 120 minuten
- indien door de aannemer wordt gekozen voor een afwijkende vloerdikte, afwijkingen in maatvoering door de aannemer in het werk te compenseren

Beton

- begane grondvloer en balken op begane grondvloer: betonkwaliteit C30/37
- 1e- en 2e verdiepvingsvloer + balken op 1e verdiepvingsvloer: betonkwaliteit C20/25

Staal

- staalkwaliteit: S235
- staalkwaliteit buizen/kokers: S275 (koud gevormd)
- boutkwaliteit: 8.8
- ankerboutkwaliteit: 4.6
- lassen volgens detailberekening
- oppervlakte behandeling volgens bestek
- alle gesloten buisprofielen voorzien van ontluchtingsgaatjes t.b.v. verzinken
- hulpstaal t.b.v. bouwkundige voorzieningen volgens tekening architect
- detailberekening verbindingen door leverancier! staalconstructie
- alle niet ingestorte delen van de hoofdraagconstructie in staal brandwerend bekleden
- alle stalen liggers op spanning aanbrengen

Hout

- sterkteklasse: C18

Metselwerk / Lijmwerk

- kwaliteit dragend metselwerk: f_k= 6.6 N/mm2 volgens NPR6096-1-1 tabel 1/2
- dilataties metselwerk volgens opgave leverancier
- alle lateien boven gevelopeningen in binnen en buitenblad uitvoeren in staal -n.l.b.-

Gebruikte codes staal:

- SK stalen kolom
- STL stalen ligger

Bestaande situatie handhaven

- kolom onder vloer
- kolom boven vloer
- kolom onder vloer
- kolom onder vloer

Prefab beton

- betonkwaliteit: C50/60
- voor bouwkundige prefab betonnen onderdelen zie tekening architect

Bestaande situatie handhaven

- BESTAANDE betonkelderwand onder bgg vloer
- BESTAANDE fundering
- NIEUWE fundering
- BB = > betonbalk h=400 boven vloer (n.l.b.)
- BESTAAND gevel metselwerk
- NIEUW gevel metselwerk


Bestaande situatie handhaven

- BESTAANDE dragend metselwerk onder de vloer
- Nieuw dragend metselwerk ONDER vloer
- Lijnlast op vloer
- dikte constructieve vloer
- peilmaat bestaande constructieve vloer t.o.v. bestaand peil

NB: aansluiting nieuw dragend metselwerk op bestaand VERTAND uit te voeren alle NIET aangegeven wanden uitvoeren als lichte scheidingswand!

Bestaande situatie handhaven

- bestaande putingen

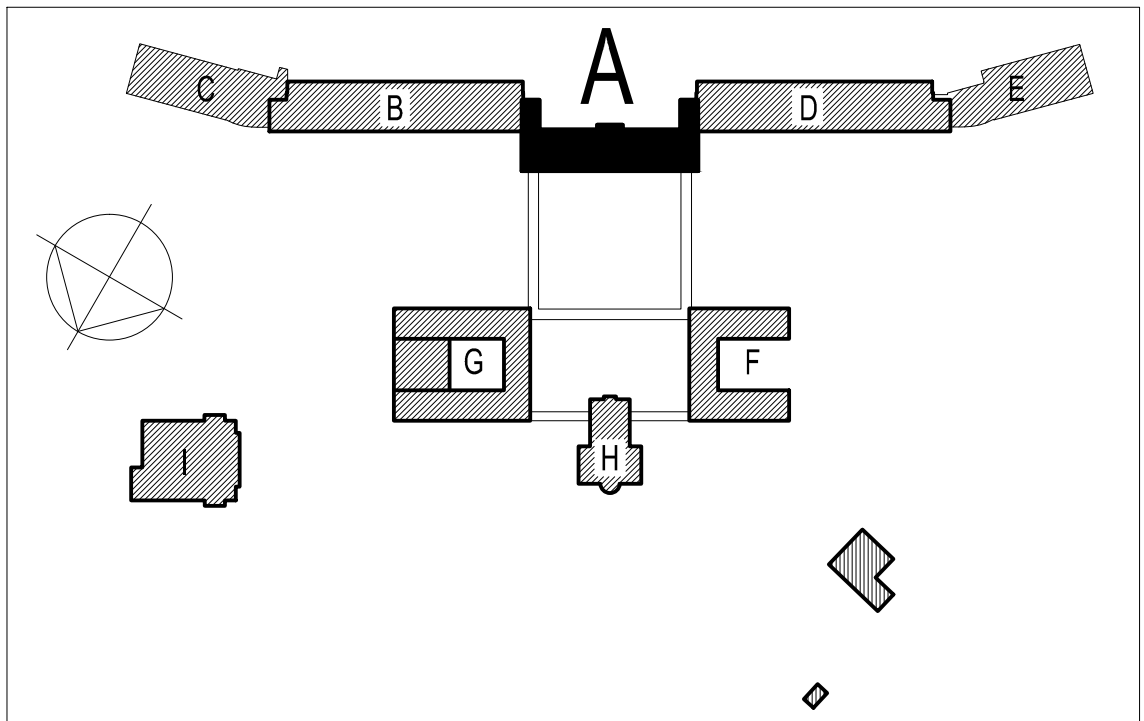

vloeren toren: 20330 + en 24260 + incl. "piek" nog NIET getekend

C				PA
B	05-09-2019	wijz. BWH		PA
A	03-09-2019	bouwaanvraag		PA
editie	datum	omschrijving		getekend door
opdrachtgever:	Landgoed De Klokkenberg BV			projectleider: J. Fijneman
architect:	Rienks Architecten			projectconstructeur: J. Fijneman
project:	Klokkenberg Breda			projecttekenaar: P. Anssems
onderdeel:	Kapconstructie -A- Hoofdgebouw			schaal: 1:100

BOXSEL
ENGINEERING

Beneluxweg 13
4904 SJ Oosterhout (NB)
T 0162 45 12 80
F 0162 42 35 72
E info@vanboxsel.nl
I www.vanboxsel.nl

werknnummer:
17-025
tekeningnummer:
BA A 3-05