


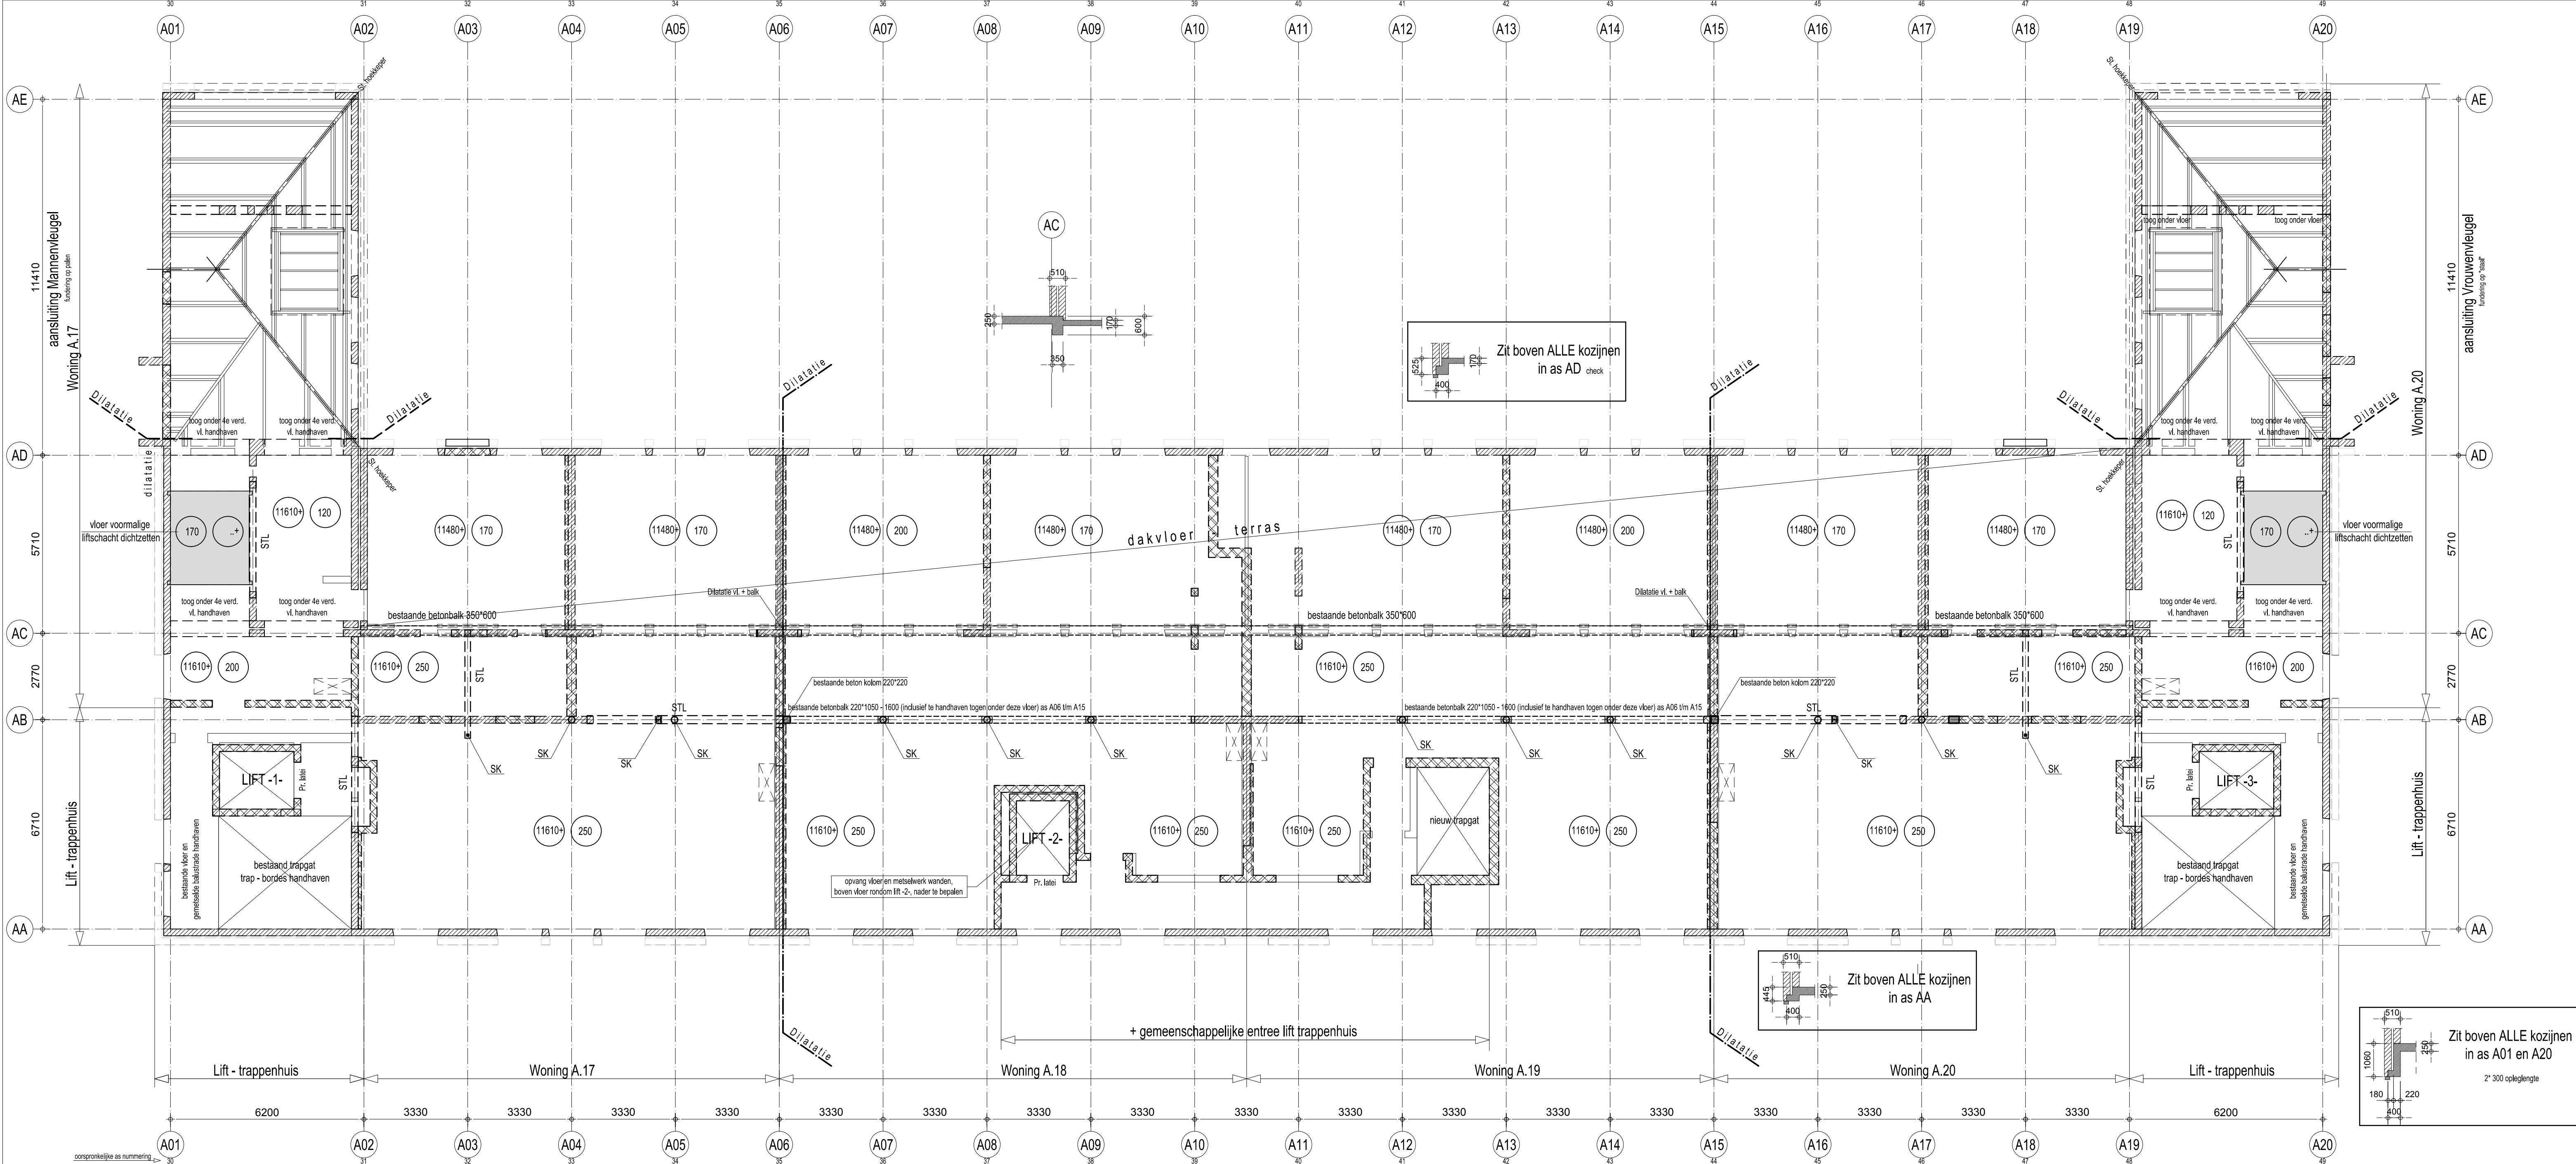

- RENVOOI:**
Algemeen
- alle maten in het werk meten en/of controleren
 - Pel = 0 = ca 5.344 m¹ + N.A.P. (nieuw P=0 nog te bepalen)
 - voor maatvoering springen zie tekening architect respectievelijk installateur
 - t.p.v. vloeropleggingen geen springen opnemen of leidingen instorten
 - brandwerendheid van de hoofddraag constructie minimaal 120 minuten
 - indien door de aannemer wordt gekozen voor een afwijkende vloerdikte, afwijkingen in maatvoering door de aannemer in het werk te compenseren

- Beton**
- begane grondvloer en balken op begane grondvloer: betonkwaliteit C30/37
 - 1e- en 2e verdieplingsvloer + balken op 1e verdieplingsvloer: betonkwaliteit C20/25


- Staal**
- staalkwaliteit: S235
 - staalkwaliteit buizen/okers: S275 (koud gevormd)
 - boutkwaliteit: 8.8
 - ankerboutkwaliteit: 4.6
 - lassen volgens detailberekening
 - oppervlakte behandeling volgens bestek
 - alle gesloten buisprofielen voorzien van ontluchtingsgaatjes t.b.v. verzinken
 - hulpstaal t.b.v. bouwkundige voorzieningen volgens tekening architect
 - detailberekening verbindingen door leverancier staalconstructie
 - alle niet ingestorte delen van de hoofddraagconstructie in staal brandwerend bekleden
 - alle stalen liggers op spanning aanbrengen (tenzij anders is vermeld)

- Hout**
- sterkteklasse: C18

- Metselwerk / Lijmwerk**
- kwaliteit dragend metselwerk: f_k= 6.6 N/mm² volgens NPR6096-1-1 tabel 1/2
 - dilatatie metselwerk volgens opgave leverancier
 - alle lateien boven gevelopeningen in binnen en buitenblad uitvoeren in staal -n.l.b.-

- Prefab beton**
- betonkwaliteit: C50/60
 - voor bouwkundige prefab betonnen onderdelen zie tekening architect

- Legenda:**
- BESTAANDE betonkelderwand onder bgg vloer
 - BESTAANDE fundering
 - NIEUWE fundering
 - BB = > betonbalk h=400 boven vloer (n.l.b.)
 - BESTAAND gevel metselwerk
 - NIEUW gevel metselwerk
 - BESTAANDE dragend metselwerk onder de vloer
 - Nieuw dragend metselwerk ONDER vloer
 - Lijnlast op vloer
 - NB: aansluiting nieuw dragend metselwerk op bestaand VERTAND uit te voeren alle NIET aangegeven wanden uitvoeren als lichte scheidingswand!
 - dikte constructieve vloer
 - peilmaat bestaande constructieve vloer t.o.v. bestaand peil

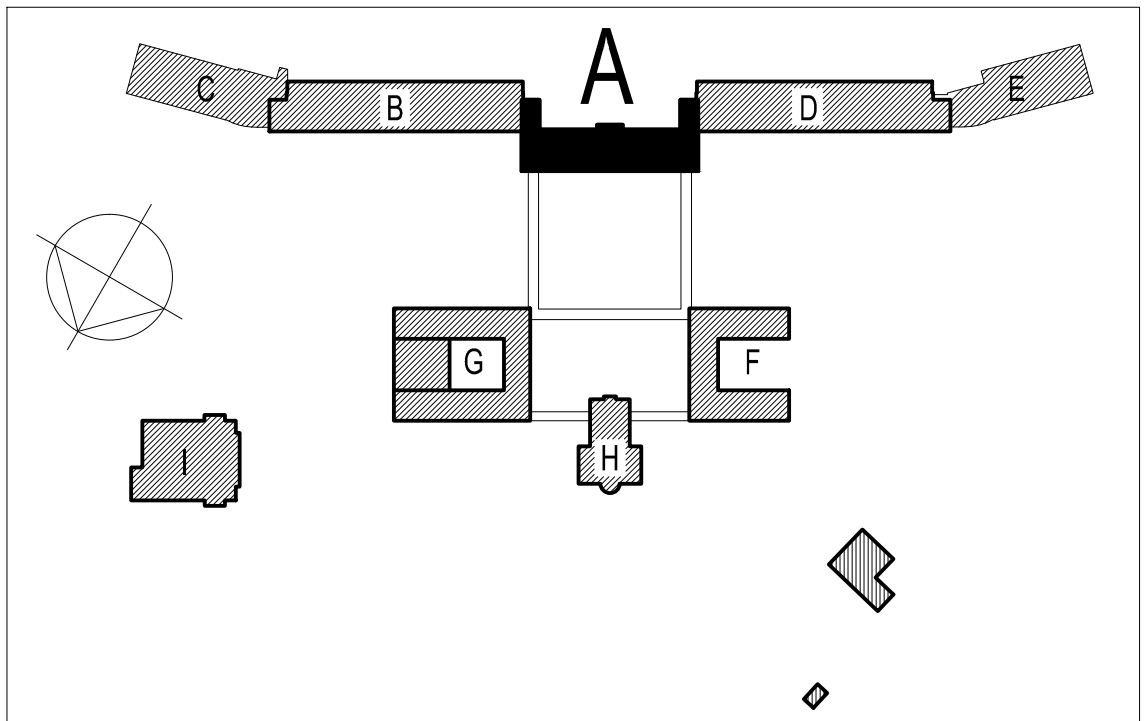

C			
B	05-09-2019	wijz. BWH	PA
A	03-09-2019	bouwaanvraag	PA
editie	datum	omschrijving	getekend door
opdrachtgever:	Landgoed De Klokkenberg BV		projectleider: J. Fijneman
architect:	Rienks Architecten		projectconstructeur: J. Fijneman
project:	Klokkenberg Breda		projecttekenaar: P. Anssems
onderdeel:	3e verdieplingsvloer -A- Hoofdgebouw		schaal: 1:100

BOXSEL
ENGINEERING

Beneluxweg 13
4904 SJ Oosterhout (NB)
T 0162 45 12 80
F 0162 42 35 72
E info@vanboxsel.nl
I www.vanboxsel.nl

vernummer:
17-025
tekeningnummer:
BA A 3-03