


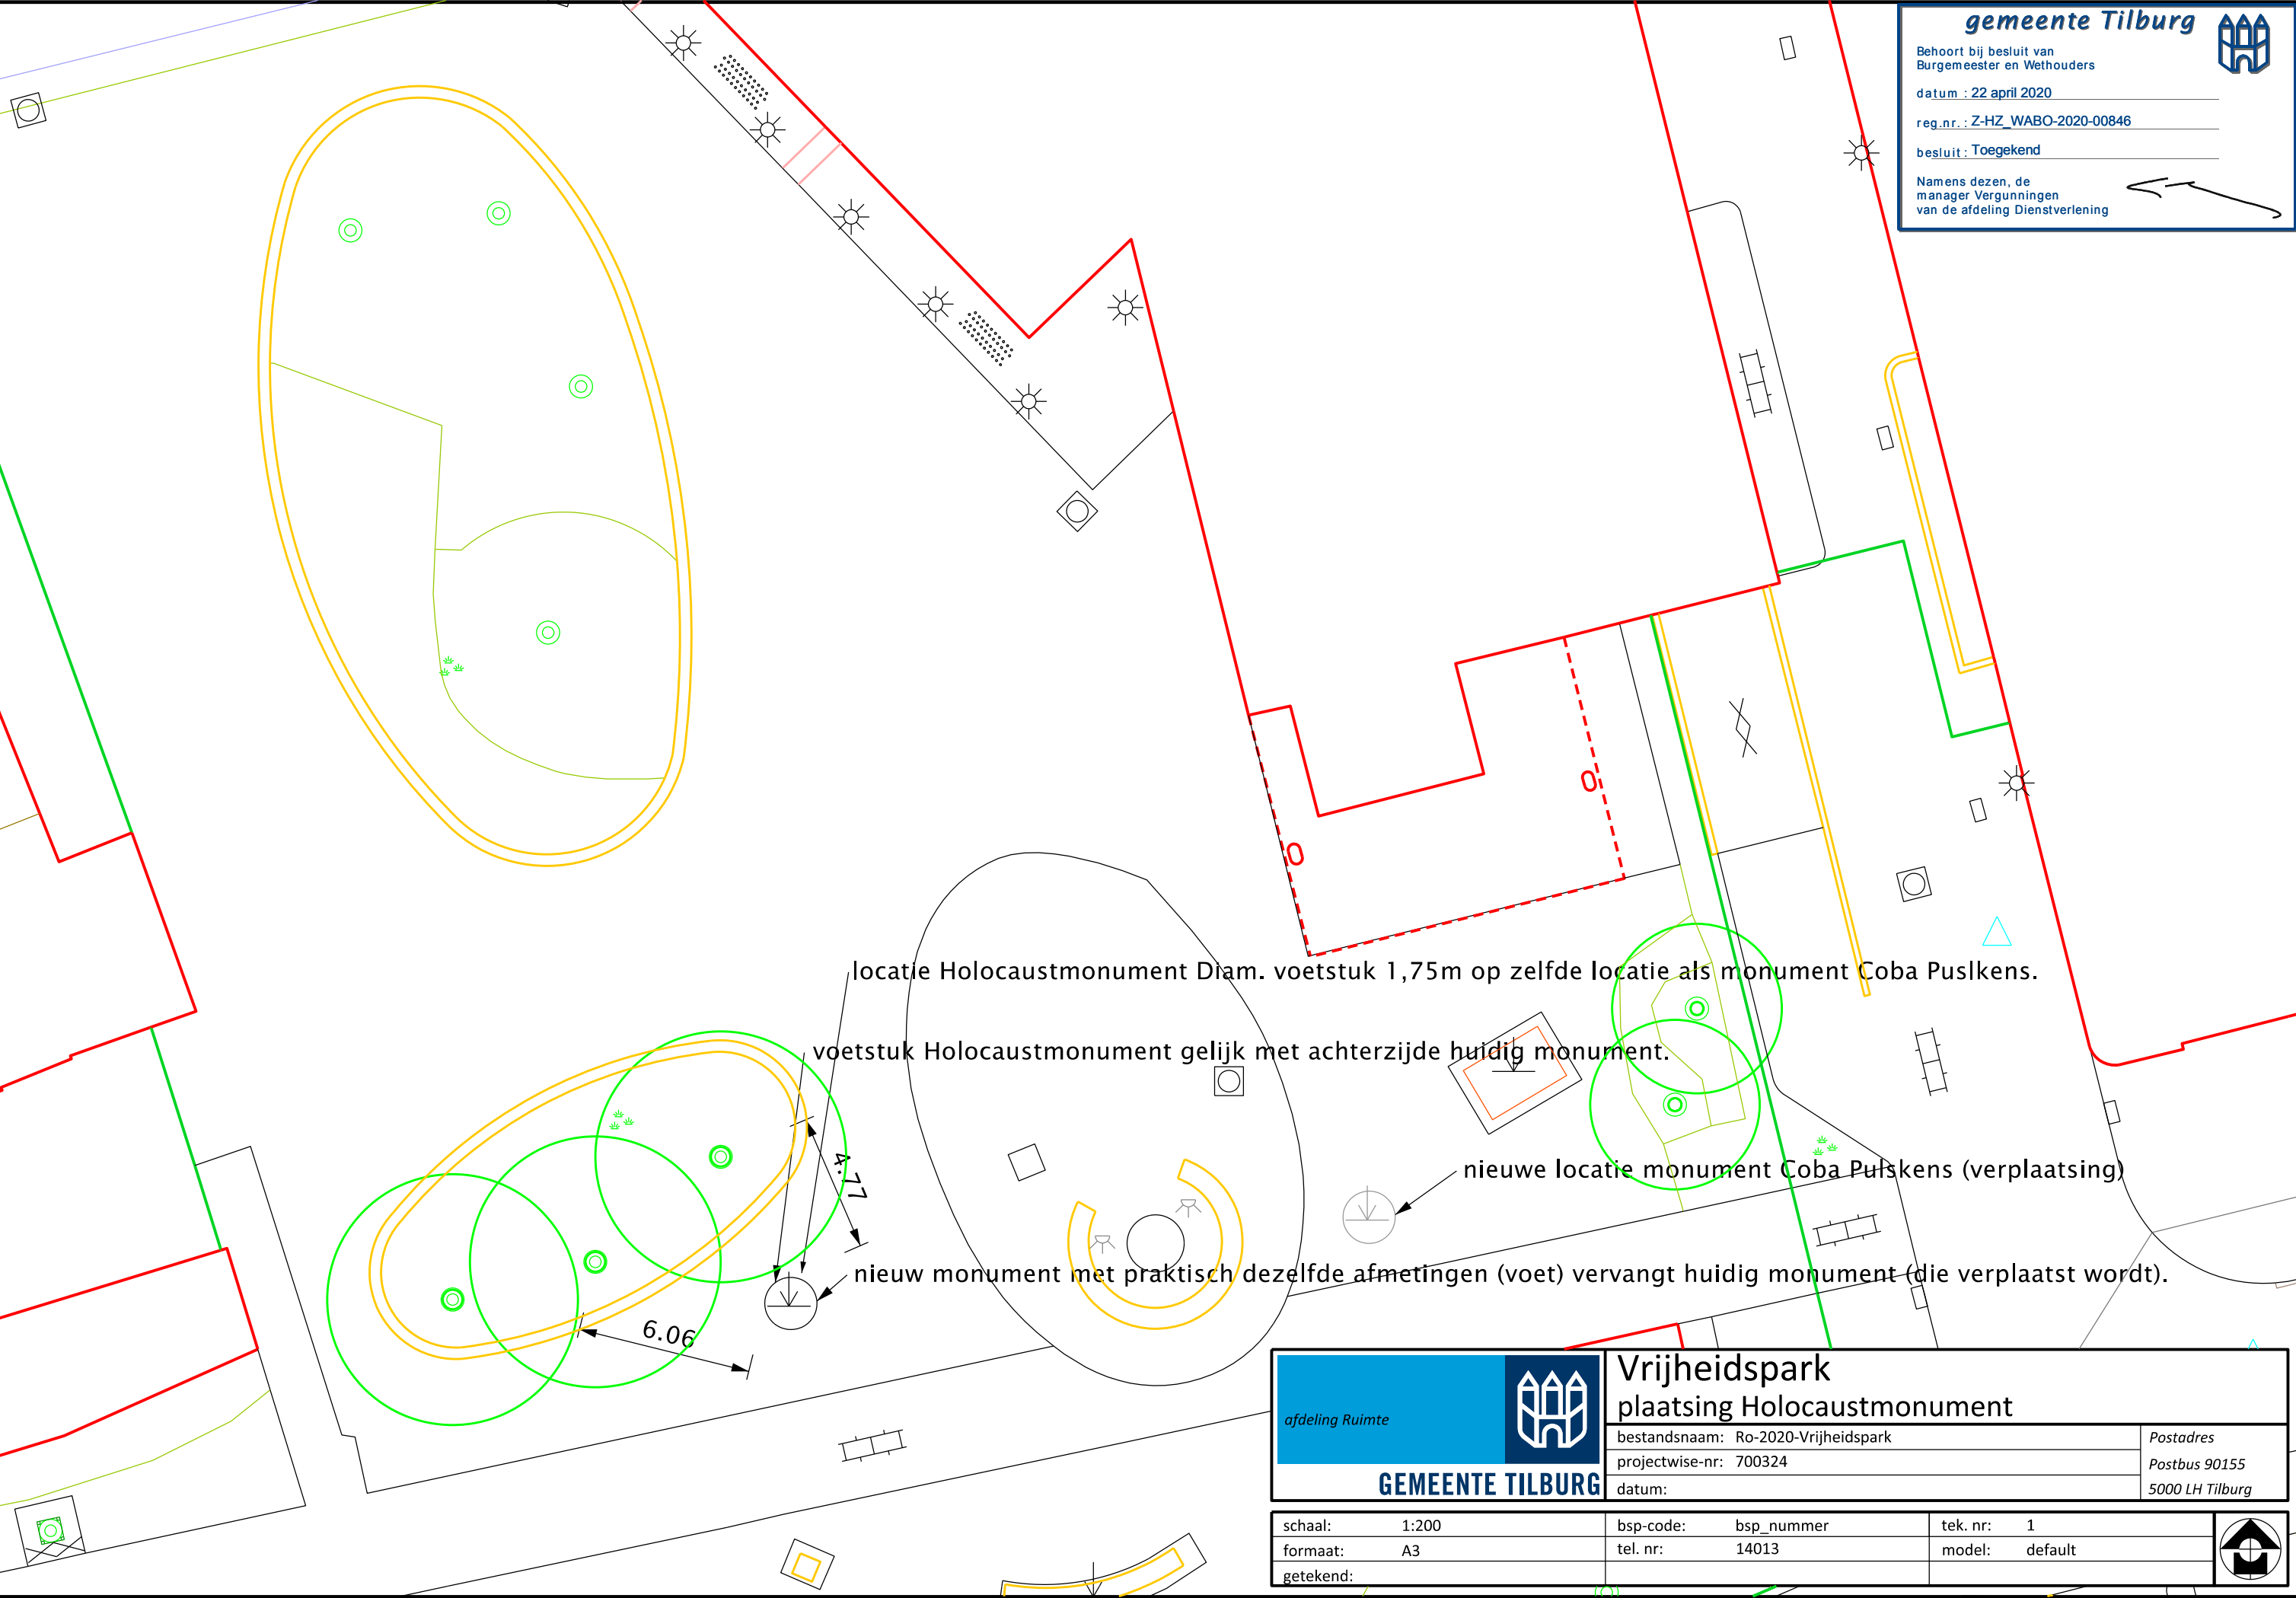

gemeente Tilburg

Behoort bij besluit van
Burgemeester en Wethouders

datum : 22 april 2020

reg.nr.: Z-HZ_WABO-2020-00846

besluit: Toegekend

Namens dezen, de
manager Vergunningen
van de afdeling Dienstverlening

afdeling Ruimte



GEMEENTE TILBURG

Vrijheidspark
plaatsing Holocaustmonument

bestandsnaam: Ro-2020-Vrijheidspark		Postadres	
projectwisse-nr: 700324		Postbus 90155	
datum:		5000 LH Tilburg	

schaal: 1:200	bsp-code: bsp_nummer	tek. nr: 1
formaat: A3	tel. nr: 14013	model: default
getekend:		

