


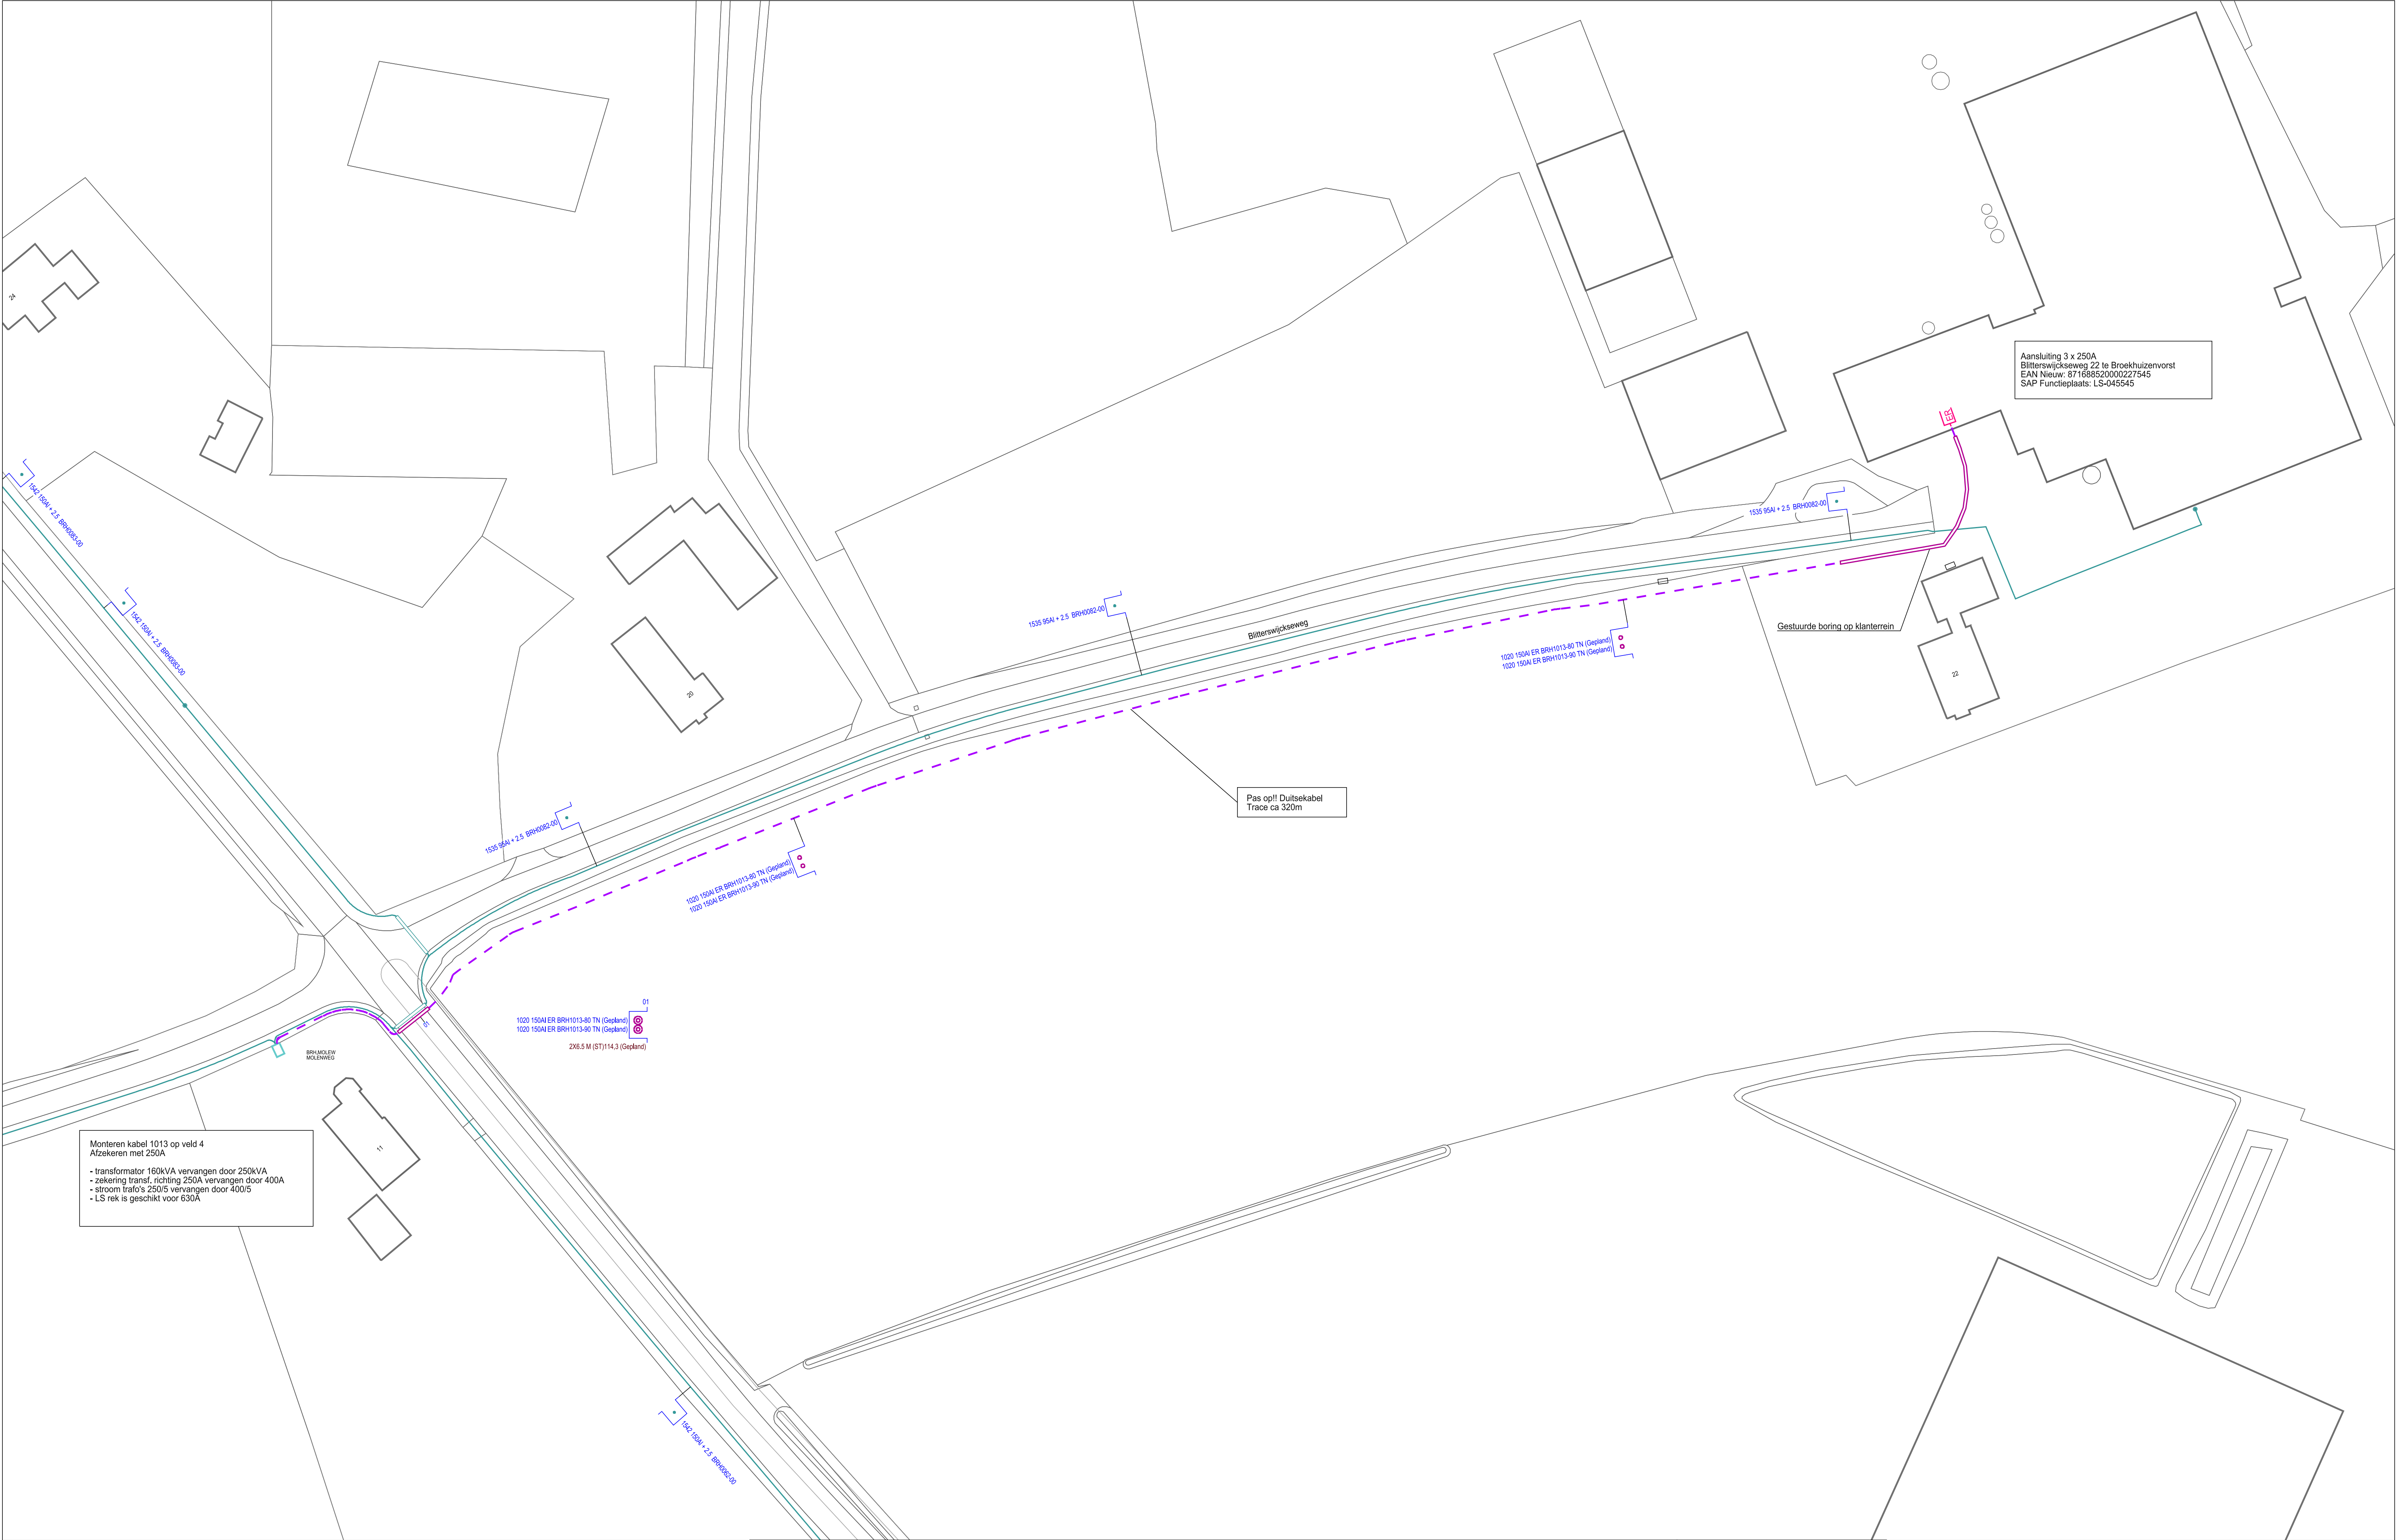

Monteren kabel 1013 op veld 4
Afzekeran met 250A

- transformator 160kVA vervangen door 250kVA
- zekering transf. richting 250A vervangen door 400A
- stroom trafo's 250/5 vervangen door 400/5
- LS rek is geschikt voor 630A

Aansluiting 3 x 250A
Bitterswijkseweg 22 te Broekhuizen
EAN Nieuw: 871658520000227545
SAP Functieplaats: LS-045545

Pas op! Duitsekabel
Trace ca 320m

Gestuurde boring op klanterrein

KABELCODERING		GEULSTATUS		symbool	omschrijving	Omschrijving : BROEKHUIZENVORST, Bitterswijkseweg NW 250A			SAP netwerkplan : 30142796	
KCODE	VERKLARING	SYMBOL	OMSCHRIJVING			Status : Projecttekening aangemaakt			SAP projectdefinitie : M.11732	
1015	4x150,0 Al+VM/Khas		definitief ligging bekend		Kabel - in bedrijf	2060-39225			Synfrnummer :	
1535	4x95,00 Al+ 4x2,500 Cu VM/Khas		gepland		Kabel - gepland				Ontwerp door : G van Dalen	
1542	4x150,0 Al+ 4x2,500 Cu VM/Khas								Tekening nr. : M11732 LS	
									Projecttek. Aangem. : 11/02/2020	
									Projecttek. Gewijzigd : 14/04/2020	
									A1 Schaal: 1:500 Datum plot: 14/04/2020	
									Regio Limburg Afd. A, E & I	
									Willem Alexanderweg 80	
									6222 NC Maastricht	
									TEL.: 0900-1870	