

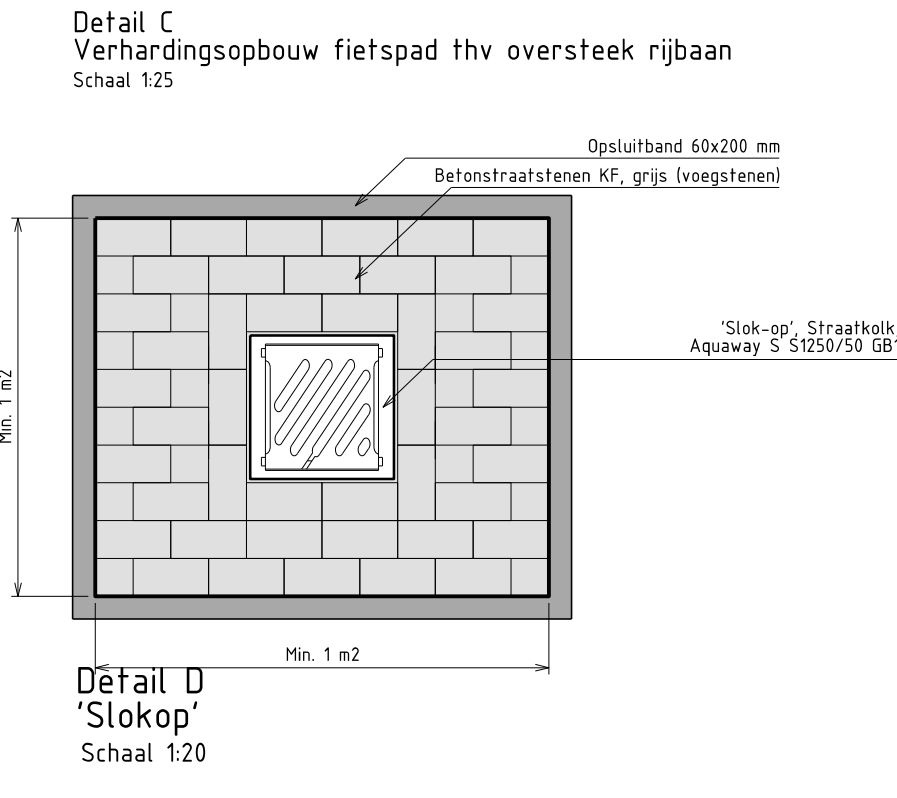
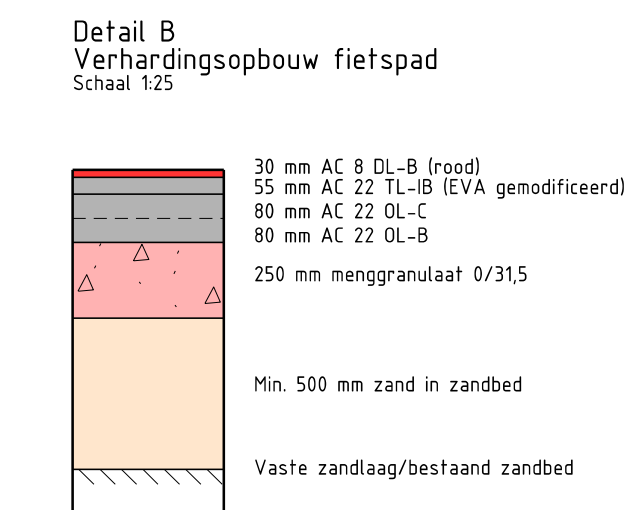
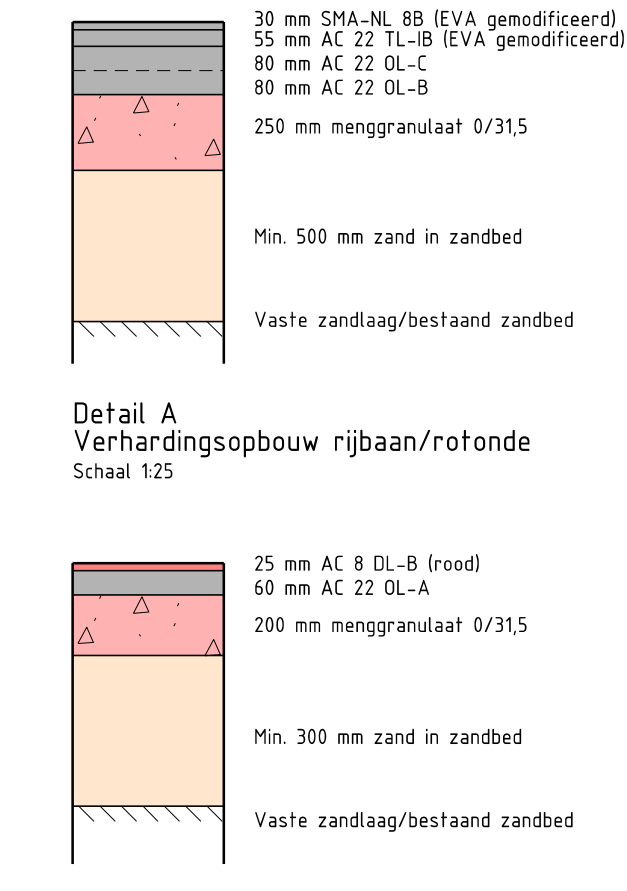


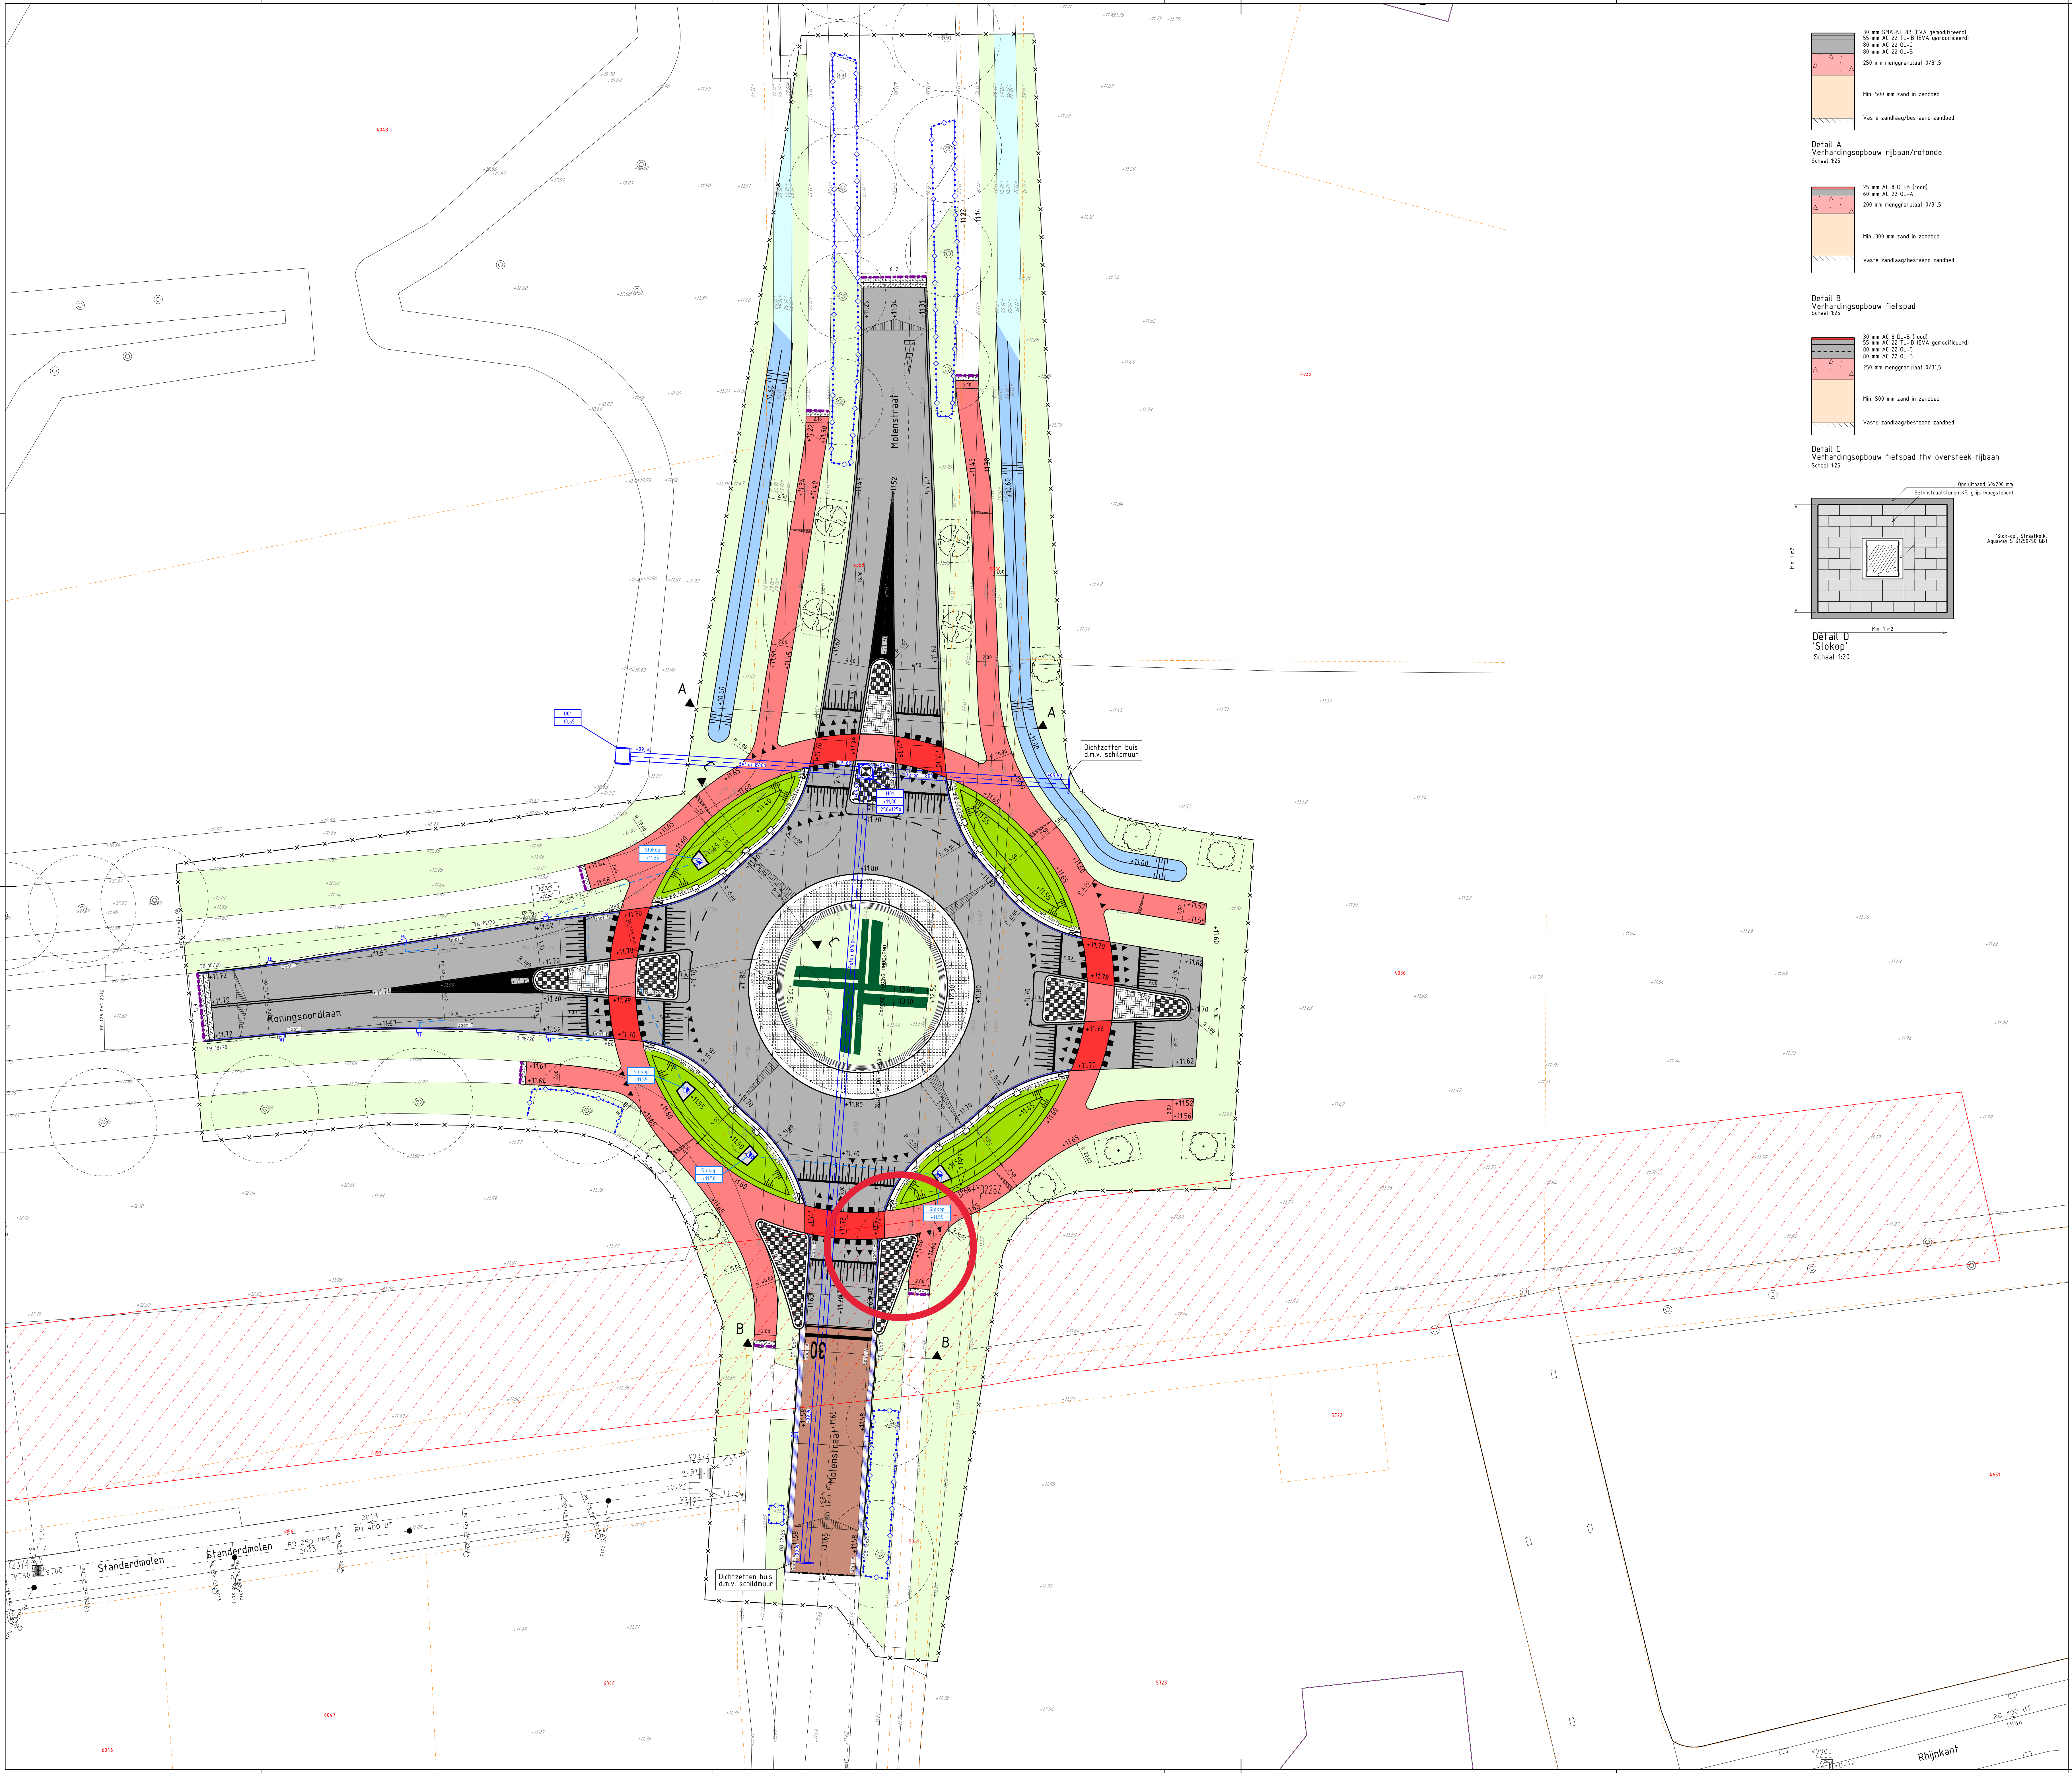

- ### Verklaring:
- Asfaltconstructie conform detail A
 - Asfaltconstructie conform detail B
 - Asfaltconstructie conform detail C
 - Trapfrees conform NORM 810201
 - Blumenstrip conform NORM 810201
 - Overgang opverharding op asfalt, conform NORM 830330
 - Betonverharding, cobblestones, 250 mm dik incl. wapening
 - Betonstraatstenen KF (voegstenen) geblokt, zwart-wit conform NORM 830301 en 830302
 - Betonstraatstenen KF (voegstenen) geblokt, grijs
 - Straatbakstenen KF, keperverband, rood geanuceerd
 - Betonstraatstenen KF, halfsteensverband, grijs
 - Opstuitband 120x250 mm
 - Trottoirband 180/200x250 mm incl. steunrug en sletspecie
 - Wadband 400x350 mm met waterdoorlaat, conform detail D en E van NORM 852000
 - Verloopband van 180/200x250 mm naar maaiveld
 - Verloopband van 400x350 mm naar maaiveld
 - Rotondeblok 400x260/250x100/180 mm conform NORM 830303
 - Goot A, Molgoot BSS, 5 strakken BSS kefmaat, rood geanuceerd conform NORM 274003
 - Goot B, strekplaat betontegel 150x300x80 mm zonder vallingskant, grijs conform NORM 852001
 - Betonstraatstenen KF (voegstenen), halfsteensverband, zwart-wit
 - Straatkoek, hergebruik
 - Trottoirkoek, hergebruik
 - Aanbrengen putrand incl. deksel
 - Bestaande put, handhaven
 - 'Slok-op', Aquaway S 1250/50 GBI met waaierrooster incl. (deksel)hoogte
 - Riolering bestaand hwa
 - Kolkaansluiting, PVC Ø125 mm
 - 'Blauwe ader', Beton Ø800 mm
 - Inspectieput incl. afmeting, putdekselhoogte en BOB
 - Uitstroompuit incl. hoogte uitstroombak en BOB conform detail A van NORM 25110
 - Greppel/waterring, nieuw
 - Verlaagde berm, nieuw
 - Greppel/waterring, bestaand
 - Nieuwe boom, Quercus robur (zomereik), maat 18-20, draadkult
 - Nieuwe boom, Tilia platyphyllos 'Rubra' (lindeboom), maat 18-20, draadkult
 - Bestaande boom, handhaven
 - Boompiaatsverbetering (min. 12 m3)
 - Boombescherming d.m.v. bouwhekken
 - Haag, soort Elaeagnus ebbingei 'Albert Doorenbos' 8-10 st/m2
 - Afwerken berm en inzaaien met grasmengsel met type: Wadi-mengsel Solide
 - Afwerken berm en inzaaien met grasmengsel met type: Low Maintenance
 - Afslotsrichting
 - Haaiantandmarkering 0,50-0,50, thermoplast
 - Blokmarkering 50-50, thermoplast
 - Ononderbroken streep, 0,10 m breed, thermoplast
 - 1-1 markering, 0,10 m breed, thermoplast
 - 1/2 sinusdriehoek 50 km/h, Hoog 80 mm, Lang 2,40 m, thermoplast, conform NORM 930430
 - Markering, betonstraatstenen, 30 km-zone conform NORM 320160
 - Bestaande hoogte
 - Nieuwe hoogte
 - Belemmerende strook RRP-leiding, indicatief
 - Werkgrens
 - Kadastrale grens

Opmerkingen:
Maatvoering in meters, tenzij anders aangegeven.
Voor aanvang werk maatvoering t.o.v. bestaand werk controleren.
Daar waar geen bochtstralen aangegeven zijn, is de bochtstraal R=50m.
Hoogtematen zijn indicatief aangegeven en dienen in het werk gecontroleerd te worden.
Hoogtematen in meters t.o.v. NAP.
Openbare verlichting dient nog berekend te worden.

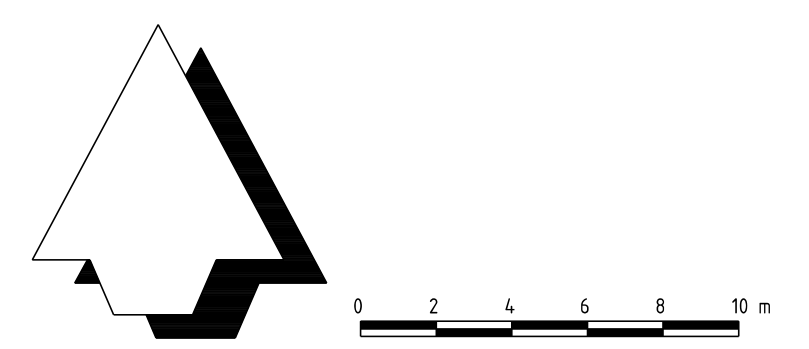

Revisie:			
Nummer	Datum	Door	Wijziging
1	16-09-2019	JS	
2			
3			

Akerteck
adviseurs en registrateurs
in openbare werken

Akerteck Adviseurs BV
Telefoon: 085-529998
info@akerteck.nl
www.akerteck.nl

Project:	Aanleg rotonde Molenstraat te Berkel-Enschoot		
Onderdeel:	Nieuwe situatie rotonde met fietsers in de voorrang		
Opdrachtgever:	Gemeente Tilburg		
Formaat:	A0	Projectnummer:	2017/1a
Schaal:	1:200	Bestak:	2017/1a-01
Opstellen:	J. Simons	Status:	CONCEPT
Controle:	D. van Raak	Tekeningnummer:	2017/1a-02
		Revisie:	0