


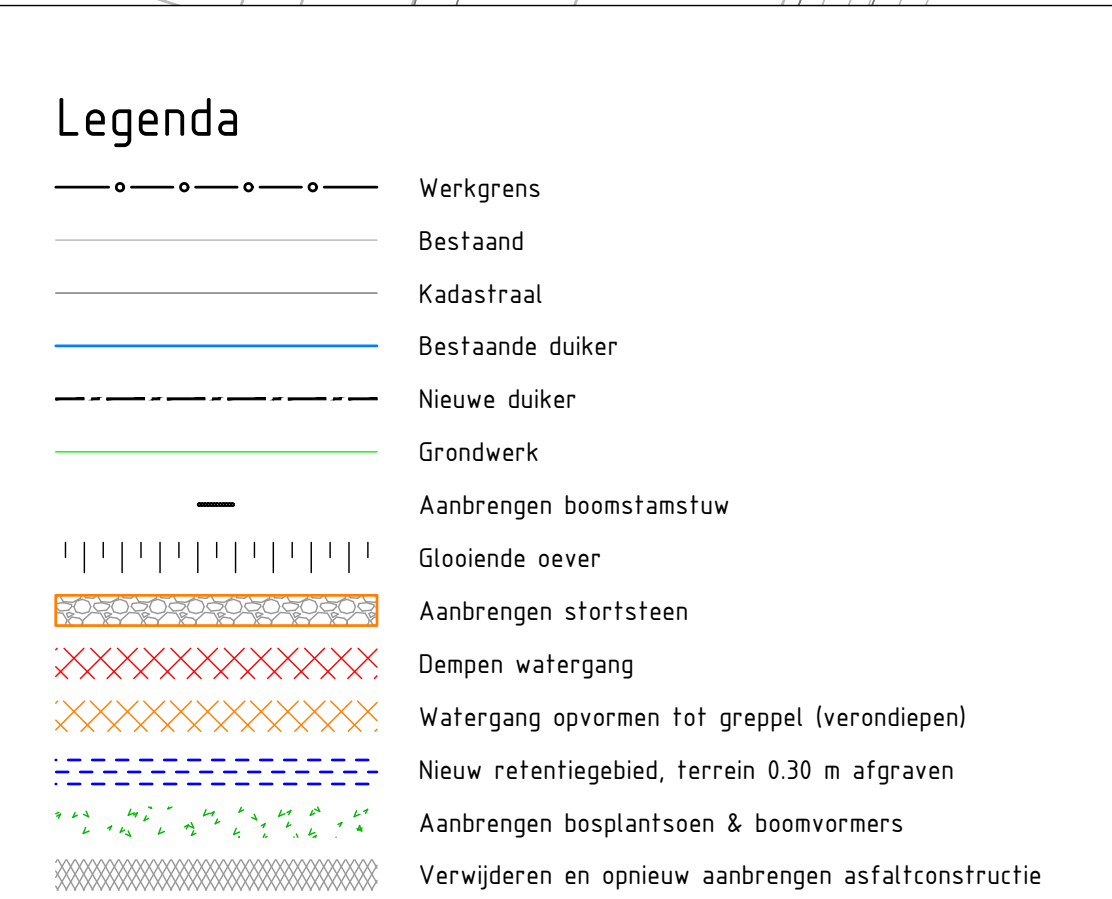

Alle lengtematen in meters, tenzij anders aangegeven.
 Alle hoogtematen t.o.v. N.A.P., tenzij anders aangegeven.
 Alle materiaalmaten in millimeters, tenzij anders aangegeven.
 Taluds aan noordwestzijde beek is variabel tussen ca. 1:6 en ca. 1:25.

opdrachtgever
Waterschap Vechtstromen



Deelgebied Erve Deperman
Situatie










formaat	school	ta
---------	--------	----

	27	
--	----	--

documentstatus	documenten
definitief	3.0

29	3
----	---

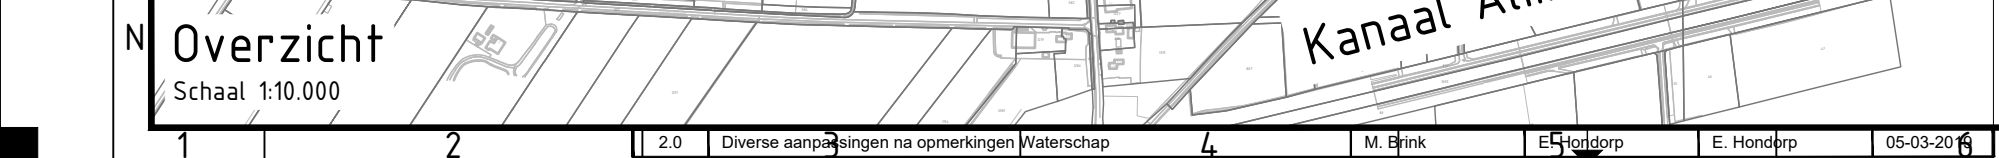


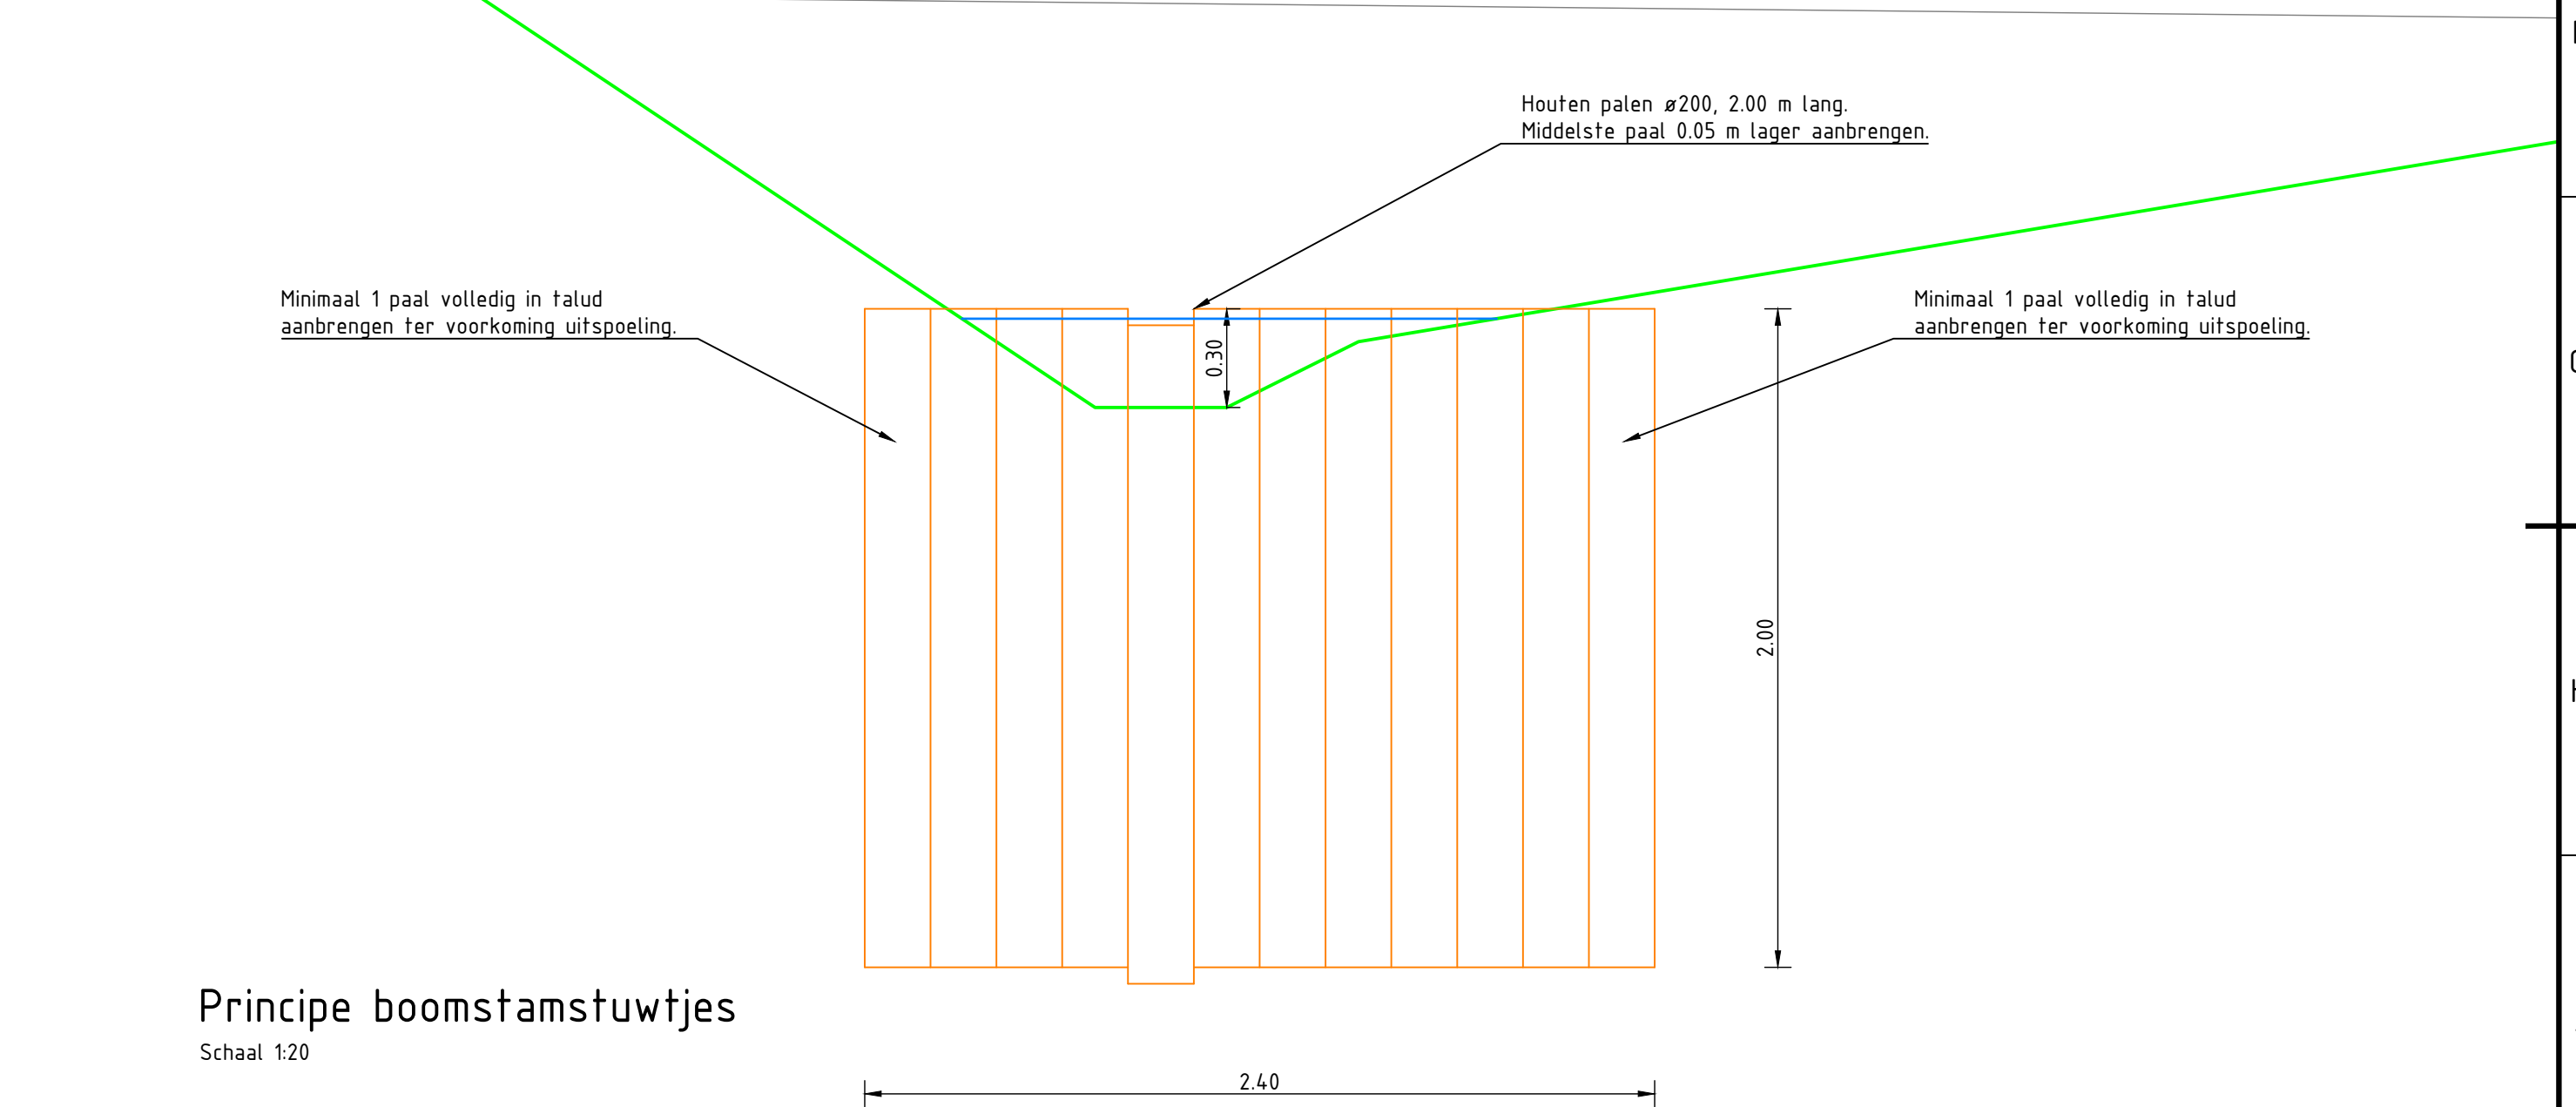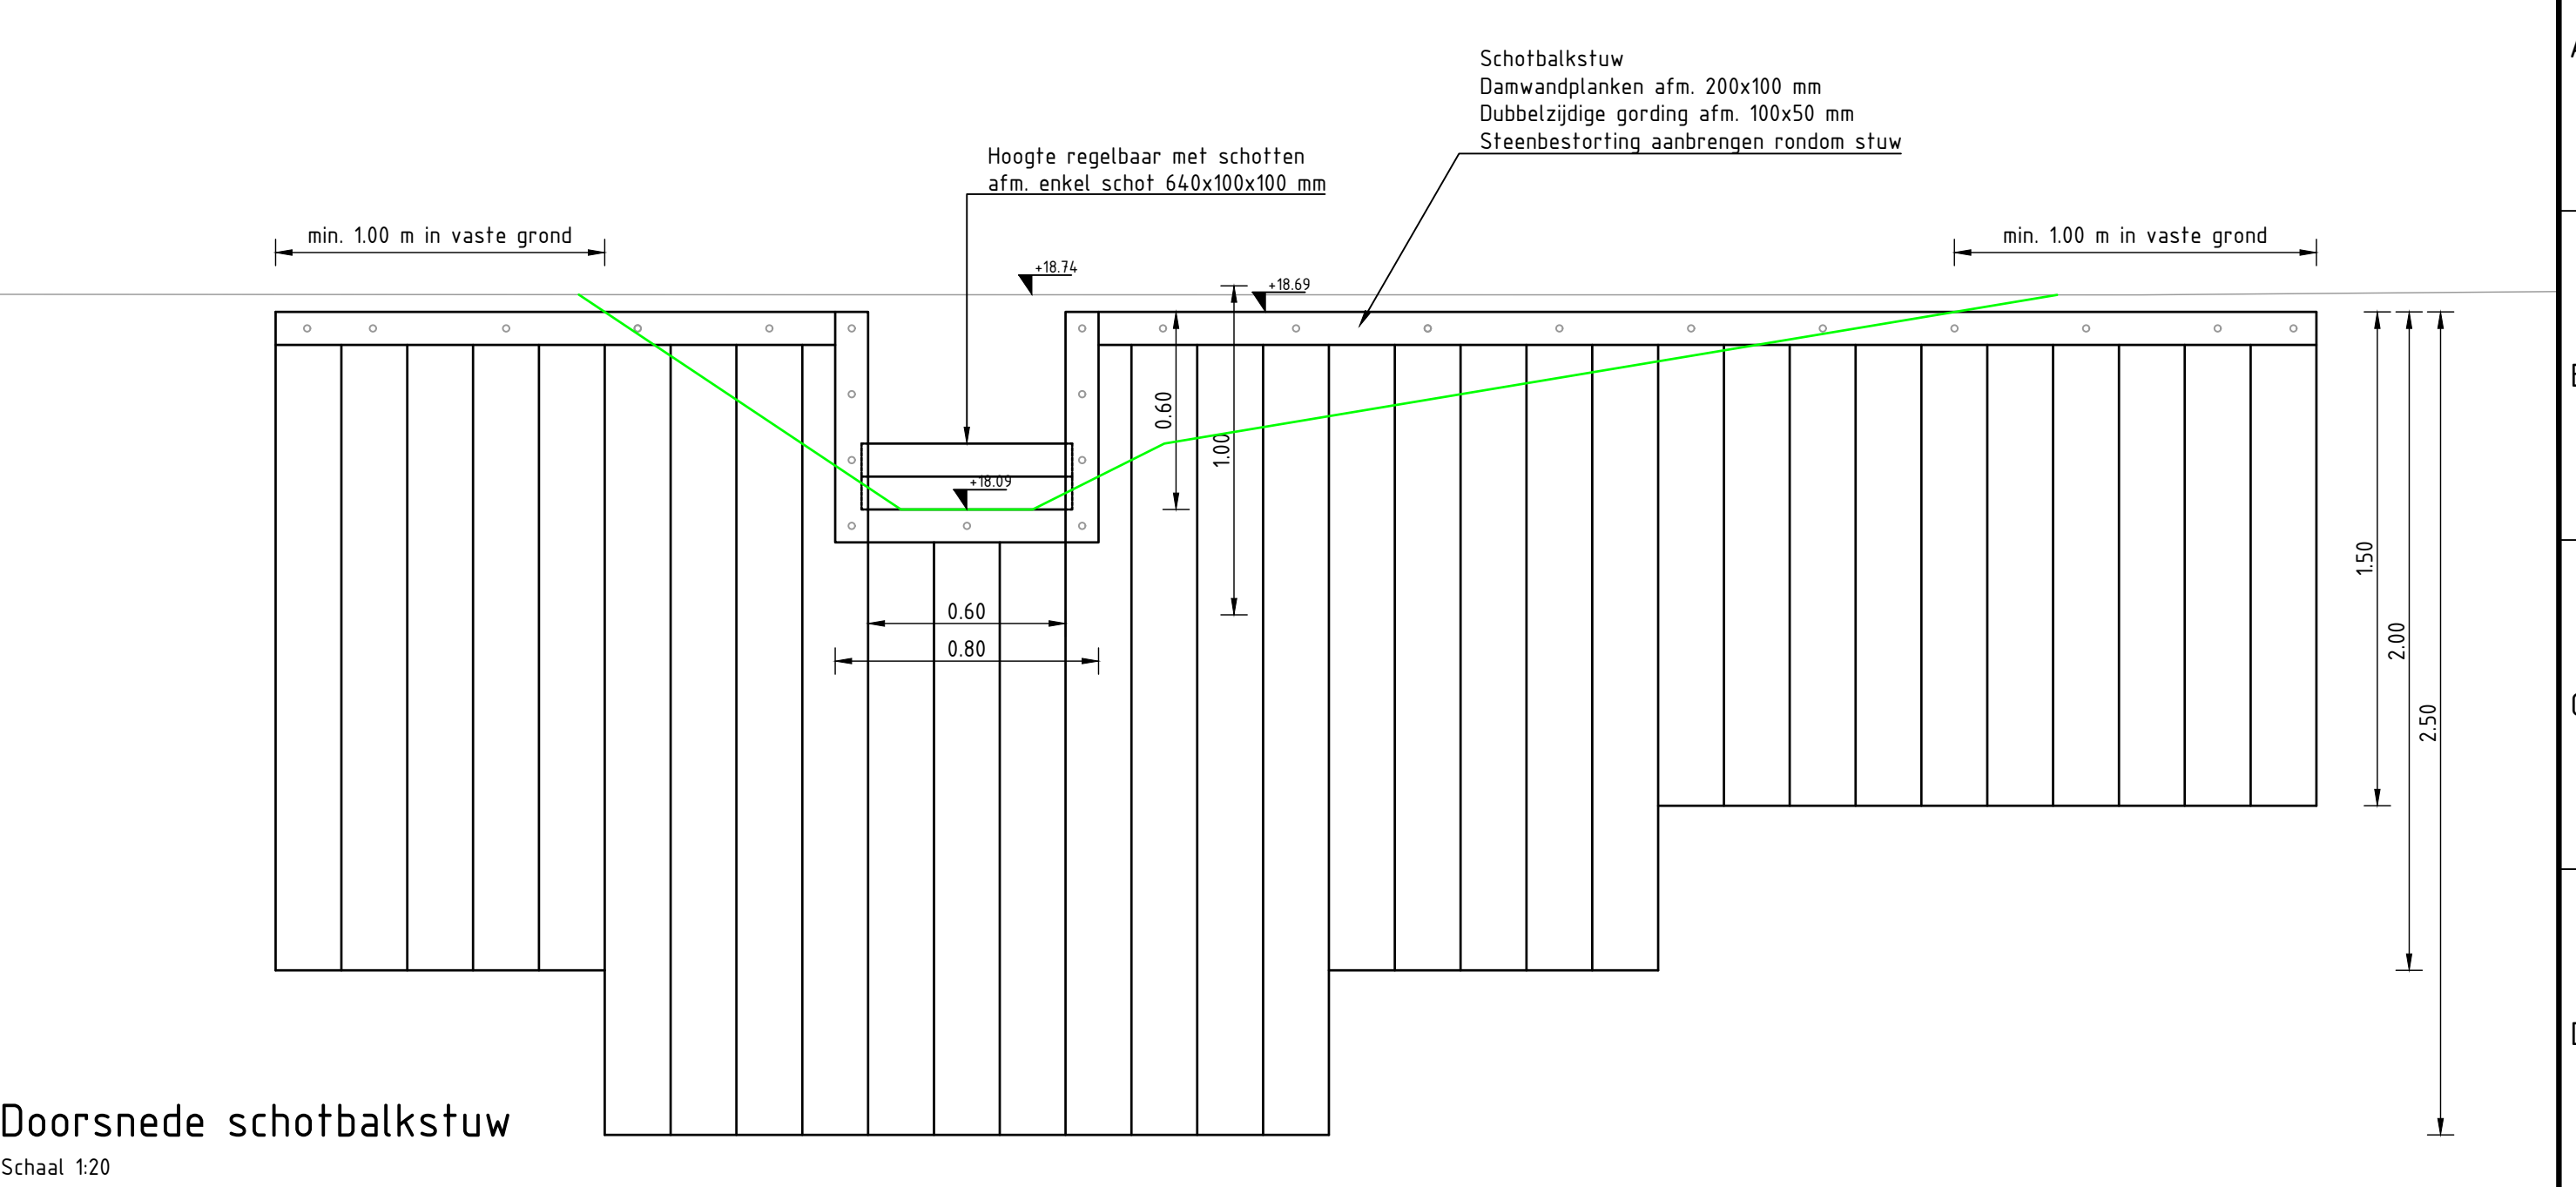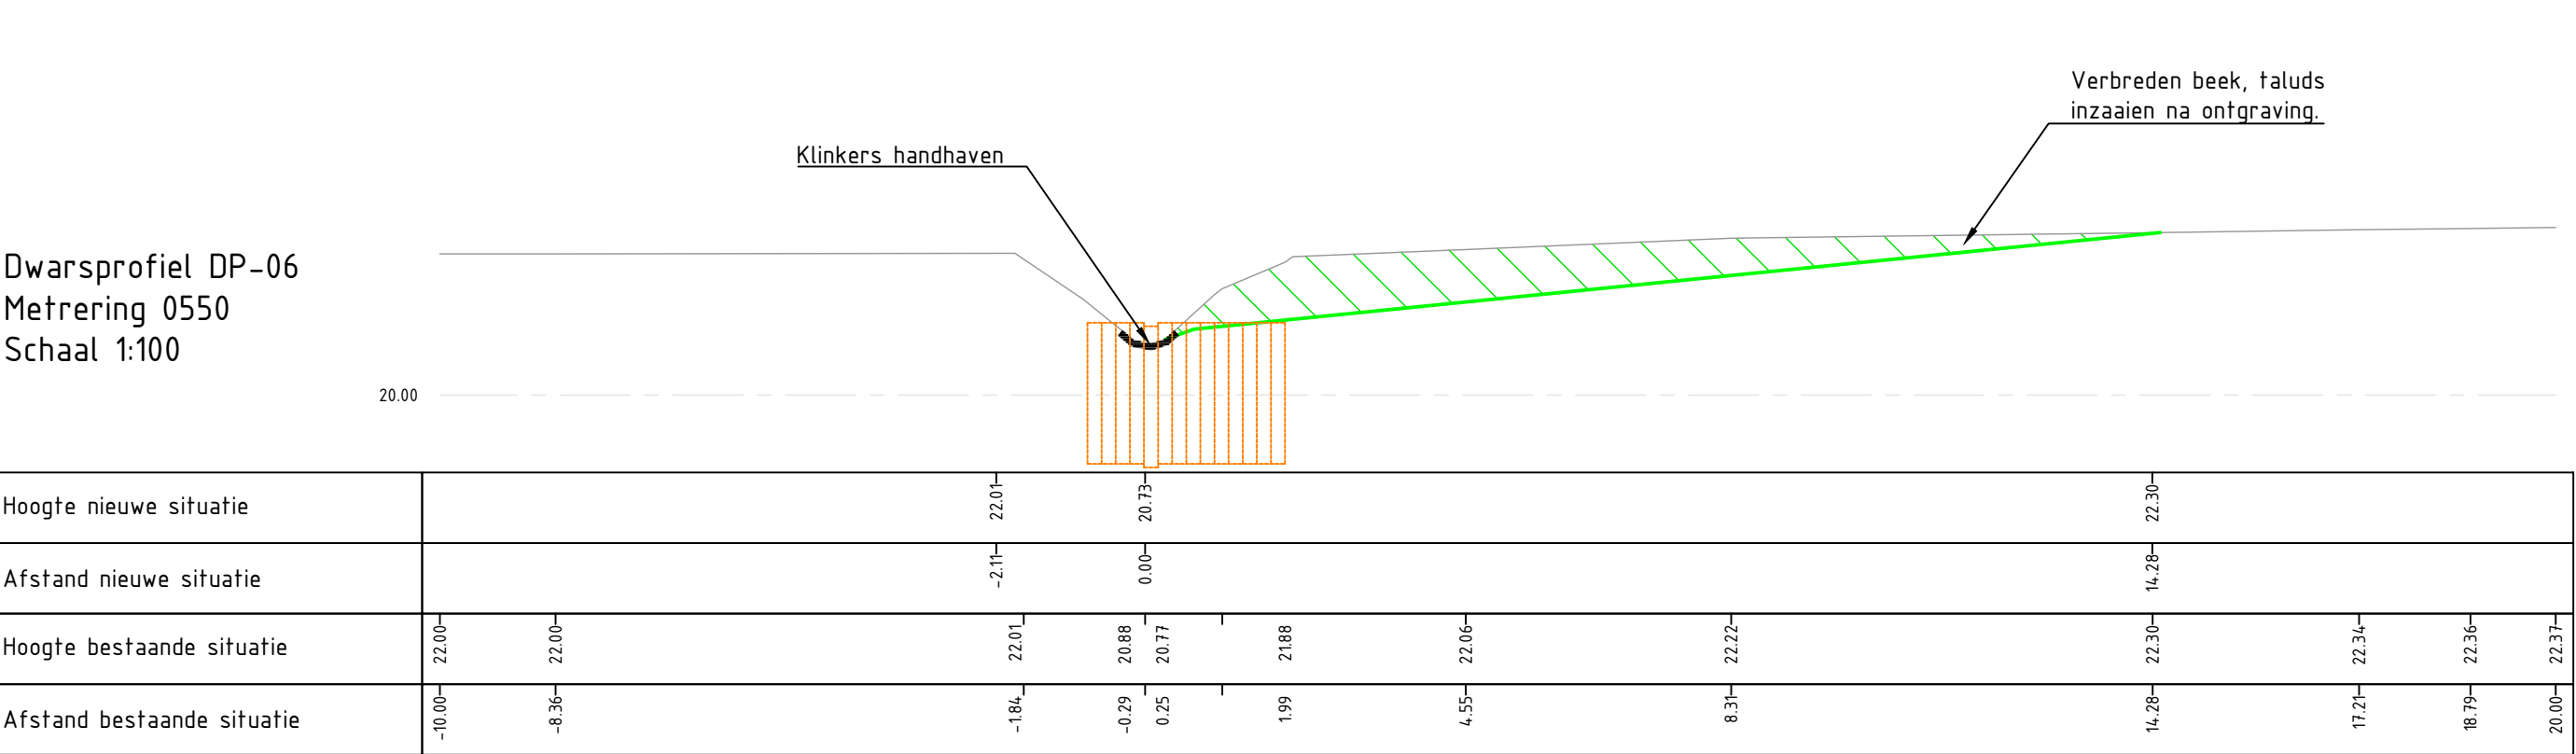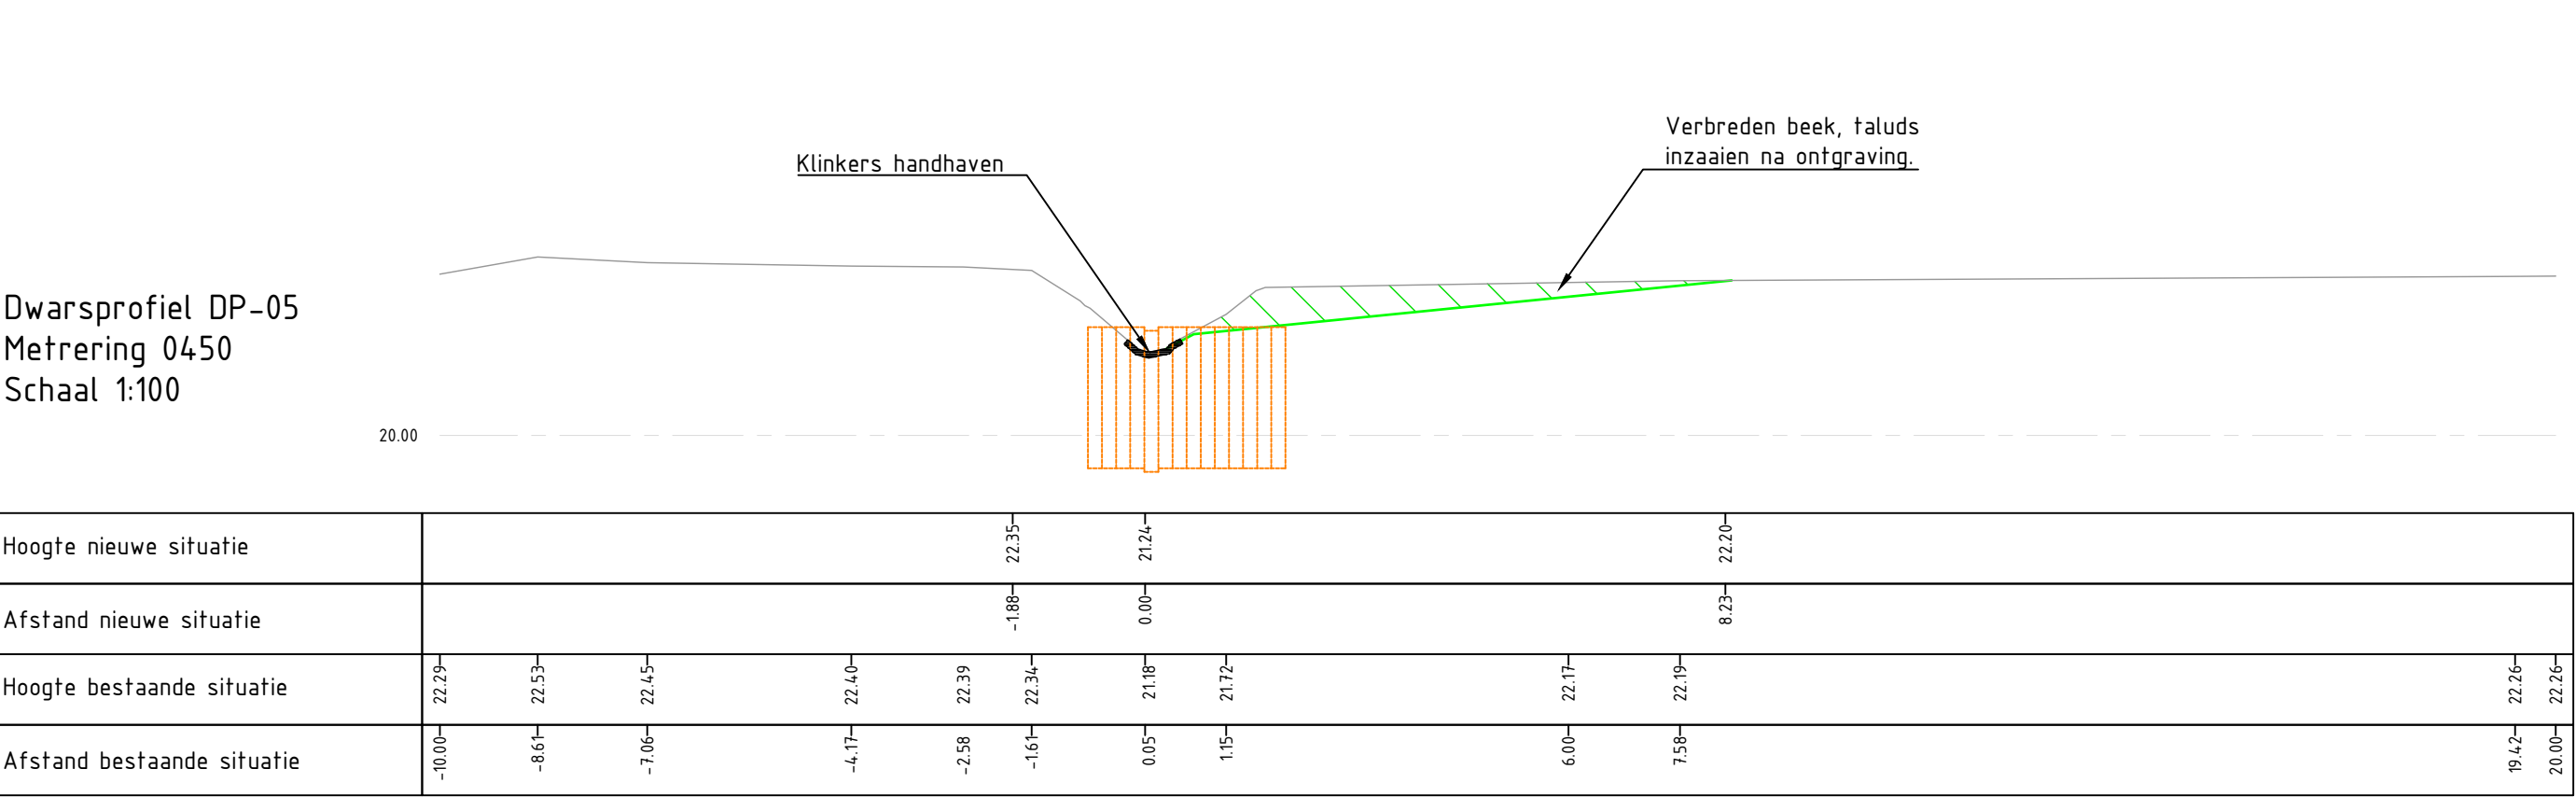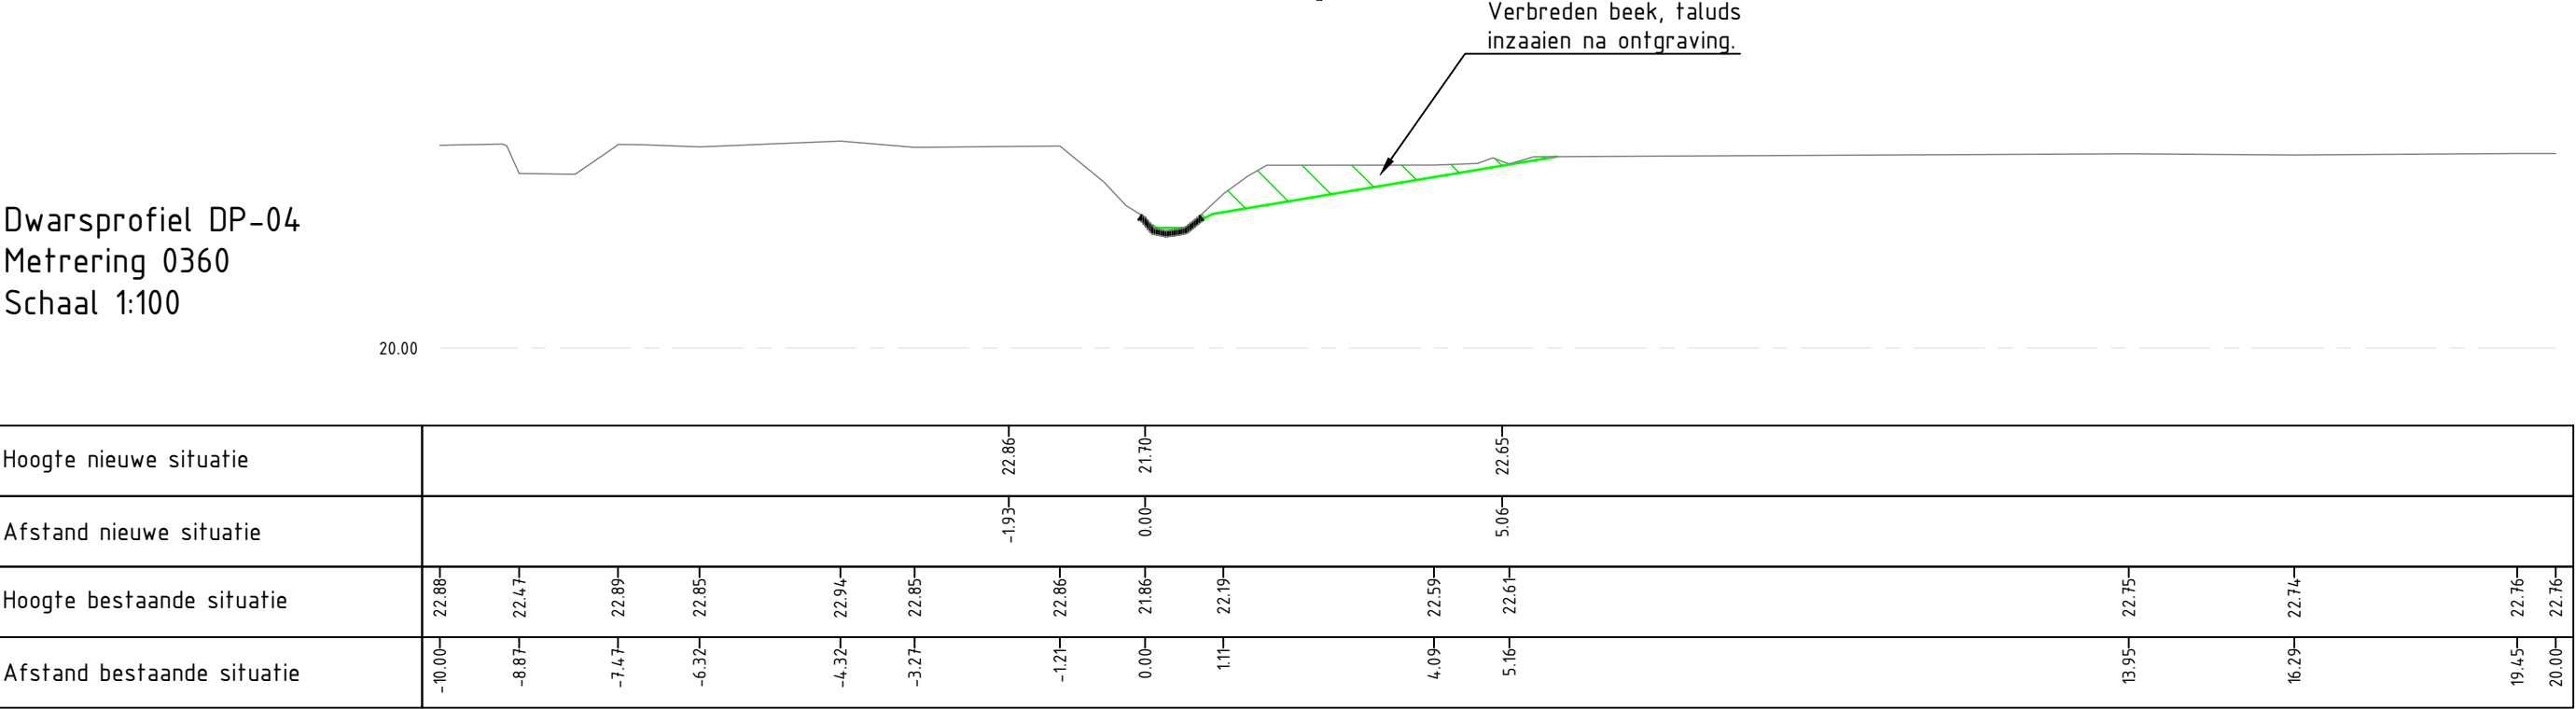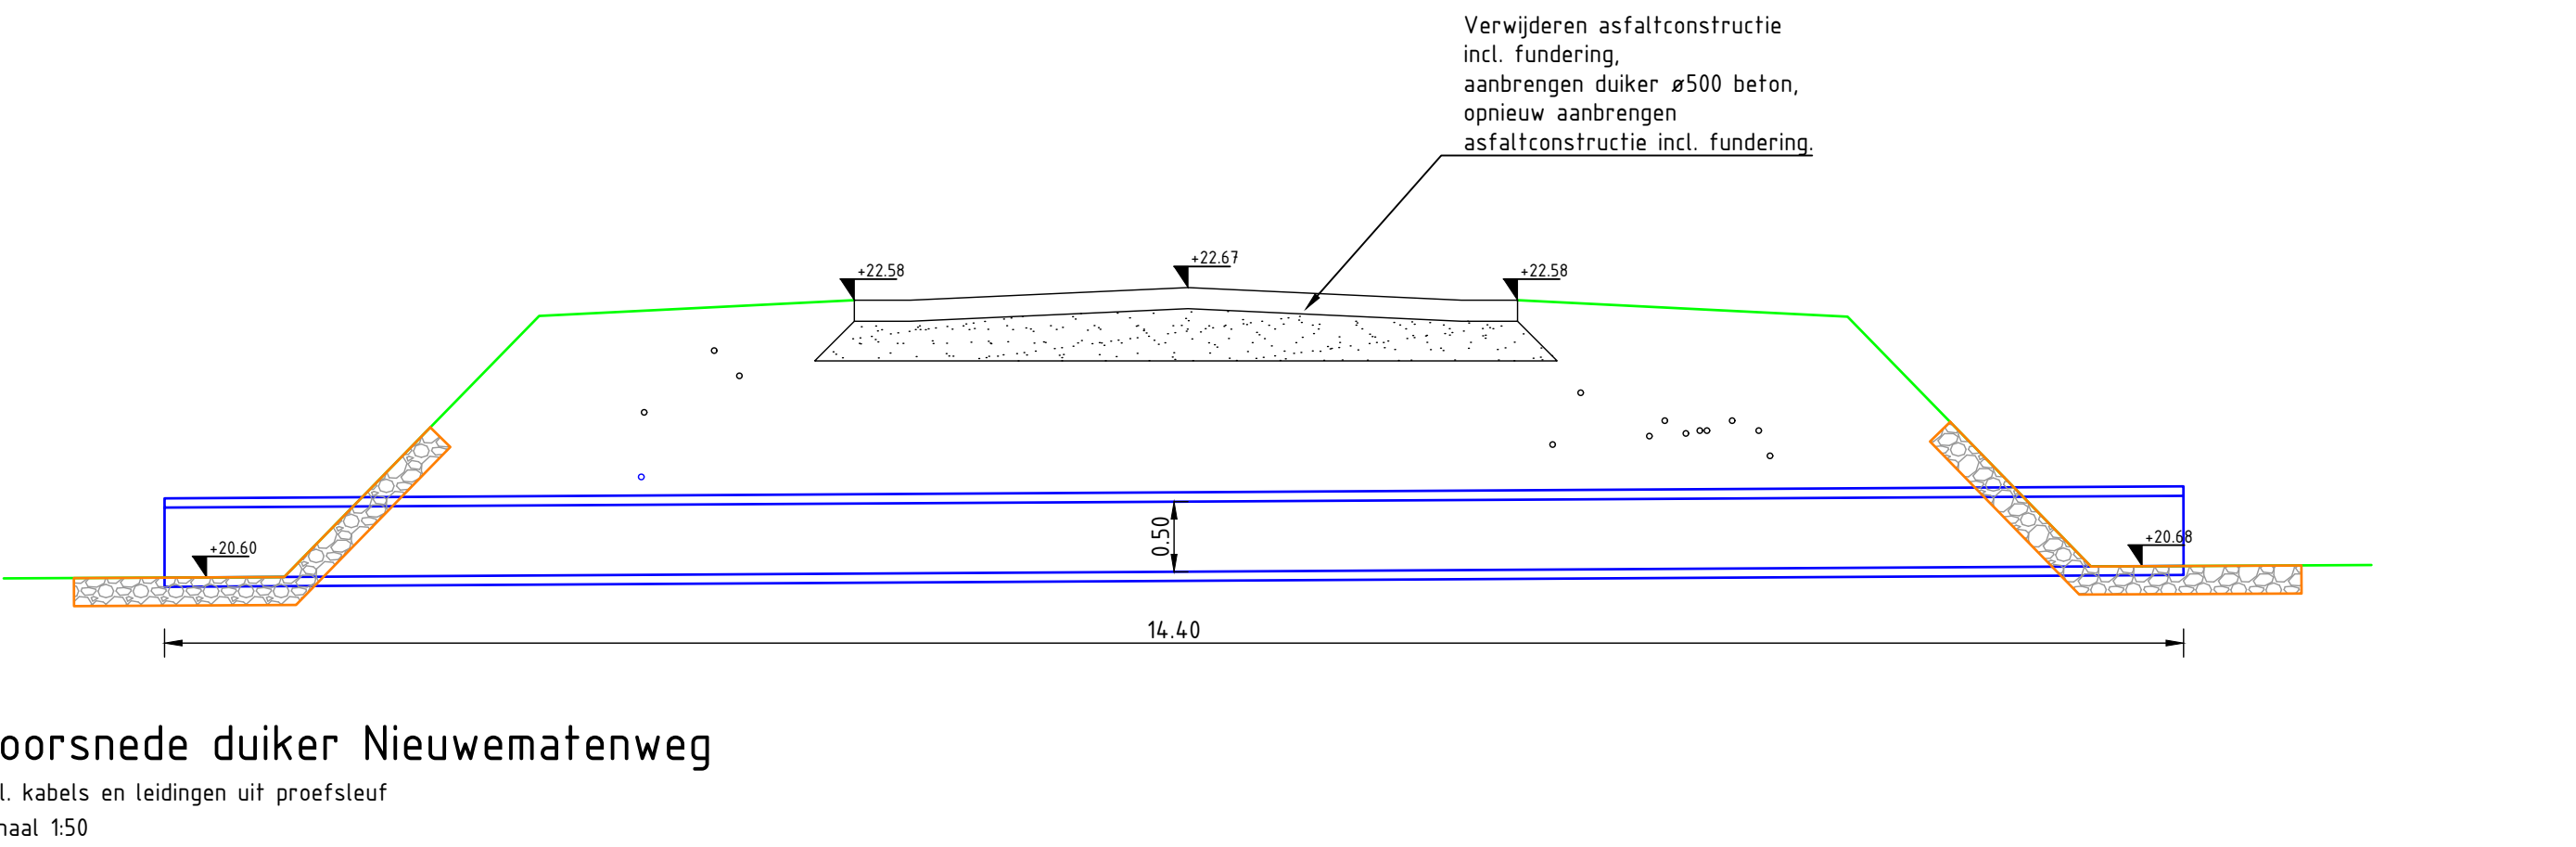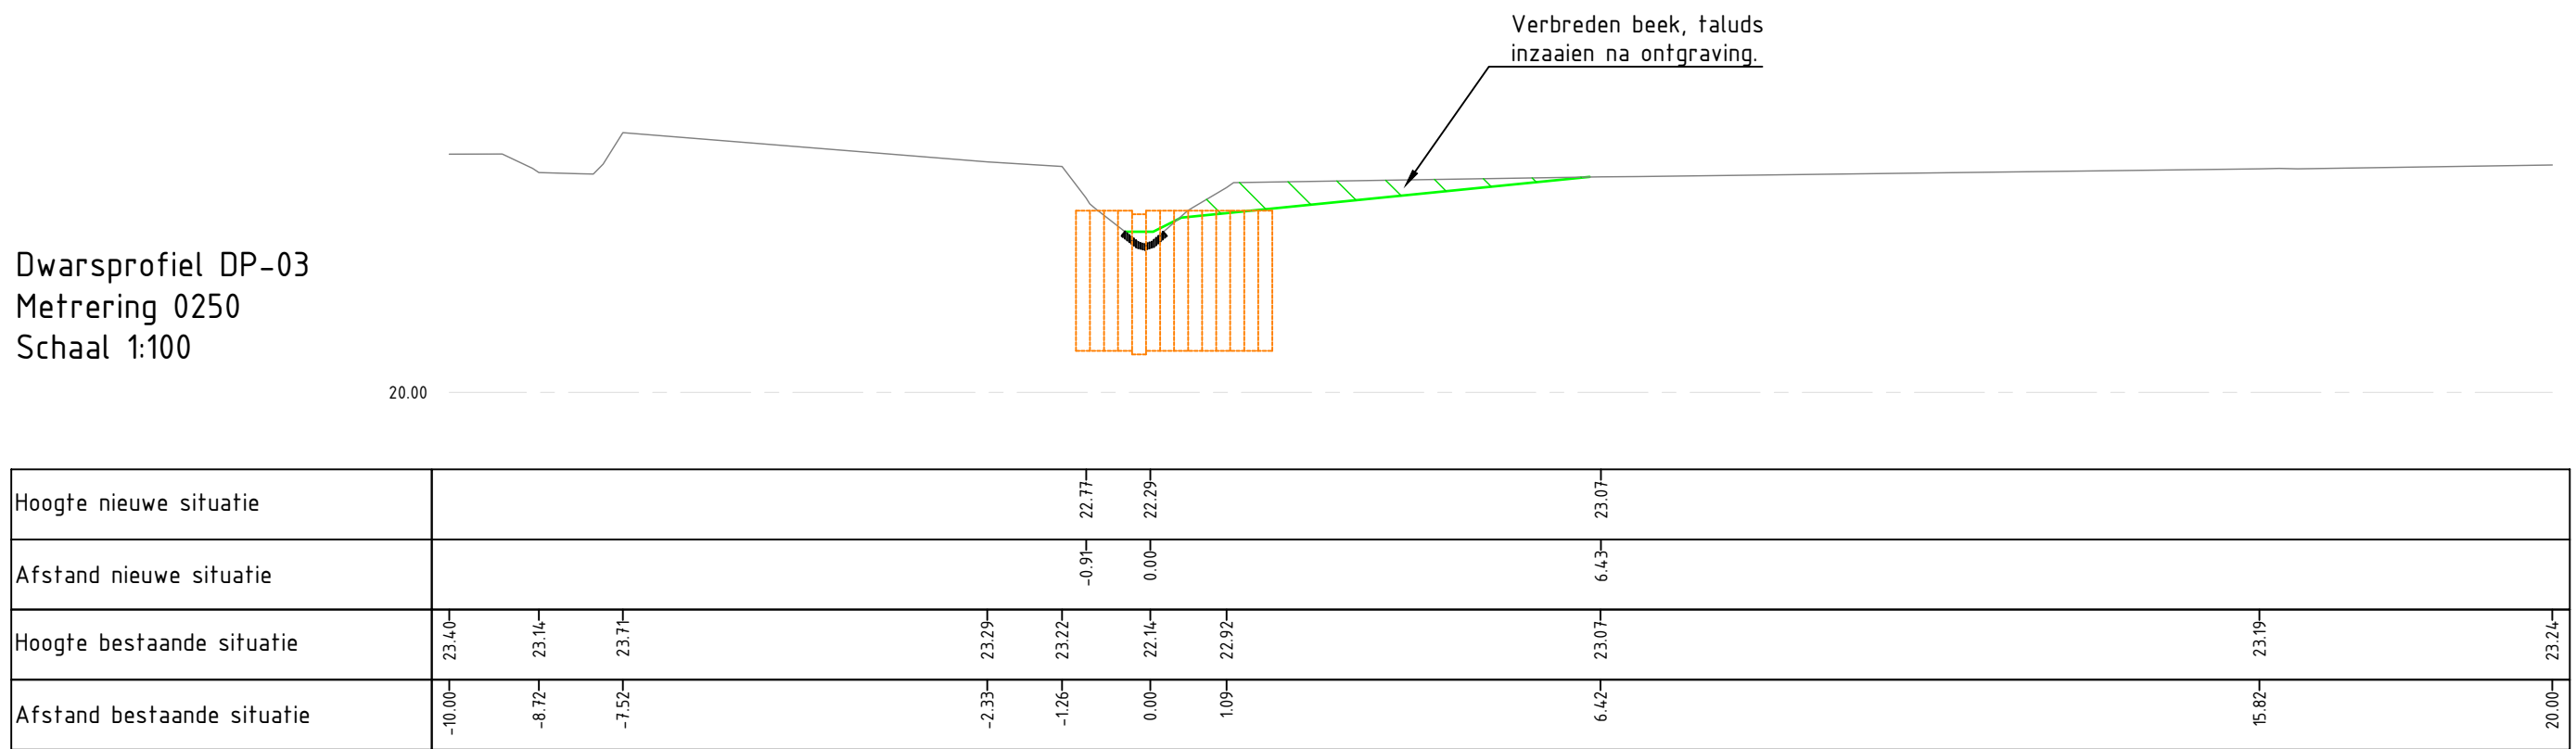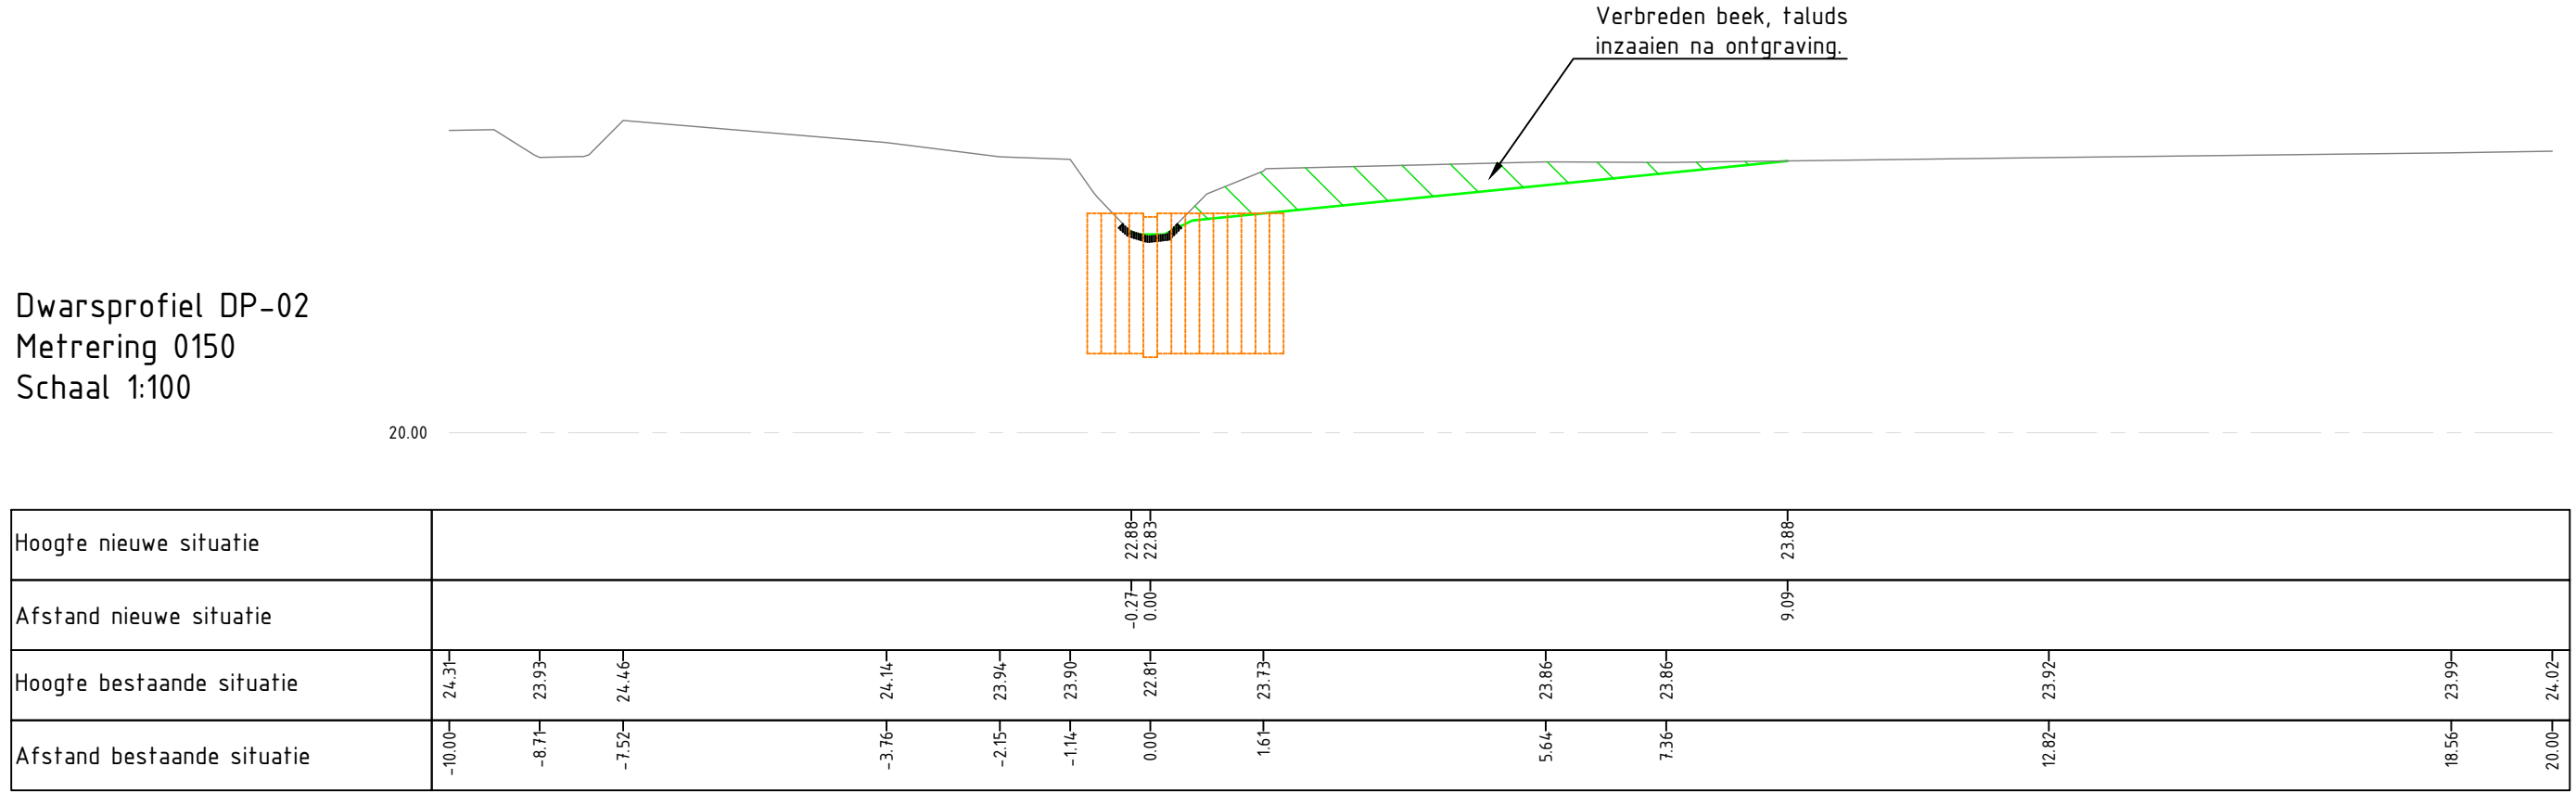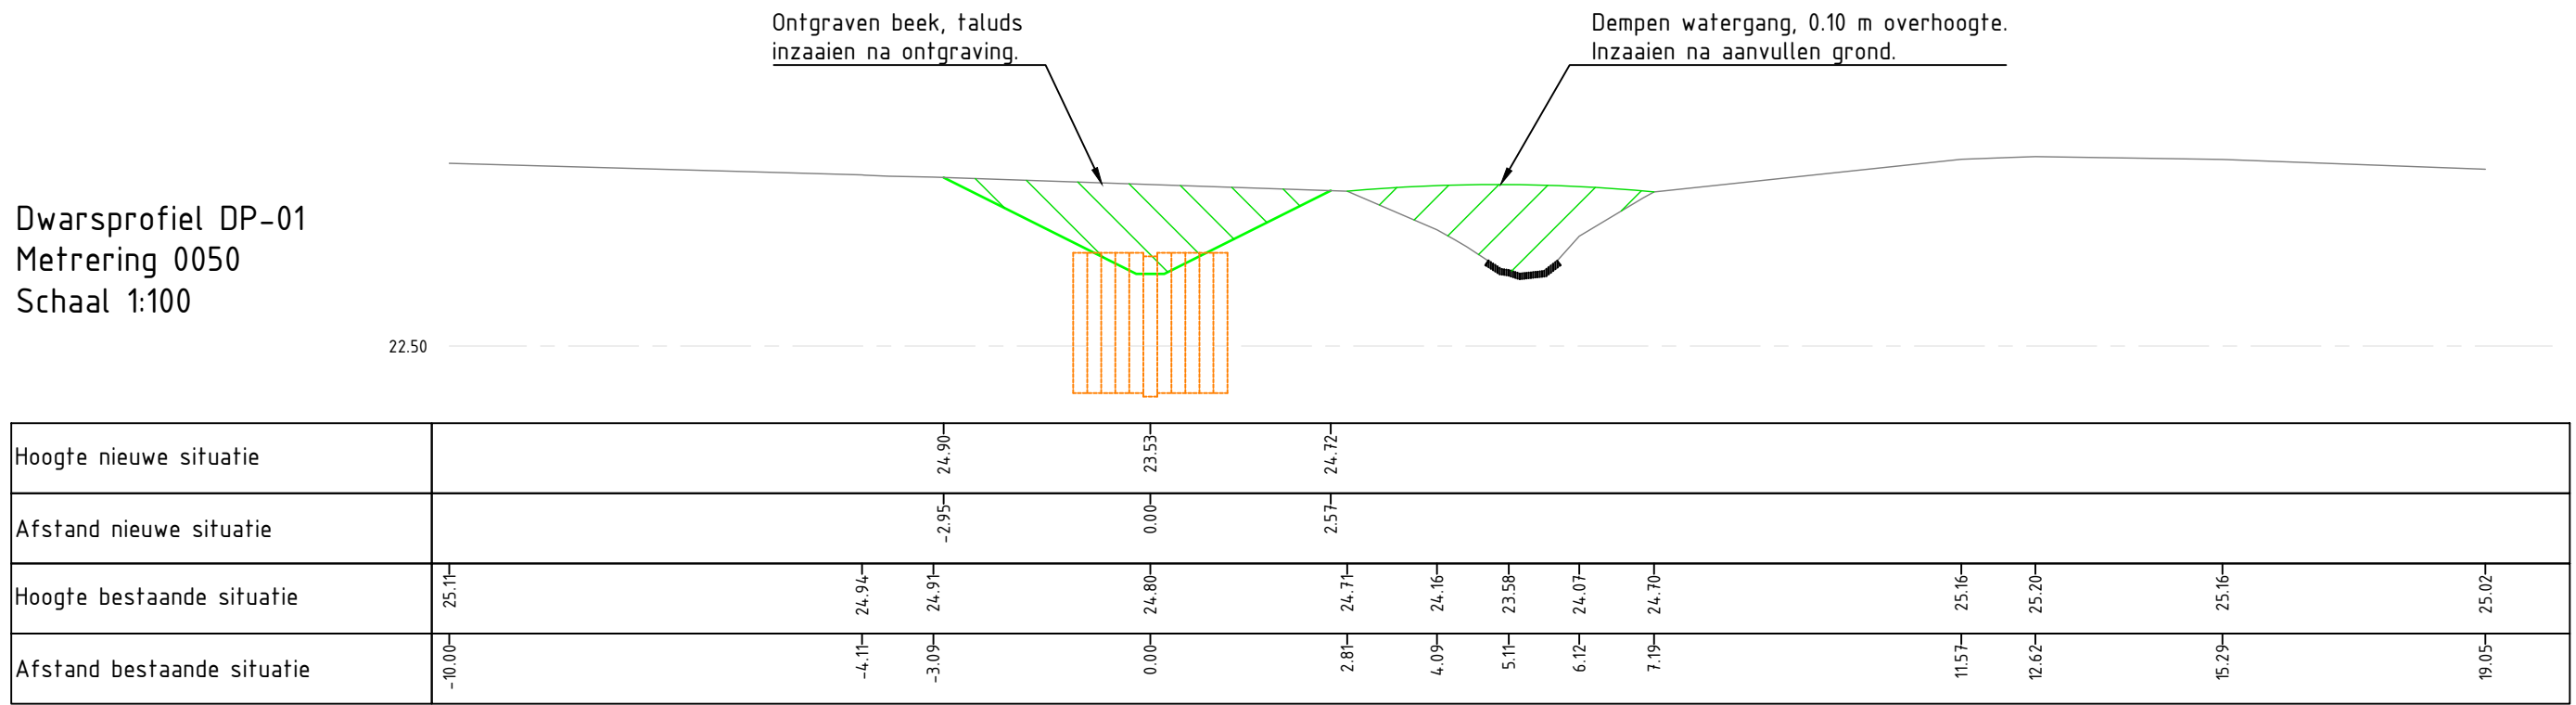

Legenda


- Bestaand
- Grondwerklijn
- Ontklinkeren bestaande beek
- Ontgraven
- Aanvullen
- Grondwerklijn

2.0	Diverse aanpassingen na opmerkingen Waterschap	M. Bink	E. Hondorp	E. Hondorp	02-05-2019
1.0	Eerste uitgave	M. Bink	G. Nijhof	E. Hondorp	25-01-2019
versie	omschrijving	getekend	gecontroleerd	akkoord	datum
Waterschap Vechtstromen					
project					
Water Collectief Twente 2					
omschrijving					
Deelgebied Erve Deperman Dwarsprofielen 01 t/m 06 & Details					
documentstatus					
Definitief					
documentversie					
2.0					
projectnummer / tekeningnummer					
BG1777-TE-DO-8212					
formaat					
A1.0					
schaal					
Zie tekening					
fase					
Definitief ontwerp					
bladnr. van					
2 4					

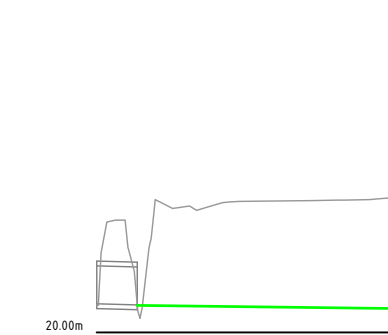



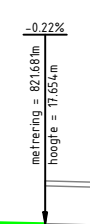

17.650
18.000
18.350

23	24
----	----