

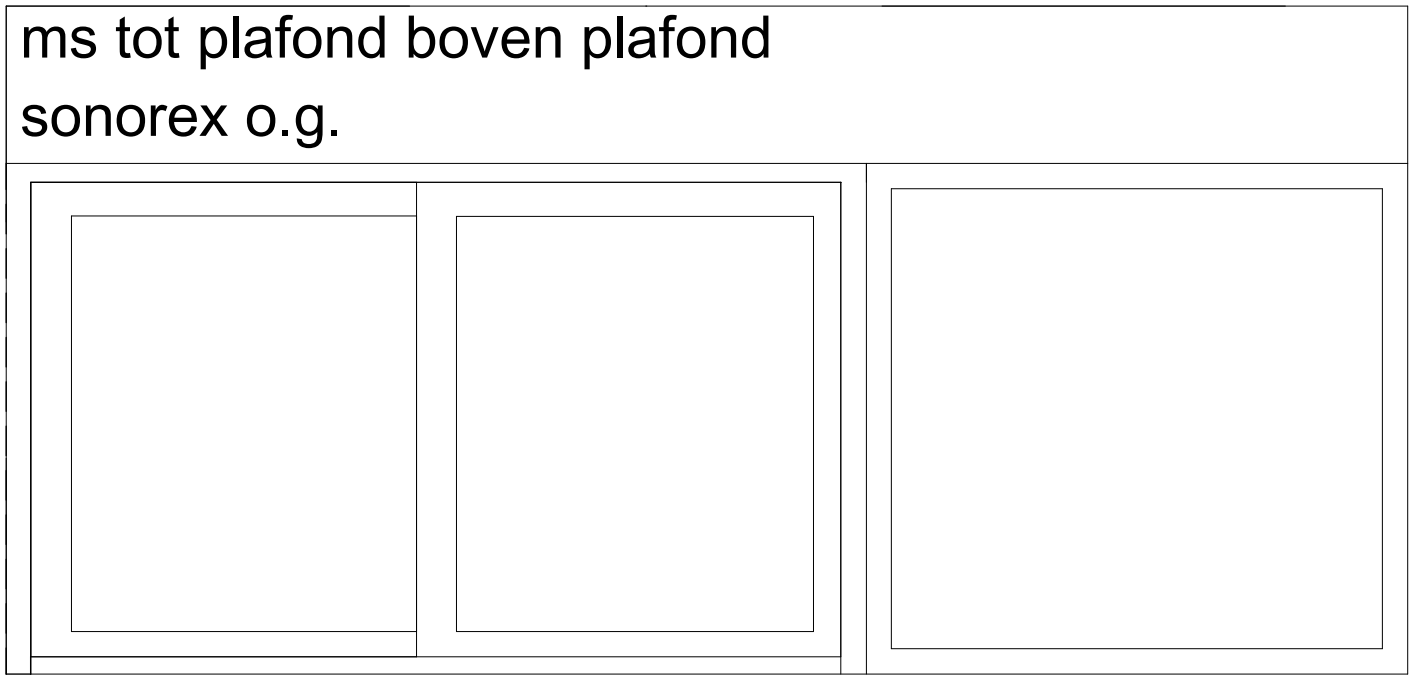


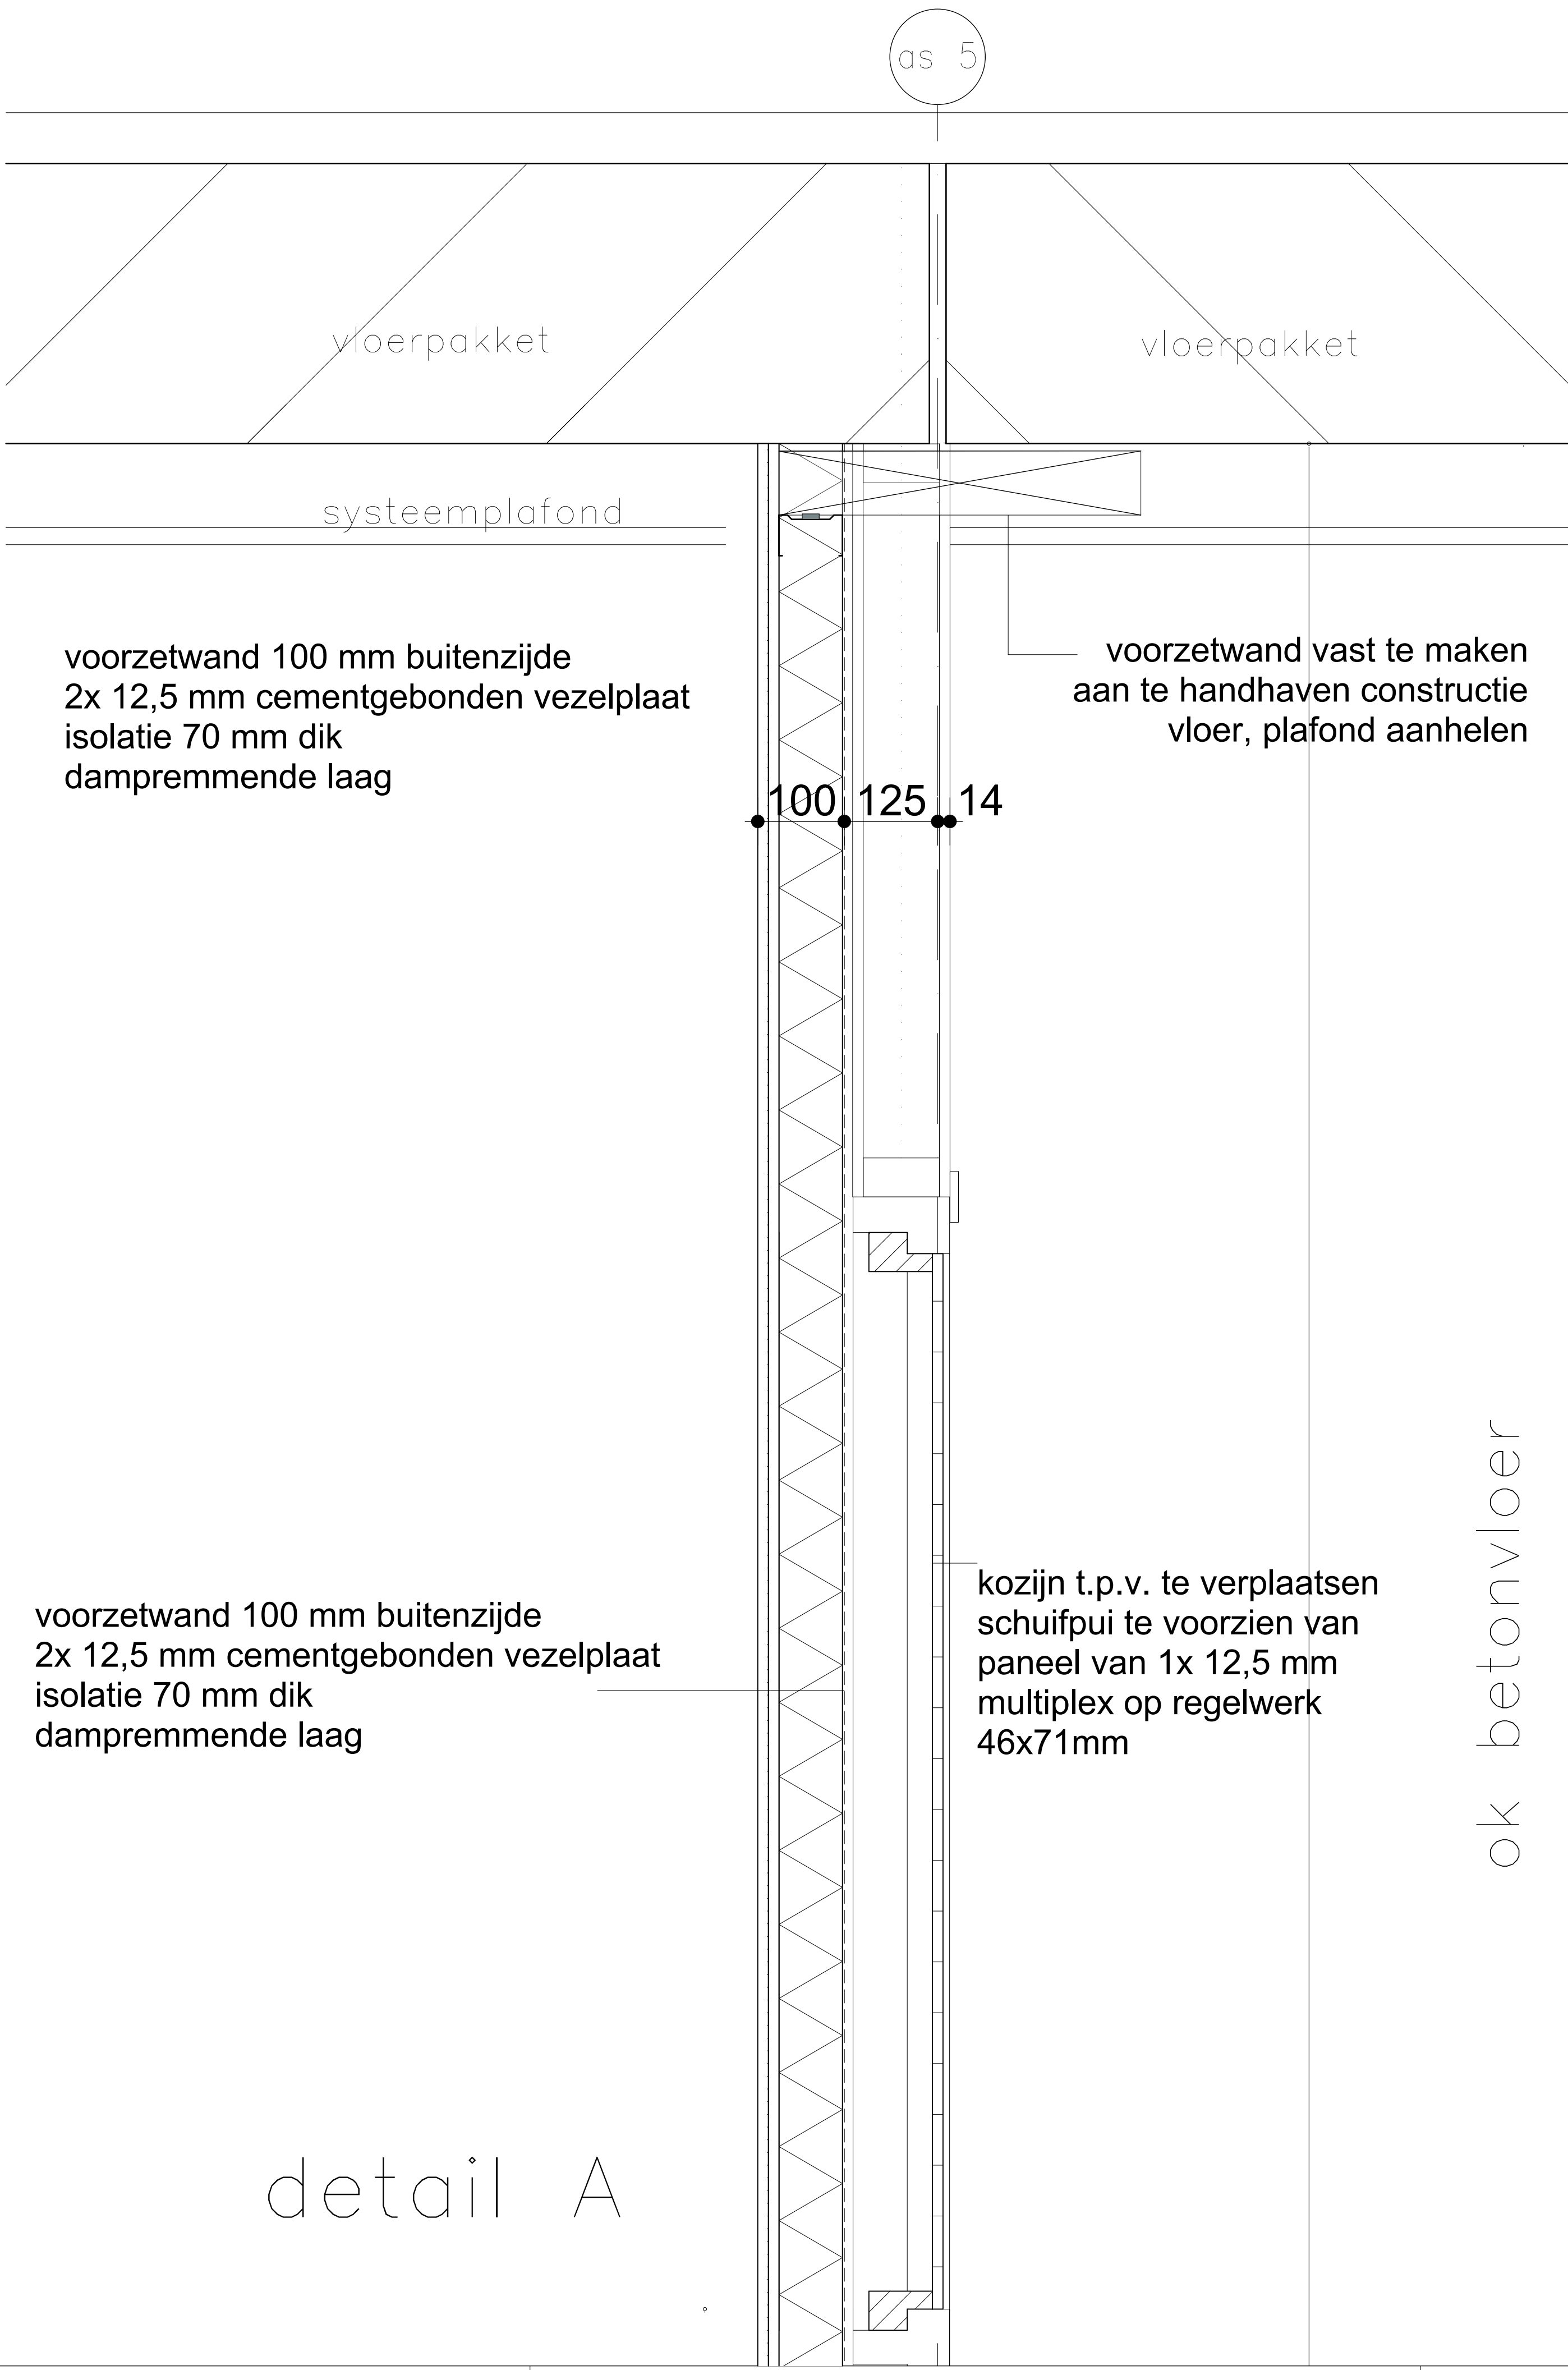


alum. schuifpui pui nieuw

schuifpui te verplaatsen en maten
in te meten, nieuwe glaspui te
voorzien van floatglas 6 mm dik
schaal 1:20

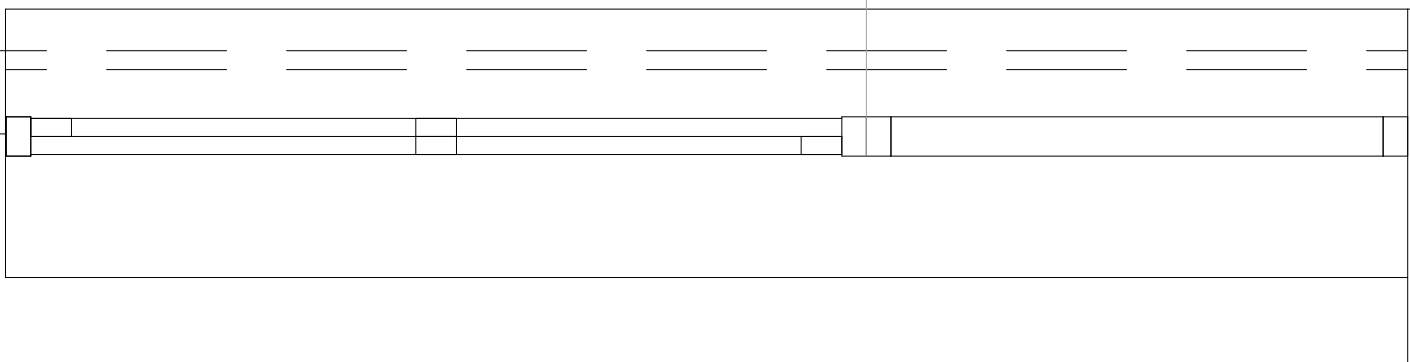

detail A

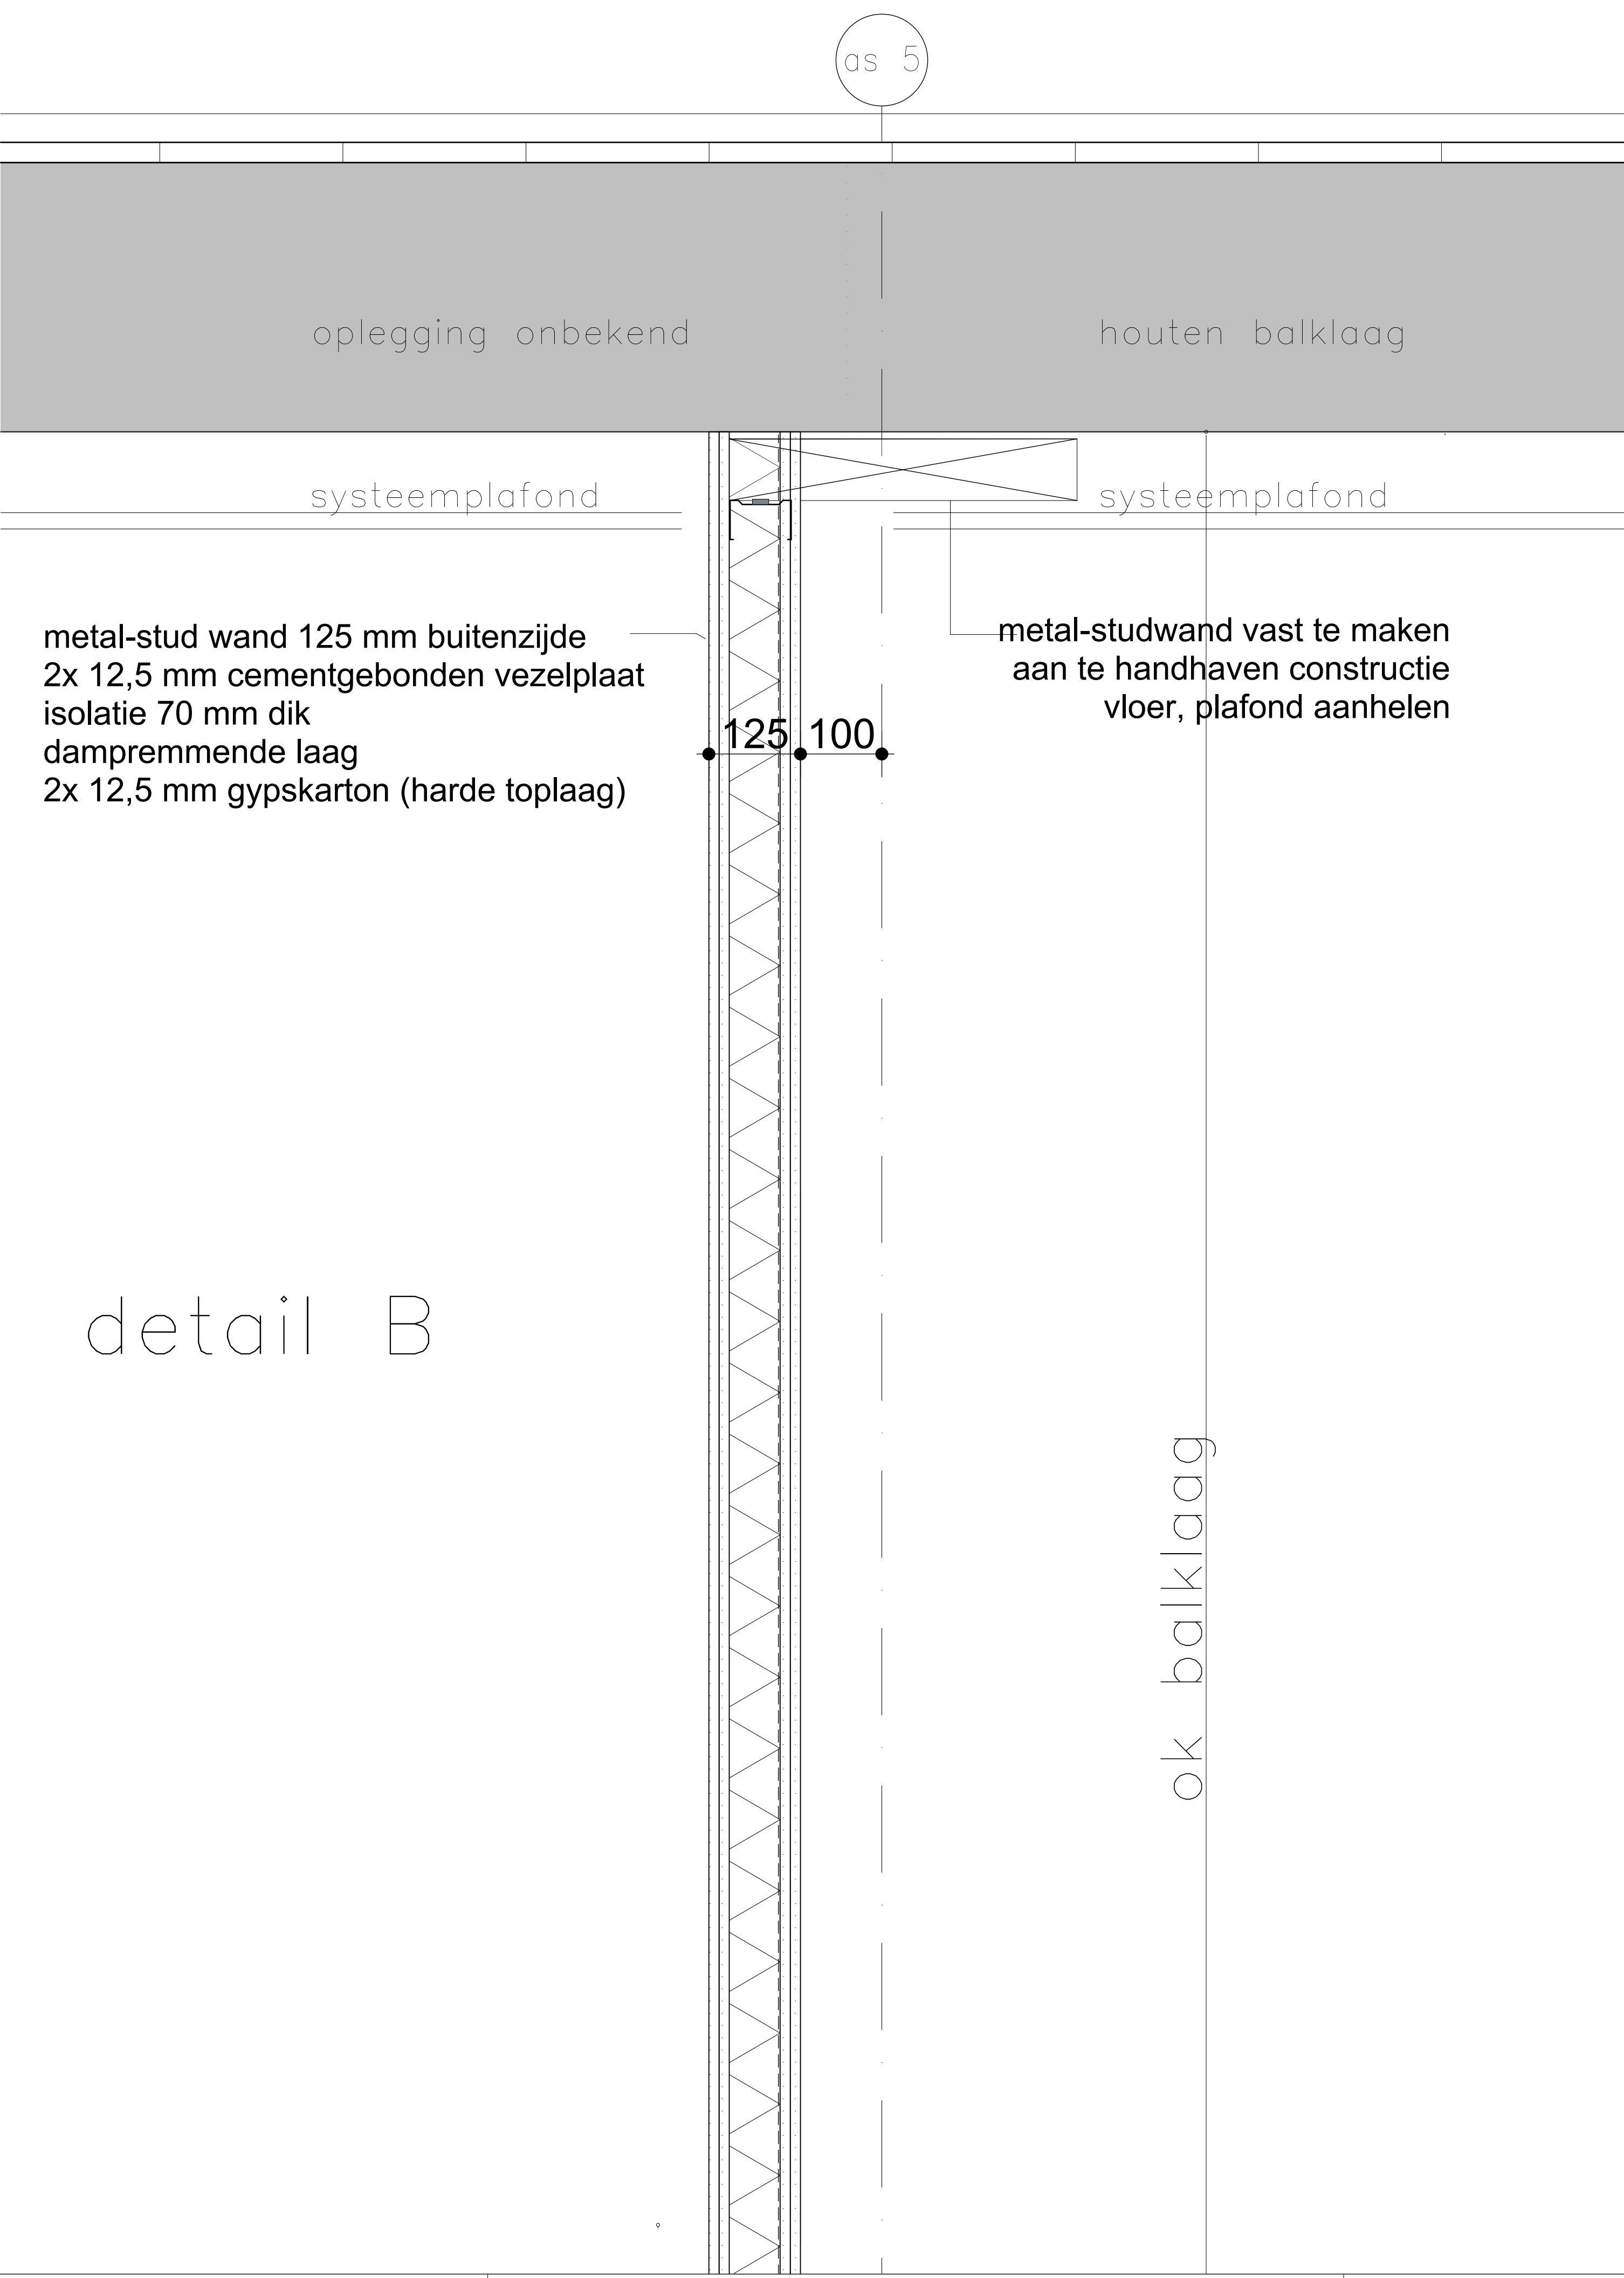

detail B

Renvoel nieuw

locatie met wijzigingen

Metalstudwand o.g. 125 mm dik

voorzetwand MS o.g. 100 mm dik

brandcompartiment 30 min. brandwerend

⊗ n

noodverlichting nieuw

NV

Randvoorwaarden Metalstudwand en voorzetwand

- MS-wand dubbelbeplaat 2x 12,5 mm dik en inbraakwerend
- buitenzijde beplating vochtbestendig (vezelcementplaat o.g.)
- isolatiedeken steenwol 70 mm dik tussen de staanders
- dampremmende laag aan binnenzijde
- staanders van de MS-wand/voorzetwand vastmaken aan de vloer aan de zijde van as 5/6, hiervoor de benodigde sparringen te maken in de wand en plafond

Randvoorwaarden binnenkozijnen en deuren

- binnen kozijnen vurenhout 67x70 mm en 67x114, schilderwerk in kleur en kwaliteit als bestaand
- binnendeuren afm. 930x2115, kwaliteit en afwerking als bestaand, kleurstelling als bestaand

Randvoorwaarden vloerafwerkingen en plafonds

- ten behoeve van te slopen wanden en kozijnen de aanwezige plafonds demonteren en aanhelen conform bestaand
- vloerafwerkingen t.p.v. wanden en kozijnen aanhelen conform bestaand

Brandpreventie

VERSIE	OPMERKINGEN	R I E N K S = ARCHITECTS FUTUREPROOF	
a	-		
OPDRACHTGEVER	Gemeente Breda		
PROJECT	DSV Breda		
ONDERWERP	Nieuw Principe details	Jan van Polanenkade 26B 4811 KM Breda T +31 76 52 393 20 info@rienks.nl www.rienks.nl	
PROJECTNUMMER	19029B	CETEKEND GvdHt	FORMAAT A1++
ONTWERP	EP	SCHAAL 1:25/04, 1:20	
TEKENINGNUMMER/VERSIE	DOvn.105/a	DATUM 09-12-2019	STATUS definitief
		FASE Omgevingsvergunning	