


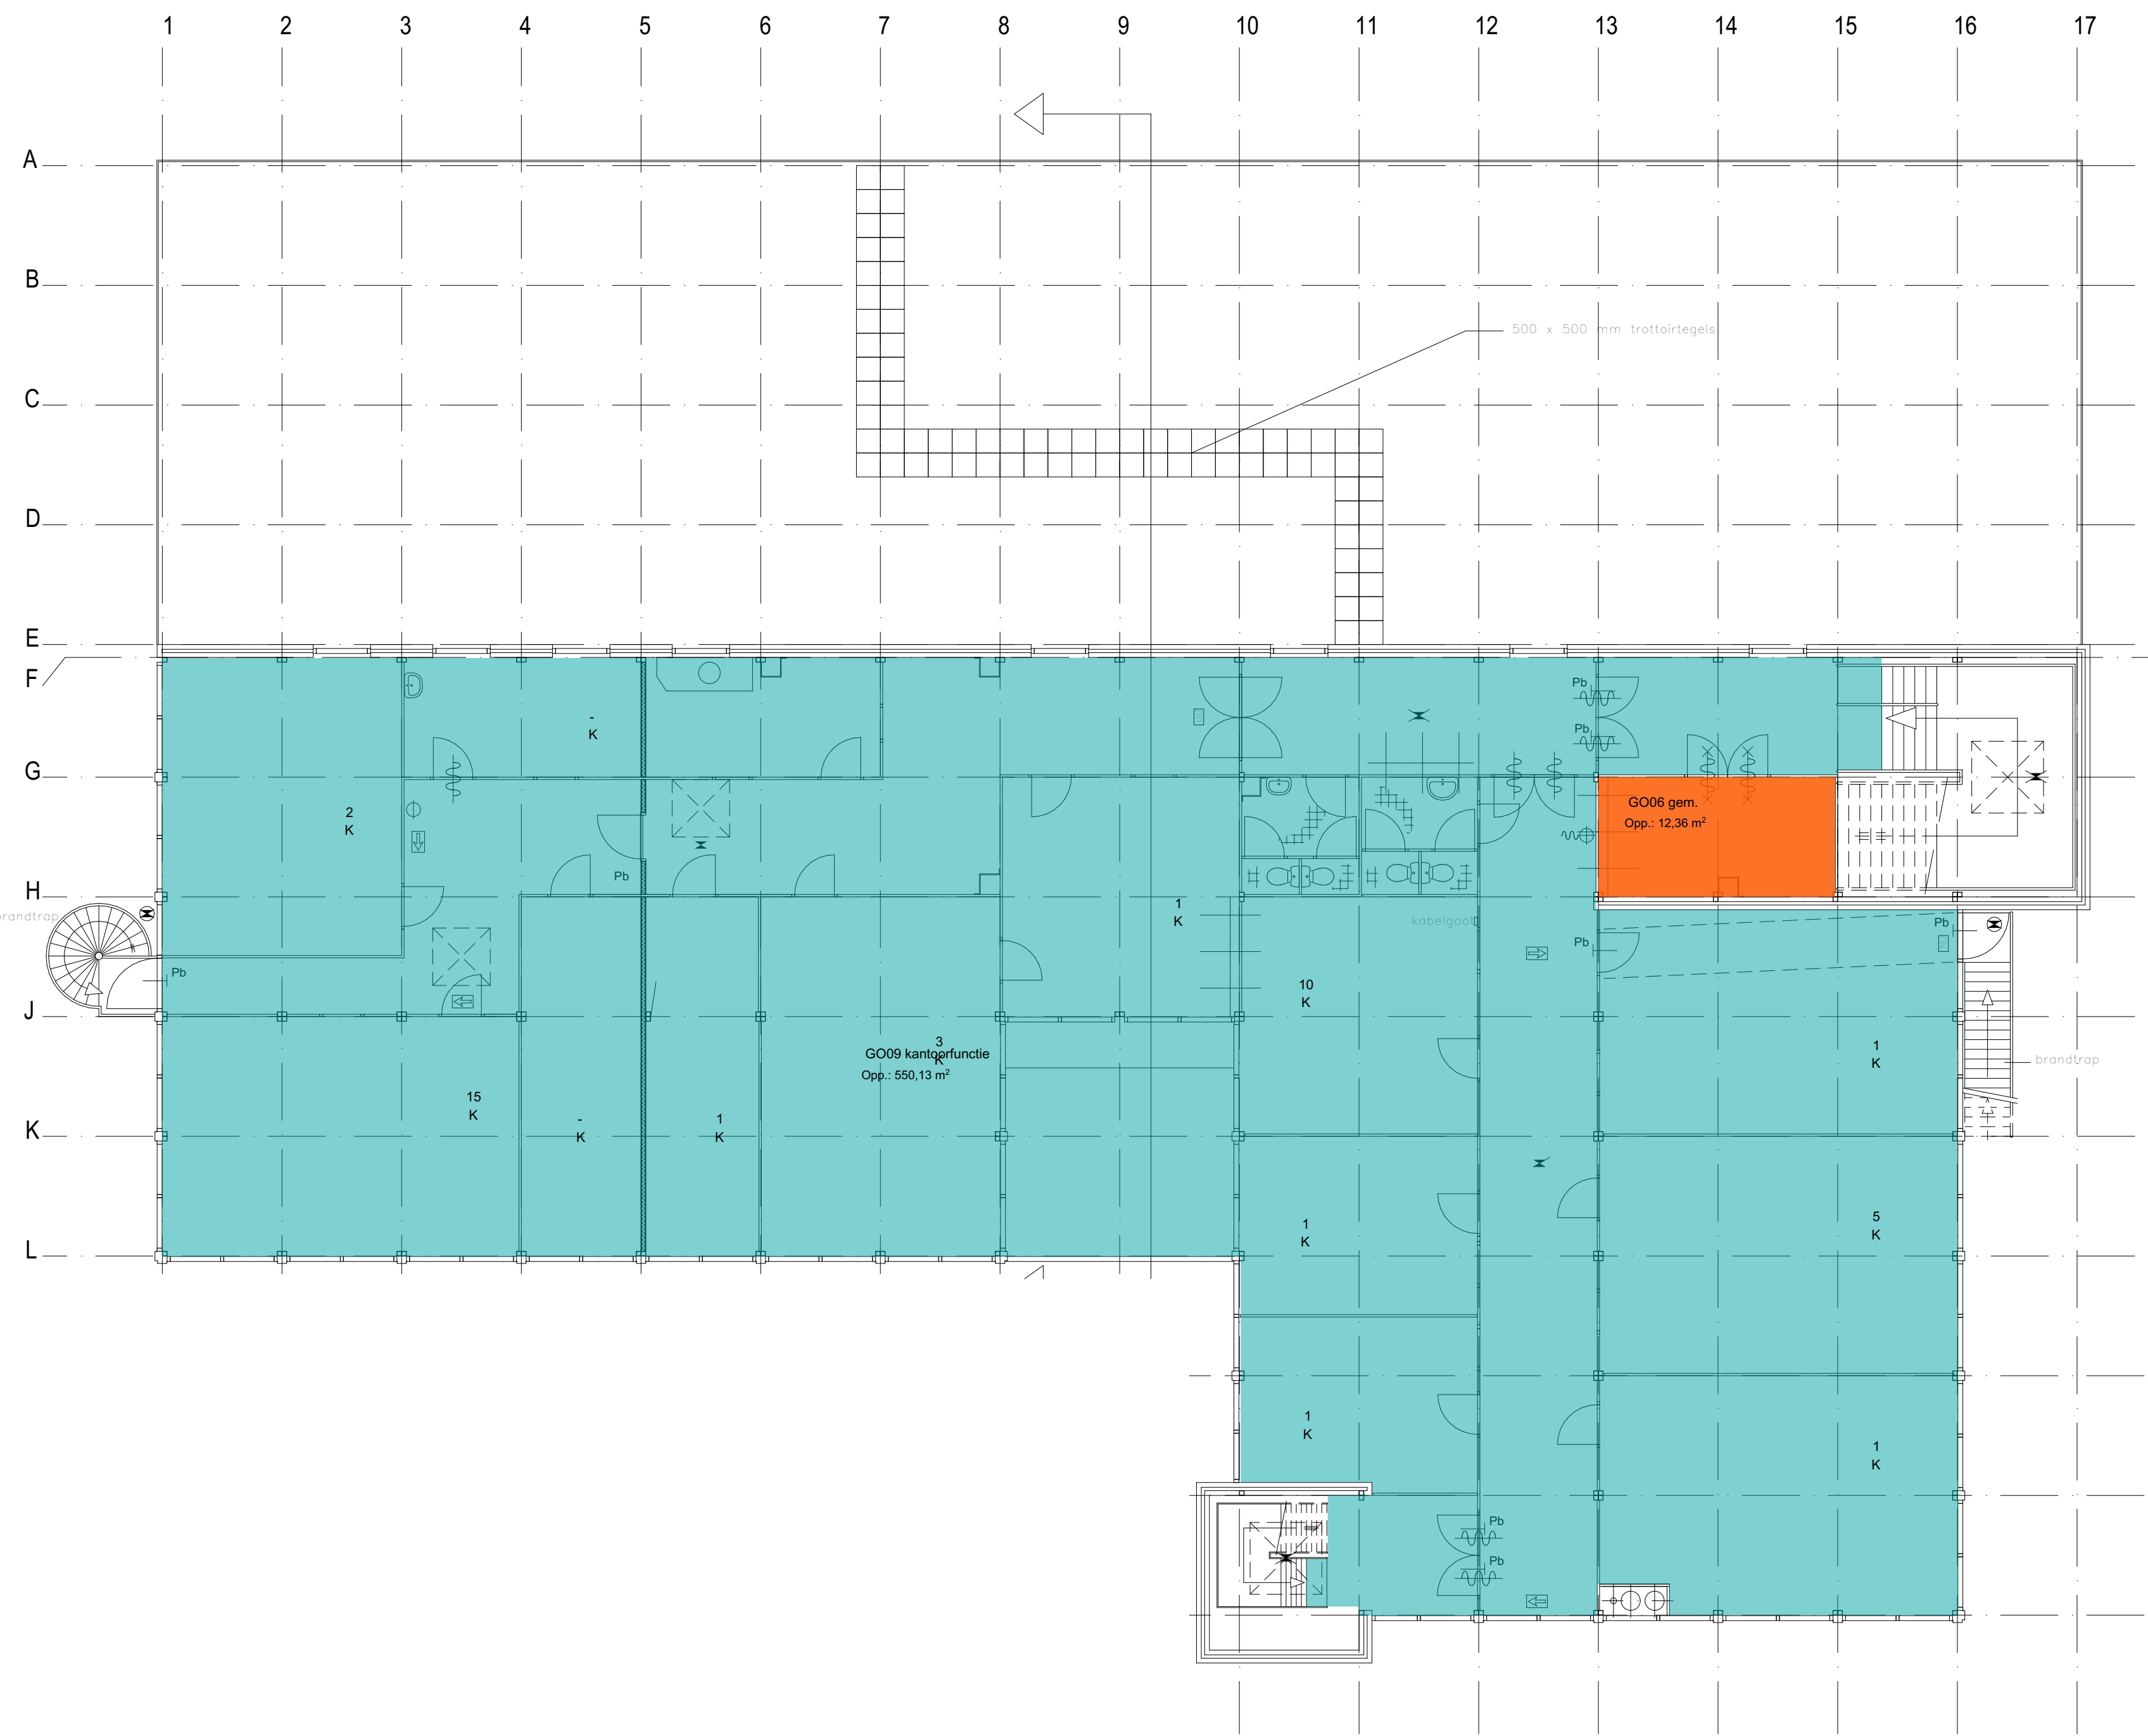

Gebruiksoppervlakte		
	Naam	Opp
bijeenkomstfunctie	GO01 bijeenkomstfunctie	554,14
		554,14 m²
gemeenschappelijk	GO03 gem.	4,20
	GO04 gem.	3,58
	GO05 gem.	2,19
	GO06 gem.	12,36
		22,33 m²
kantoorfunctie	GO07 kantoorfunctie	31,29
	GO08 kantoorfunctie	37,23
	GO09 kantoorfunctie	550,13
		618,65 m²
logiesfunctie	GO02 logiesfunctie	332,61
		332,61 m²
		1.527,73 m²

VERSIE	OPMERKINGEN
a	

OPDRACHTGEVER
Gemeente Breda

PROJECT
DSV
Breda

ONDERWERP
Nieuw
Gebruiksfuncties

PROJECTNUMMER
19029B

TEKENINGNUMMER/VERSIE
DOvn.110/a

RIENKS

FUTUREPROOF

ARCHITECTS

Jan van Polanenakade 26B
4811 KM Breda
T +31 76 52 393 20
info@rienks.nl
www.rienks.nl

GETEKEND EP	FORMAAT A1++
ONTWERP EP	SCHAAL 1:100
DATUM 09-12-2019	STATUS definitief
FASE Omgevingsvergunning	