
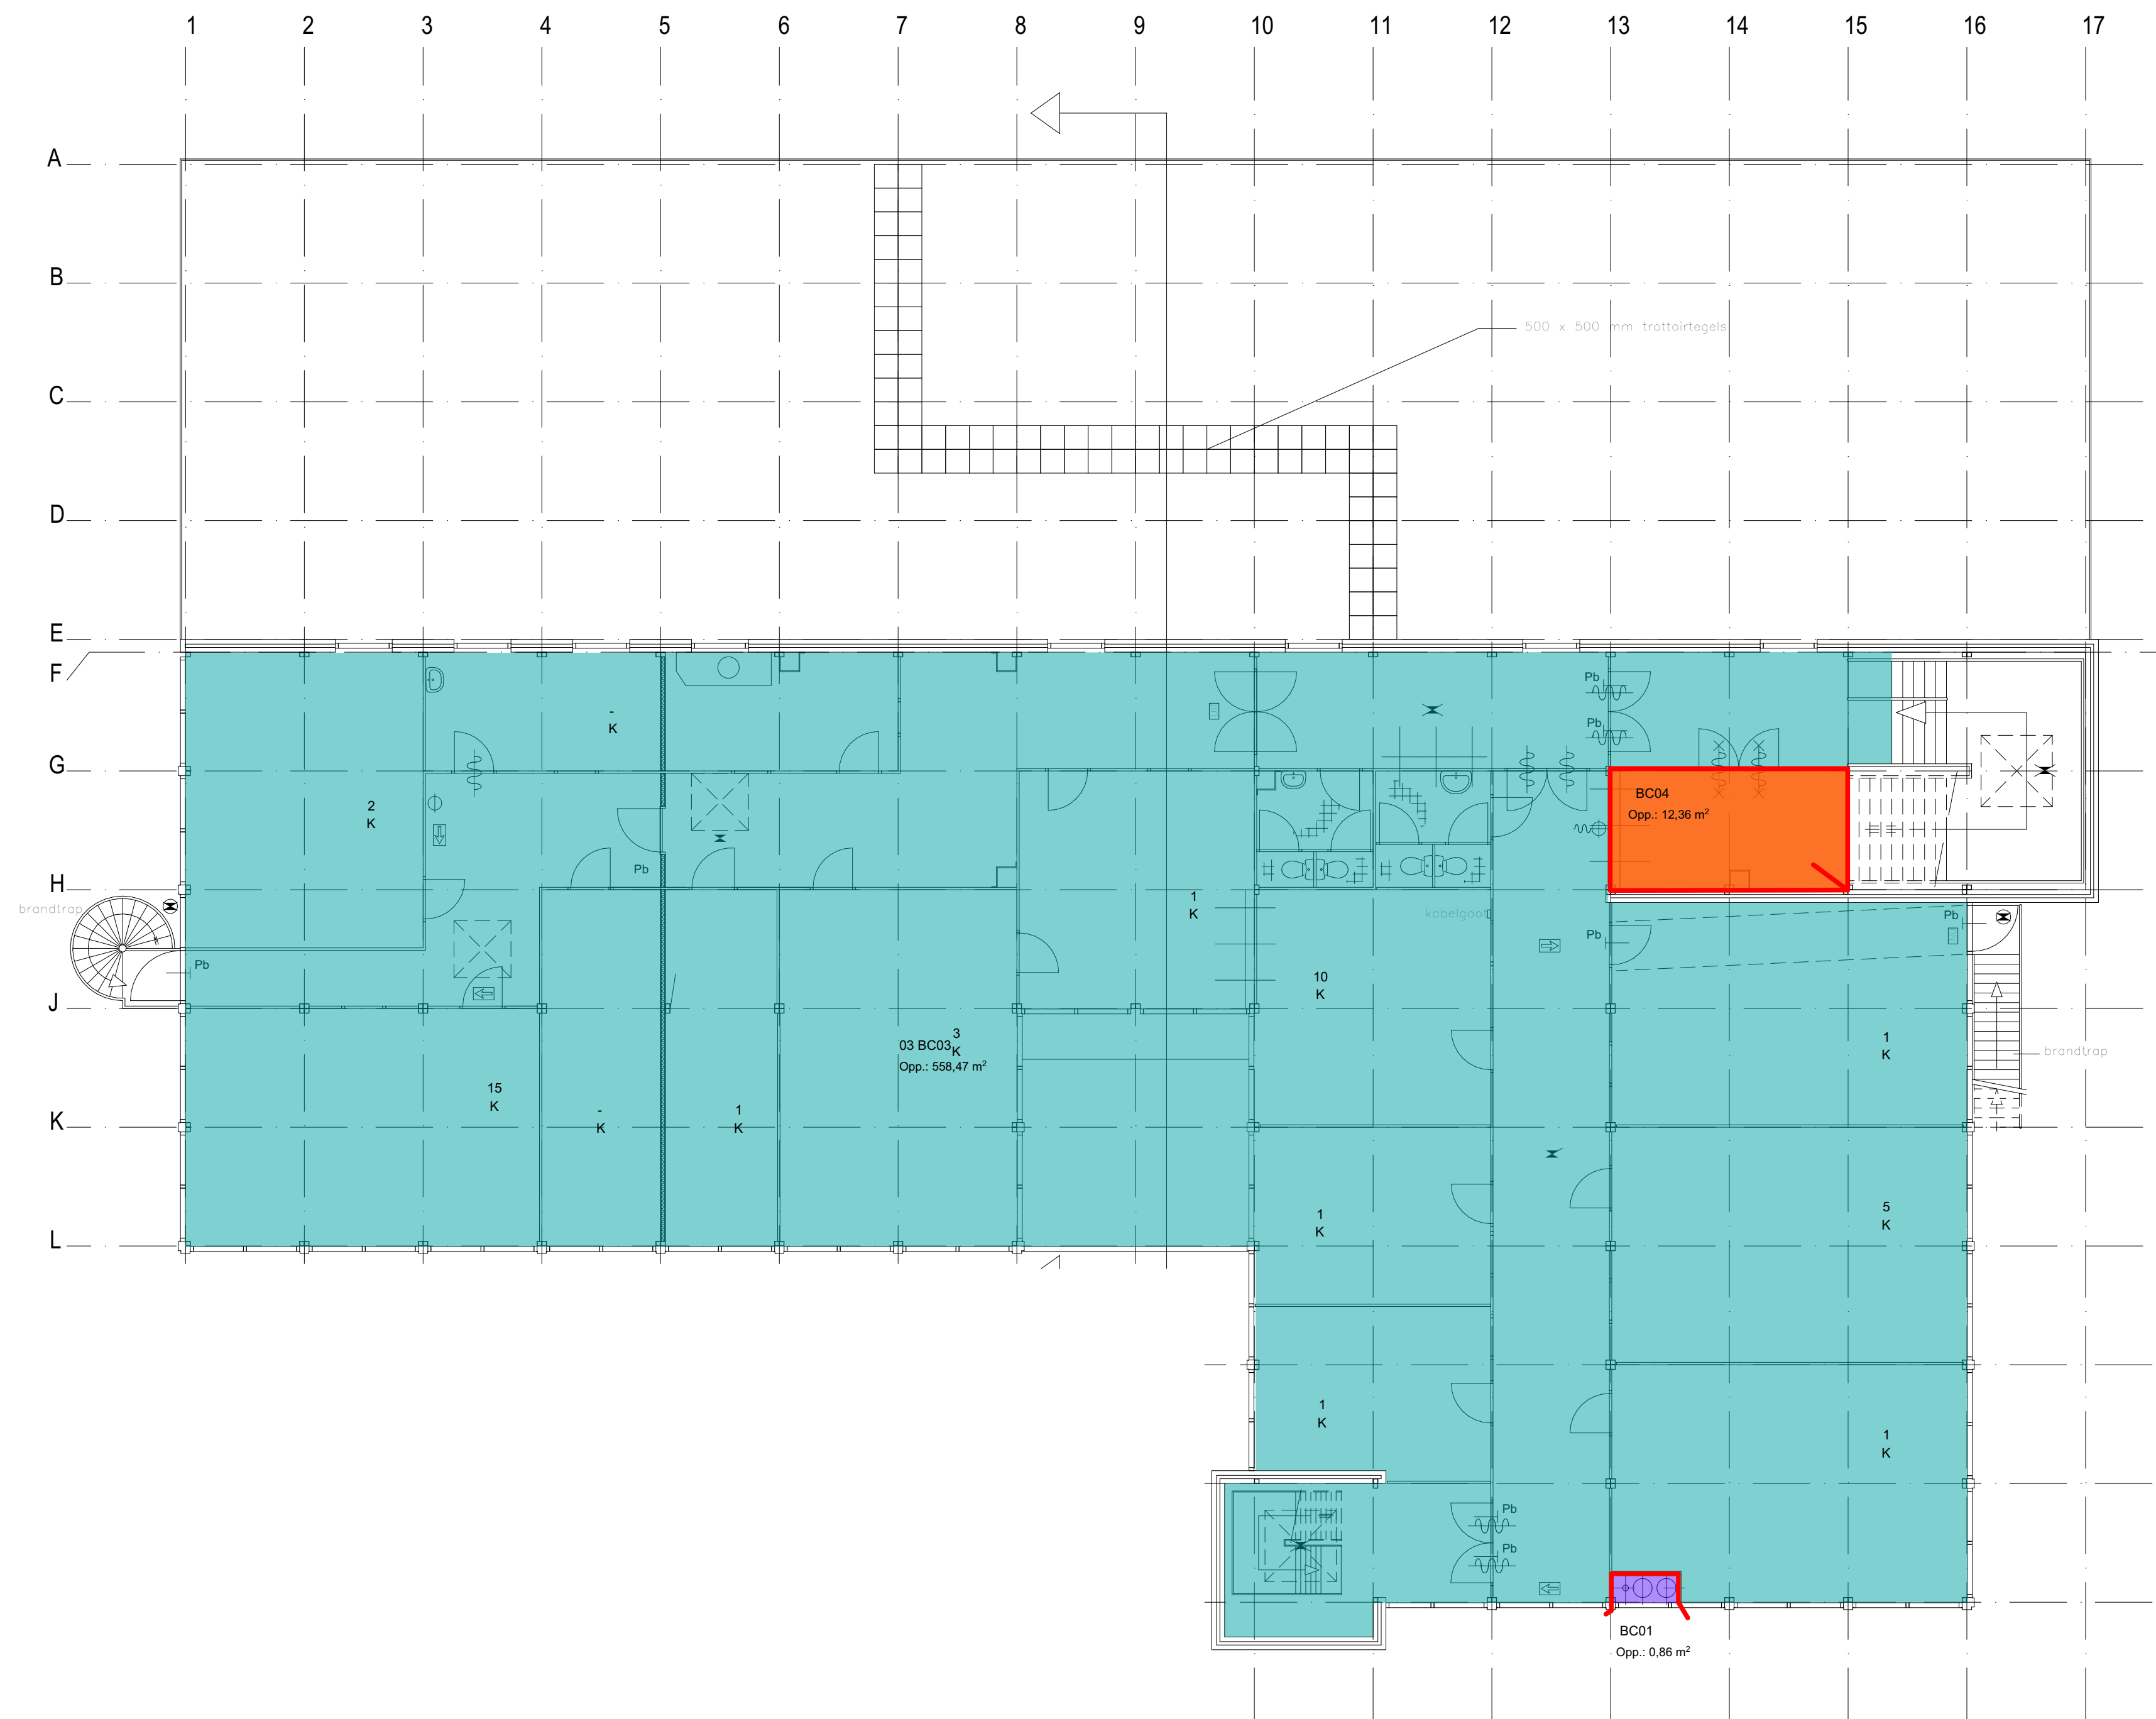


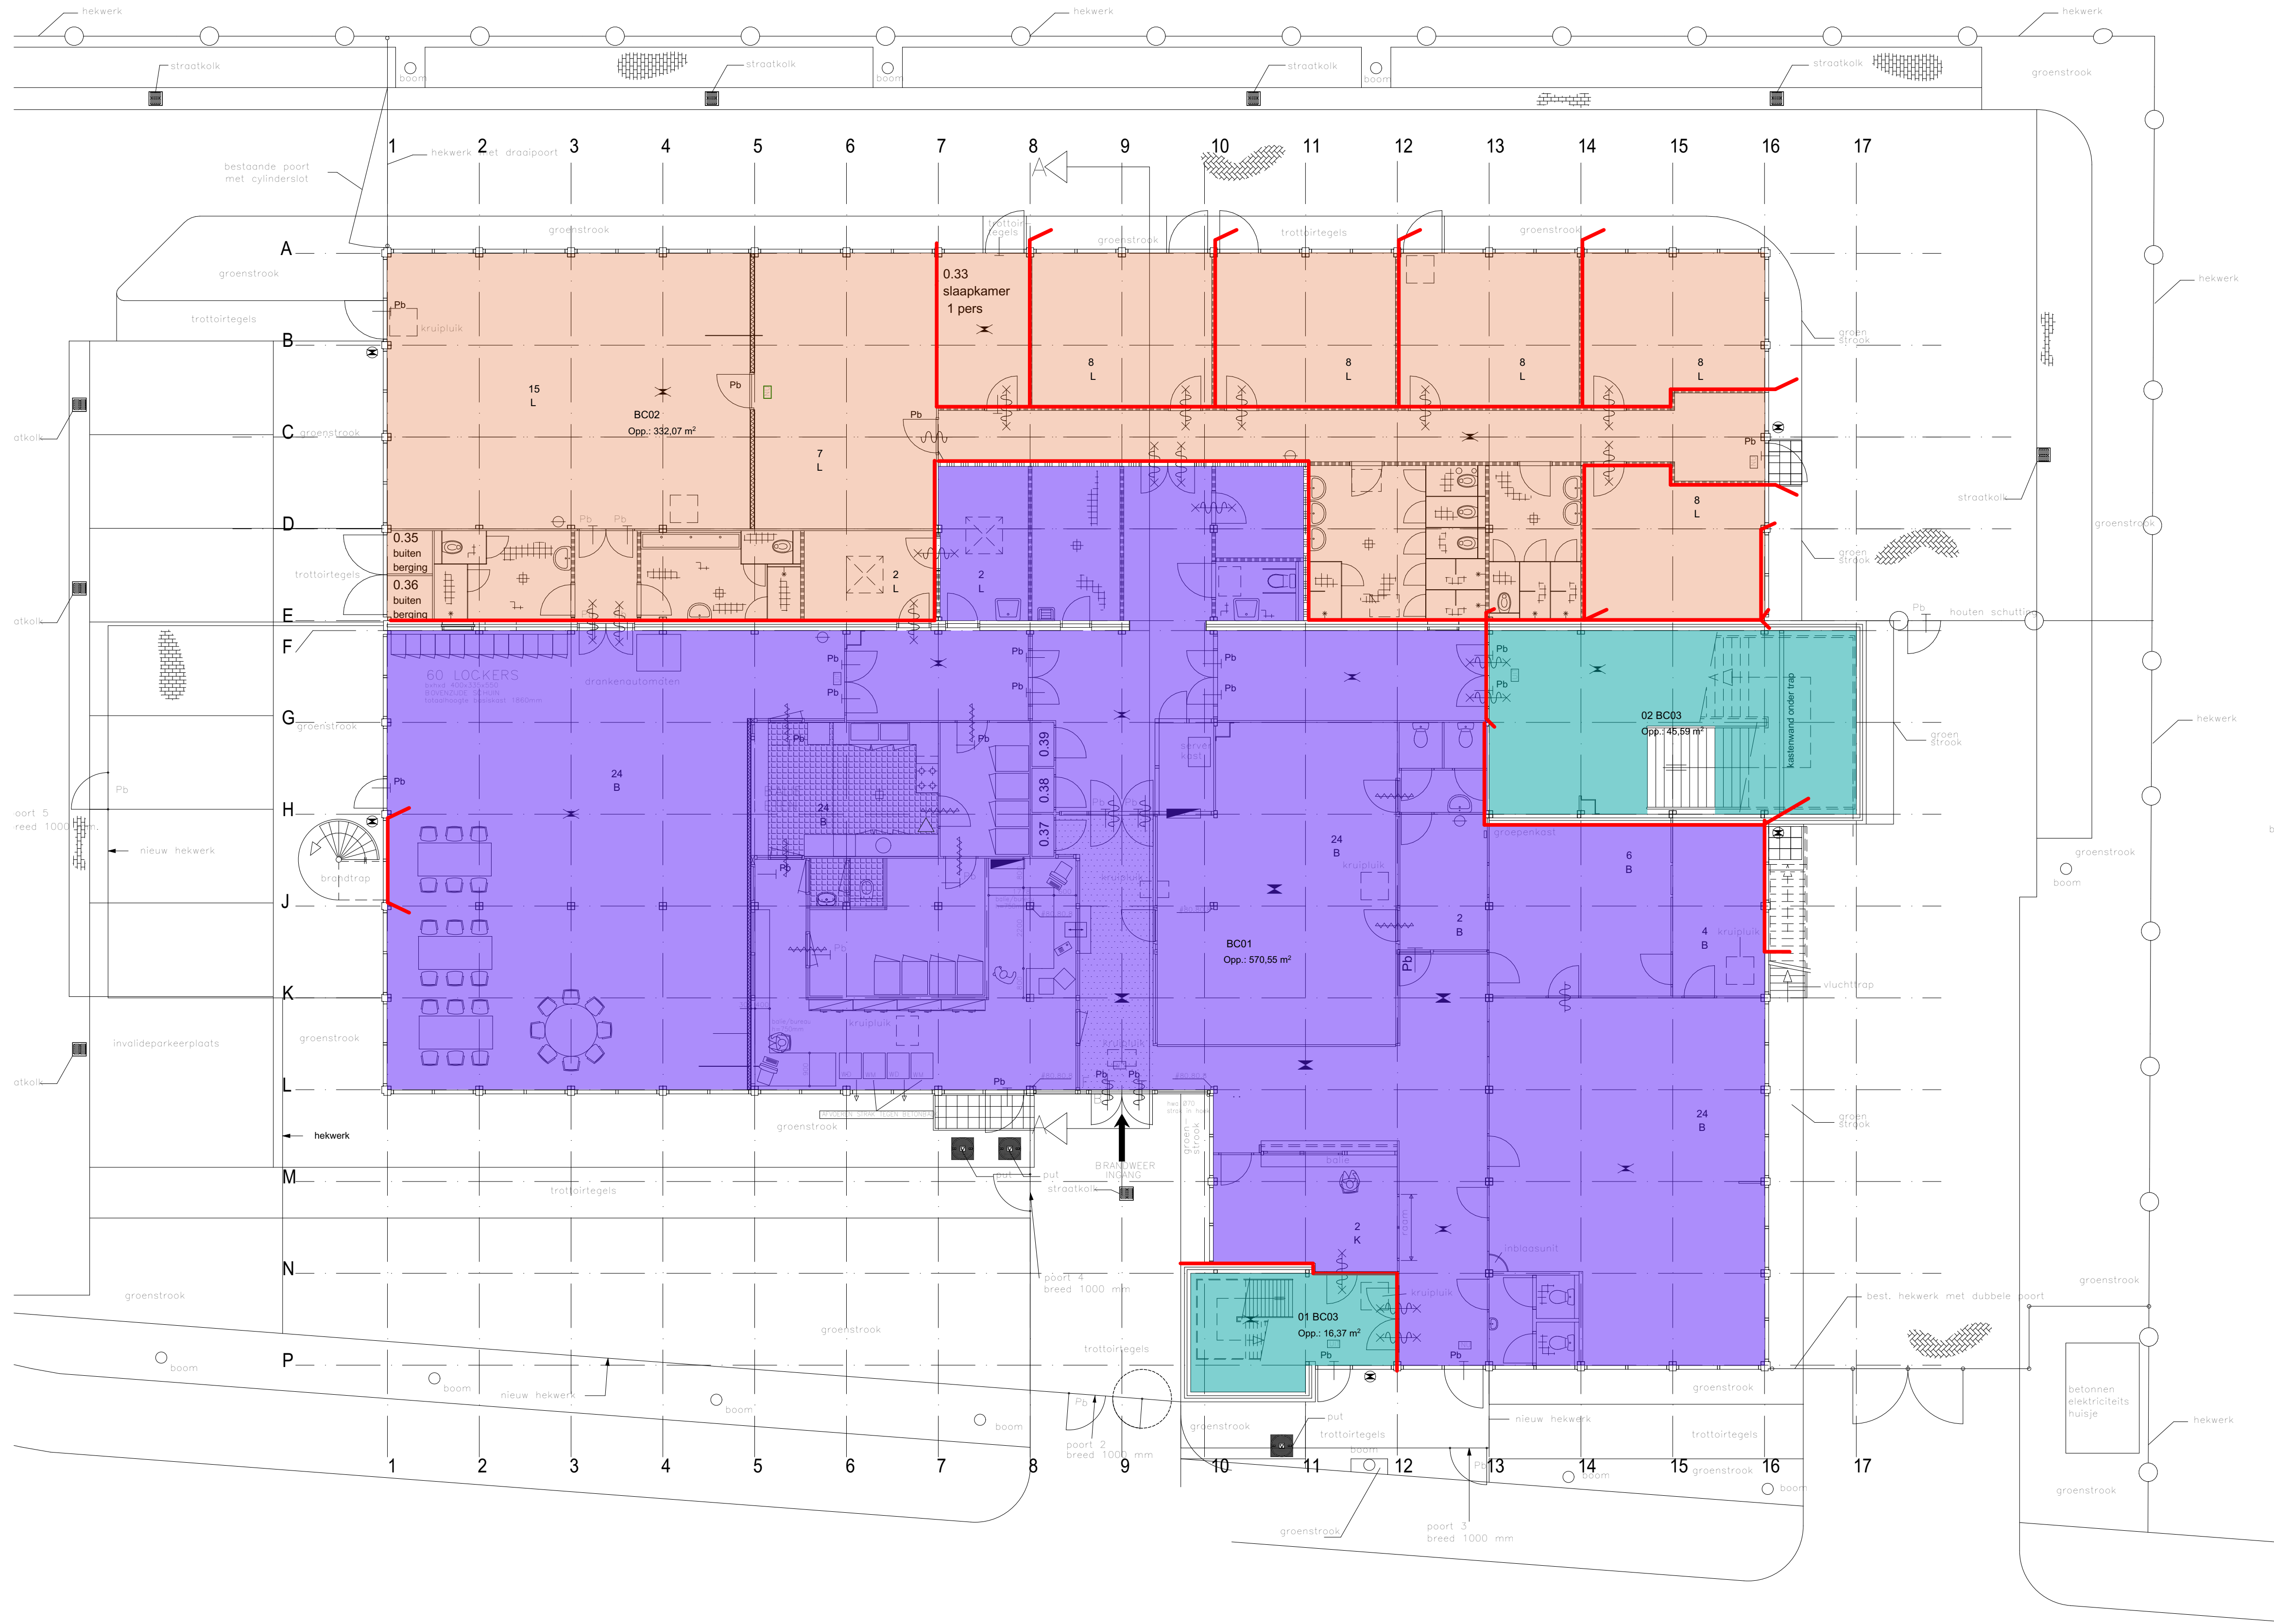

Brandcompartimenten			
nummer	benaming	Opp	
	BC01	0,86	
	BC02	570,55	
	BC03	332,07	
01	BC03	16,37	
02	BC03	45,59	
03	BC03	558,47	
	BC04	12,36	
		1.536,27 m²	

VERSIE
a

OPMERKINGEN

OPDRACHTGEVER
Gemeente Breda

PROJECT
DSV
Breda

ONDERWERP
Nieuw
Brandcompartimentering

PROJECTNUMMER
19029B

TEKENINGNUMMER/VERSIE
DOvn.150/a

ARCHITECTS
R I E N K S
FUTUREPROOF

Jan van Polanenakade 26B
4811 KA Breda
T +31 76 52 393 20
info@rienks.nl
www.rienks.nl

GETEKEND
FORMAAT
A1+

ONTWERP
SCHAAK
1:100

DATUM
STATUS
09-12-2019
definitief

FASE
Omgevingsvergunning