
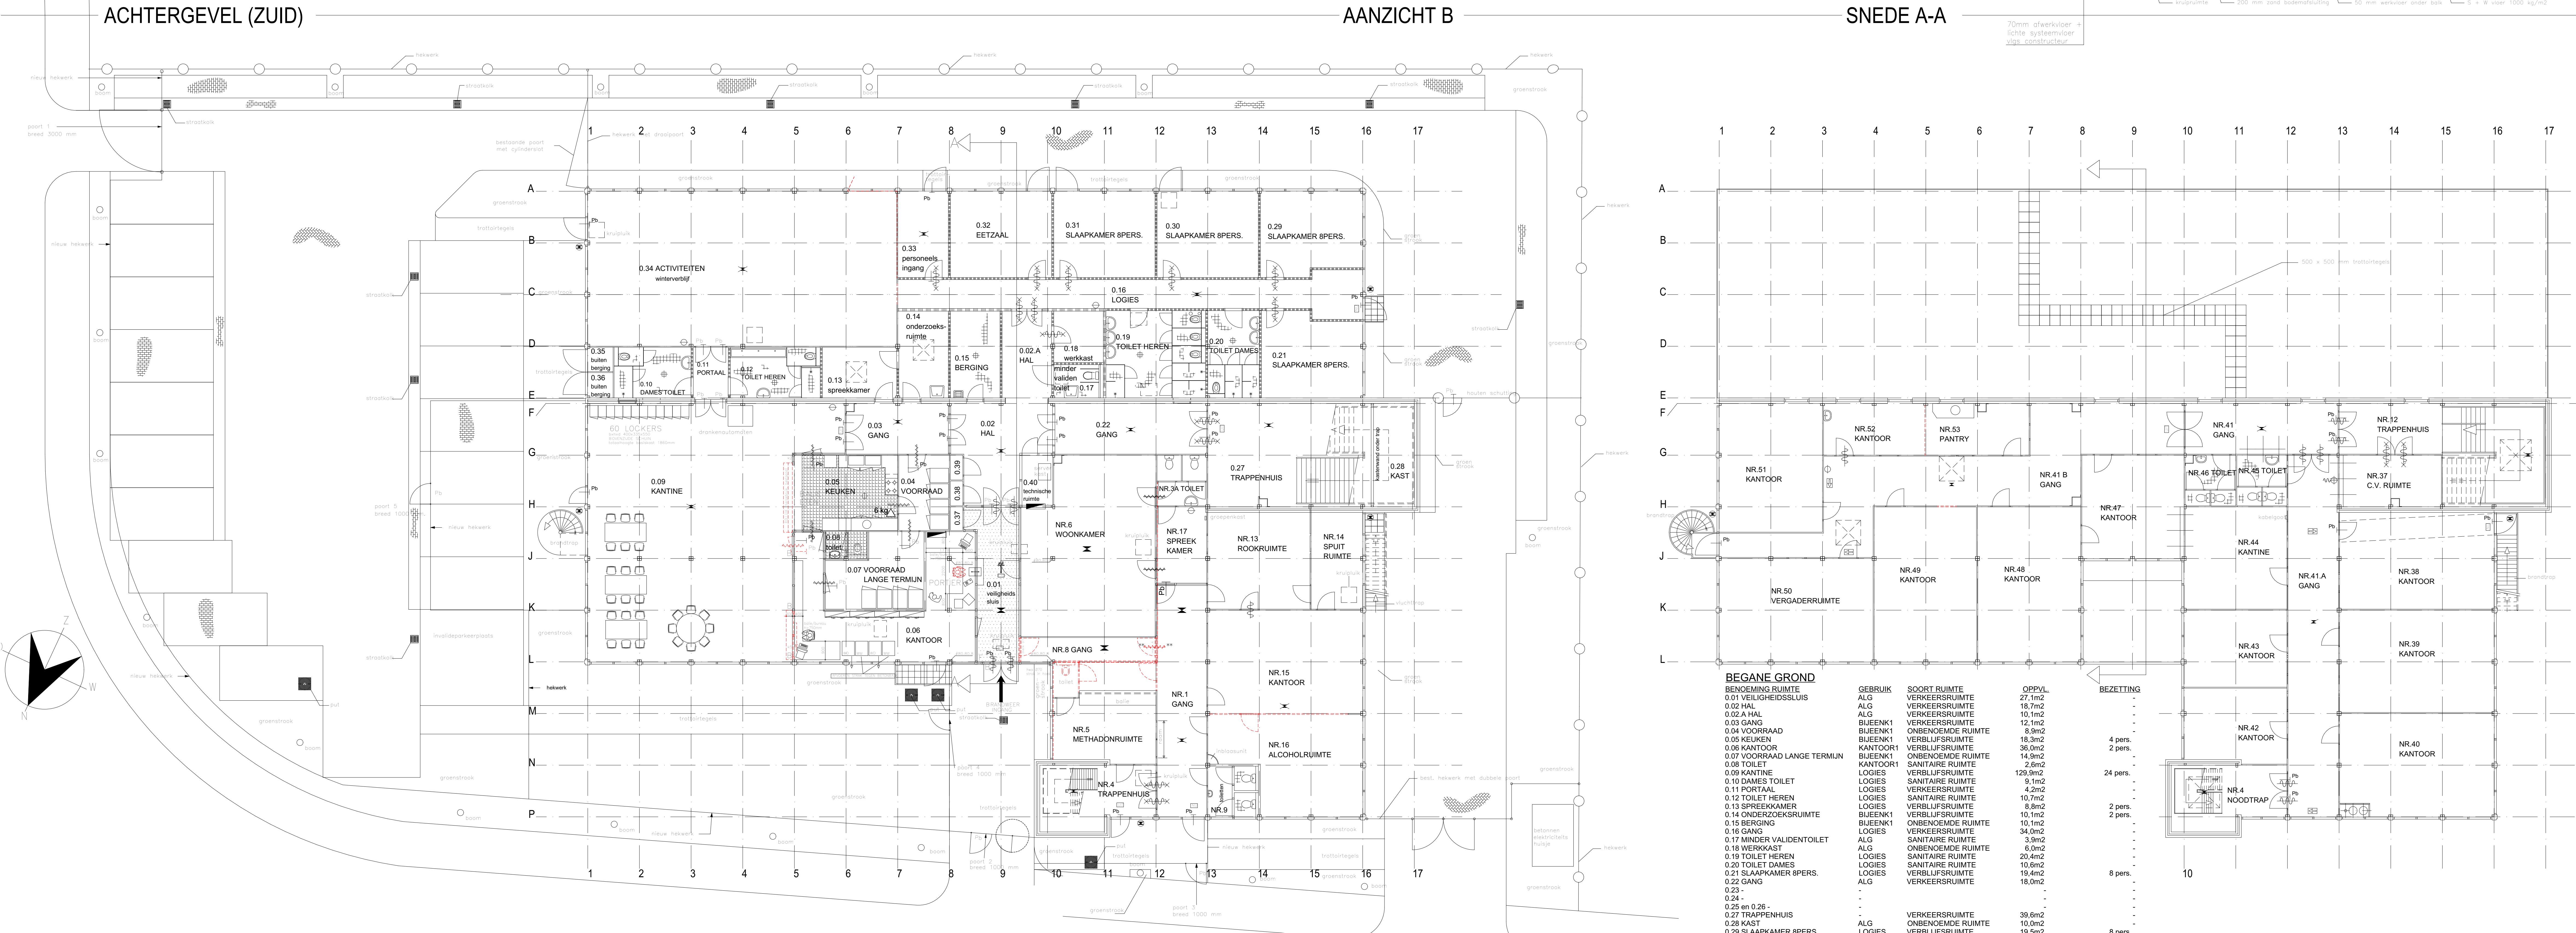
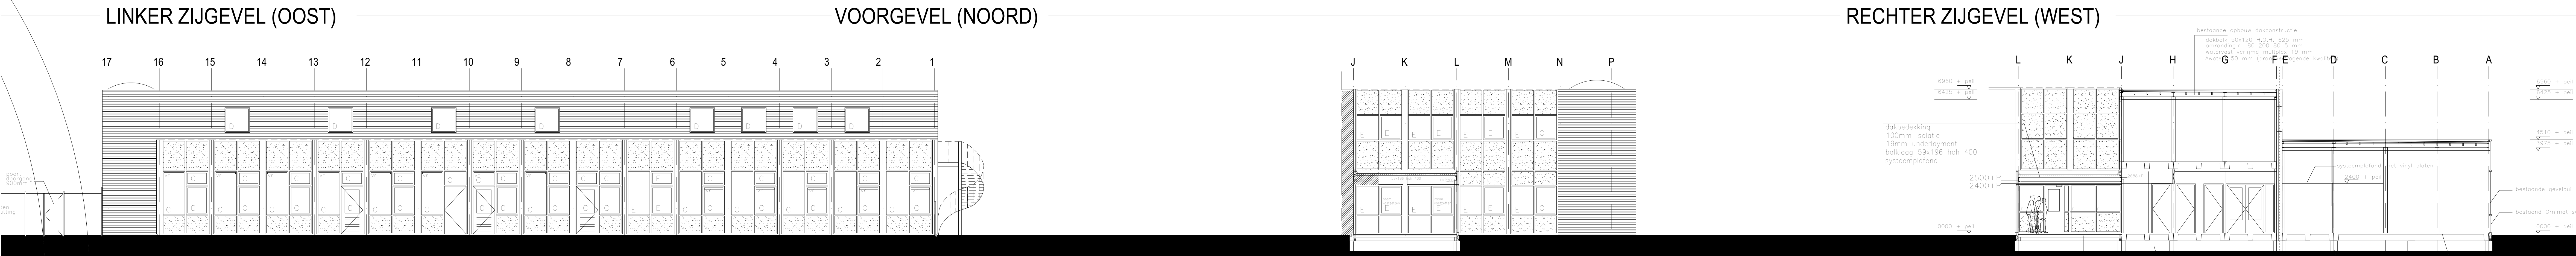


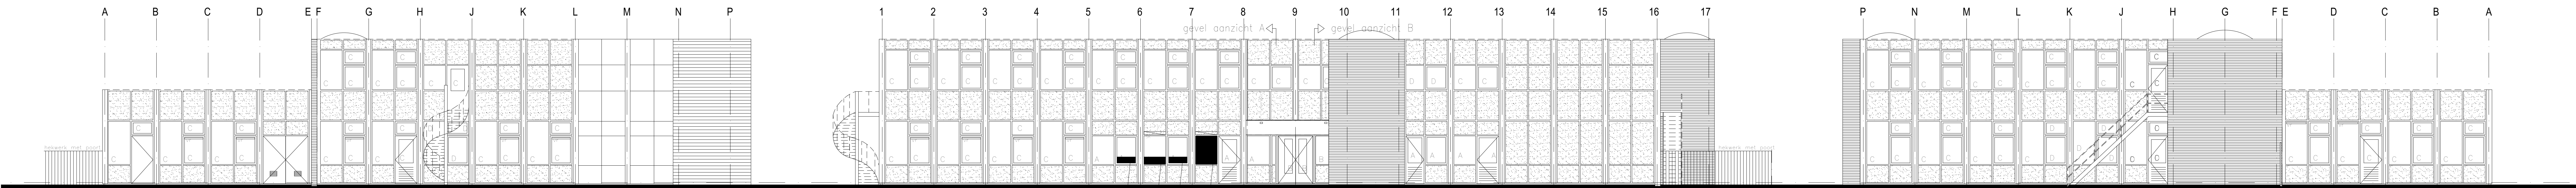

VERDIEPING		BEGANE GROND	
NR. 12 TRAPPENHUIS	VERKEERSRUIMTE	NR. 12 TRAPPENHUIS	VERKEERSRUIMTE
NR. 37 C.V. RUIMTE	TECHNISCHE RUIMTE	NR. 37 C.V. RUIMTE	TECHNISCHE RUIMTE
NR. 41 A GANG	VERKEERSRUIMTE	NR. 41 A GANG	VERKEERSRUIMTE
NR. 38 KANTOOR	VERBLIJFSRUIMTE	NR. 38 KANTOOR	VERBLIJFSRUIMTE
NR. 39 KANTOOR	VERBLIJFSRUIMTE	NR. 39 KANTOOR	VERBLIJFSRUIMTE
NR. 40 KANTOOR	VERBLIJFSRUIMTE	NR. 40 KANTOOR	VERBLIJFSRUIMTE
NR. 41 KANTOOR	VERBLIJFSRUIMTE	NR. 41 KANTOOR	VERBLIJFSRUIMTE
NR. 42 KANTOOR	VERBLIJFSRUIMTE	NR. 42 KANTOOR	VERBLIJFSRUIMTE
NR. 43 KANTOOR	VERBLIJFSRUIMTE	NR. 43 KANTOOR	VERBLIJFSRUIMTE
NR. 44 KANTOOR	VERBLIJFSRUIMTE	NR. 44 KANTOOR	VERBLIJFSRUIMTE
NR. 45 TOILET	SANITARE RUIMTE	NR. 45 TOILET	SANITARE RUIMTE
NR. 46 TOILET	SANITARE RUIMTE	NR. 46 TOILET	SANITARE RUIMTE
NR. 41 B GANG	VERKEERSRUIMTE	NR. 41 B GANG	VERKEERSRUIMTE
NR. 47 KANTOOR	VERBLIJFSRUIMTE	NR. 47 KANTOOR	VERBLIJFSRUIMTE
NR. 48 KANTOOR	VERBLIJFSRUIMTE	NR. 48 KANTOOR	VERBLIJFSRUIMTE
NR. 49 KANTOOR	VERBLIJFSRUIMTE	NR. 49 KANTOOR	VERBLIJFSRUIMTE
NR. 50 VERGADERRUIMTE	VERBLIJFSRUIMTE	NR. 50 VERGADERRUIMTE	VERBLIJFSRUIMTE
NR. 51 KANTOOR	VERBLIJFSRUIMTE	NR. 51 KANTOOR	VERBLIJFSRUIMTE
NR. 52 KANTOOR	VERBLIJFSRUIMTE	NR. 52 KANTOOR	VERBLIJFSRUIMTE
NR. 53 PANTRY	VERBLIJFSRUIMTE	NR. 53 PANTRY	VERBLIJFSRUIMTE
TOTALE GEBRUIKSRUIMTE	VERDIEPING	TOTALE GEBRUIKSRUIMTE	BEGANE GROND
534,9m2	max.aantal 41 pers.	957,2m2	max.aantal 151 pers.

OPDRACHTGEVER

Gemeente Breda

PROJECT

DSV Breda

ONDERWERP

Sloop
Sloop grond + 1e
verdieping en gevels

PROJECTNUMMER

19029B

TEKENINGNUMMER/VERSIE

DOvs.001/a

LETTERD

GDvB

OPDRACHT

AD+

STATUS

definitief

DATE

09-12-2019

FASE

Omgepingsvergunning

ARCHITECTS

R I E N K S

FUTUREPROOF

Jan van Polanenlaan 26B
4811 XH Breda
T +31 (0) 52 393 30
info@riens.nl
www.riens.nl