

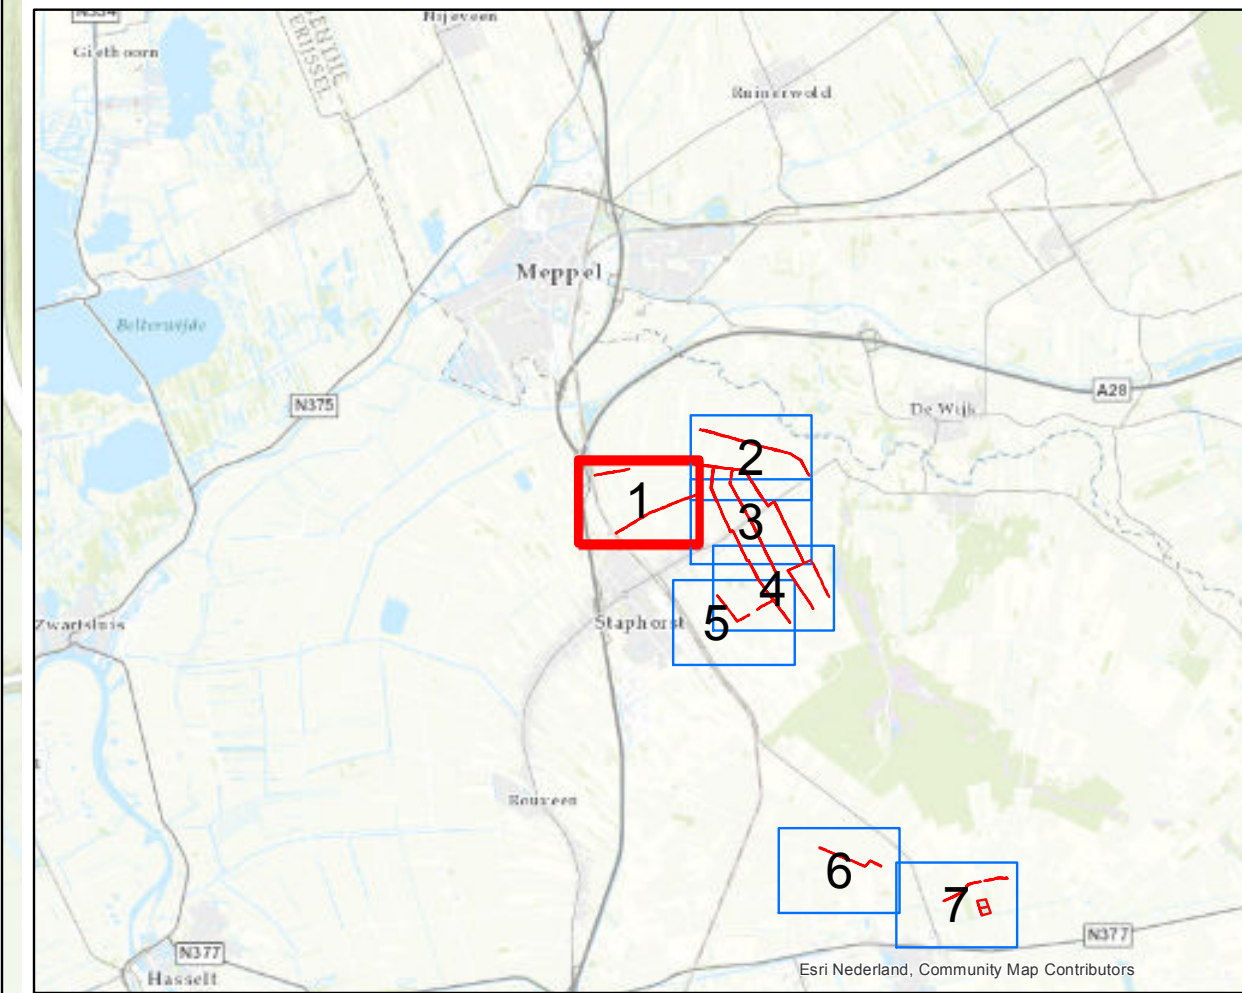
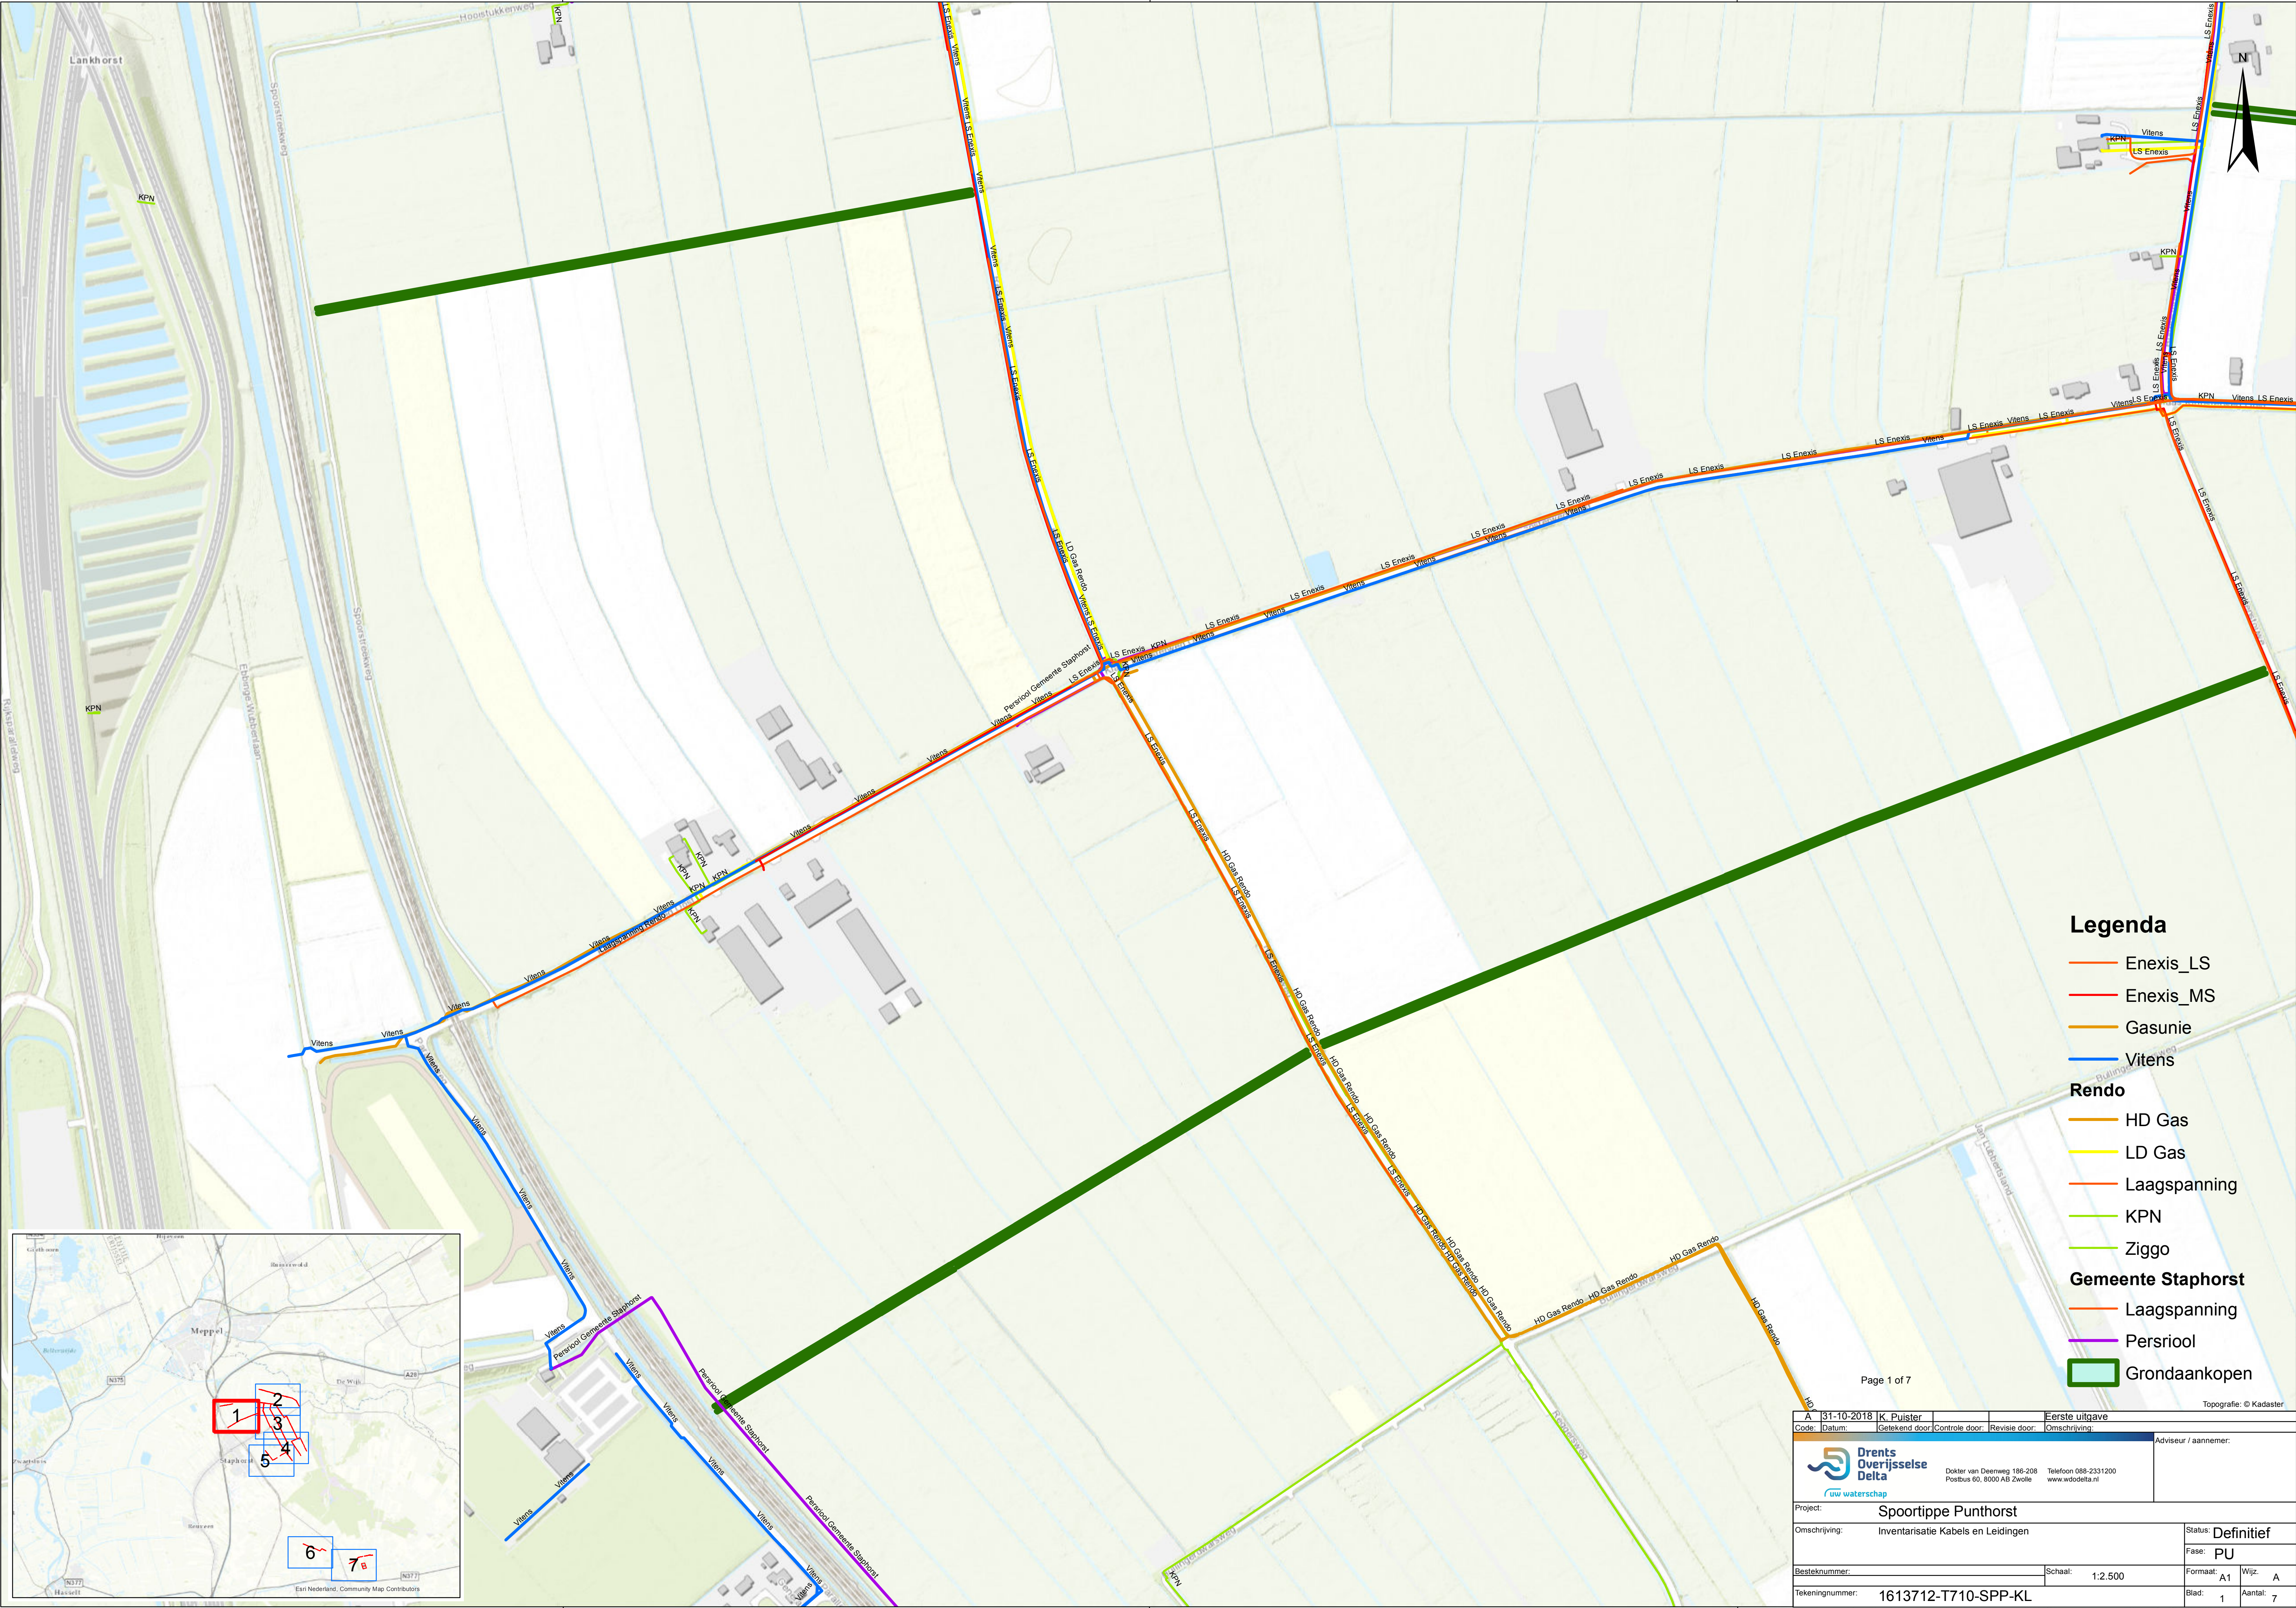


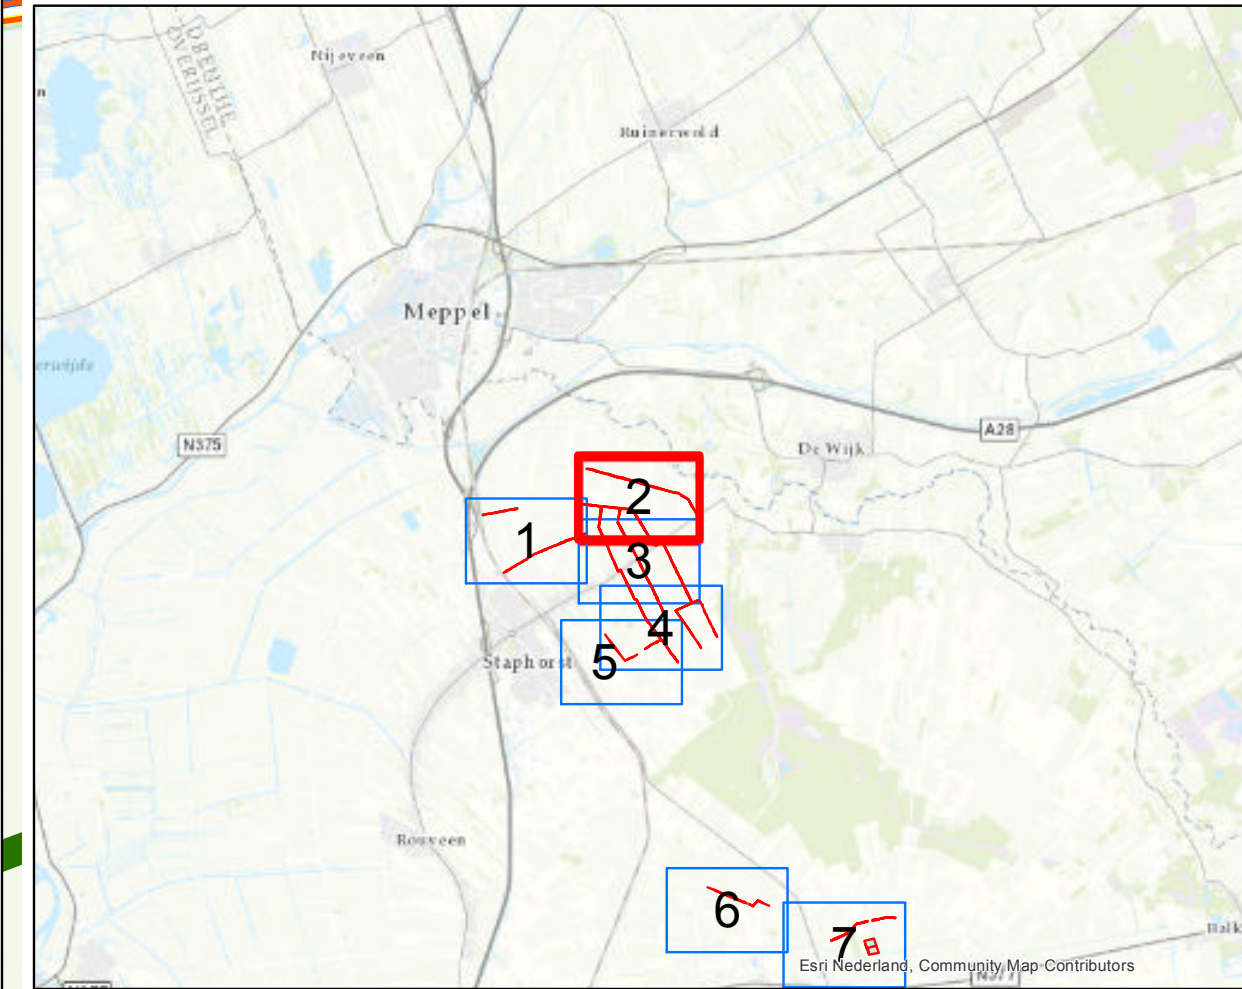


Legenda

- Enxsis_LS
- Enxsis_MS
- Gasunie
- Vitens
- Rendo
 - HD Gas
 - LD Gas
 - Laagspanning
 - KPN
 - Ziggo
- Gemeente Staphorst
 - Laagspanning
 - Persriool
 - Grondaankopen

A 31-10-2018 K. Puister		Eerste uitgave	
Code:	Datum:	Getekend door:	Controle door:
Revisie door:		Omschrijving:	
Adviseur / aannemer:			
 Drents Overijsselse Delta Dokter van Deenweg 196-208 Postbus 60, 8000 AB Zwolle www.wdodelta.nl			
Project: Spoorstreekwag			
Omschrijving: Inventarisatie Kabels en Leidingen			Status: Definitief
Besteknummer:			Fase: PU
Tekeningsnummer: 1613712-T710-SPP-KL		Schaal: 1:2.500	Formaat: A1 Wijz: A
Blad: 1		Aantal: 7	

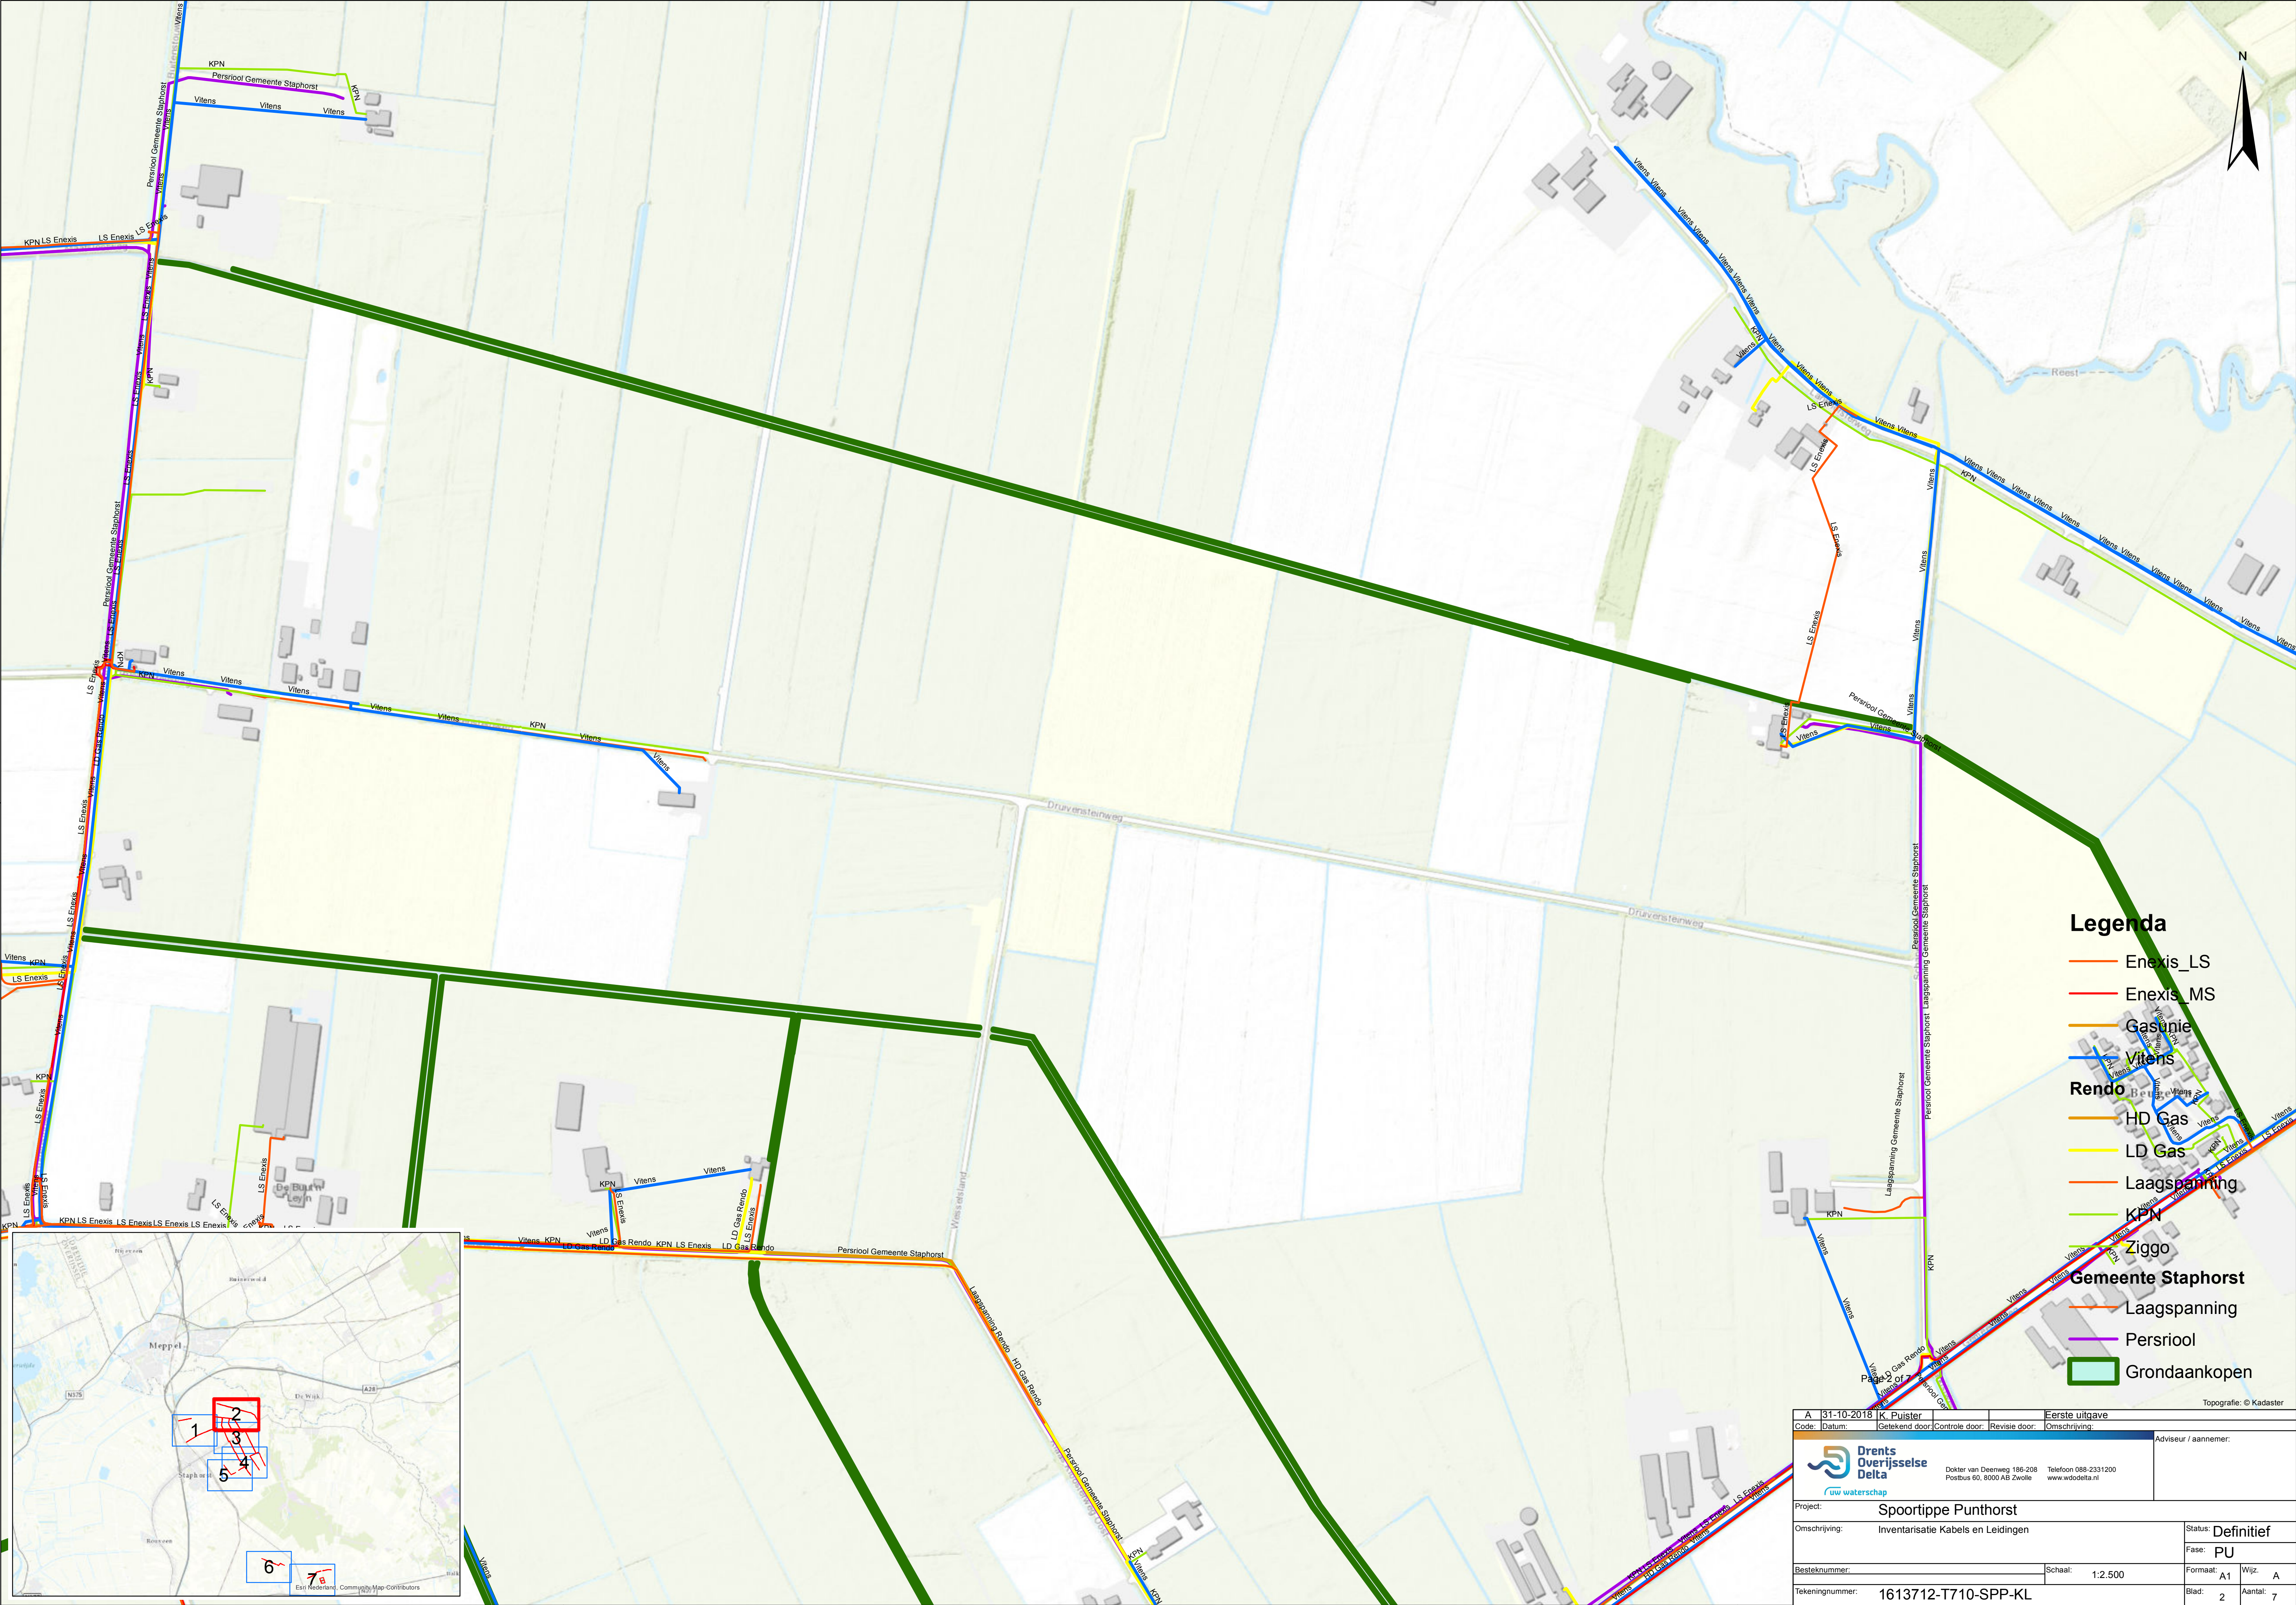

A 31-10-2018 K. Puister		Eerste uitgave	
Code:	Datum:	Getekend door:	Revisie door:
Omschrijving:		Omschrijving:	
Project:		Adviseur / aannemer:	
Omschrijving:		Status: Definitief	
Besteknummer:		Fase: PU	
Tekeningsnummer:		Formaat: A1	
Bestandsnaam: X:\Processen en Projecten\01_IGP\SPP_Spoortippe Punthorst (Landinrichting Staphorst)\03b_Kabels-leidingen\GIS\SPP.mxd		Blad: 2	
		Aantal: 7	

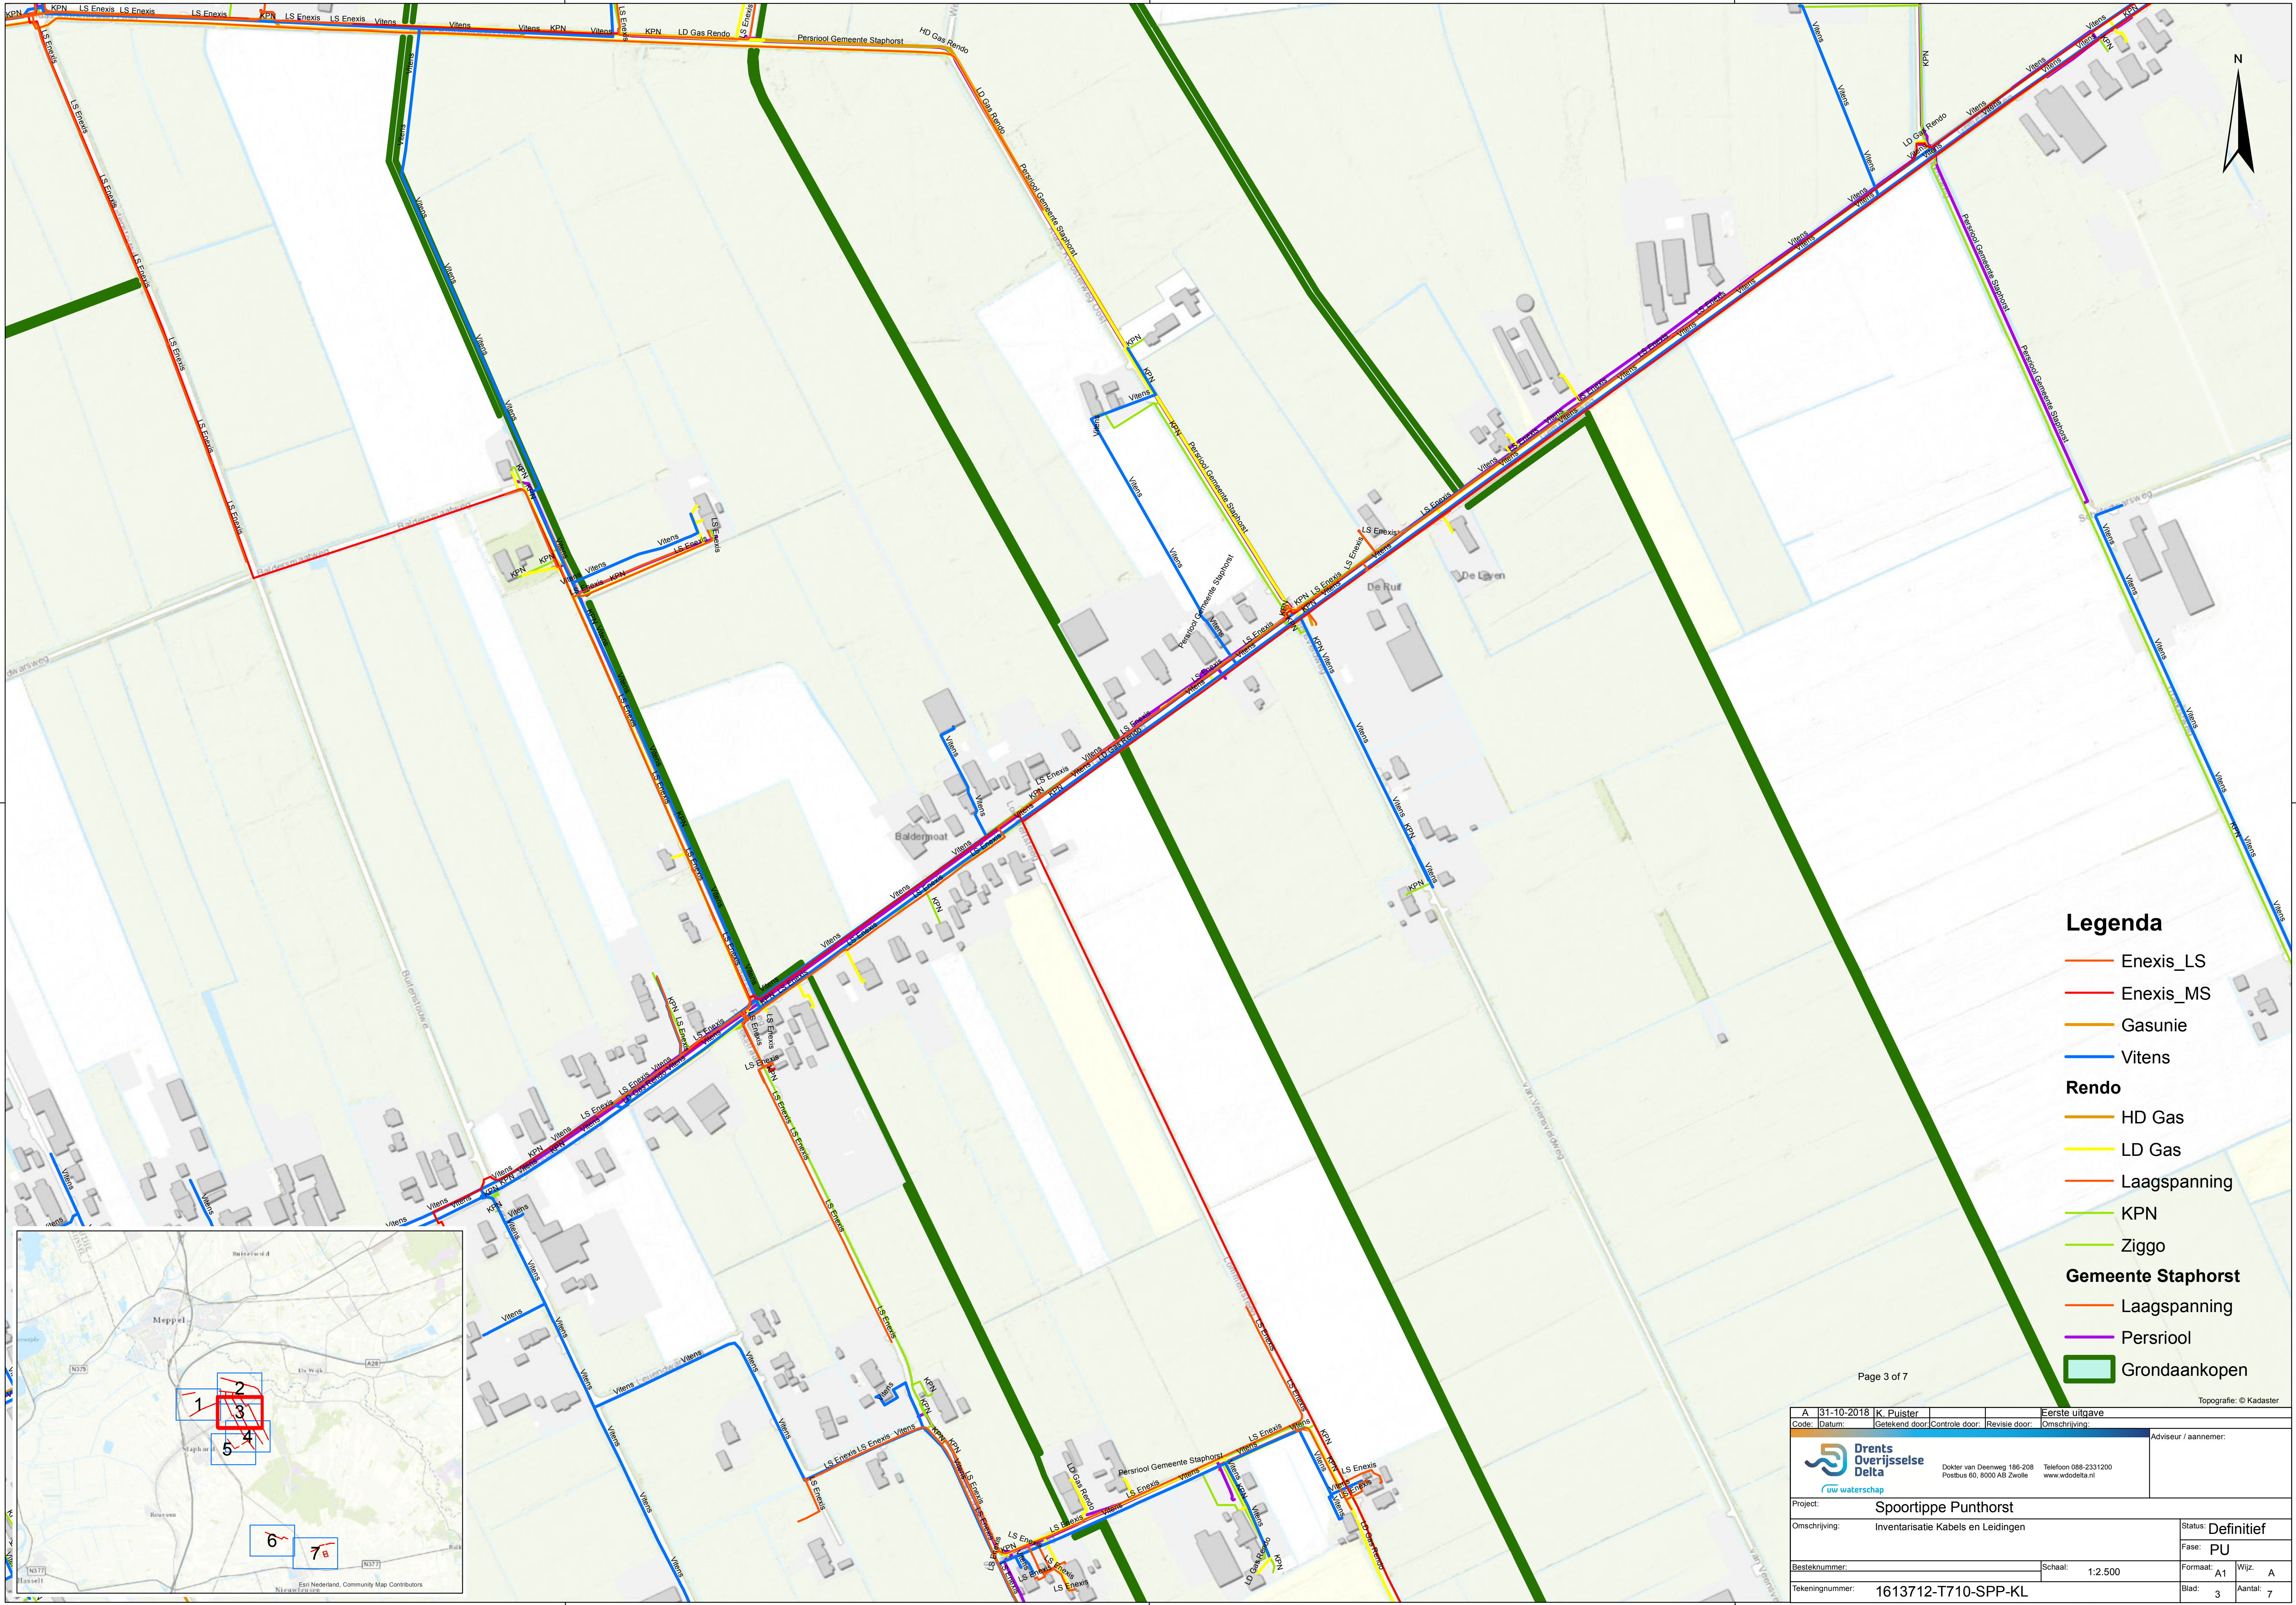

- Legenda
- Enexis_LS

Enexis_MS

Gasunie

Vitens
- Rendo
- HD Gas

LD Gas


Laagspanning

KPN

Ziggo
- Gemeente Staphorst
- Laagspanning

Persriool

Grondaankopen


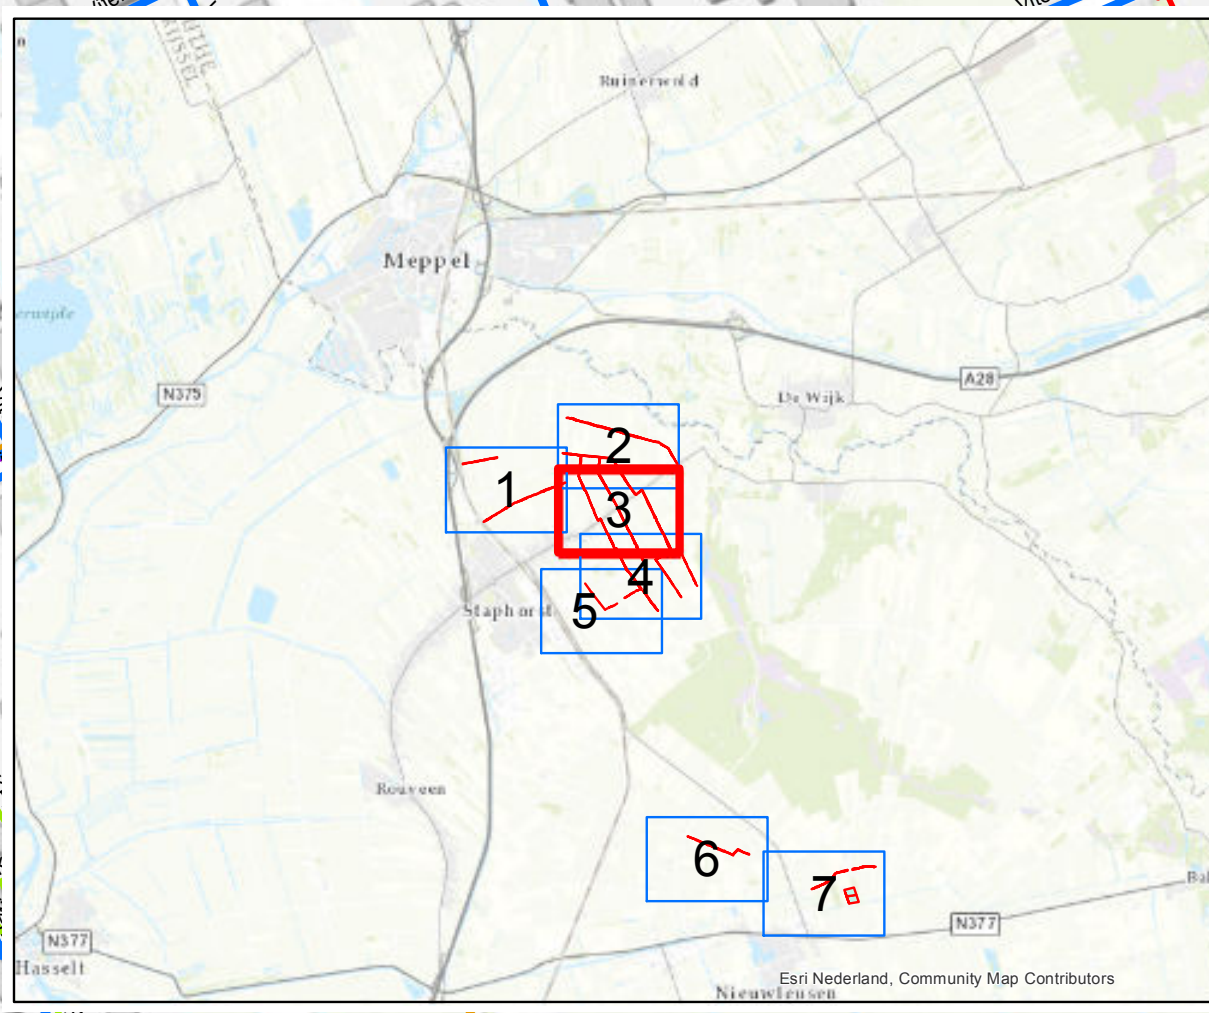


Page 3 of 7

Topografie: © Kadaster

A	31-10-2018	K. Puister		Eerste uitgave	
Code:	Datum:	Getekend door:	Controle door:	Revisie door:	Omschrijving:
 Dokter van Deenweg 196-208 Postbus 60, 8000 AB Zwolle					Adviseur / aannemer:
Project: Spoortippe Punthorst					
Omschrijving: Inventarisatie Kabels en Leidingen					
Status: Definitief					
Fase: PU					
Besteknummer:			Schaal: 1:2.500	Formaat: A1	Wijz: A
Tekeningnummer: 1613712-T710-SPP-KL			Blad: 3	Aantal: 7	

Bestandsnaam: X:\Processen en Projecten\01_IGP\SPP_Spoortippe Punthorst (Landinrichting Staphorst)\03b_Kabels-leidingen\GIS\SPP.mxd

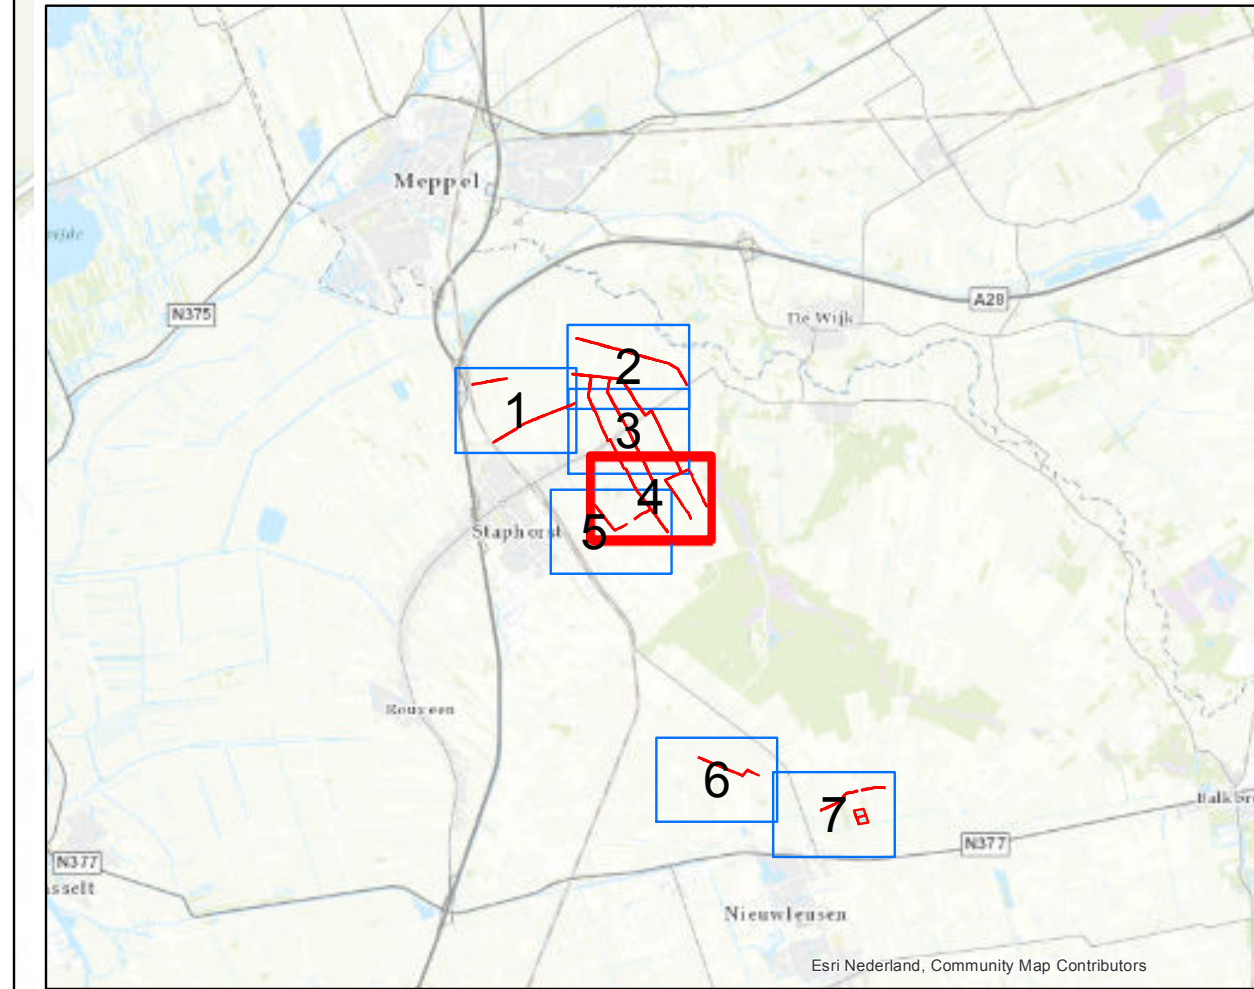
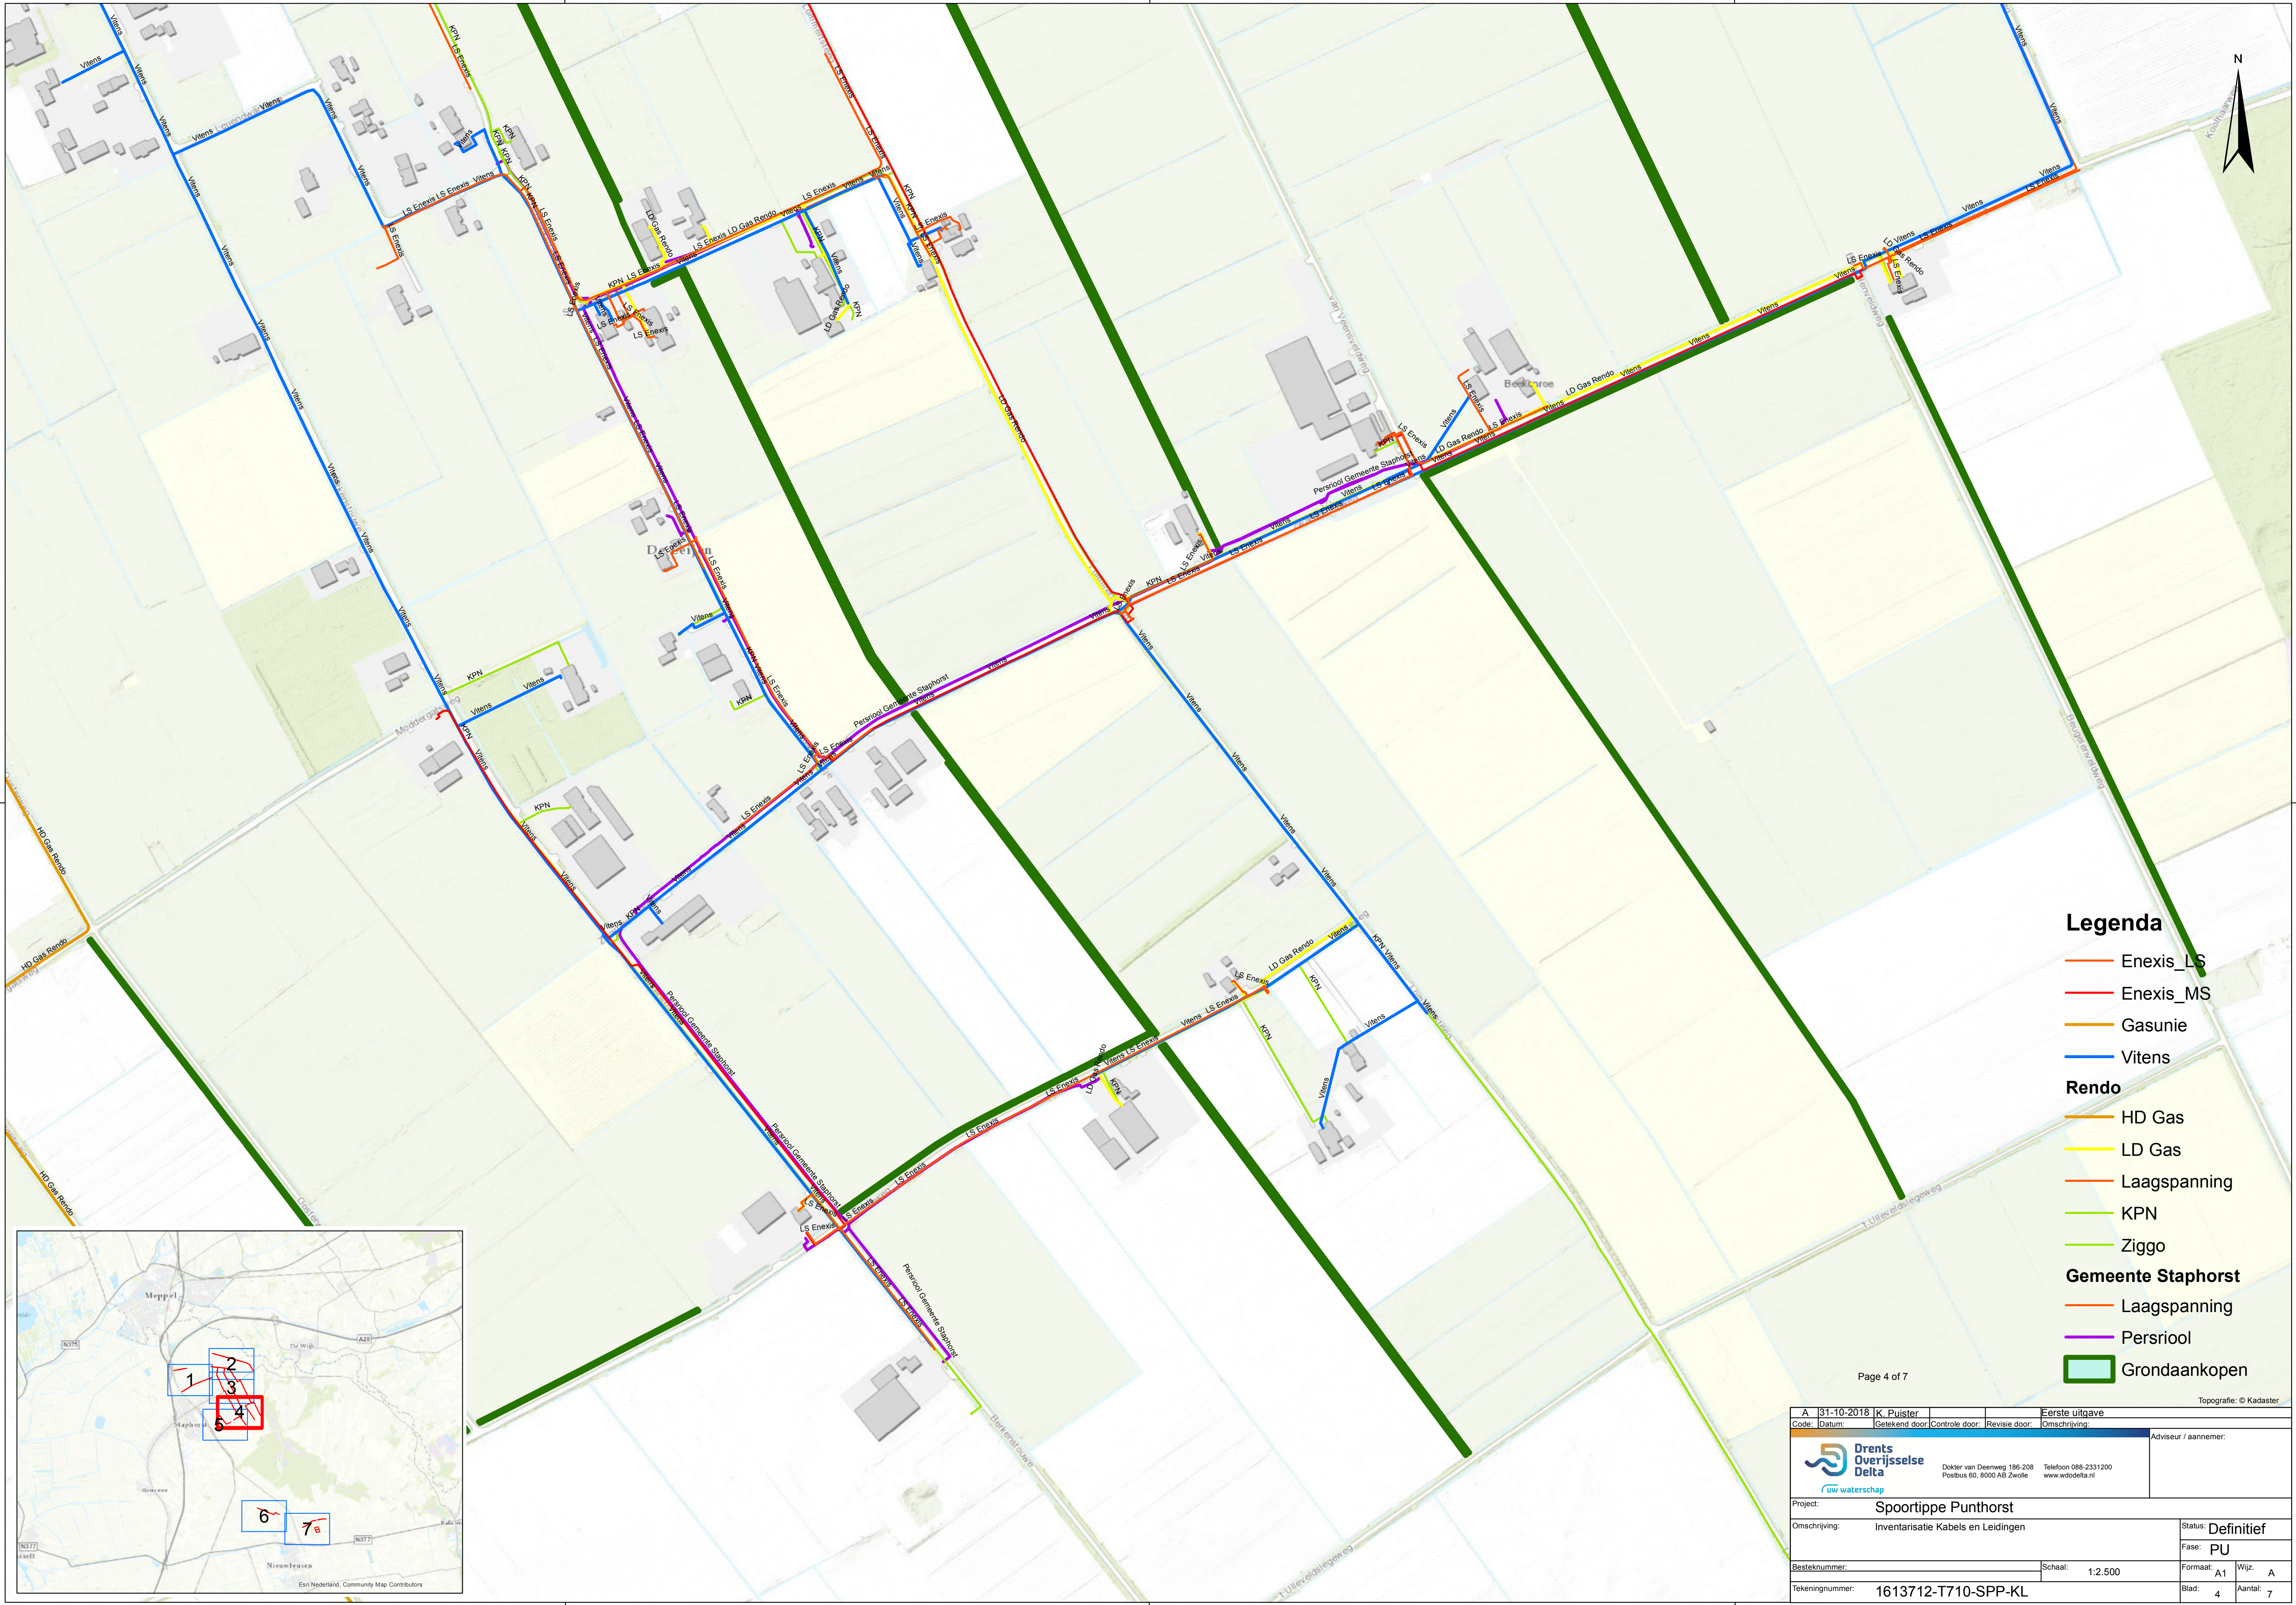


Legenda

- Enexis_LS
- Enexis_MS
- Gasunie
- Vitens
- Rendo**
- HD Gas
- LD Gas
- Laagspanning
- KPN
- Ziggo
- Gemeente Staphorst**
- Laagspanning
- Persriool
- Grondaankopen

Page 4 of 7


A 31-10-2018		K. Puister		Eerste uitgave	
Code:	Datum:	Getekend door:	Controle door:	Revisie door:	Omschrijving:
 Drents Overijsselse Delta 				Adviseur / aannemer:	
		Dokter van Deemweg 196-208 Postbus 60, 8000 AB Zwolle		Telefoon 089-2331200 www.wdodelta.nl	
Project: Spoorstippenpunthorst					
Omschrijving: Inventarisatie Kabels en Leidingen				Status: Definitief	
				Fase: PU	
Besteknummer:			Schaal: 1:2.500		Formaat: A1
Tekeningsnummer: 1613712-T710-SPP-KL				Blad: 4	Wijz: A
				Aantal: 7	

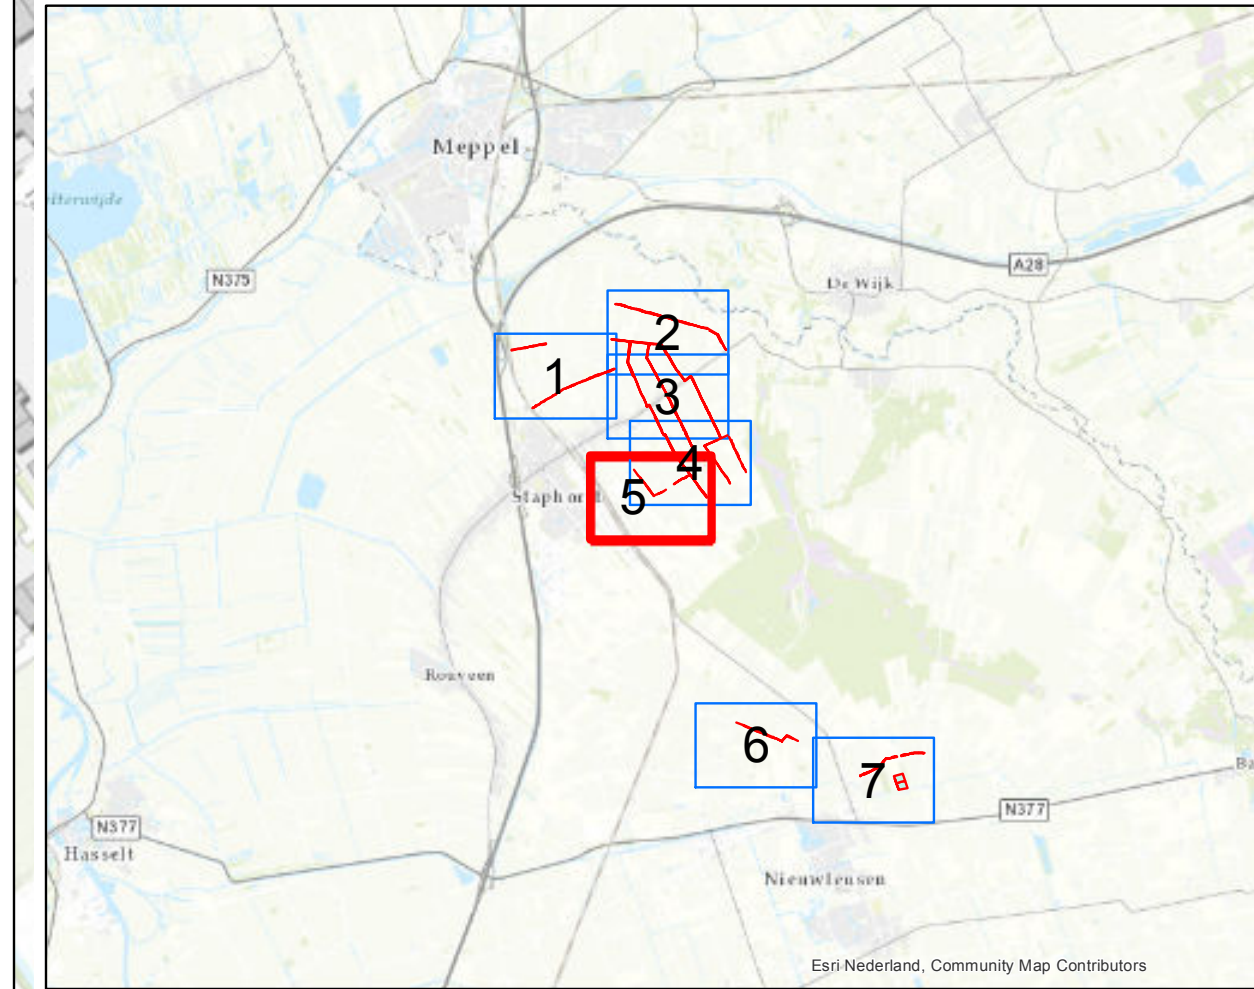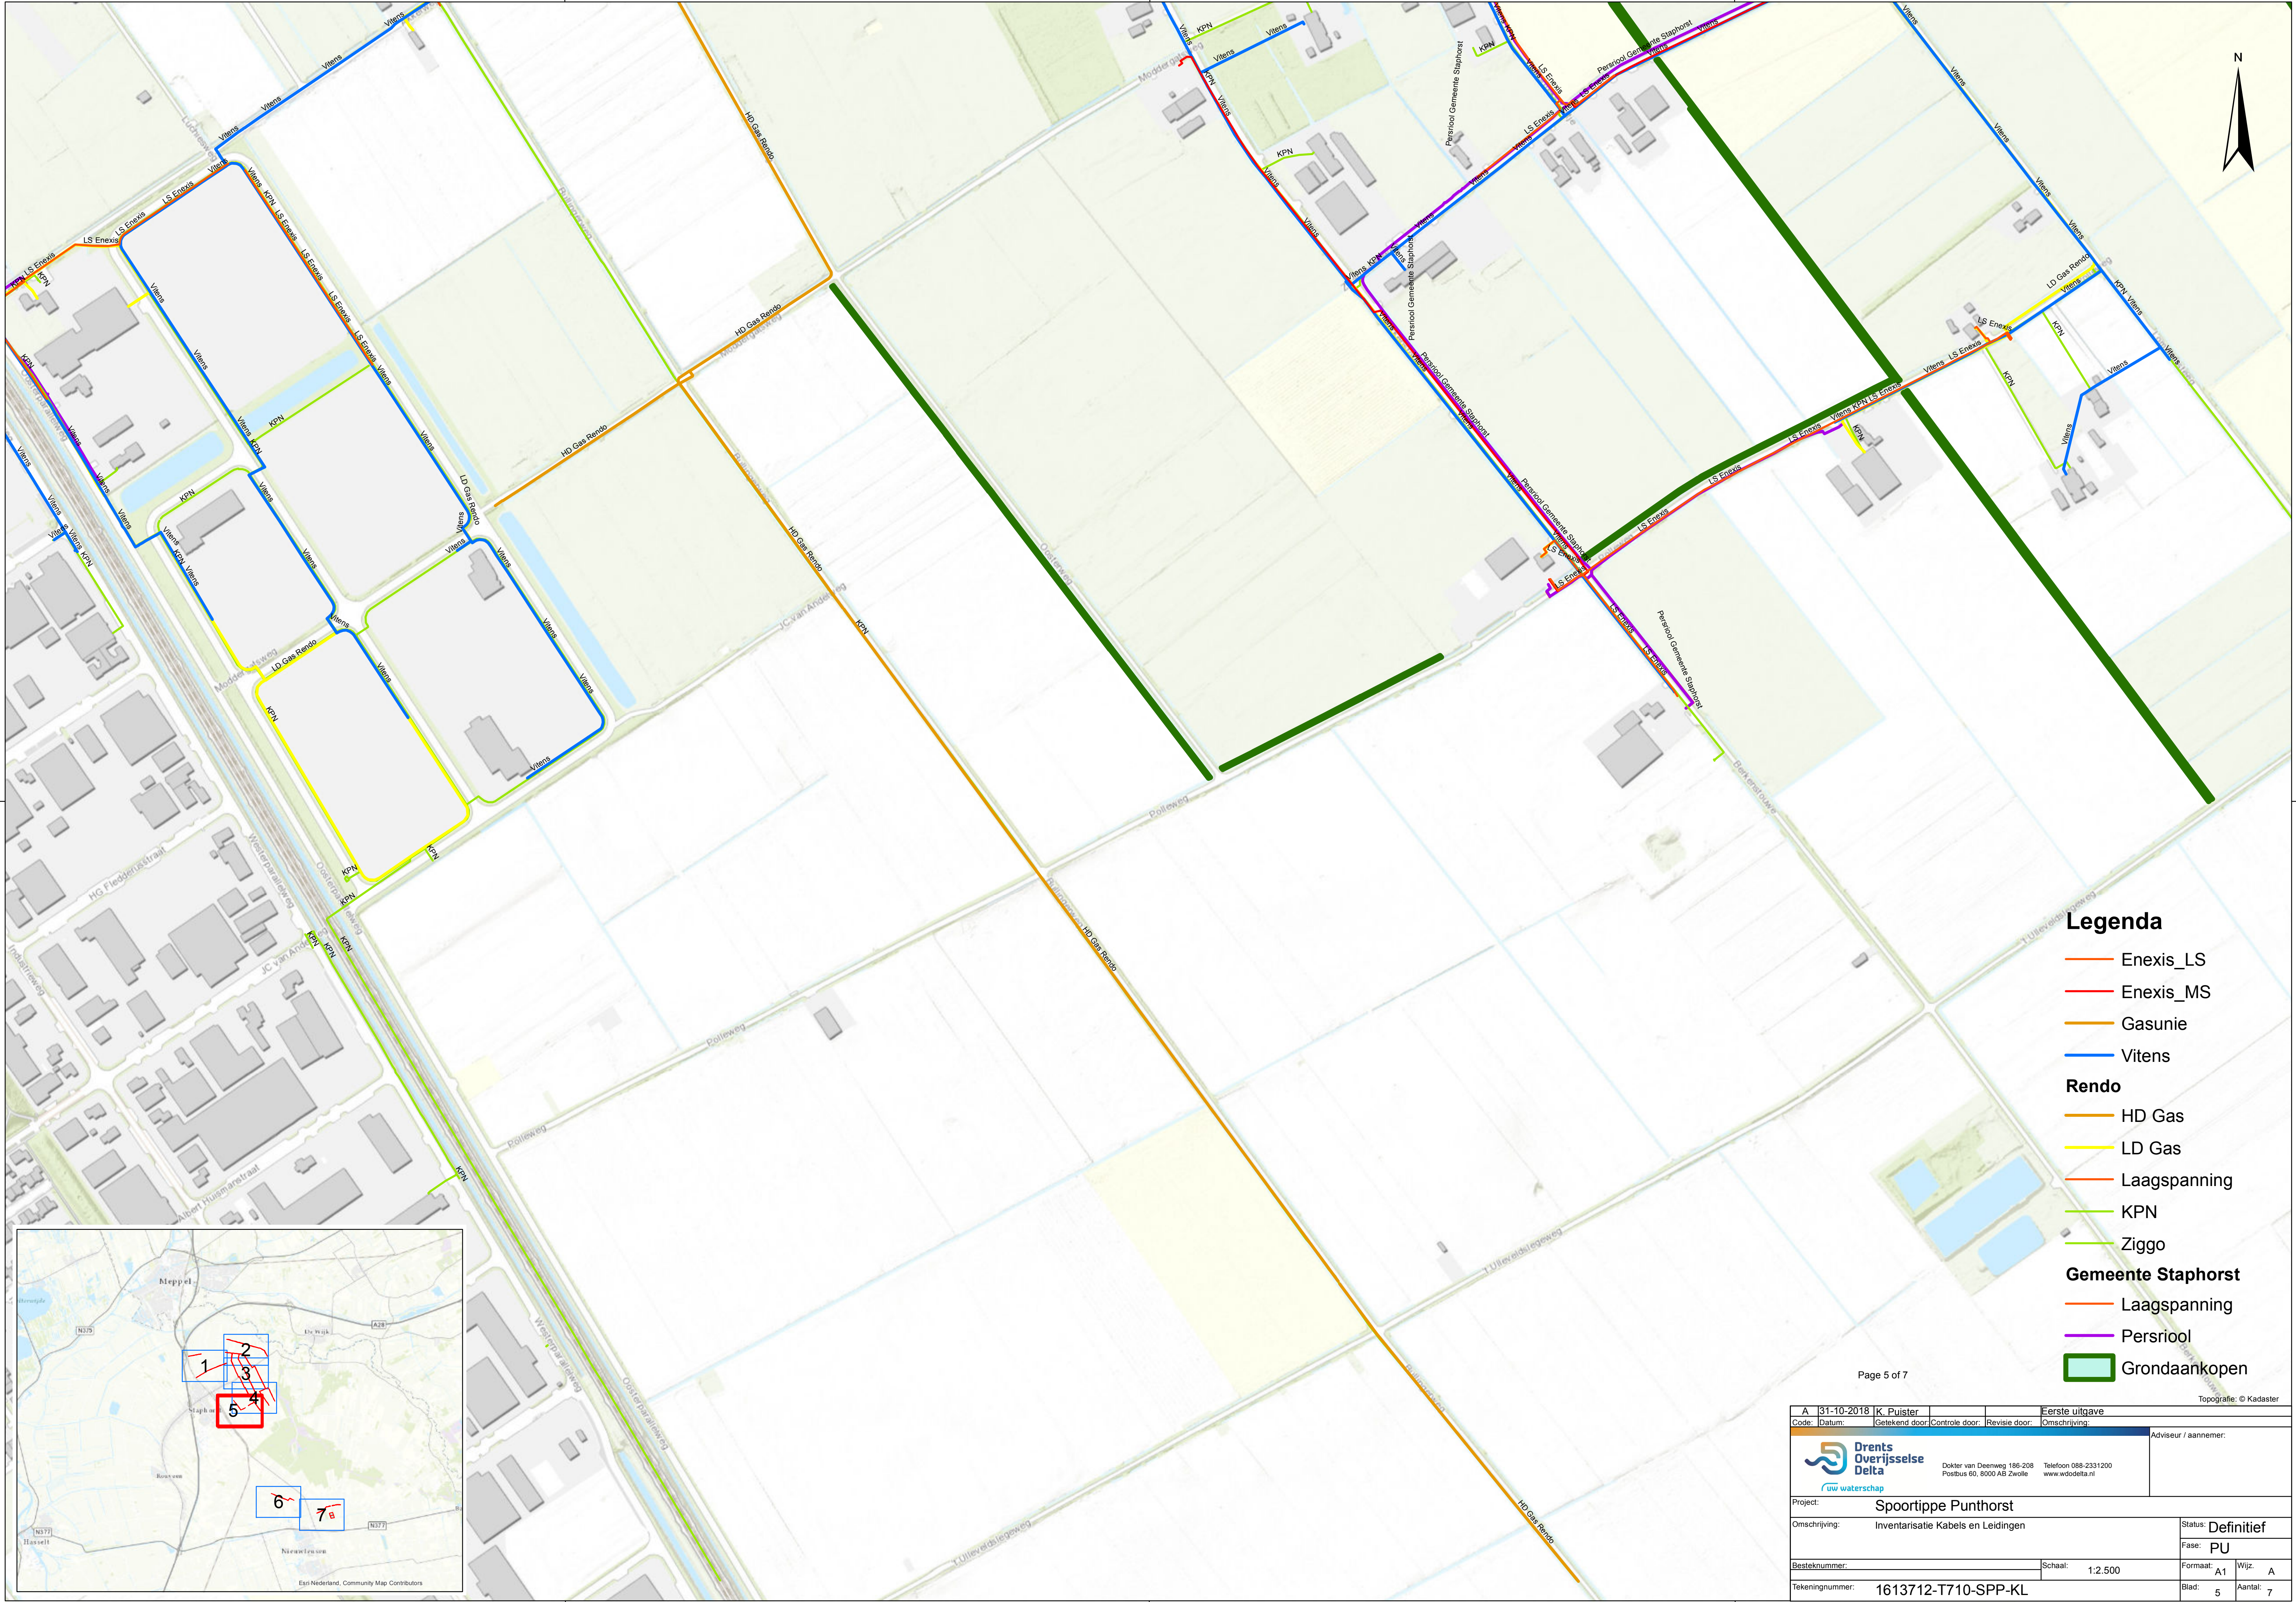


Legenda

- Enexis_LS
- Enexis_MS
- Gasunie
- Vitens
- Rendo**
- HD Gas
- LD Gas
- Laagspanning
- KPN
- Ziggo
- Gemeente Staphorst**
- Laagspanning
- Persriool
- Grondaankopen

A 31-10-2018		K. Puister		Eerste uitgave	
Code:	Datum:	Getekend door:	Controle door:	Revisie door:	Omschrijving:
 Drents Overijsselse Delta 				Adviseur / aannemer:	
		Dokter van Deernweg 196-208 Postbus 60, 8000 AB Zwolle		Telefoon 088-2331200 www.wddelta.nl	
Project: Spoorstijp Punthorst					
Omschrijving: Inventarisatie Kabels en Leidingen				Status: Definitief	
				Fase: PU	
Besteknummer:			Schaal: 1:2.500		Formaat: A1
Tekeningsnummer: 1613712-T710-SPP-KL					Wijz: A
				Blad: 5	
				Aantal: 7	

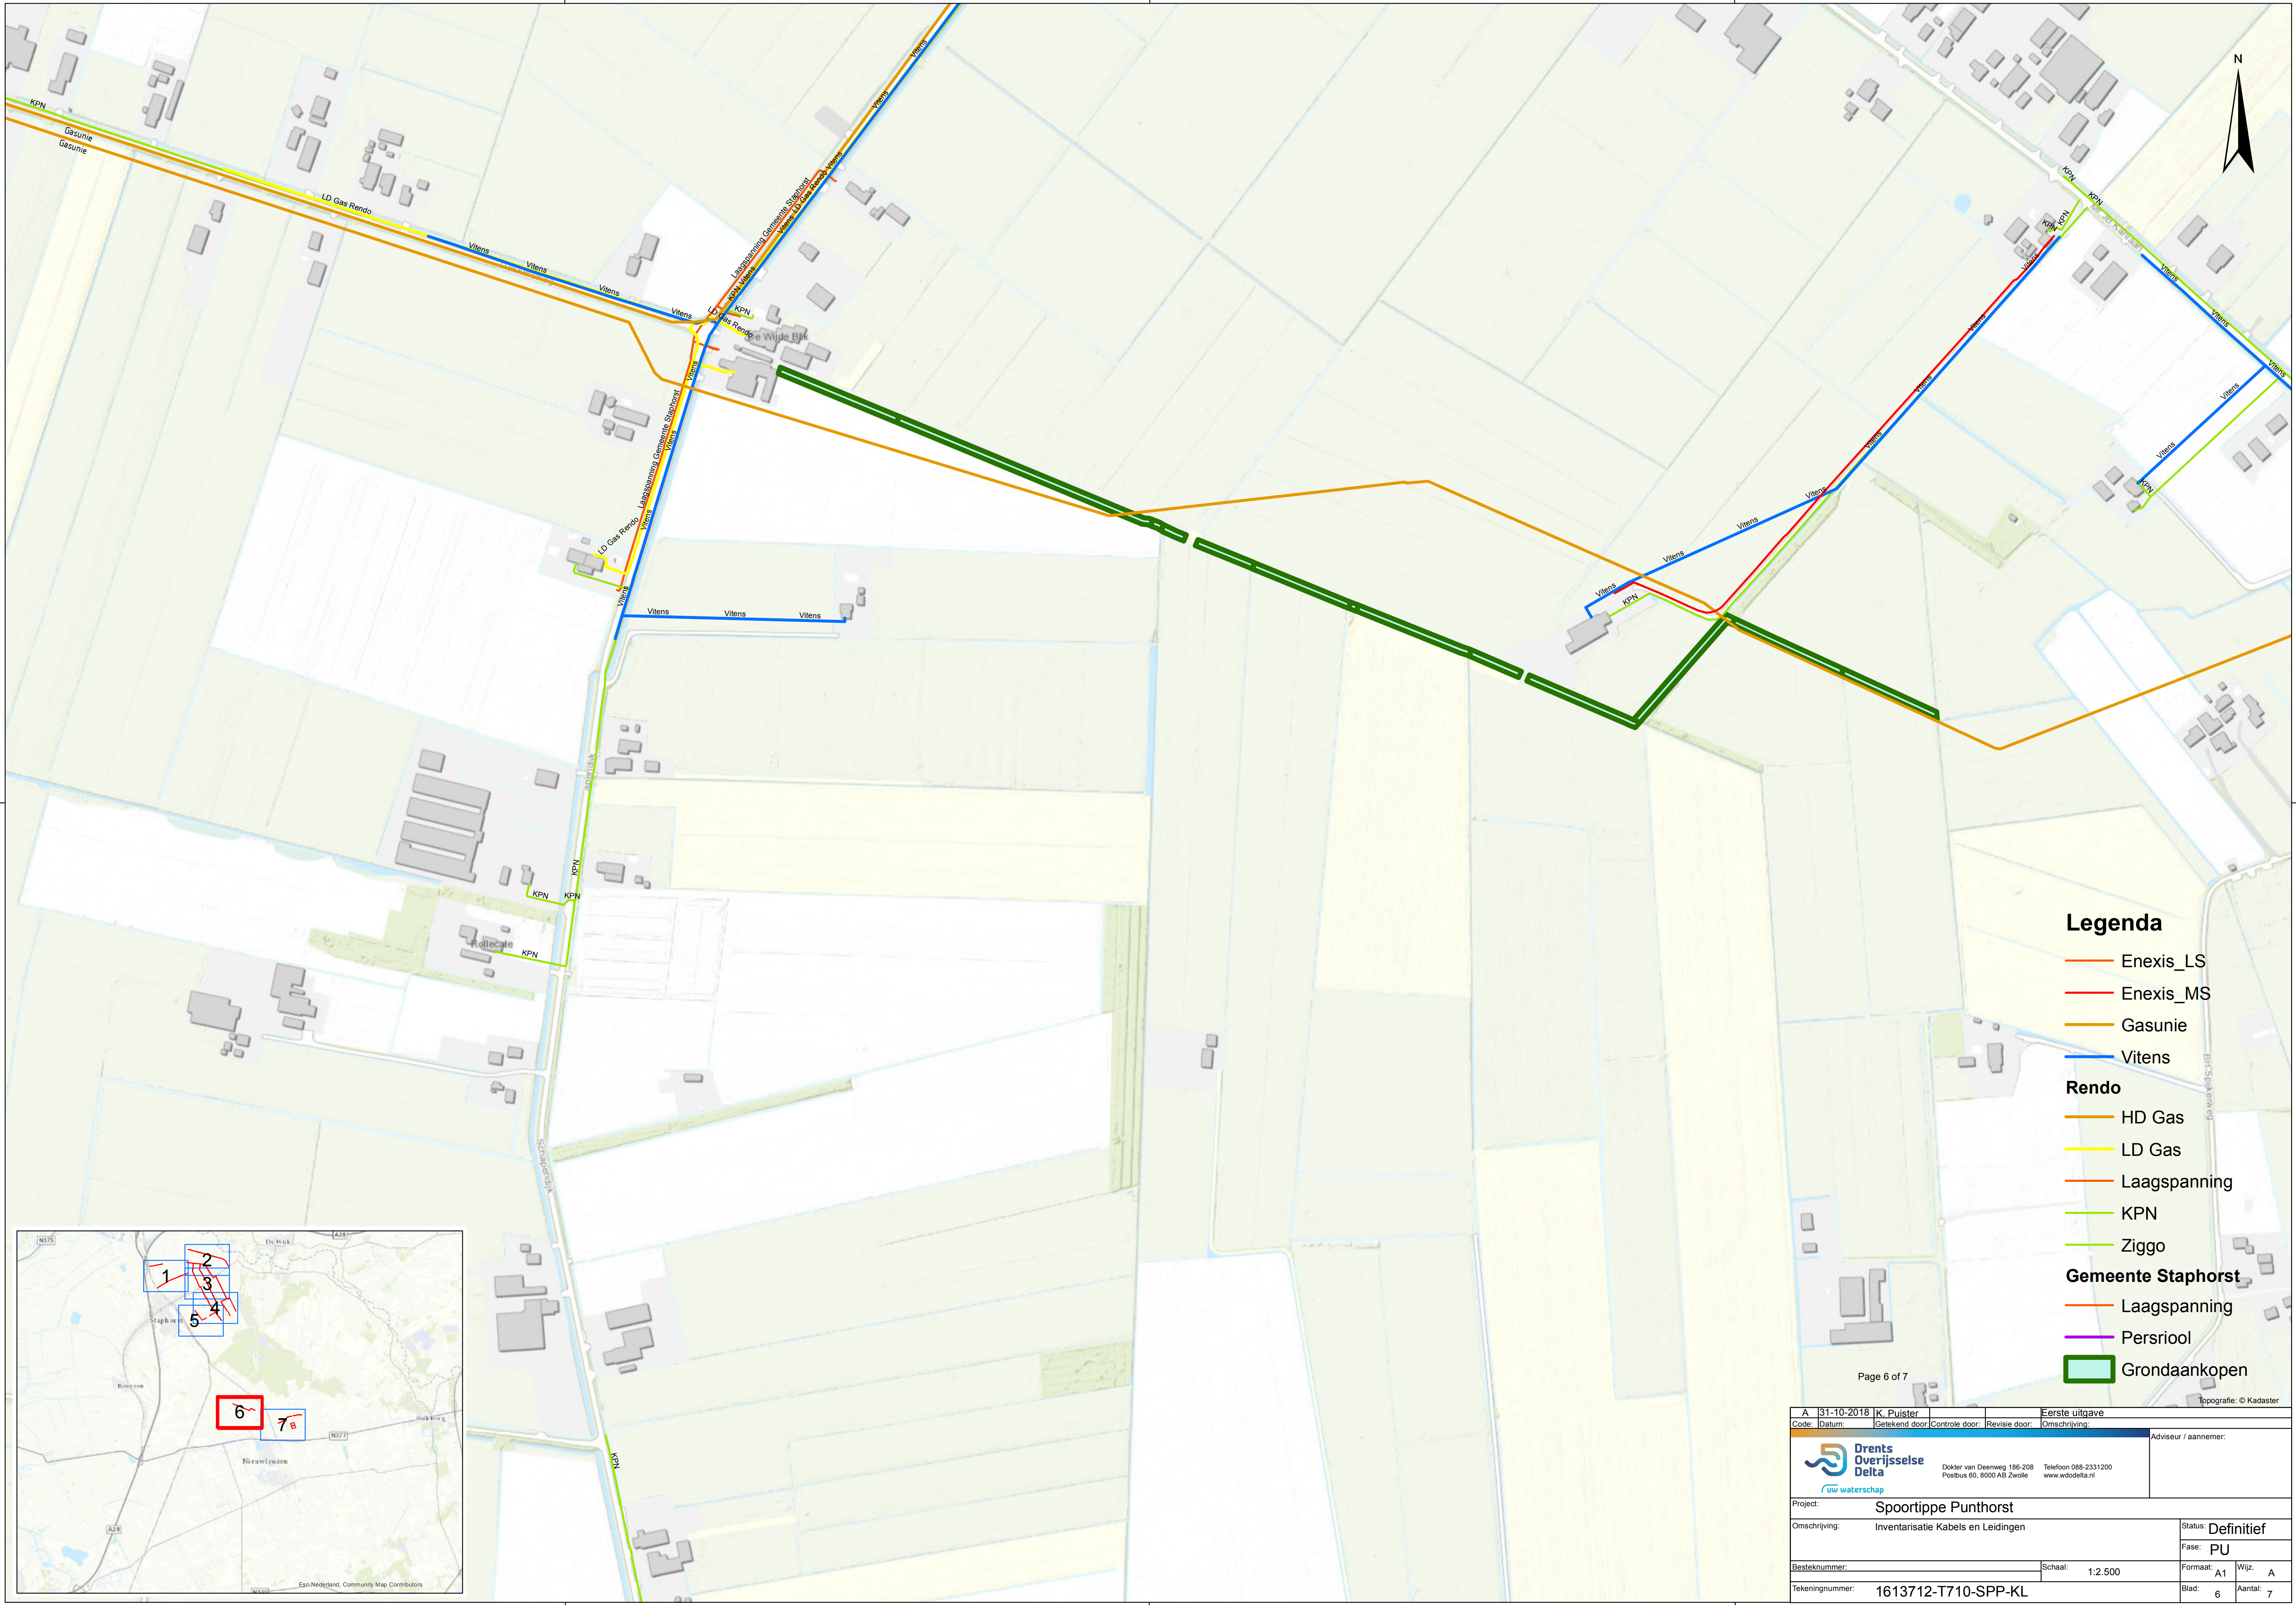

- Legenda**
 - Enexis_LS
 - Enexis_MS
 - Gasunie
 - Vitens
- Rendo**
 - HD Gas
 - LD Gas
 - Laagspanning
 - KPN
 - Ziggo
- Gemeente Staphorst**
 - Laagspanning
 - Persriool
 - Gronaankopen

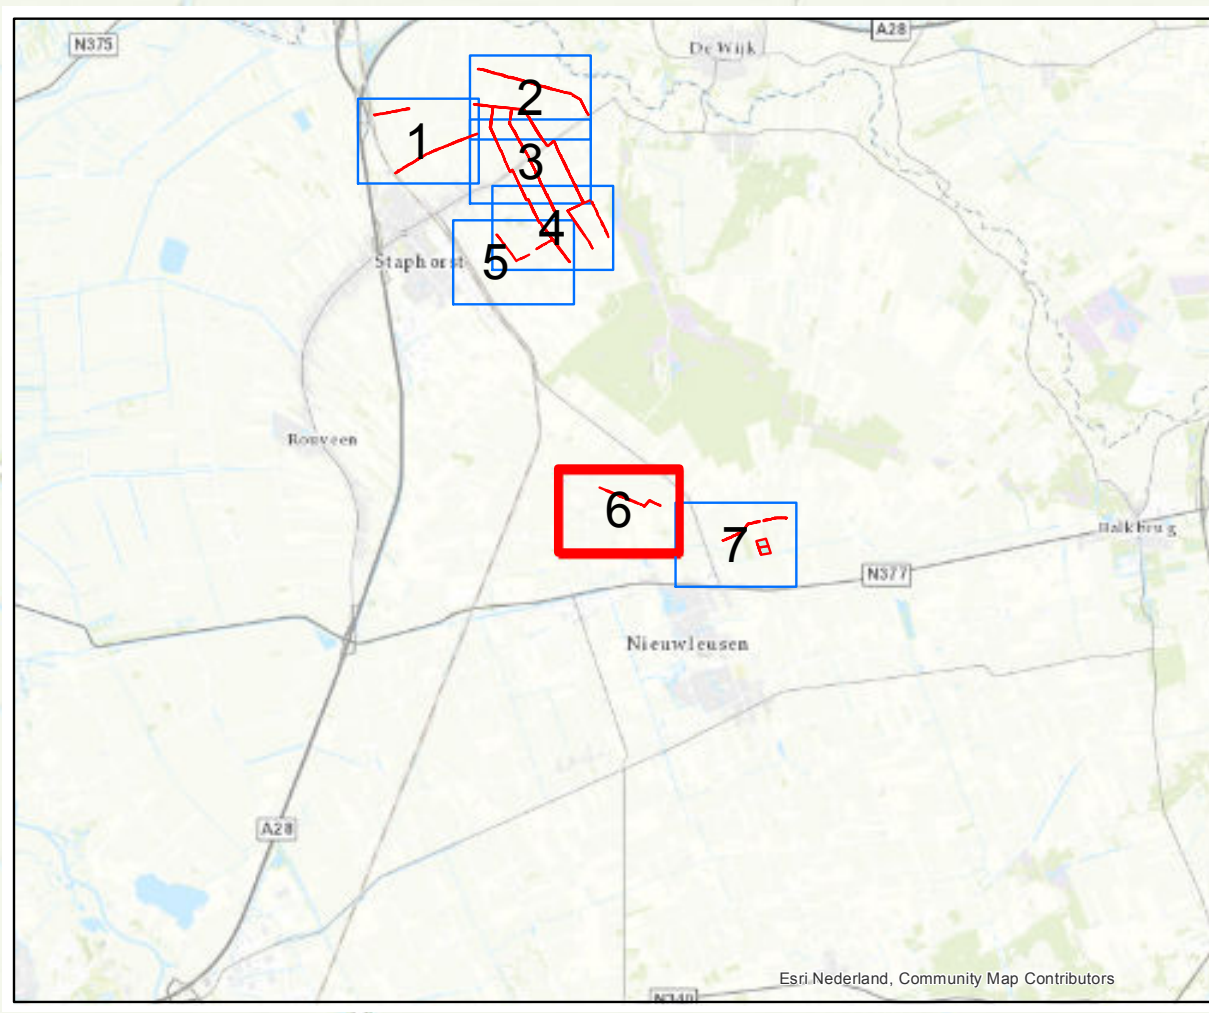

Page 6 of 7

A

31-10-2018

K. Puister

Code:

Datum:

Getekend door:

Controlle door:

Revisie door:

Omschrijving:

Eerste uitgave

Adviseur / aannemer:

Drents Overijsselse Delta

uw waterschap

Dokter van Deenweg 196-208

Postbus 60, 8000 AB Zwolle

Telefoon 088-2331200

www.wdodelta.nl

Project:

Spoottippe Punthorst

Status: Definitief

Omschrijving:

Inventarisatie Kabels en Leidingen

Fase: PU

Besteknummer:

Schaal: 1:2.500

Formaat: A1

Wijz: A



Tekeningnummer:

1613712-T710-SPP-KL

Blad: 6

Aantal: 7

Bestandsnaam: X:\Processen en Projecten\01_IGP\SPP_Spoortippe Punthorst (Landinrichting Staphorst)\03b_Kabels-leidingen\GIS\SPP.mxd

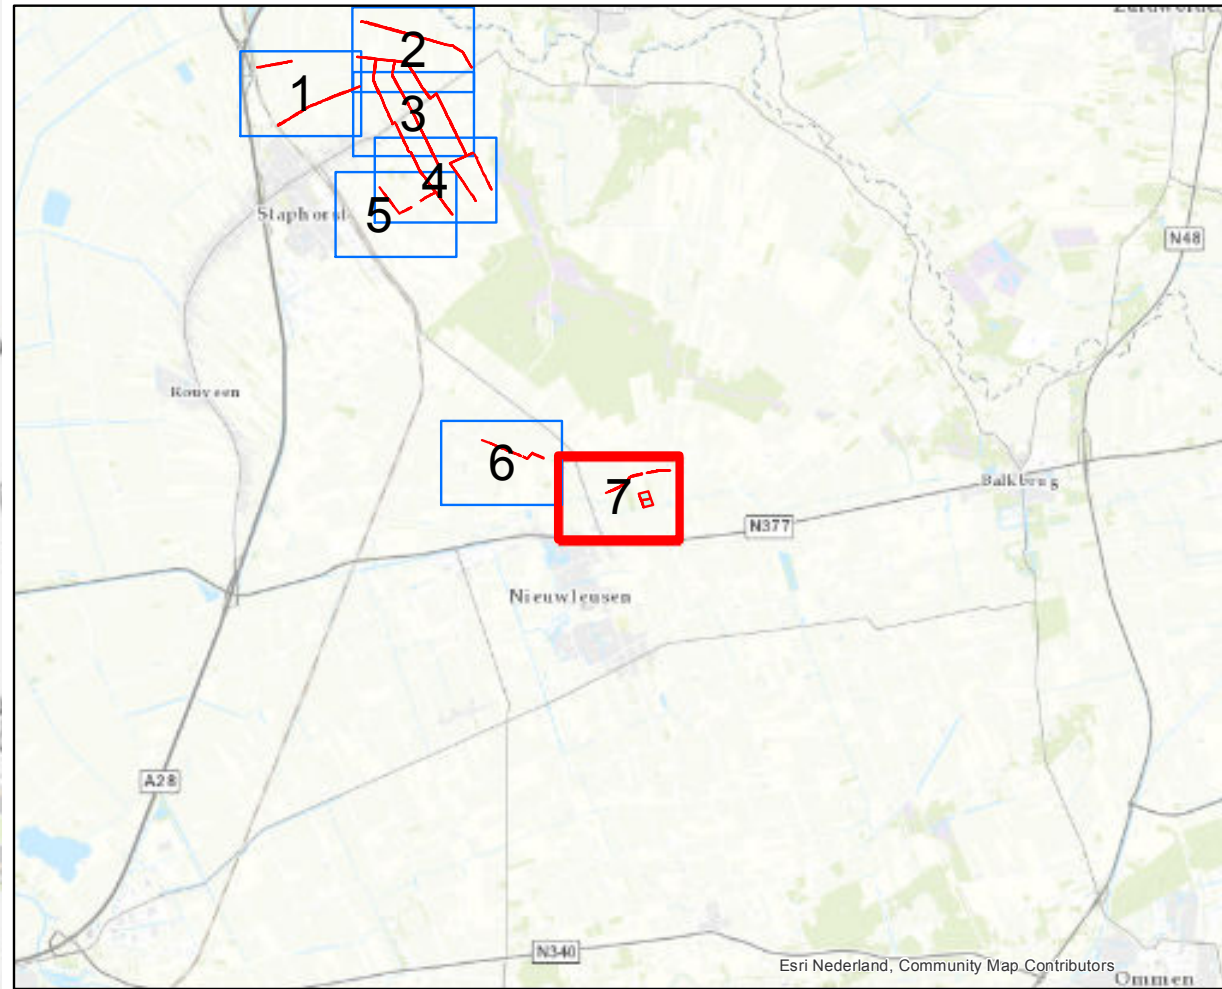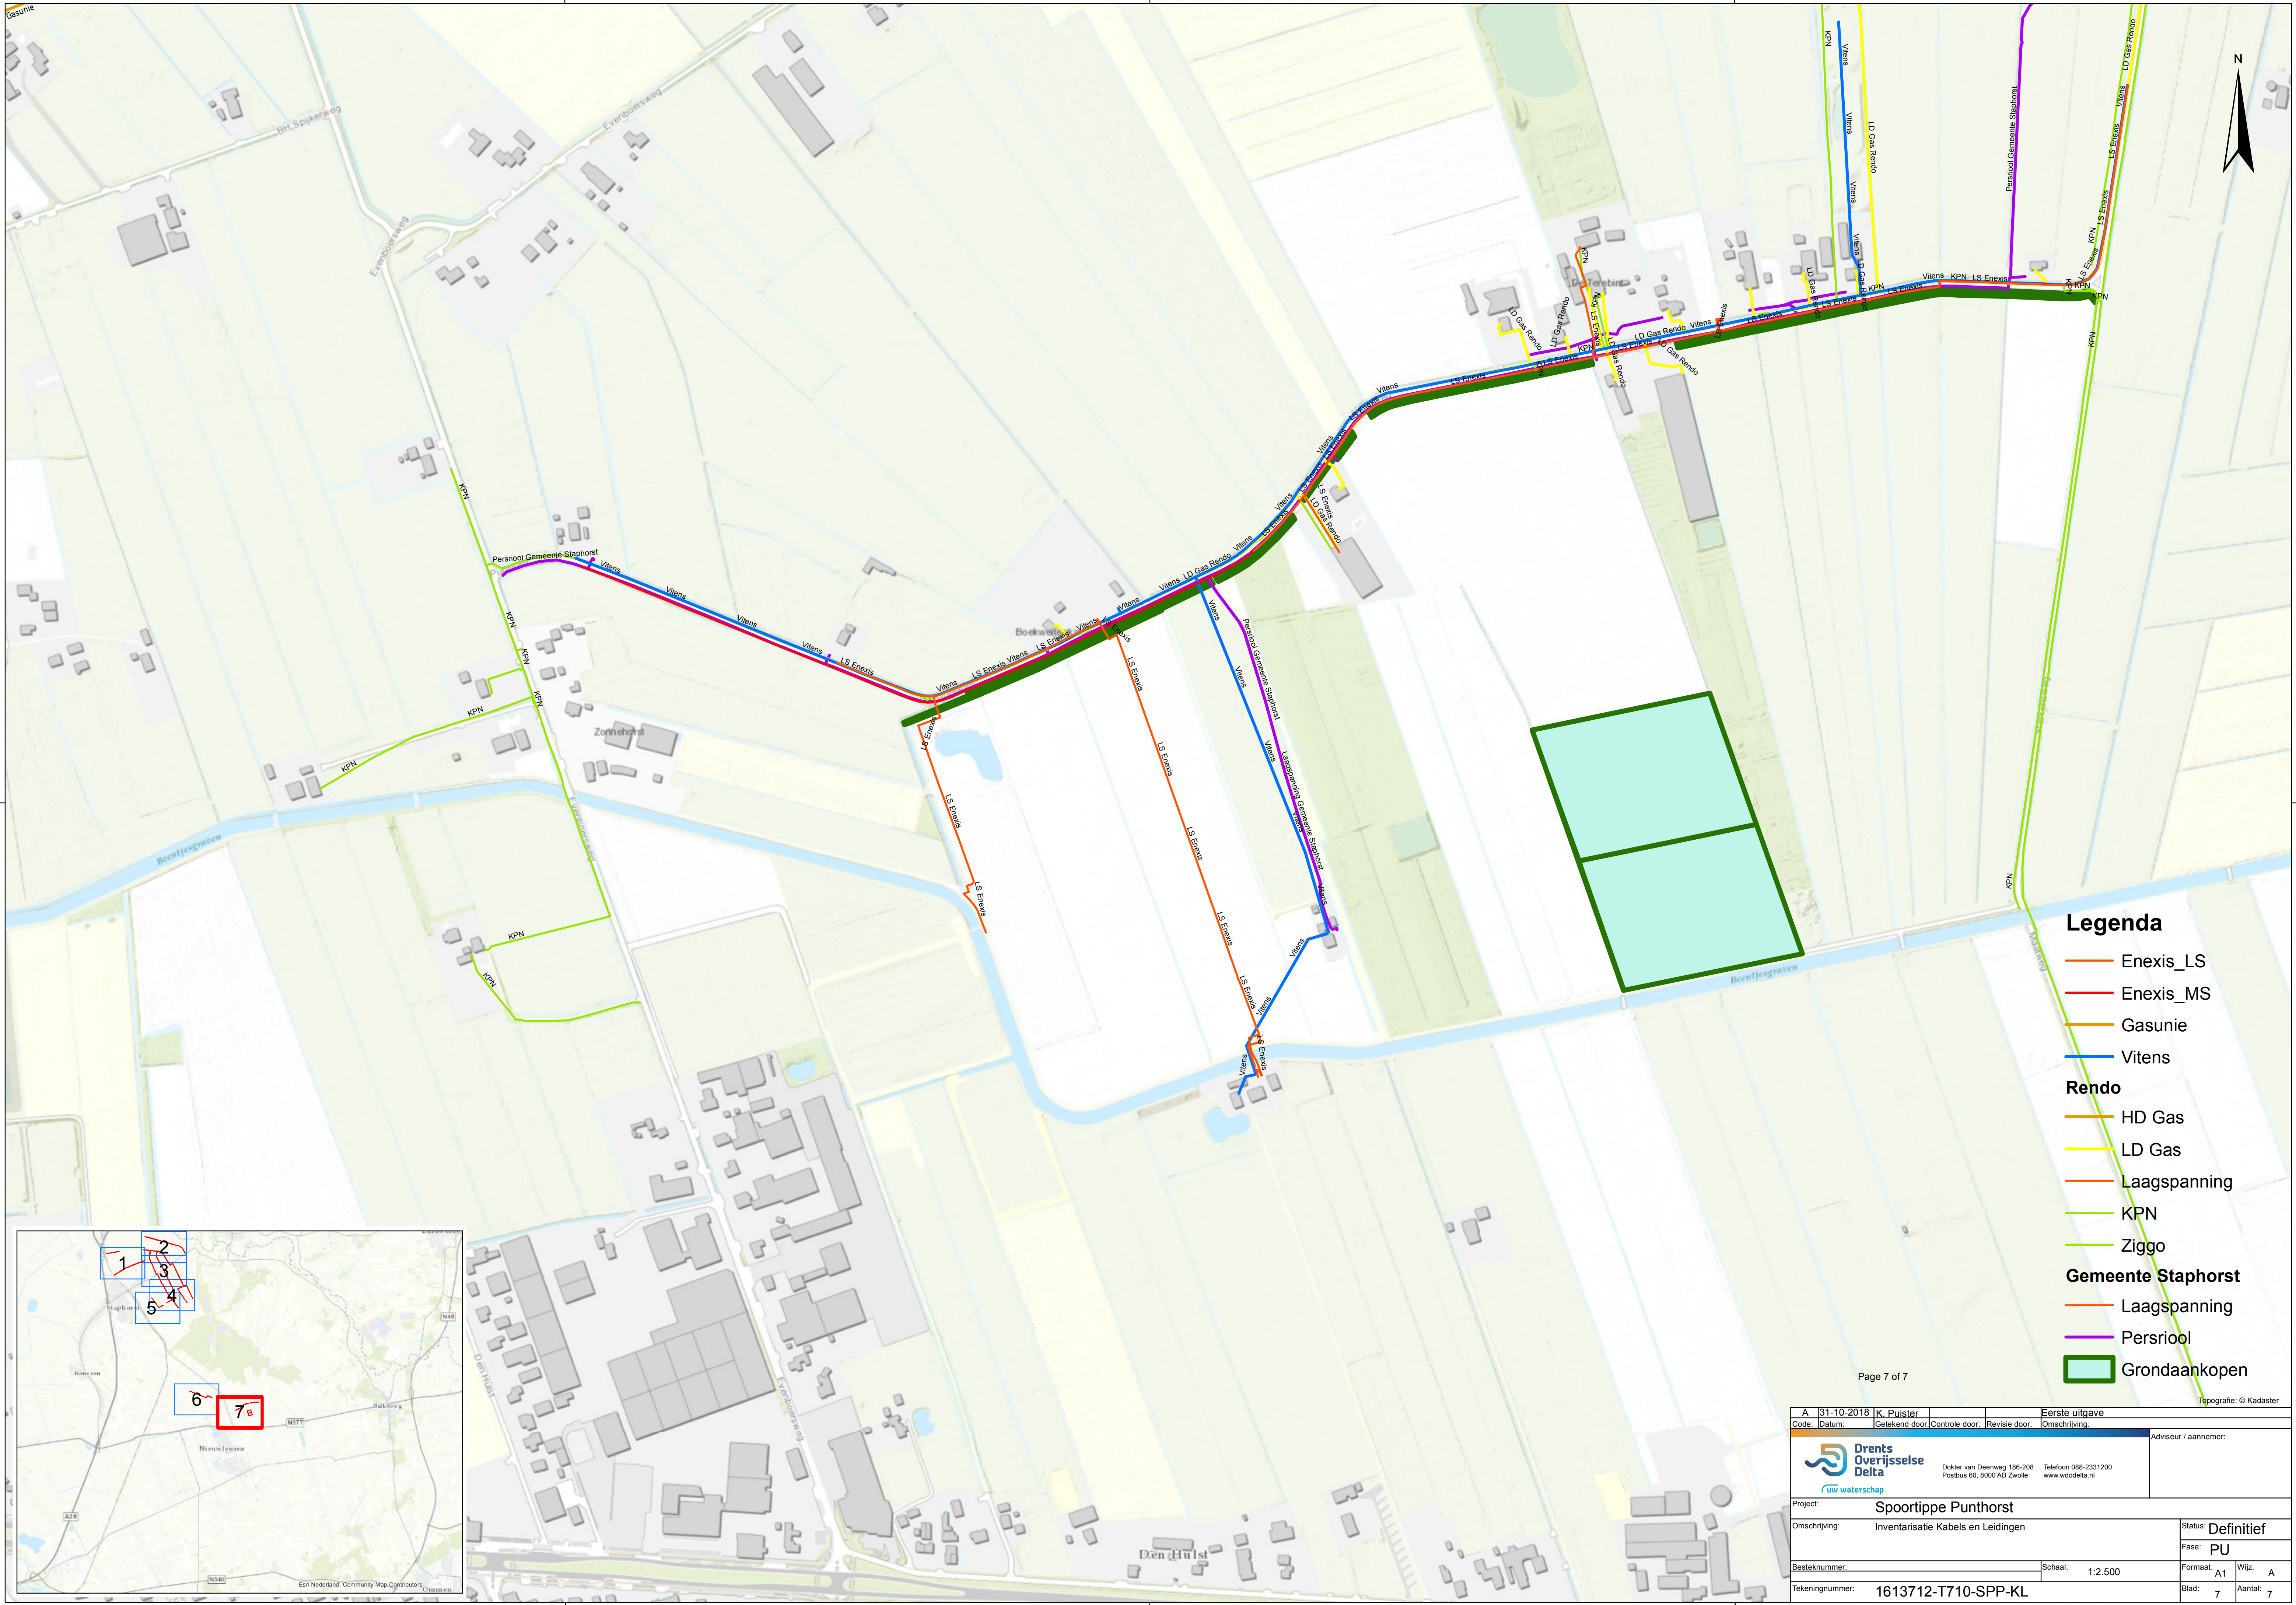

- Legenda**
- Enexis_LS
 - Enexis_MS
 - Gasunie
 - Vitens
- Rendo**
- HD Gas
 - LD Gas
 - Laagspanning
 - KPN
 - Ziggo
- Gemeente Staphorst**
- Laagspanning
 - Persriool
 - Grondaankopen

Page 7 of 7

Topografie: © Kadaster

A 31-10-2018 K. Puister		Eerste uitgave	
Code:	Datum:	Getekend door:	Controle door:
Revisie door:		Omschrijving:	
Adviseur / aannemer:			
 Dokter van Deenweg 196-208 Postbus 60, 8000 AB Zwolle Tel: 088-2331200 www.wdodelta.nl			
Project: Spoorstijp Punthorst			
Omschrijving: Inventarisatie Kabels en Leidingen		Status: Definitief	
Besteknummer:		Fase: PU	
Tekeningsnummer: 1613712-T710-SPP-KL		Schaal: 1:2.500	Formaat: A1
		Blad: 7	Aantal: 7

Bestandsnaam: X:\Processen en Projecten\01_IGP\SPP_Spoorstijp Punthorst (Landinrichting Staphorst)\03b_Kabels-leidingen\GIS\SPP.mxd