
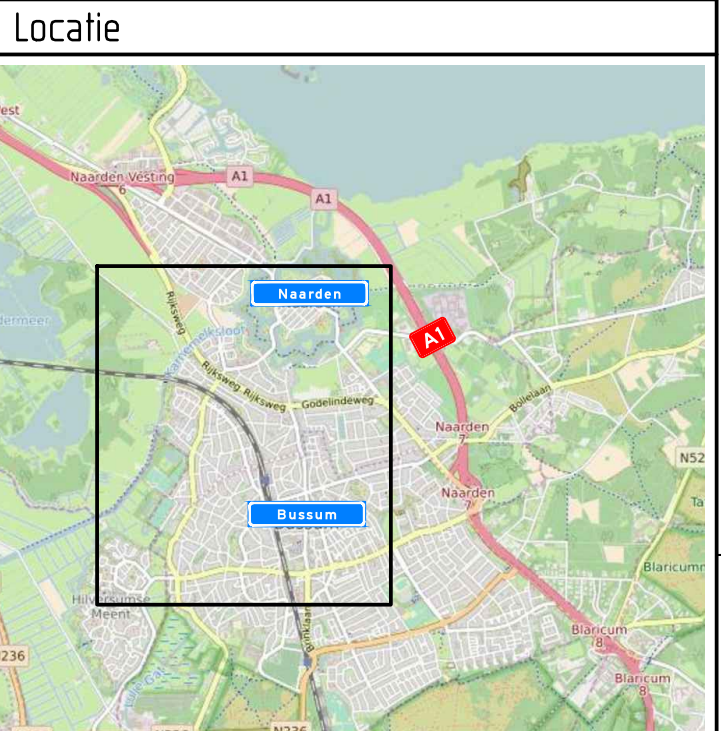


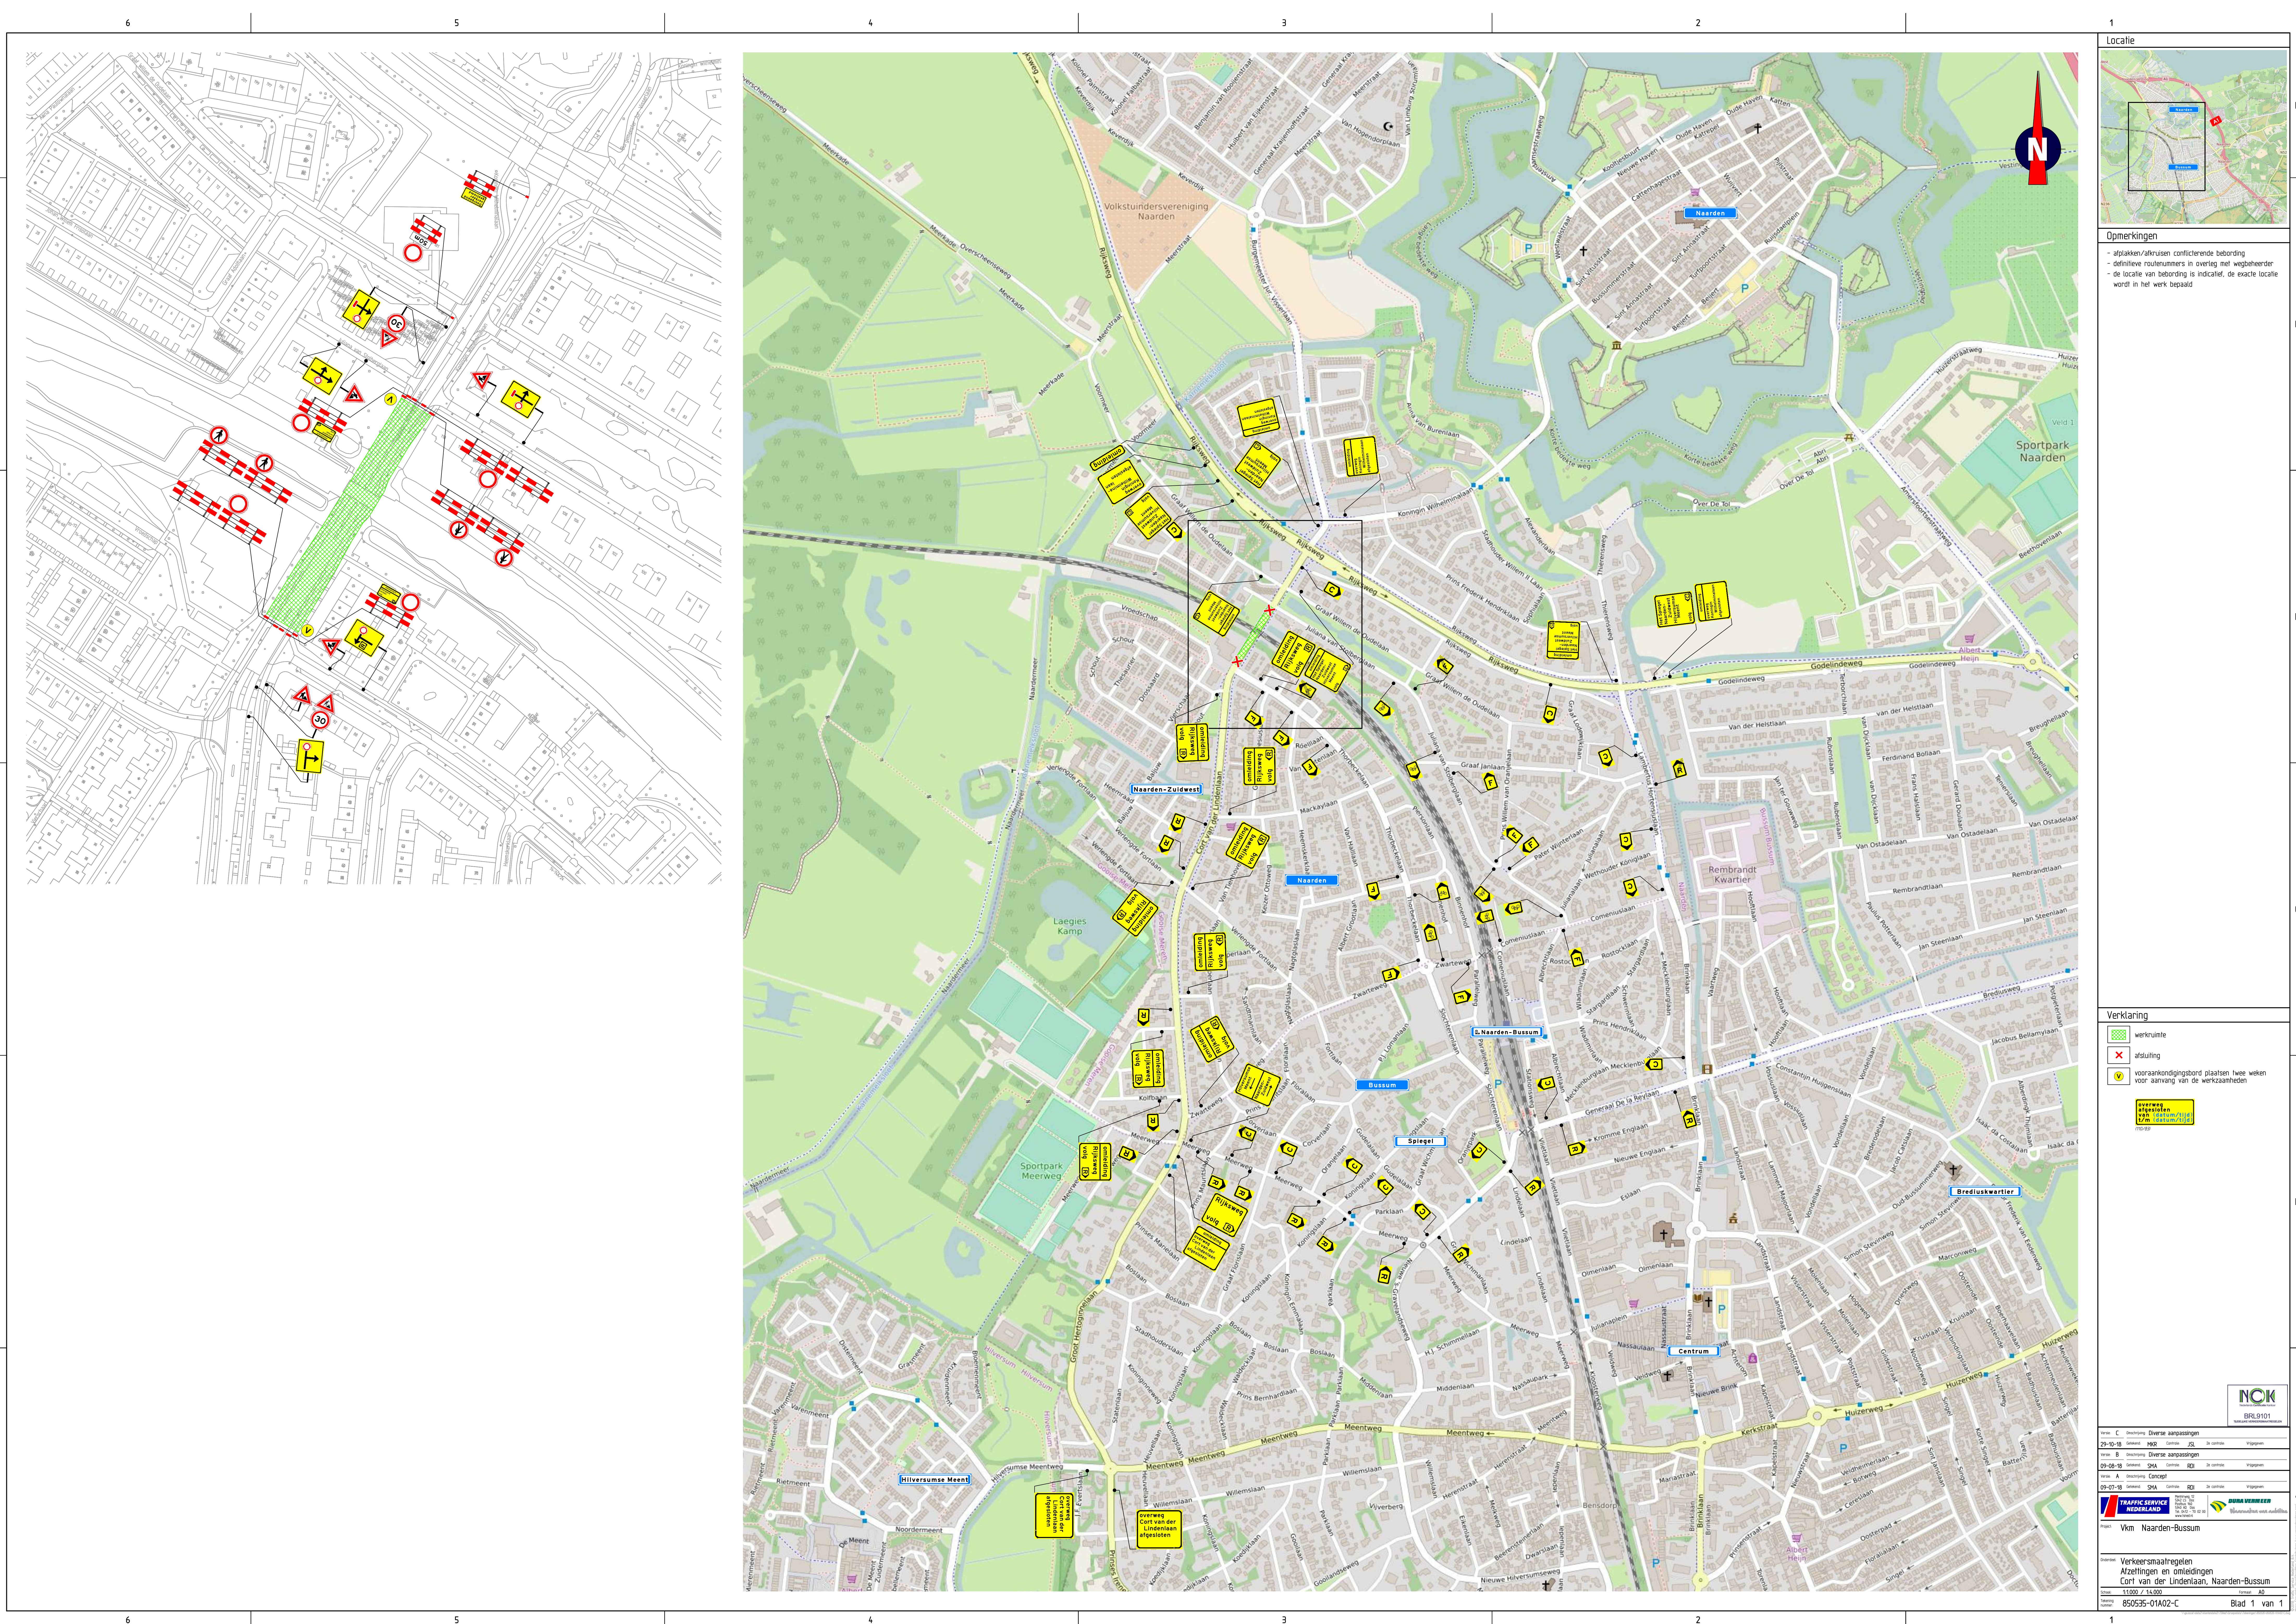

Opmerkingen

- afplakken/afkruisen conflicterende bebording
- definitieve routenummers in overleg met wegbeheerder
- de locatie van bebording is indicatief, de exacte locatie wordt in het werk bepaald

Verklaring

- werkruimte
- afsluiting
- voorankondigingsbord plaatsen twee weken voor aanvang van de werkzaamheden
-

Verkeersmaatregelen	
Afdelingen en omlidings	
Cort van der Lindenlaan, Naarden-Bussum	
11000 / 11000	
850535-01A02-C	
Blad 1 van 1	