


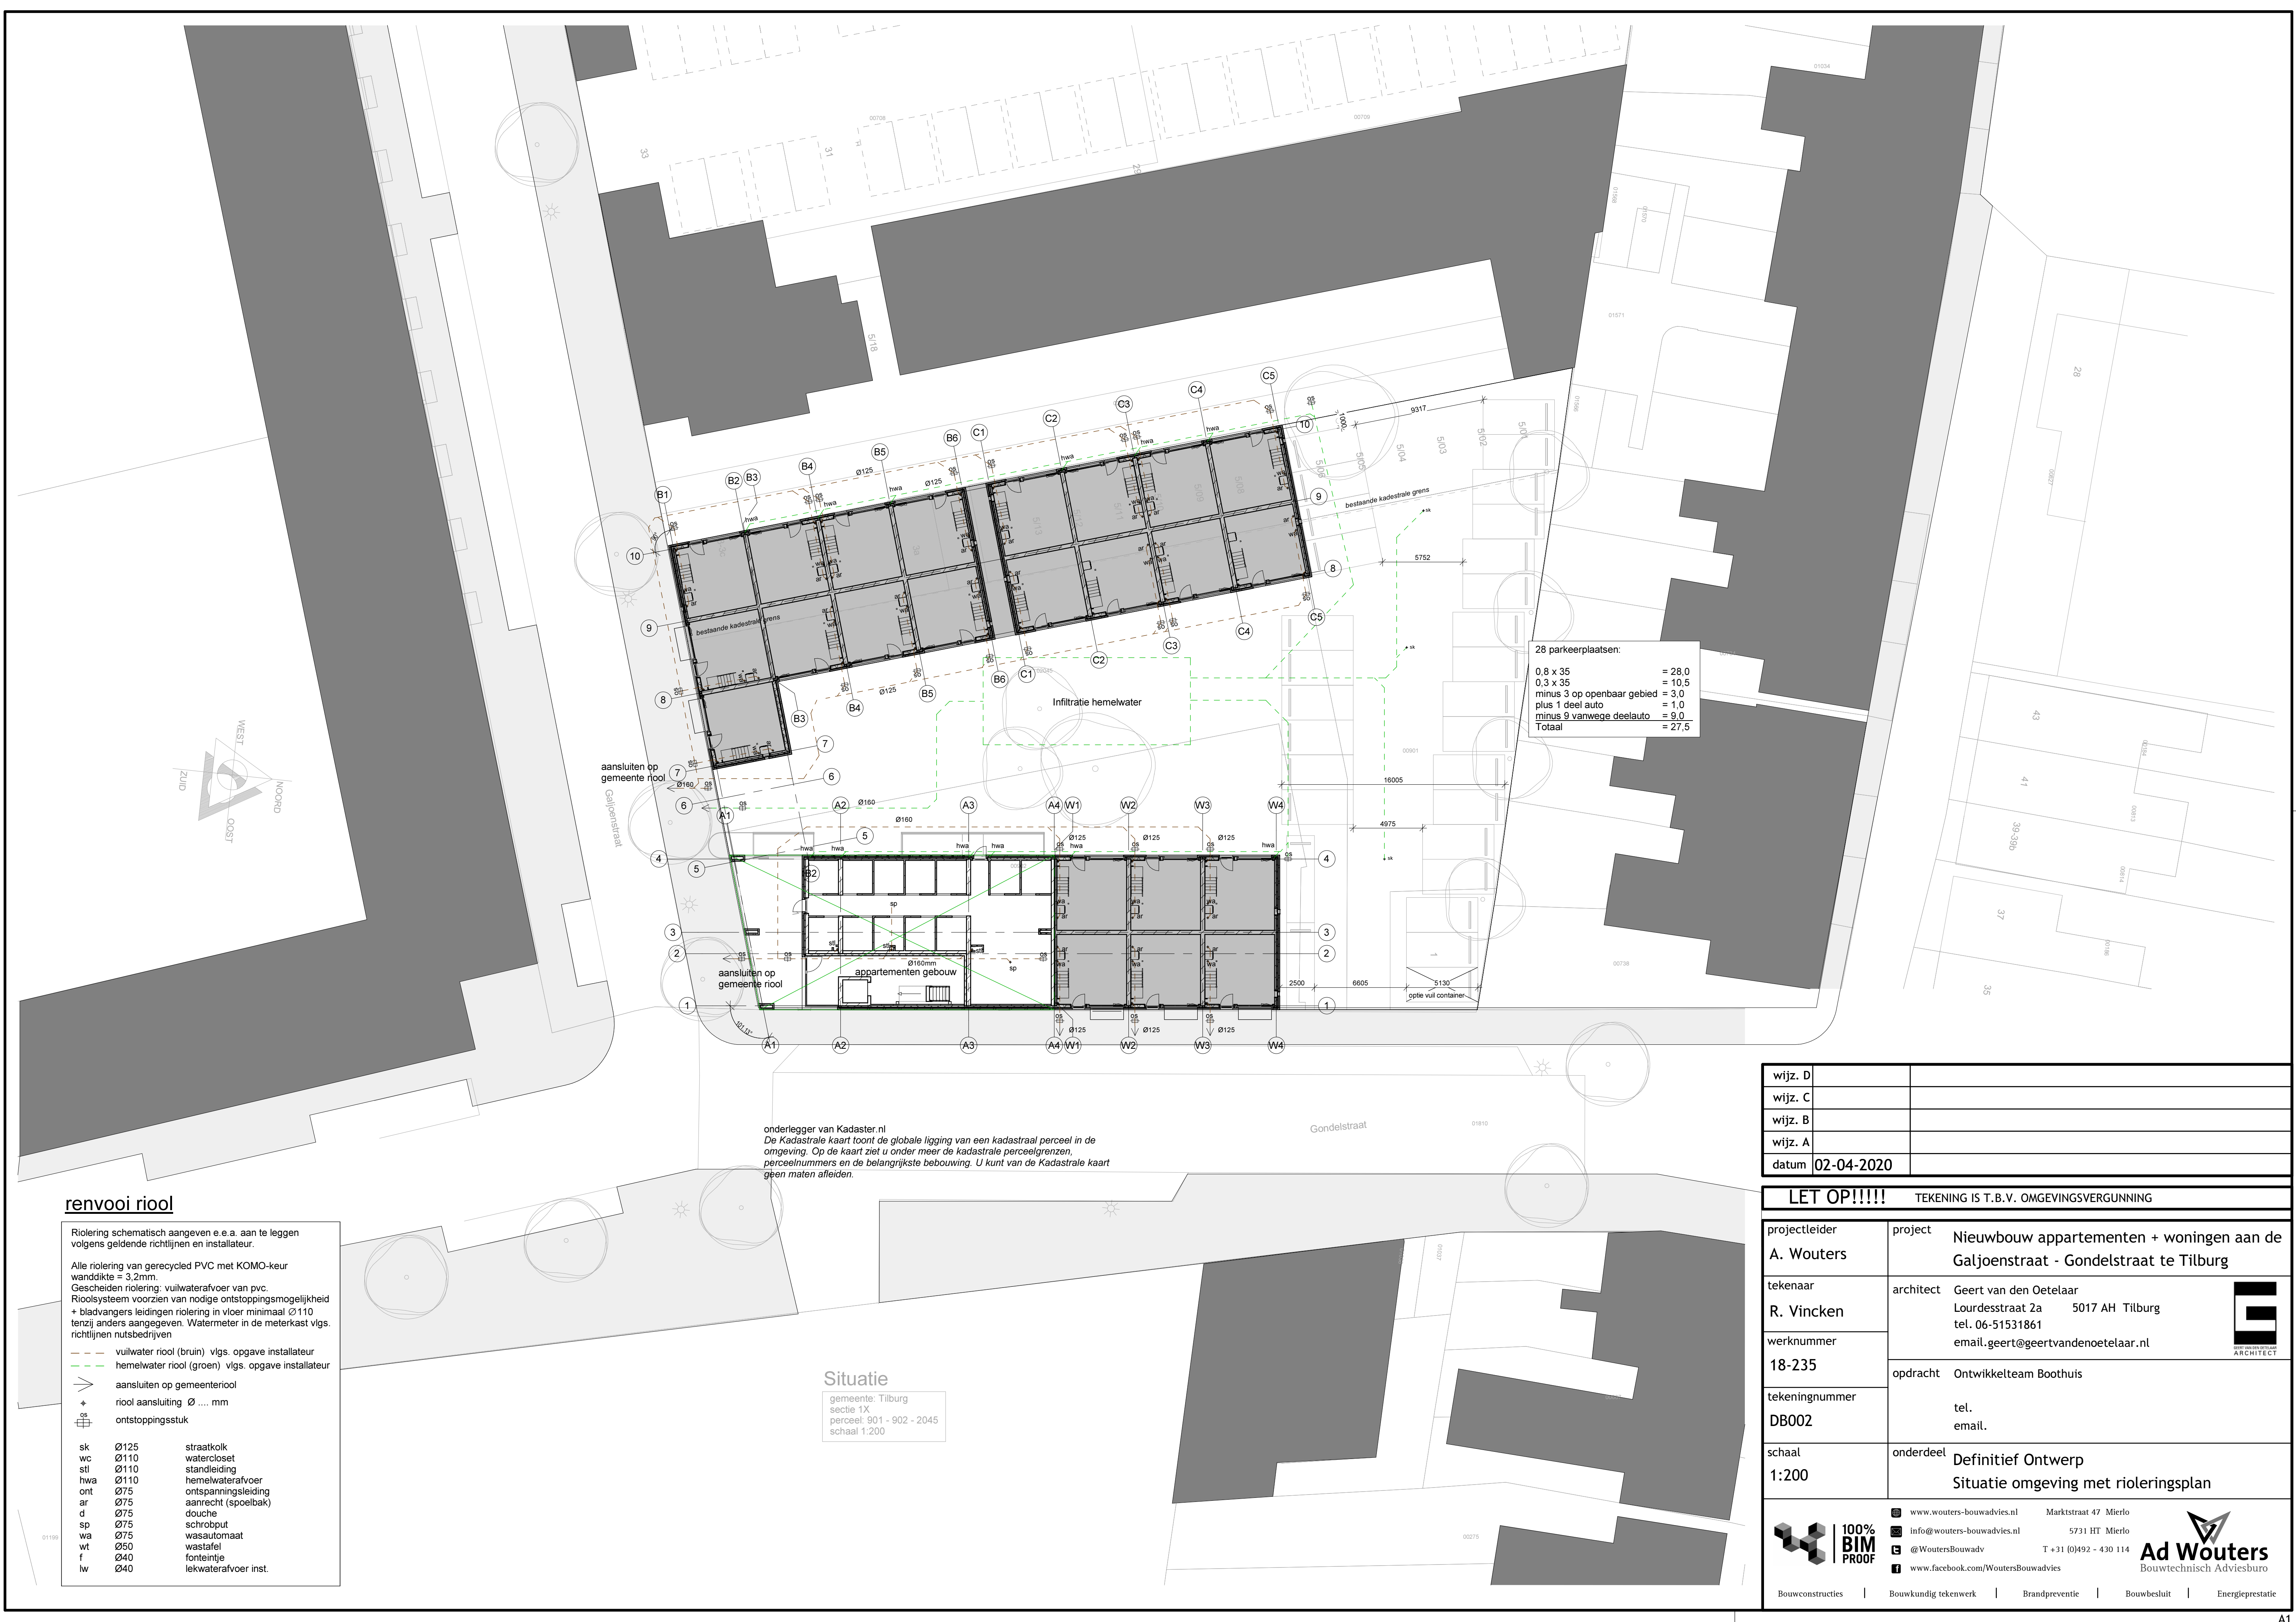

28 parkeerplaatsen:
0,8 x 35 = 28,0
0,3 x 35 = 10,5
minus 3 op openbaar gebied = 3,0
plus 1 deel auto = 1,0
minus 9 vanwege deelauto = 9,0
Totaal = 27,5

onderlegger van Kadaster.nl
De Kadastrale kaart toont de globale ligging van een kadastraal perceel in de omgeving. Op de kaart ziet u onder meer de kadastrale perceelsgrenzen, perceelnummers en de belangrijkste bebouwing. U kunt van de Kadastrale kaart geen maten afleiden.

Situatie
gemeente: Tilburg
sectie 1X
perceel: 901 - 902 - 2045
schaal 1:200

renvooi riool

Rioleringschema's schematisch aangeven e.e.a. aan te leggen volgens geldende richtlijnen en installateur.

Alle riolerings van gerecycled PVC met KOMO-keur wanddikte = 3,2mm.
Gescheiden riolerings: vuilwaterafvoer van pvc.
Riolooststelsel voorzien van nodige ontsoppingsmogelijkheid + bladvangs leidingen riolerings in vloer minimaal Ø110 tenzij anders aangegeven. Watermeter in de meterkast vlgs. richtlijnen nutsbedrijven

— vuilwater riool (bruin) vlgs. opgave installateur
— hemelwater riool (groen) vlgs. opgave installateur

— aansluiten op gemeenteriool
+ riool aansluiting Ø mm
ontstoppingsstuk

sk	Ø125	straatkol
wc	Ø110	watercloset
sti	Ø110	standleiding
hwa	Ø110	hemelwaterafvoer
ont	Ø75	ontspanningsleiding
ar	Ø75	aanrecht (spoelbak)
d	Ø75	douche
sp	Ø75	schroepput
wa	Ø75	wasautomaat
wt	Ø50	wastafel
f	Ø40	fonteinje
lw	Ø40	lekwaterafvoer inst.

wijz. D	
wijz. C	
wijz. B	
wijz. A	
datum	02-04-2020

LET OP!!!!		TEKENING IS T.B.V. OMGEVINGSVERGUNNING	
projectleider	A. Wouters	project	Nieuwbouw appartementen + woningen aan de Galjoenstraat - Gondelstraat te Tilburg
tekenaar	R. Vincken	architect	Geert van den Oetelaar Lourdesstraat 2a 5017 AH Tilburg tel. 06-51531861 email. geert@geertvandoetelaar.nl
werknummer	18-235	opdracht	Ontwikkelteam Boothuis
tekeningnummer	DB002	tel.	
schaal	1:200	email.	
		onderdeel	Definitief Ontwerp Situatie omgeving met rioleringsplan

www.wouters-bouwadvies.nl
info@wouters-bouwadvies.nl
@WoutersBouwadv
www.facebook.com/WoutersBouwadvies

Marktstraat 47 Mierlo
5731 HT Mierlo
T +31 (0)492 - 430 114

Ad Wouters
Bouwtechnisch Adviesburo

Bouwconstructies | Bouwkundig tekenwerk | Brandpreventie | Bouwbesluit | Energieprestatie