
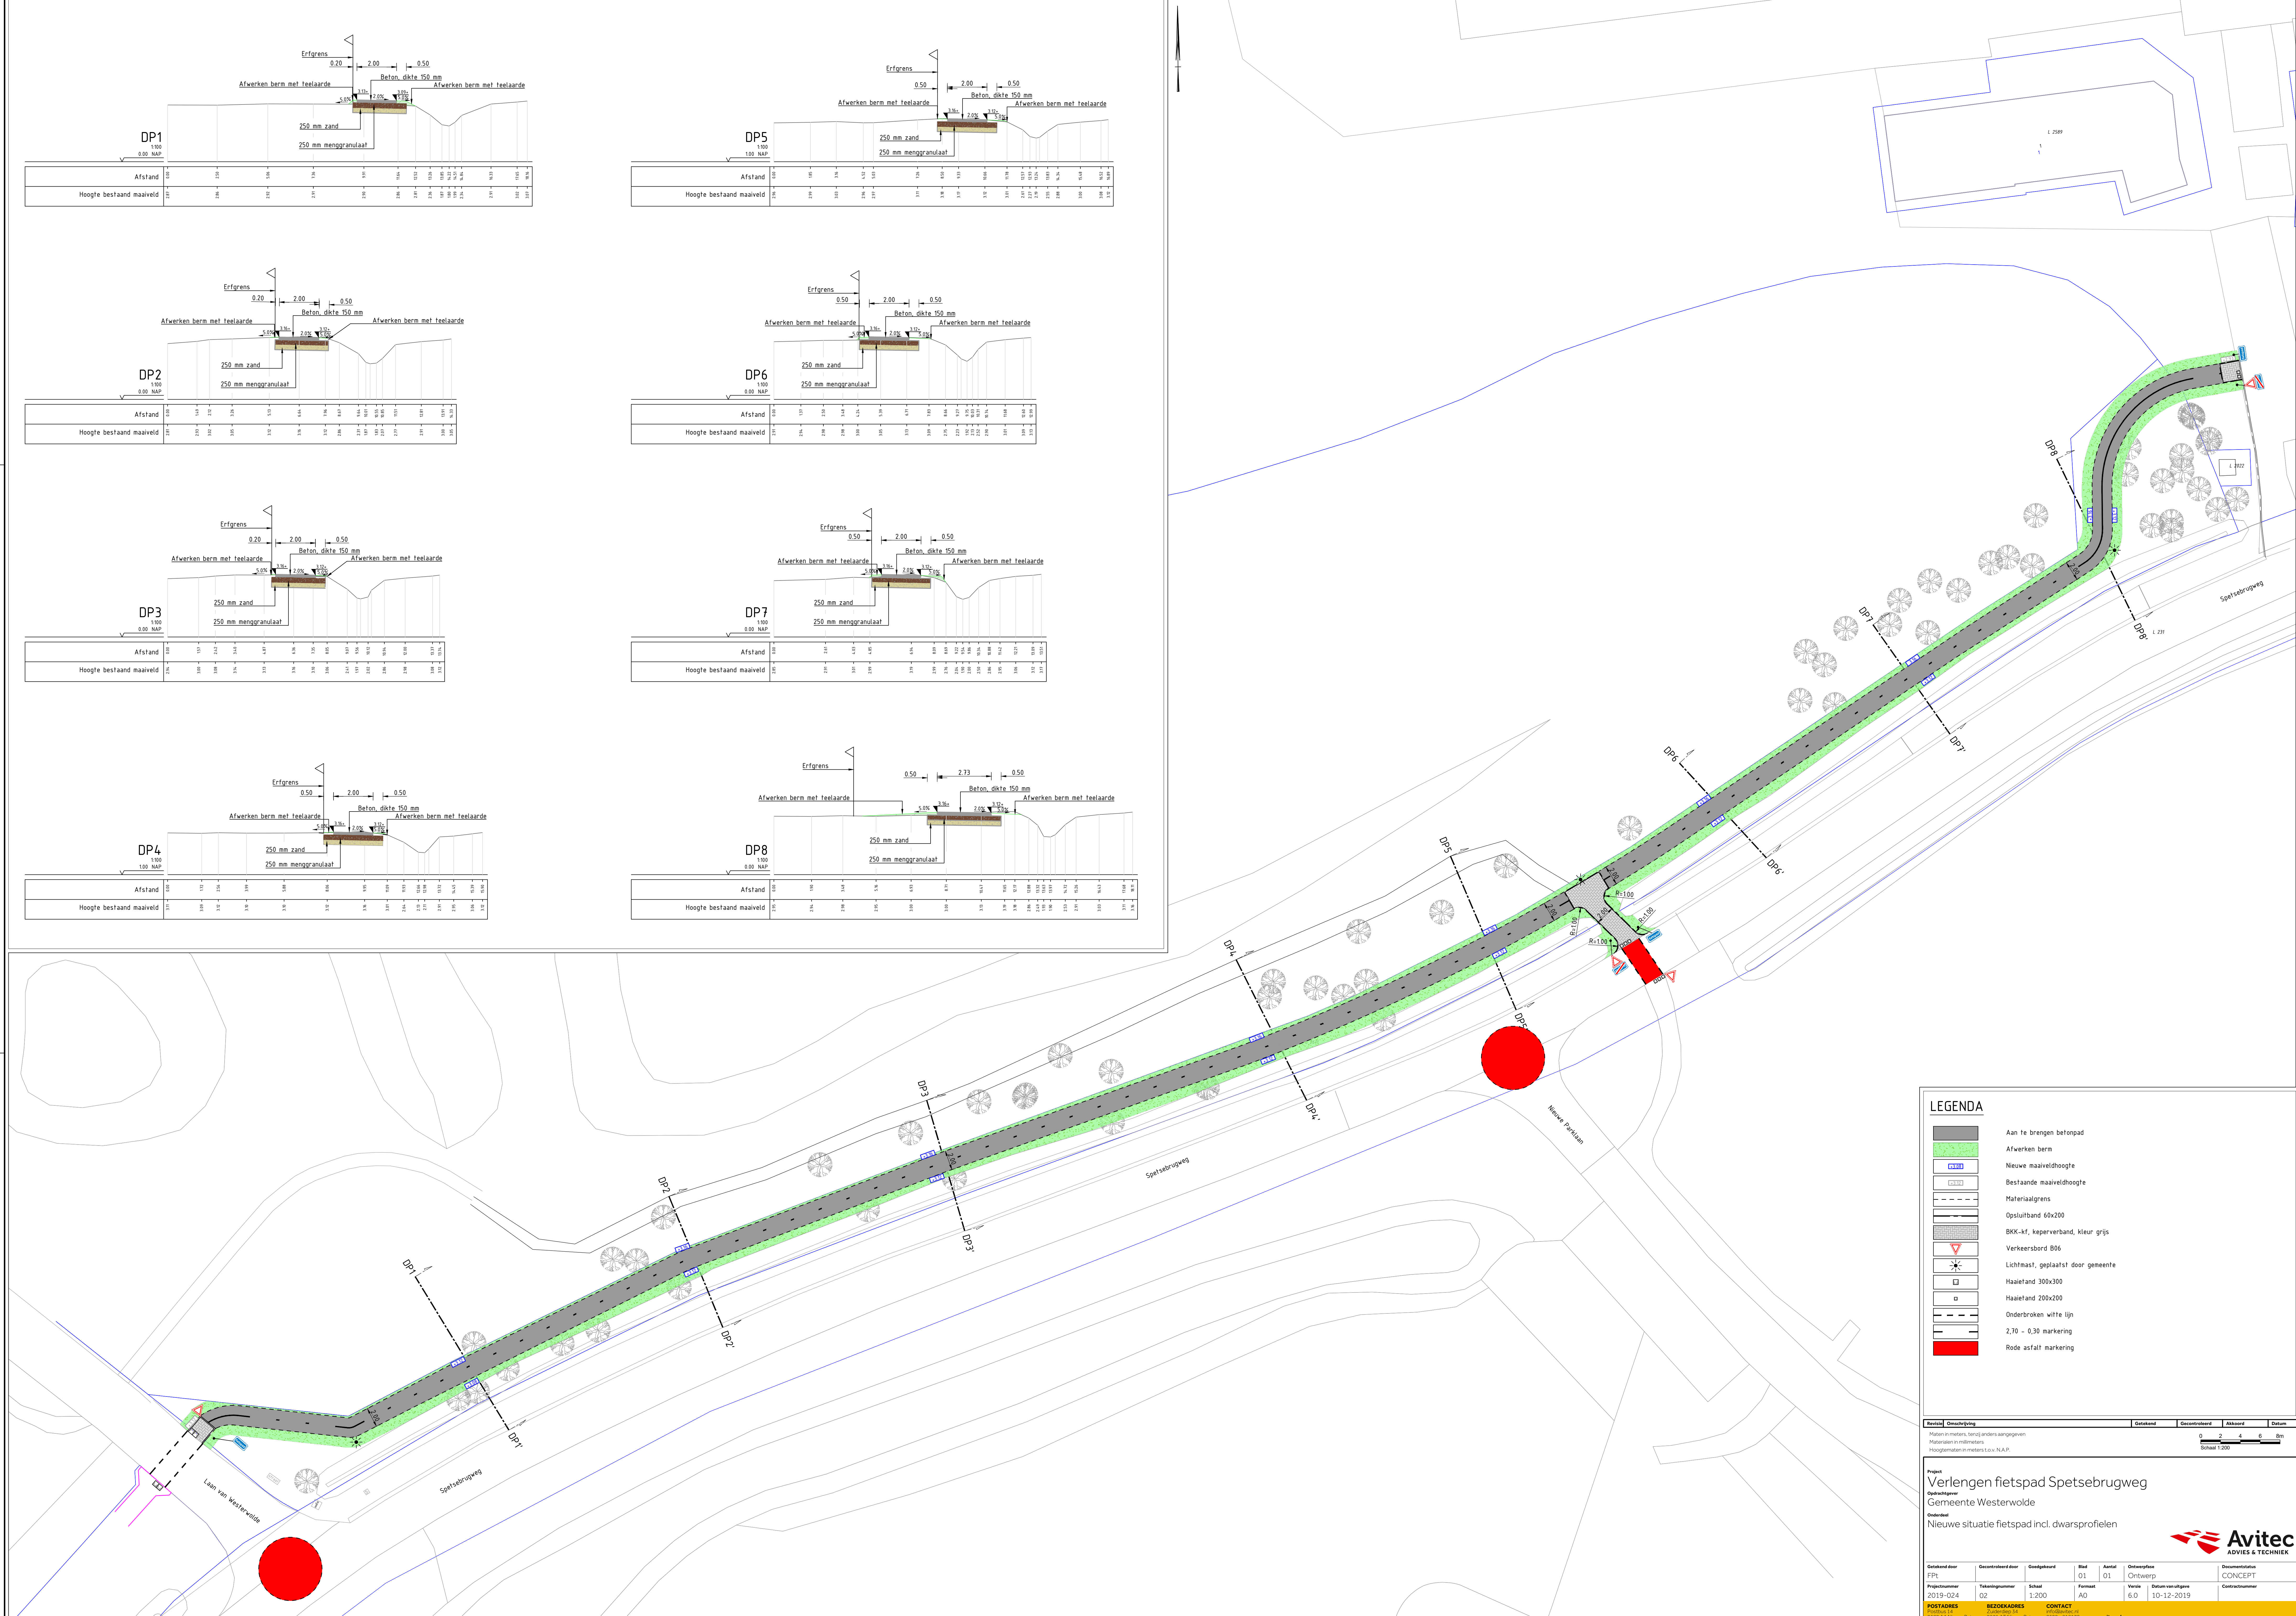
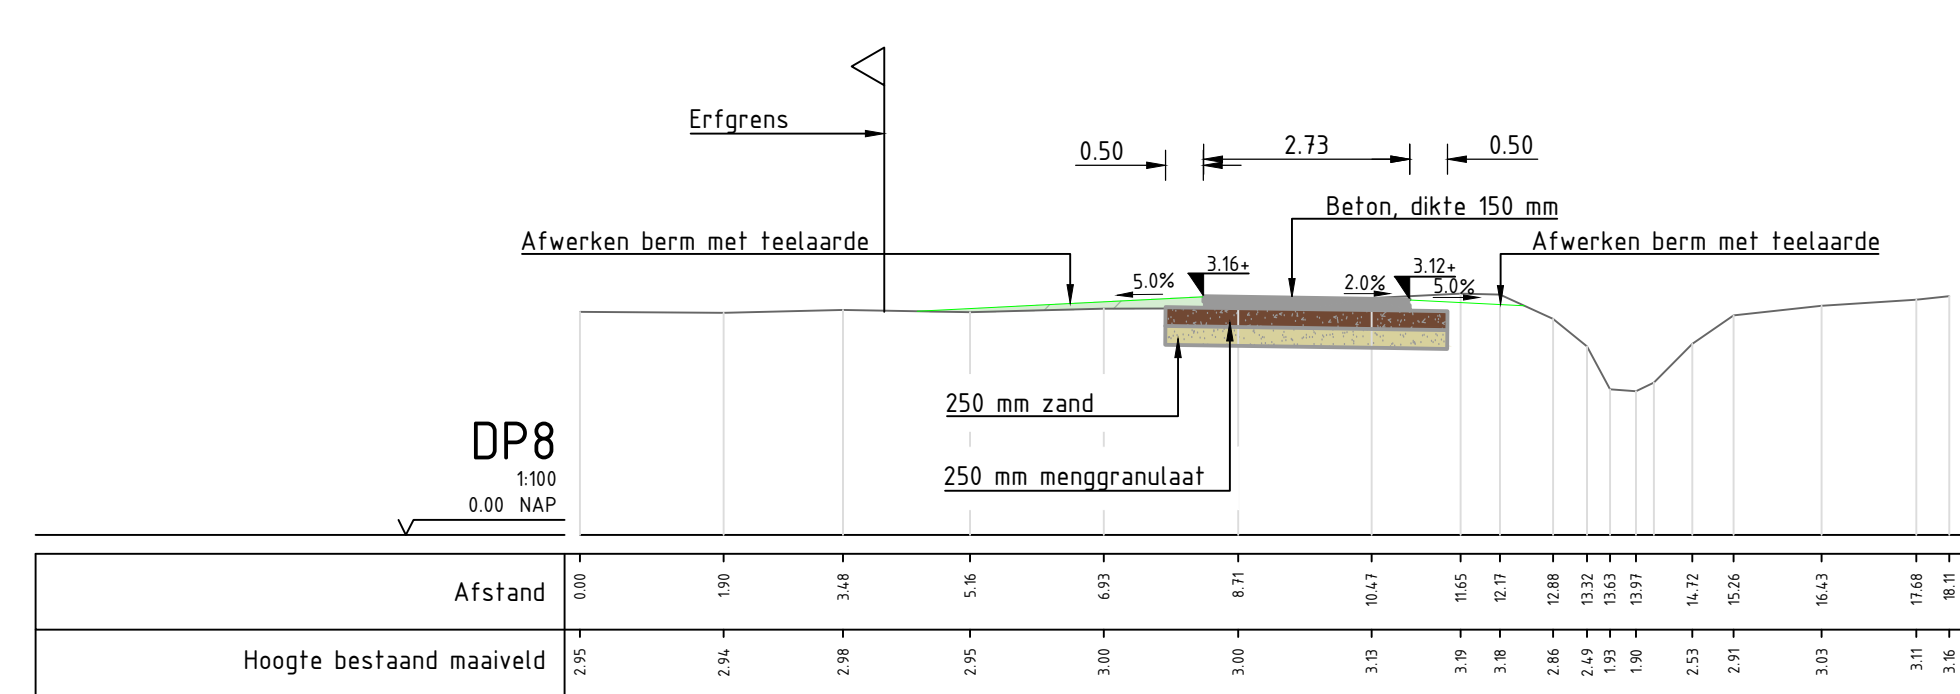
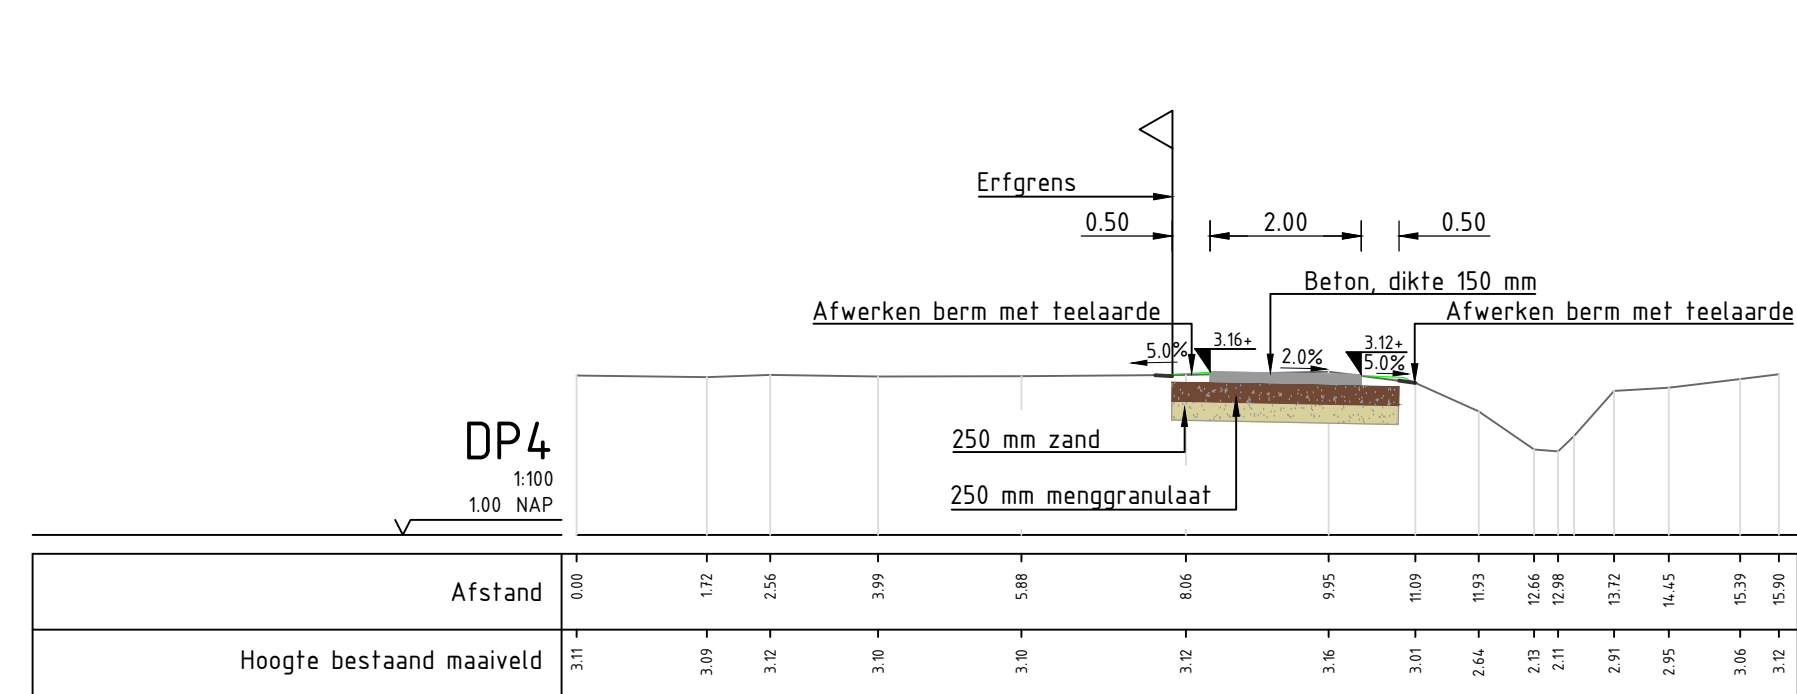
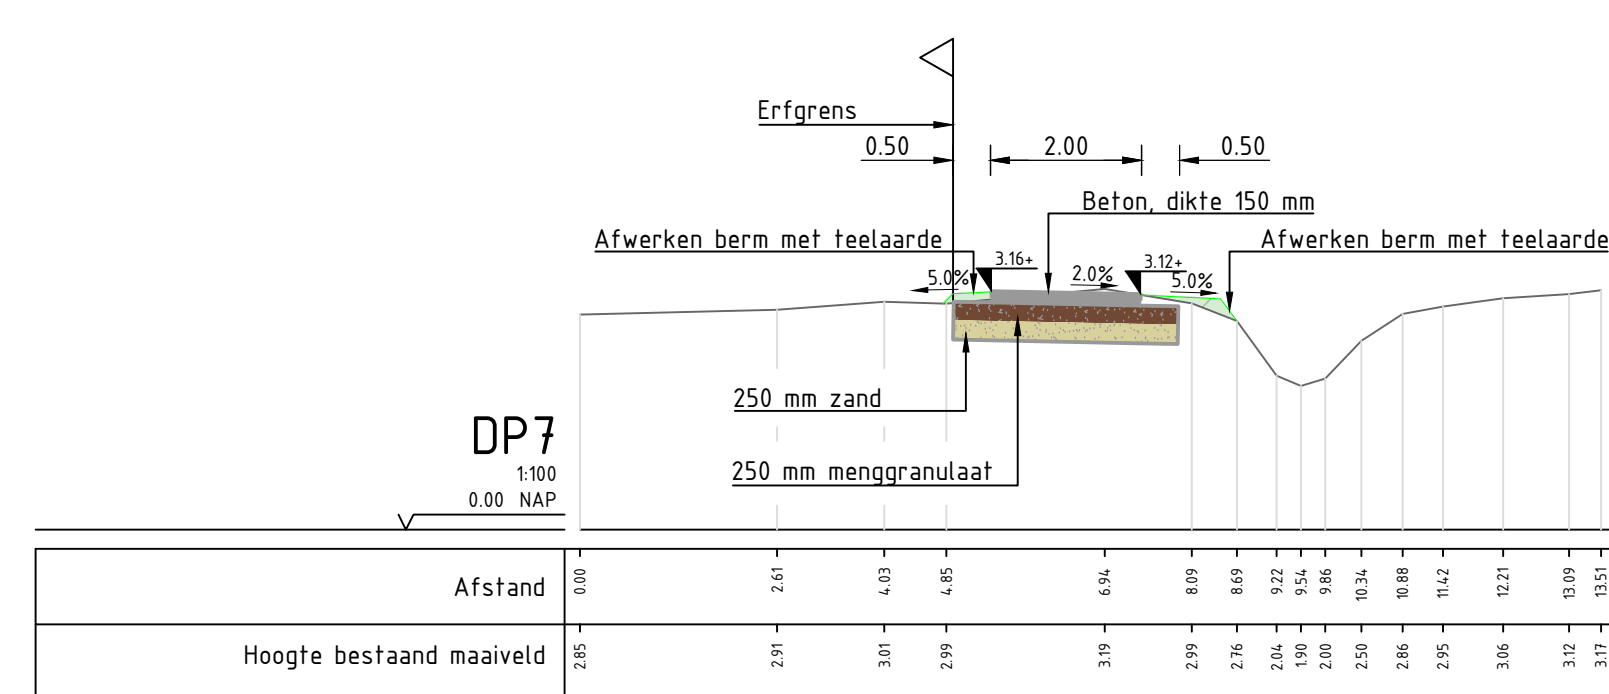
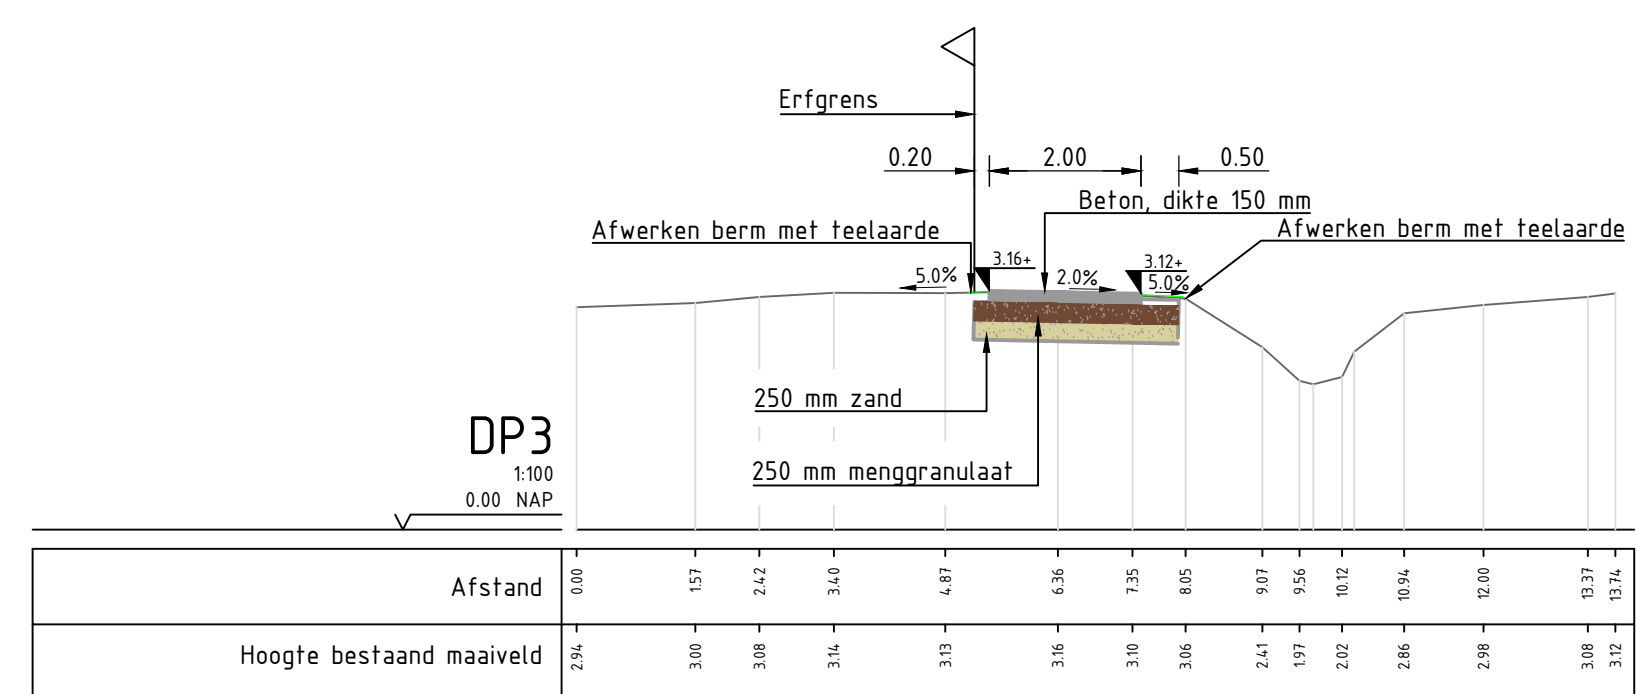
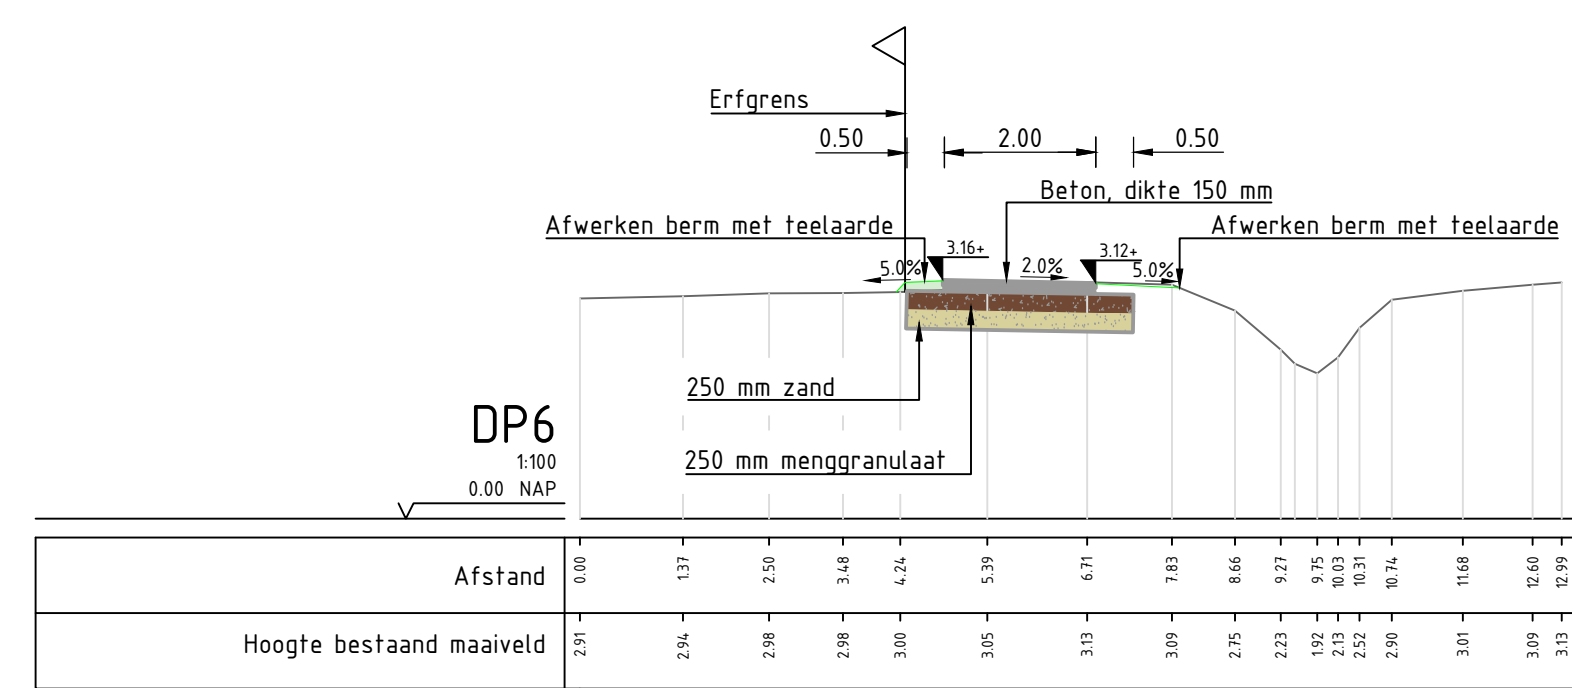
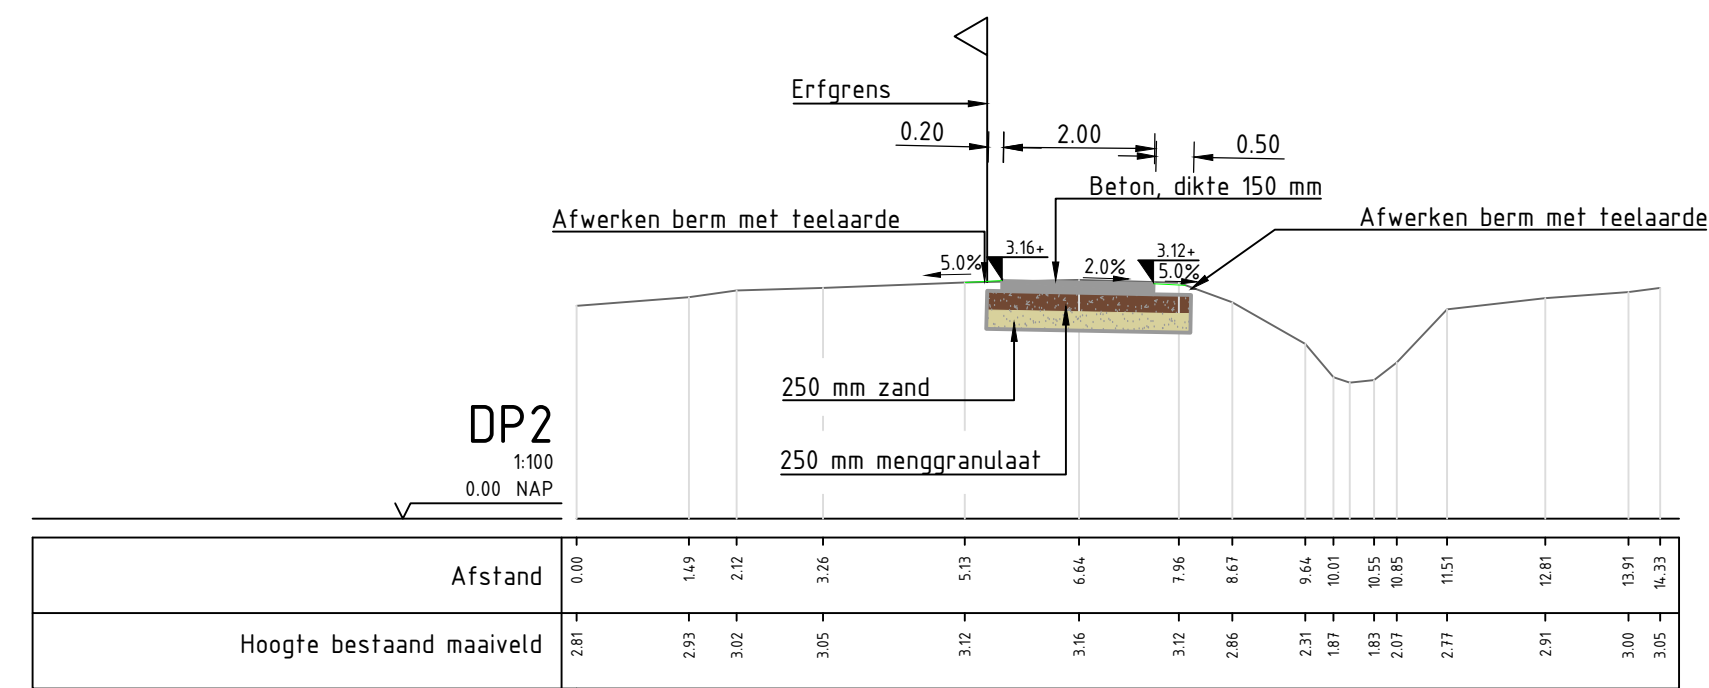
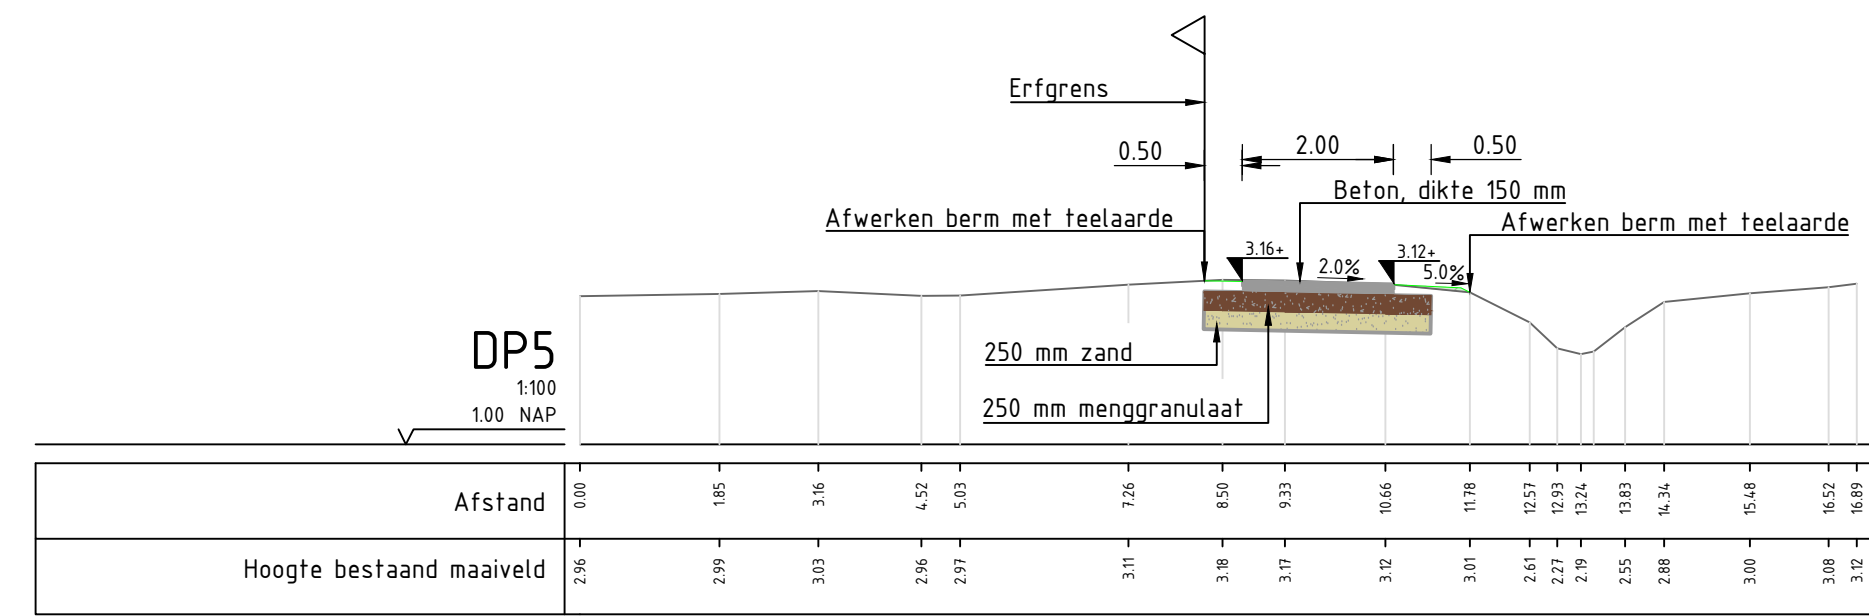


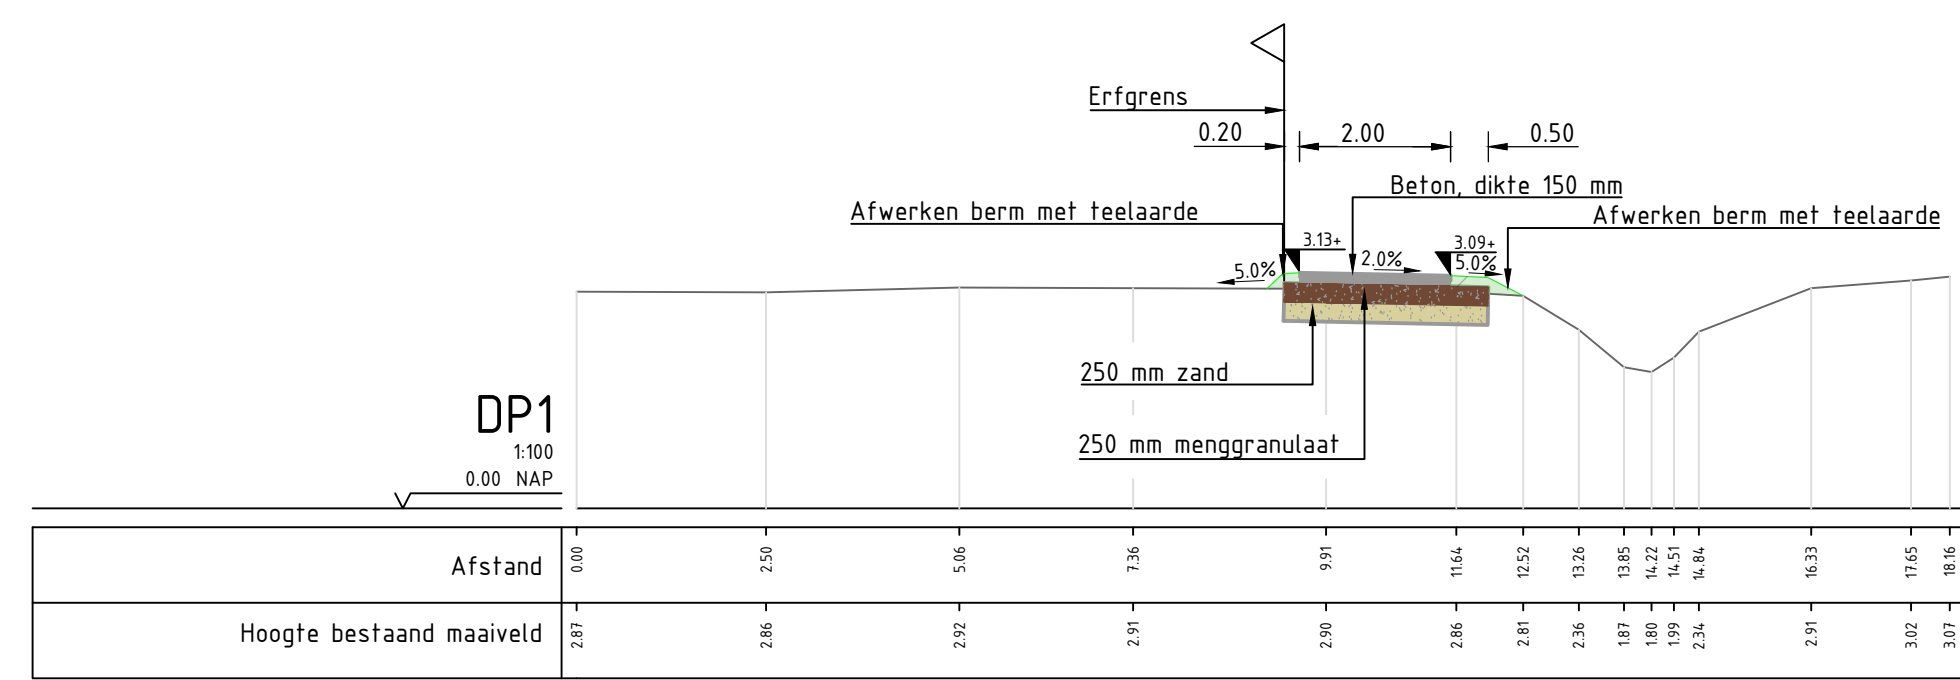

LEGENDA

- Aan te brengen betonpad
- Afwerken berm
- Nieuwe maaiveldhoogte
- Bestaande maaiveldhoogte
- Materiaalgrens
- Opsluitband 60x200
- BKK-kt, keperverband, kleur grijs
- Verkeersbord B06
- Lichtmast, geplaatst door gemeente
- Haaieland 300x300
- Haaieland 200x200
- Onderbroken witte lijn
- 2.70 - 0.30 marking
- Rode asfalt marking

Revisie	Omschrijving	Gedat.	Gecorrigeerd	Akkoord	Datum
01					

Maten in meters, tenzij anders aangegeven
Hoogtematen in millimeters
Hoogtematen in meters t.o.v. N.A.P.

Project
Verlengen fietspad Spetsebrugweg
Gemeente Westerwolde
Onderdeel
Nieuwe situatie fietspad incl. dwarsprofielen

Gepland door
FR

Gecorrigeerd door
02

Goedgekeurd
01

Blad
01

Aantal
01

Ontwerp
Ontwerp

Overname
CONCEPT

Projectnummer
2019-024

Tekeningnummer
02

Schaal
1:200

Formaat
A0

Versie
6.0

Datum van uitgave
10-12-2019

Contractnummer

POSTADRES
5201 AA Nieuw-Buizen

BEZOEKADRES
5201 AA Nieuw-Buizen

CONTACT
0508-211170

www.avitec.nl

