


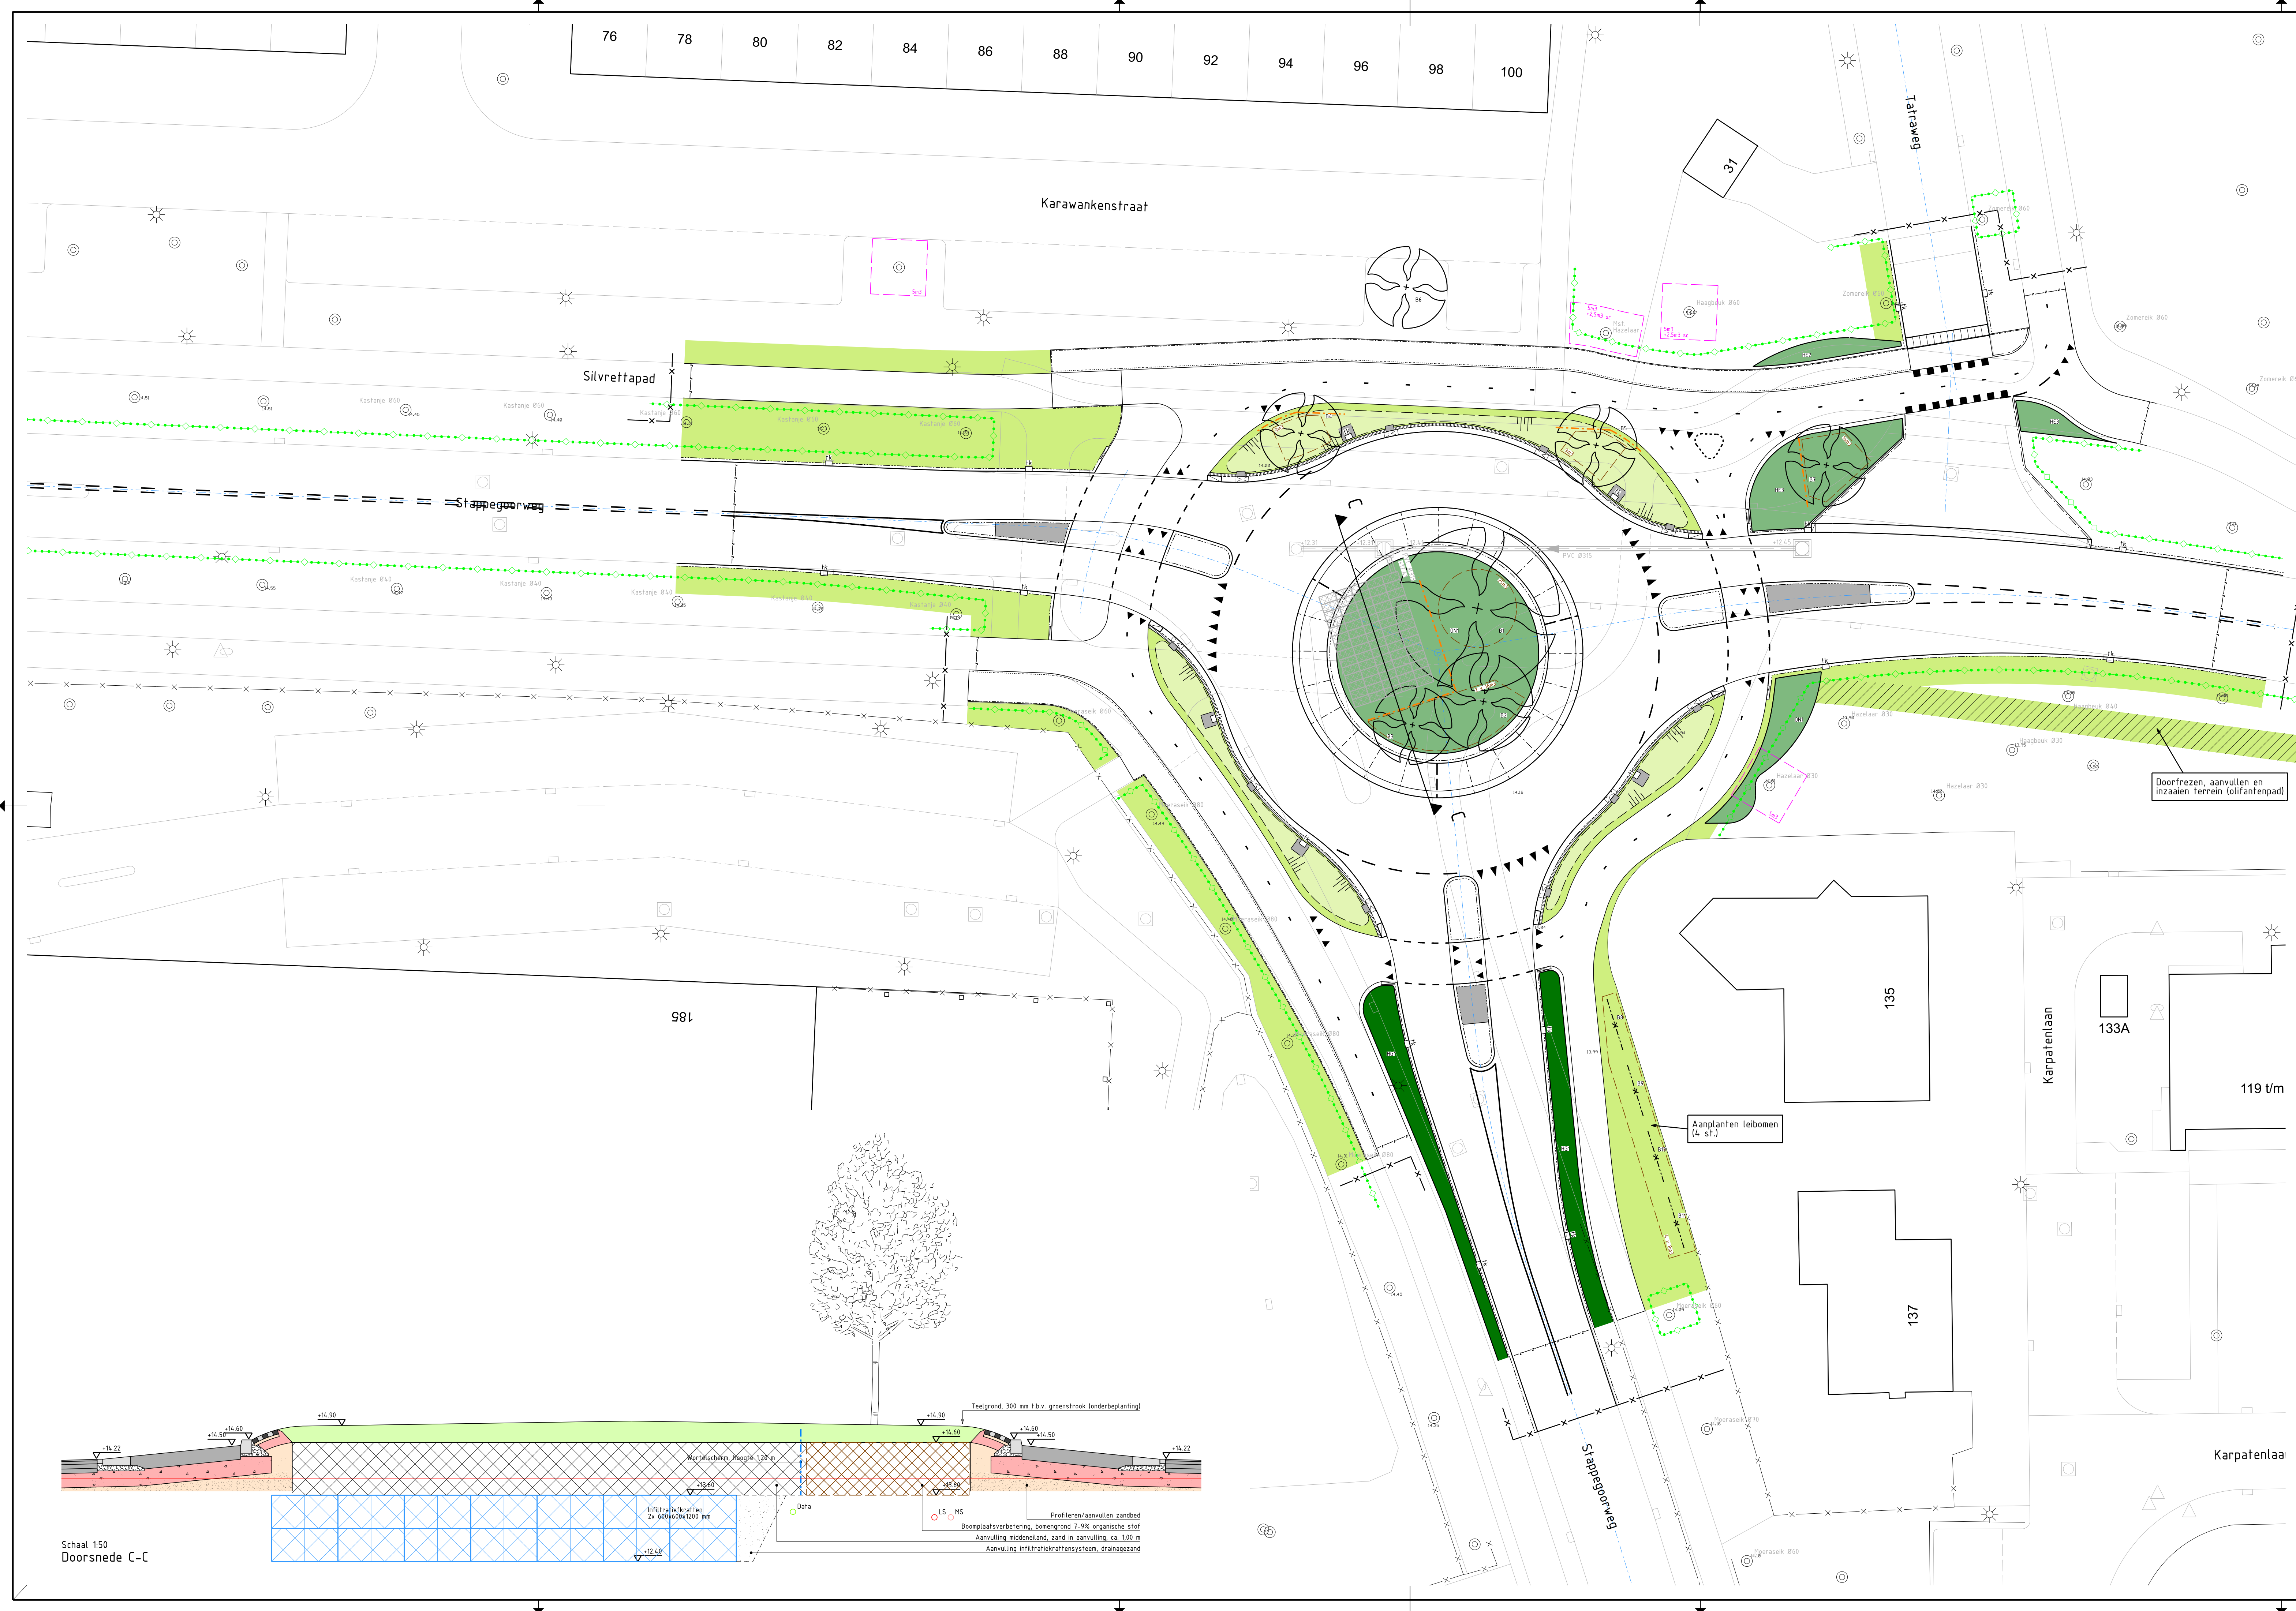


Verklaring:

- Trofirkolk (Isokop), incl. kolkafvoerleiding PVC Ø160 mm
Infiltratiekrachten 600x600x1200 mm (2 lagen)
Incl. omhulling met wortelwerende folie aan bovenzijde en zijkant krachten
- PVC Ø315
RWA-rioolleiding, PVC Ø315
- RWA-rioolput, incl. putdeksel-/overstorthoogte en aansluitende rioolleiding, PVC Ø315, incl. b.o.b.-hoogte
- Boombescherming d.m.v. hekwerk
Wortelscherm
- B1
Nieuw boom, boomsoort en afmeting conform plantlijst
- B1
Blokhaag, soort en afmeting conform plantlijst
- B1
Onderbeplanting, soort en afmeting conform plantlijst
- B1
Heesterbeplanting, soort en afmeting conform plantlijst
- B1
Herstellen berm, inzaaien berm / wadi
- B1
Boomplaatsverbetering, bomengrond 7-9% organische meststof, incl. hoeveelheid bomengrond
- B1
Boomplaatsverbetering, bomengrond 7-9% organische meststof, incl. hoeveelheid bomengrond en hoeveelheid schimmelcompost
- B1
Waterberging (wadi), taluds 1:5

Opmerkingen:
Aan te planten beplanting conform plantlijst

Revisie:

Nummer	Datum	Door	Wijziging
0	12-03-2020	BD	—
1	10-04-2020	BD	—
2			
3			

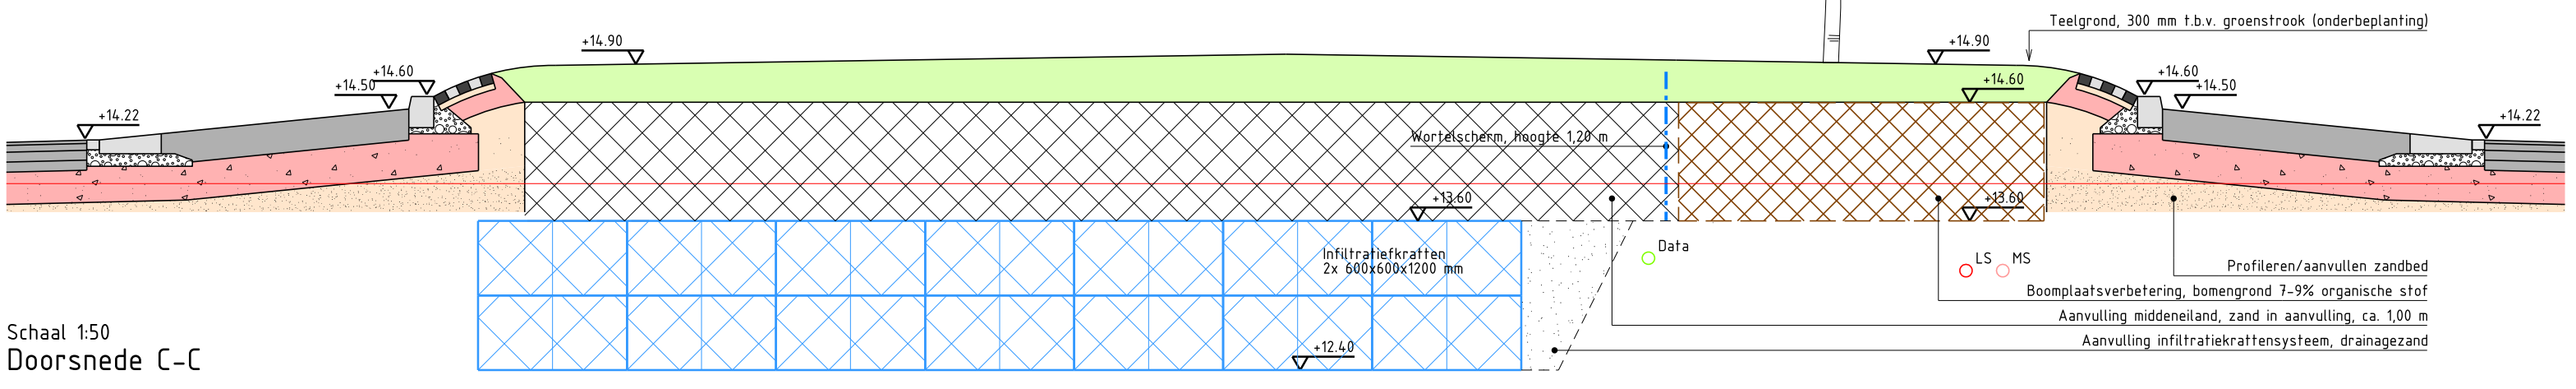

Akertech adviseurs en regisseurs in openbare ruimte

Project: Rotonde Stappegoorweg - Eifelweg
Onderdeel: Groenvoorzieningen
Opdrachtgever: Gemeente Tilburg

Formaat: A1+ (594x1189 mm)
Schaal: 1:200
Opstellen: B. Duis
Controleren: -

Projectnummer: 2019131
Bestek: 2019131
Status: DEFINITIEF

Tekeningnummer: 2019131-08
Revisie: 0

Akertech Adviseurs BV.
Telefoon: 013-5229900
info@akertech.nl
www.akertech.nl