



Situatie 1  
Schaal 1:200

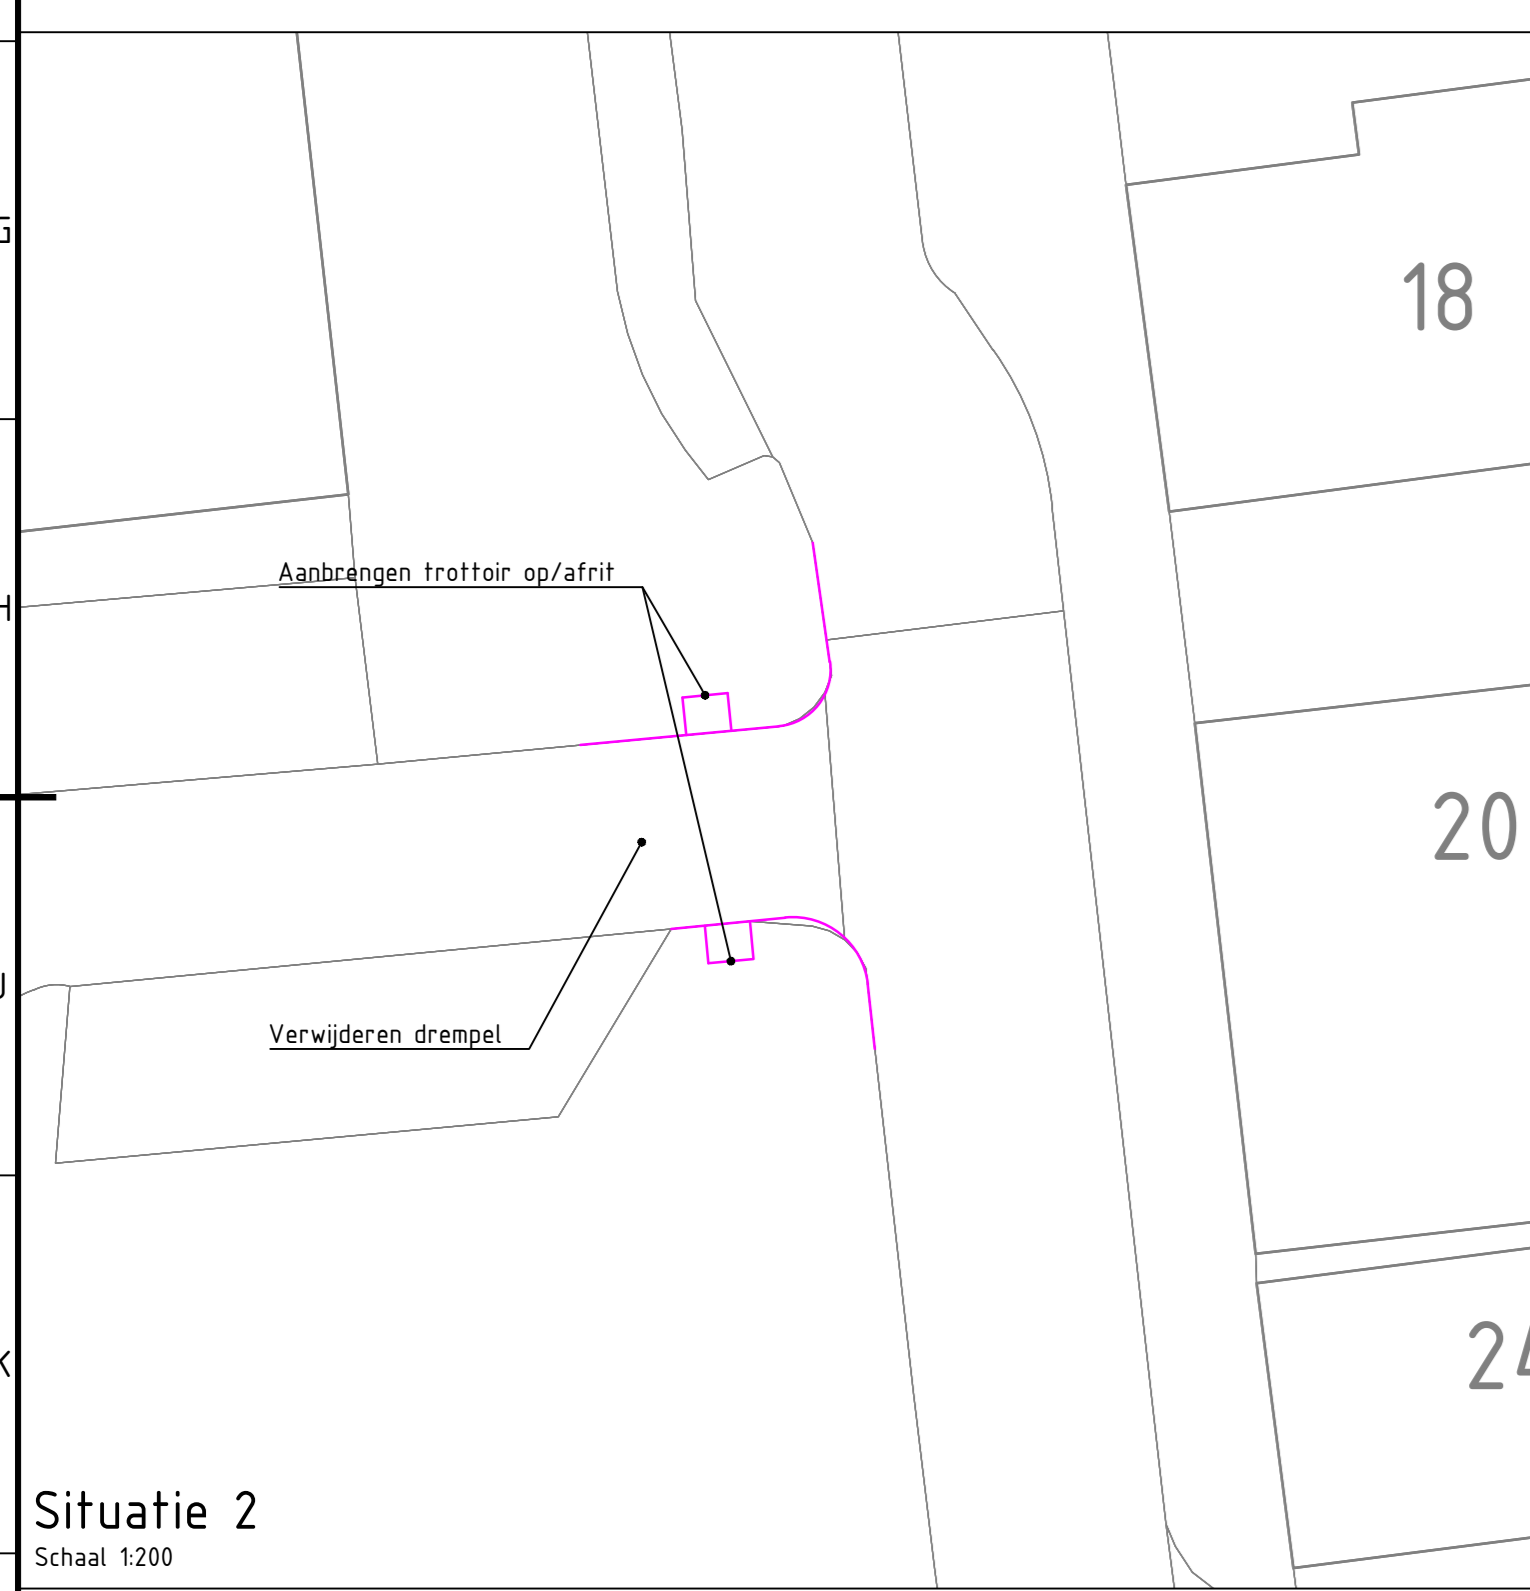

Situatie 2  
Schaal 1:200

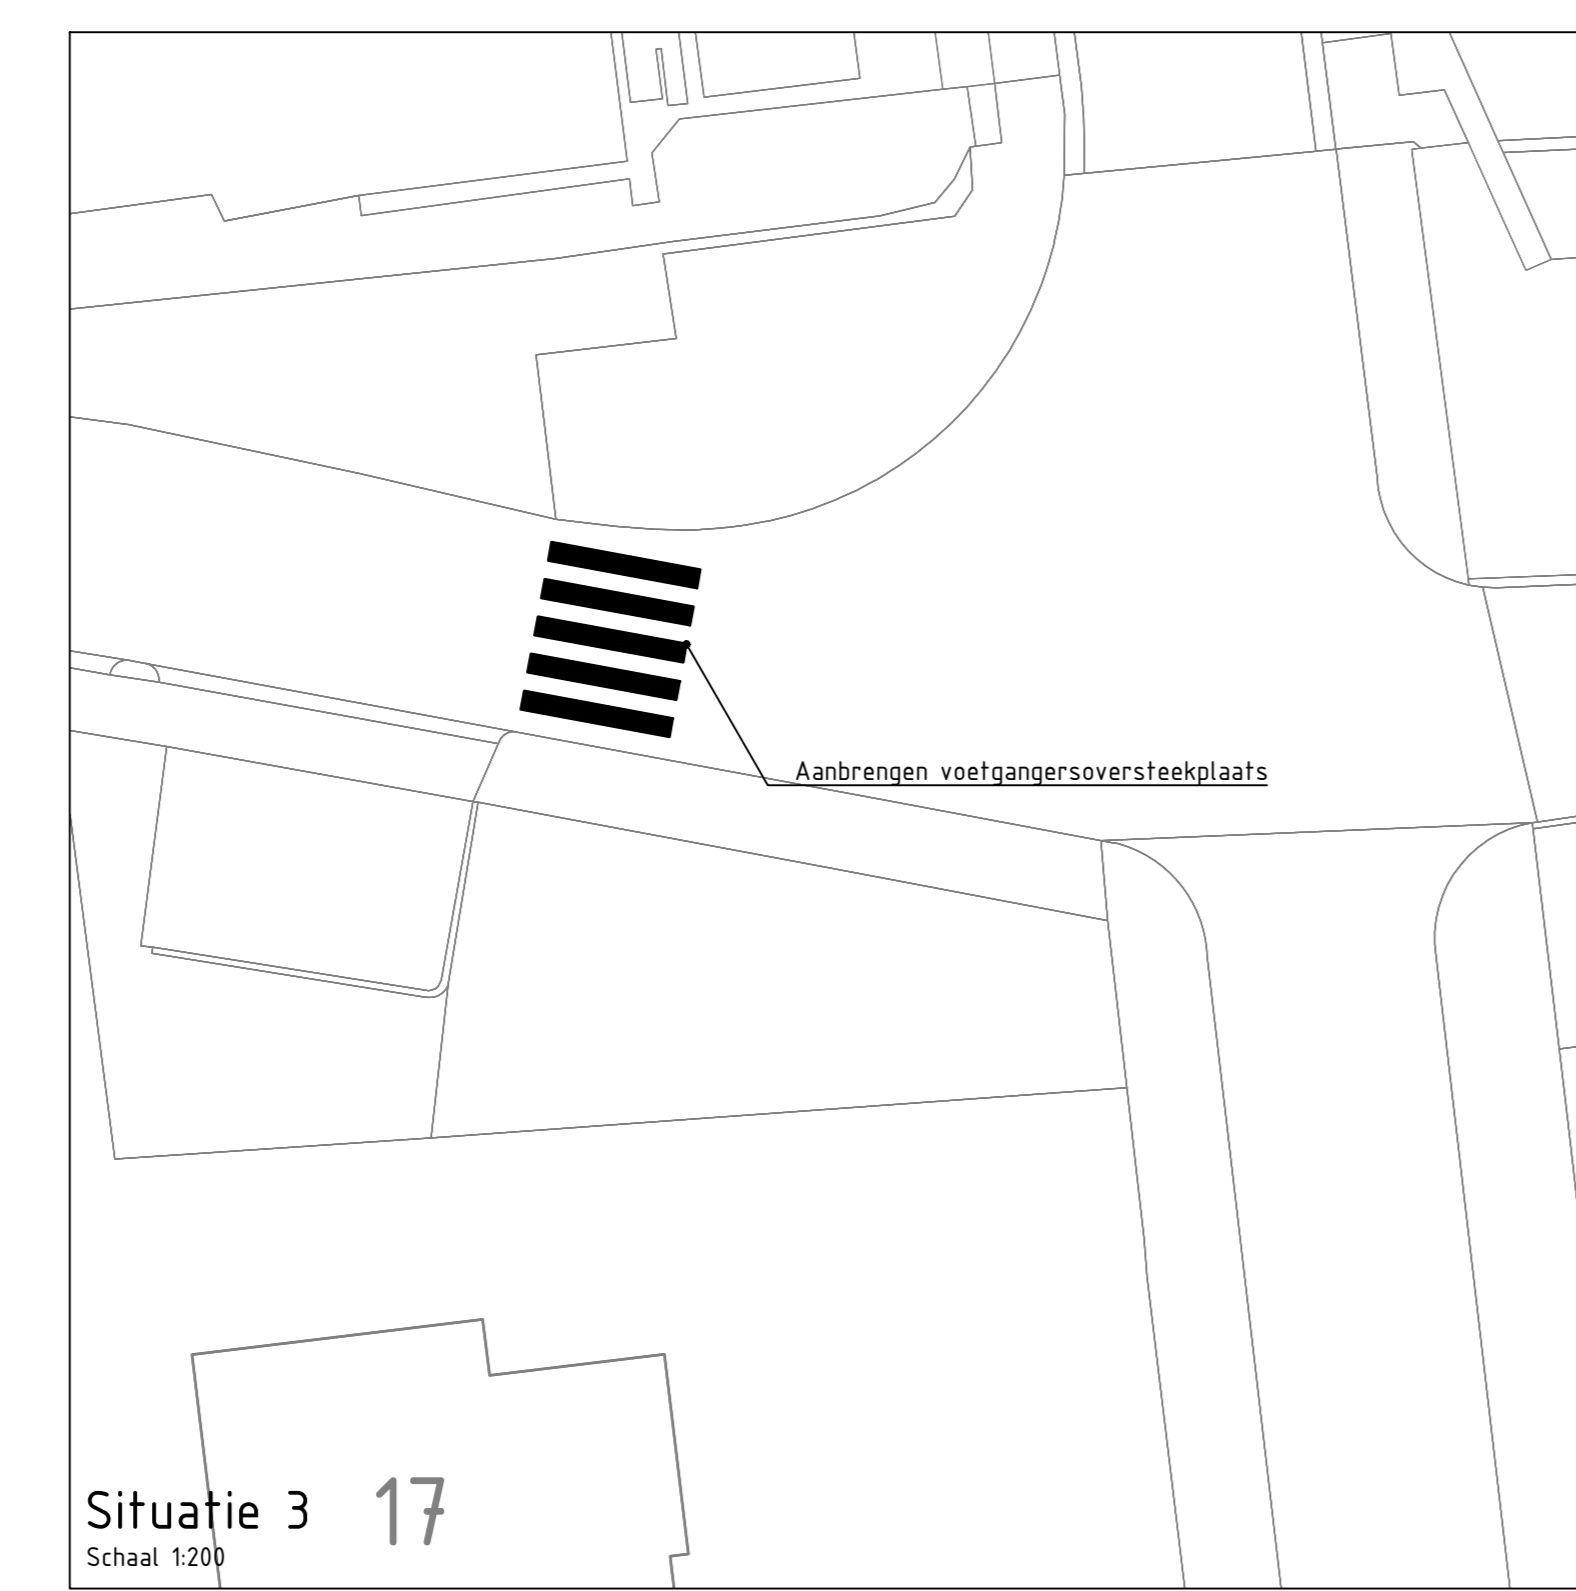

Situatie 3 17  
Schaal 1:200




Situatie 4 23  
Schaal 1:200



Situatie 5 37  
Schaal 1:200



Situatie 6  
Schaal 1:200

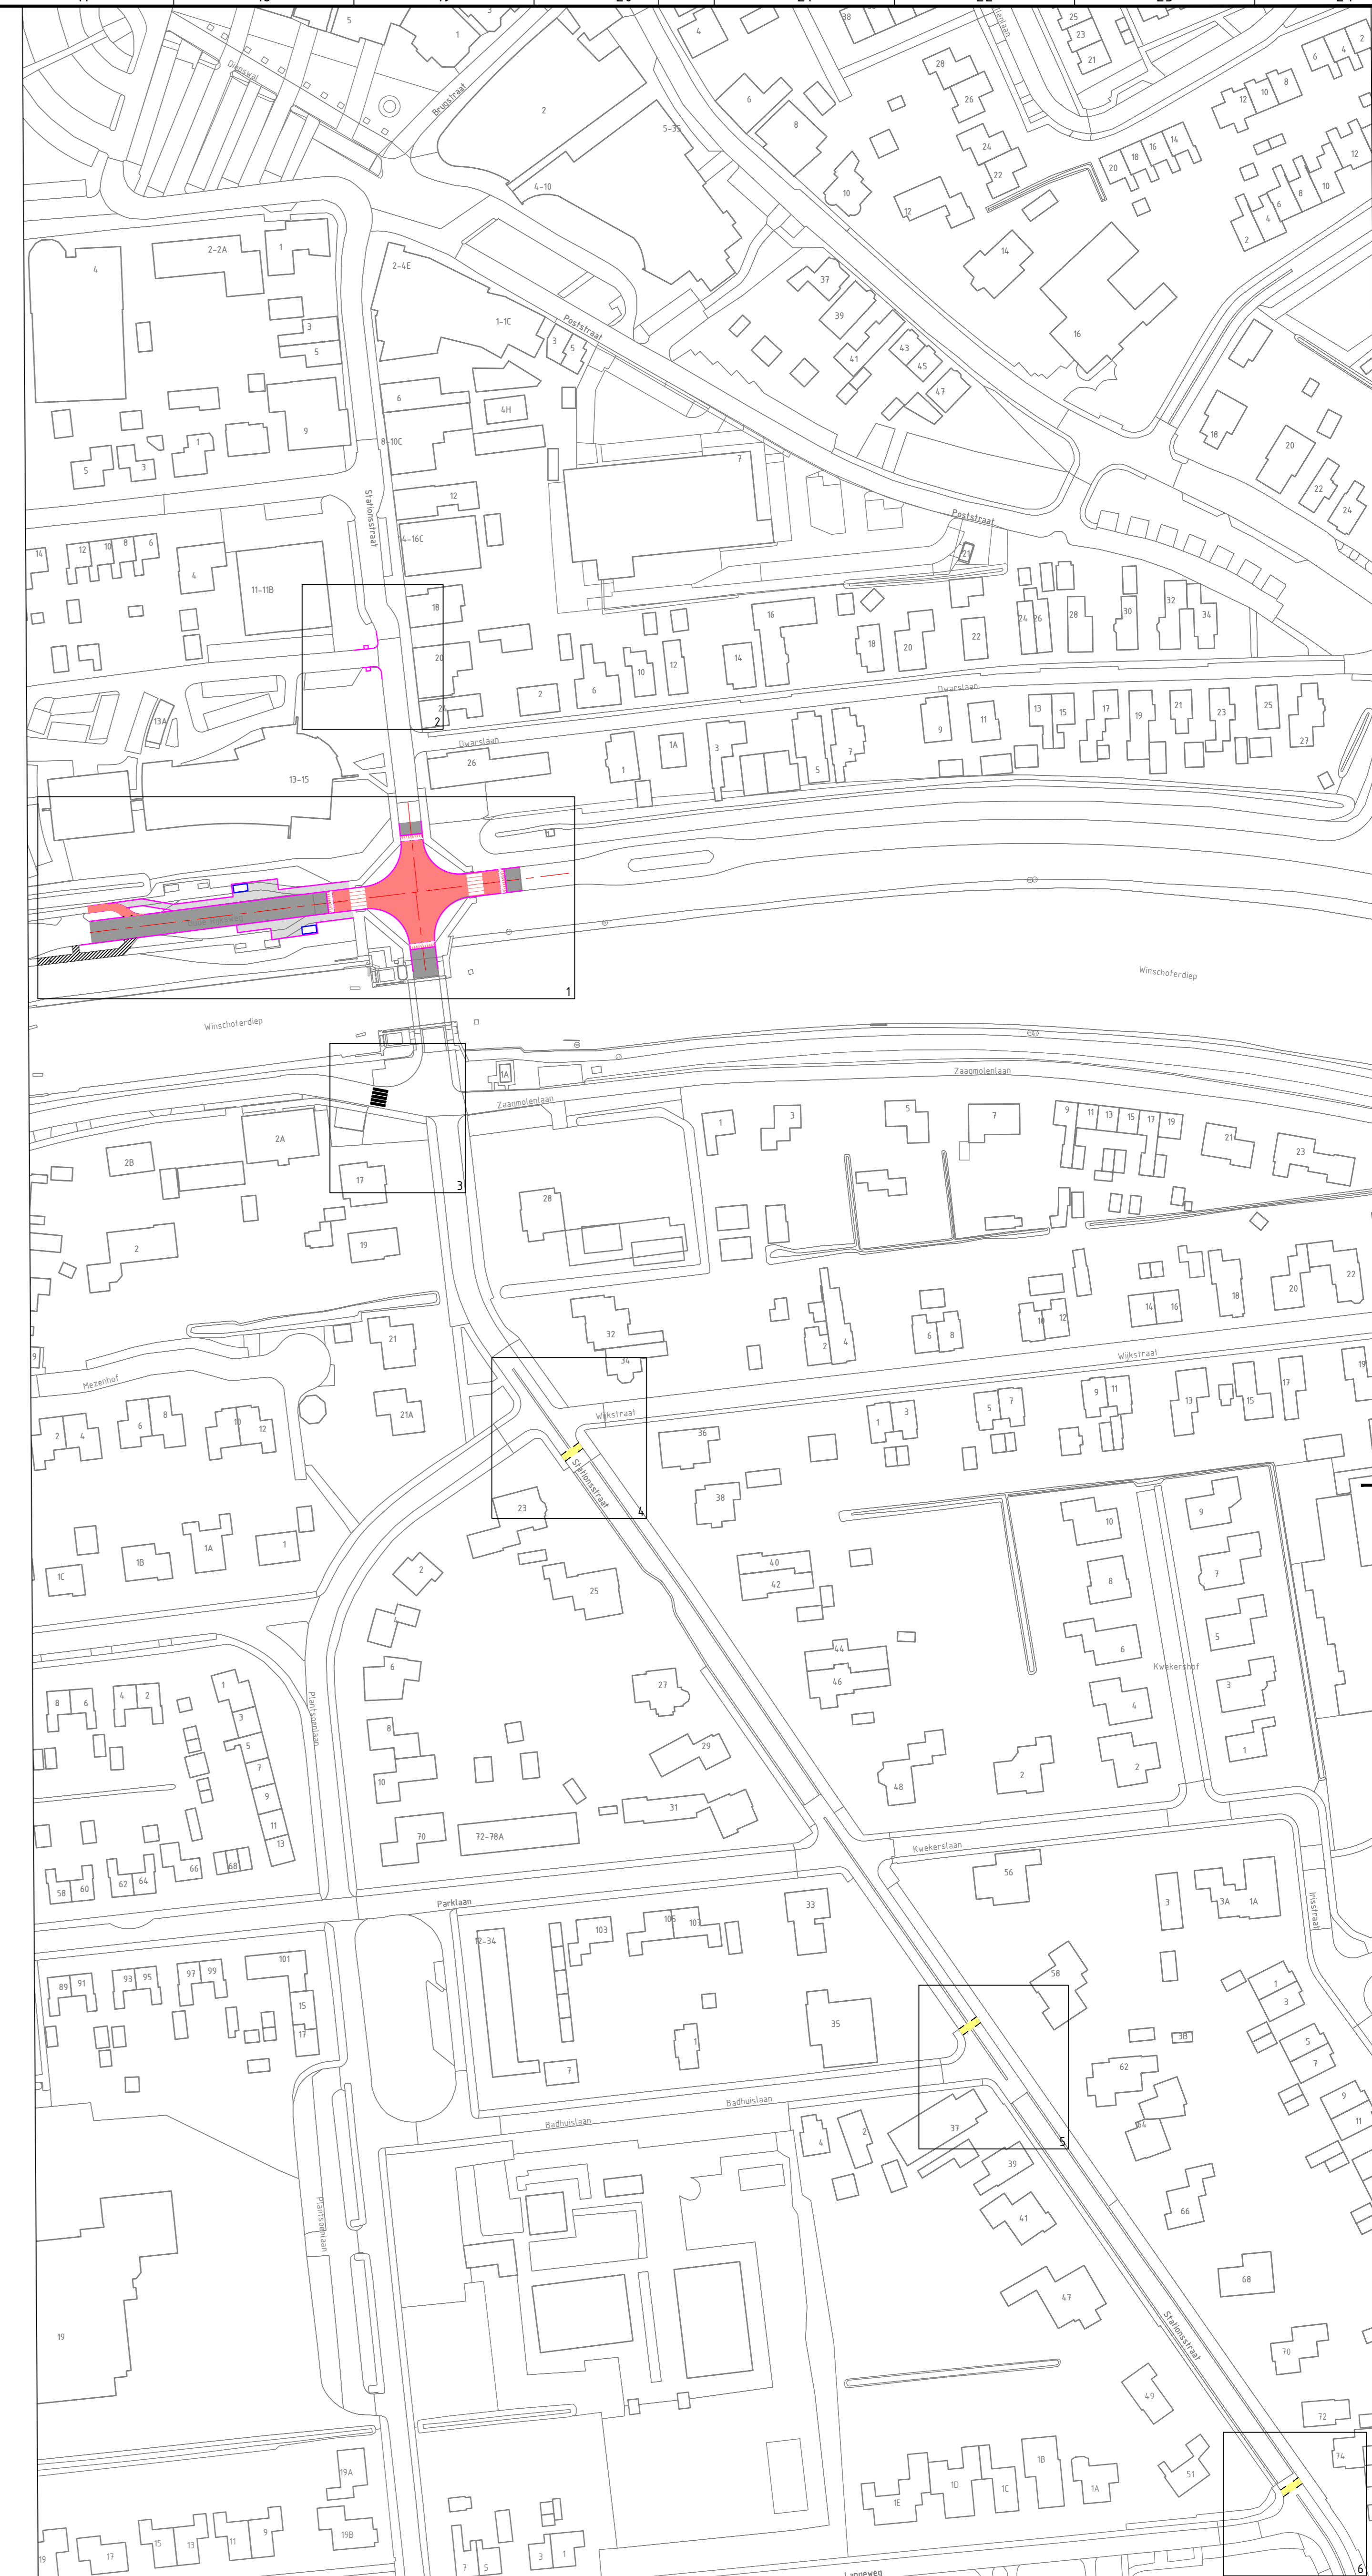

Overzicht situaties  
Schaal 1:5000

28	F. van der Vlist	G. J. Heuvelhof	S. Hooft	S. Hooft	S. Hooft	28-05-2018
13	E. van der Vlist	G. J. Heuvelhof	S. Hooft	S. Hooft	S. Hooft	31-05-2018
14	G. van der Vlist	G. J. Heuvelhof	S. Hooft	S. Hooft	S. Hooft	01-06-2018
opdrachtgever						
Gemeente Oldambt						
project						
Exterbrug Kruising Stationsstraat - Oude Rijksstraat						
omschrijving						
Situatieoverzicht						
documentatie						
concept						
documentversie						
1						
formaat	schaal	titel	blad	van	tot	
A4	1:200 & 1:1000	Situatieoverzicht	1	1		
BE8847-104-100_1158_SO-101						

