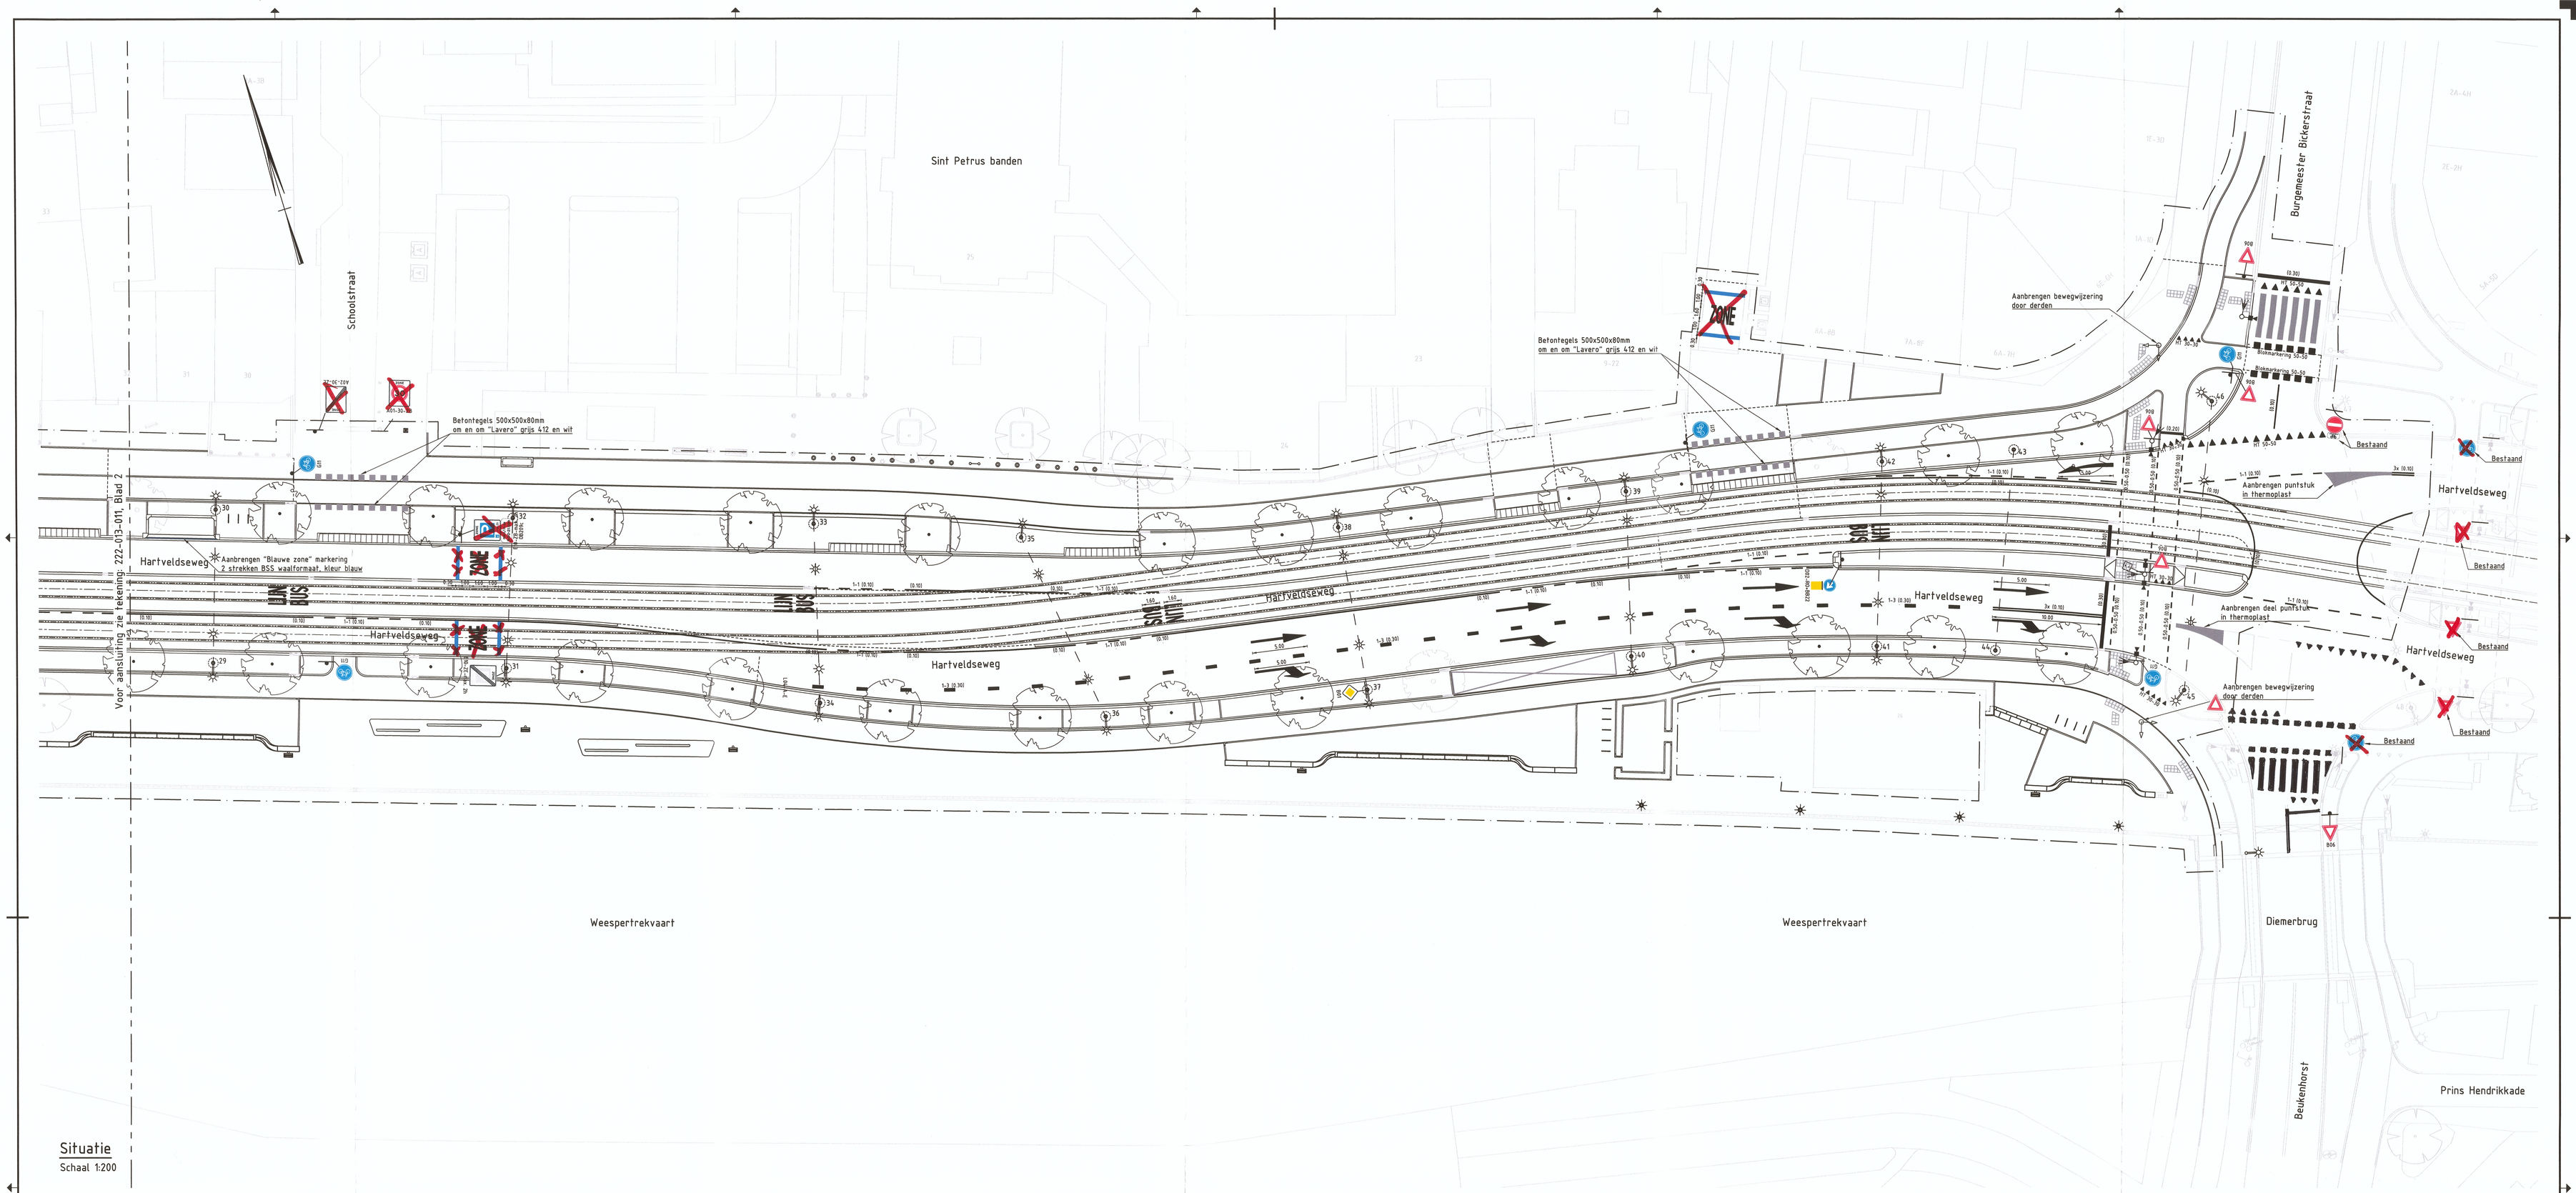

Verklaring

Algemeen

- Projectgrens
- Hoofdas
- Bestaande situatie
- Bestaande kaderand, met bestaande leuning
- Nieuwe situatie
- Materiaalscheiding
- Aansluiting op bestaand

Markeringen

- (0.10) — Aanbrengen ononderbroken streep breed 0.10m (Thermoplast)
- 2x (0.10) — Aanbrengen 2x ononderbroken streep breed 0.10m (Thermoplast), met 0.10m. tussenruimte
- 1-1 (0.10) — Aanbrengen 1-1 streep breed 0.10m (Thermoplast)
- 1-3 (0.10) — Aanbrengen 1-3 streep breed 0.10m (Thermoplast)
- 1-3 (0.30) — Aanbrengen 1-3 streep breed 0.30m (Thermoplast)
- 0.50-0.50 (0.10) — Aanbrengen kanalisatiestreep 0.50-0.50 breed 0.10m (Thermoplast)
- HT 50-50 — Aanbrengen haaientand 0.50x0.50m, rijbaan (Thermoplast)
- HT 30-30 — Aanbrengen haaientand 0.30x0.30m, fietspad (Thermoplast)
- (0.30) — Aanbrengen stopstreep breed 0.30m, rijbaan (Thermoplast)
- (0.20) — Aanbrengen stopstreep breed 0.20m, fietspad (Thermoplast)
- 1-1 (0.10) Geel — Aanbrengen 1-1 streep (0.10) kleur geel op trottoirband 180/200x250mm
- Goot 6 strekken BSS waalformaat
- Aanbrengen markering parkeerzone
- 2 strekken BSS waalformaat, kleur blauw
- Aanbrengen betonfegels 500x500x80mm, om-en-om "Lavero" grijs 412 en wit
- Aanbrengen markering laad en losplek, om-en-om instraten betonstraatstenen, dikformaat, kleur wit
- Aanbrengen markering parkeervak, om-en-om instraten betonstraatstenen, dikformaat, kleur wit
- Aanbrengen voetgangersoversteekplaats, om-en-om breed 0.50m (Thermoplast)
- Aanbrengen richtingspijl lang 5.00m, rijbaan (Thermoplast)
- Aanbrengen verdrijfpijl lang 5.00m, rijbaan (Thermoplast)
- LIJN BUS — Aanbrengen lijnbusmarkering letterhoogte 1.60m, rijbaan (Thermoplast)

ZONE — Aanbrengen Zonemarkering:
letterhoogte 1.60m, kleur wit
strepen breedte 0.30, kleur blauw

(0.10) — Aanbrengen kopteken breed 0.10, trambaan (Thermoplast)

Aanbrengen punaise

Bebording (door derden)

- Aanbrengen verkeersbord met paal
- Aanbrengen verkeersbord aan combimast tram
- Aanbrengen verkeersbord aan lichtmast
- Aanbrengen verkeersbord aan VRI mast
- RVV type A01-30-ZB
- RVV type A01-30-ZE
- RVV type A01-50
- RVV type B01
- RVV type B06
- RVV type C02
- RVV type C03
- RVV type D02-RO met BB22
- RVV type E10-ZB max. 2h.
- RVV type E10-ZE max. 2h.
- RVV type G11
- RVV type H01
- RVV type L03
- RVV type L08
- RVV type L51
- RVV type OB52
- RVV type OB54
- RVV type OB203, ma t/m za, 9.00-21.00h
- RVV type BW101S104
- Bestaand combibord milieuzone herplaatsen

Verklaring:

RVV-borden en wegmarkering welke met rood zijn doorgehaald / - gestreept op de tekening vallen buiten het verkeersbesluit weggedeelte Hartveldseweg vanaf de Ringweg A10 tot en met de Burgemeester Bickerstraat.

Gekoppelde Xref's

x_ovl_openbare verlichting OWA fase 3_v02.dwg
x_trm_transpoor nieuw OWA fase 3_v01.dwg
x_txt_straatnamen OWA fase 3_v01.dwg
x_wmm_wegmeubilair OWA fase 3_v02.dwg
x_bep_groenvoorziening OWA fase 3_v02.dwg
x_ove_legenda OWA fase 3_v02.dwg
x_gzm_werkgrens OWA fase 3_v02.dwg
x_vrl_nieuw en bestaand OWA fase 3_v01.dwg
x_bwm_RVV bebording OWA fase 3_v02.dwg
x_dwm_ontwerp OWA fase 3_v02.dwg
x_txt_markering OWA fase 3_v02.dwg
x_dtm_bgt-geknipt OWA fase 3_v01.dwg

Opmerkingen:

- Maten in meters, tenzij anders aangegeven
- Materiaal maten in millimeters
- Hoogte maten in meters t.o.v. N.A.P.
- Markering en belijning t.p.v. asfalt verharding uitvoeren in thermoplast
- Markering en belijning t.p.v. elementverharding uitvoeren in verkeersstenen, kleur wit (indien mogelijk, anders thermoplast)
- Voor verharding en inrichting, zie tekening 203-013-045 t/m 203-013-047
- Voor details, zie tekening 203-013-048 en 203-013-049
- Voor dwarsprofielen, zie tekening 203-013-050 en 203-013-051
- Voor opbreek werkzaamheden, zie tekening 219-013-011 t/m 219-013-013
- Voor riolering en drainage, zie tekening 201-013-024 t/m 201-013-026
- Voor kabels en leidingen, zie tekening 209-013-019 t/m 209-013-021

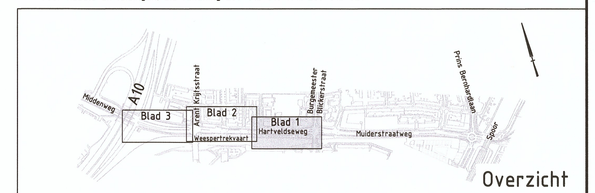

REV.	DATUM	OMSCHRIJVING REVISIE	GETEKEND	GECONTR.	GEZIEN
-	-	-	-	-	-
-	-	-	-	-	-
-	-	-	-	-	-

OPDRAGGEVER: Gemeente Diemen
Afdeling Ruimtelijk Beheer

PROJECT: Oost-West-As
deelgebied Hartveldseweg

ONDERDEEL: Overzicht
Bebording en markering fase 3

Behorend bij het besluit van het college, van burgemeester en wethouders van de gemeente Diemen, d.d. 19-5-2020

Iv-Infra b.v.
Waarderweg 40
2031 BP Haarlem
Nederland
T +31 88 943 3200
www.iv-infra.nl

VERSIE:	A		
DATUM:	15-08-2019	GECONTROLEERD:	JPO
GETEKEND:	EJJ	GEZIEN:	15-08-2019
STATUS:	DEFINITIEF	SCHAAL:	
FORMAAT:	A0	PROJECTNR.	INFR190279
TEKENINGNR.	222-013-010	BLADNR.	1

DEZE TEKENING IS EIGENDOM VAN IV-INFRA B.V.
ZONDER SCHRIFTELIJKE TOESTEMMING VAN DE OBERANDE MAG DEZE
OF GEHEELD NOCH GEDEELTELIJK OF OPENBAAR GEMAAKT

© Copyright - IV-INFRA - BOR BIM\INFR190279\222-013-010_001_000 Bebording en markering fase 3