


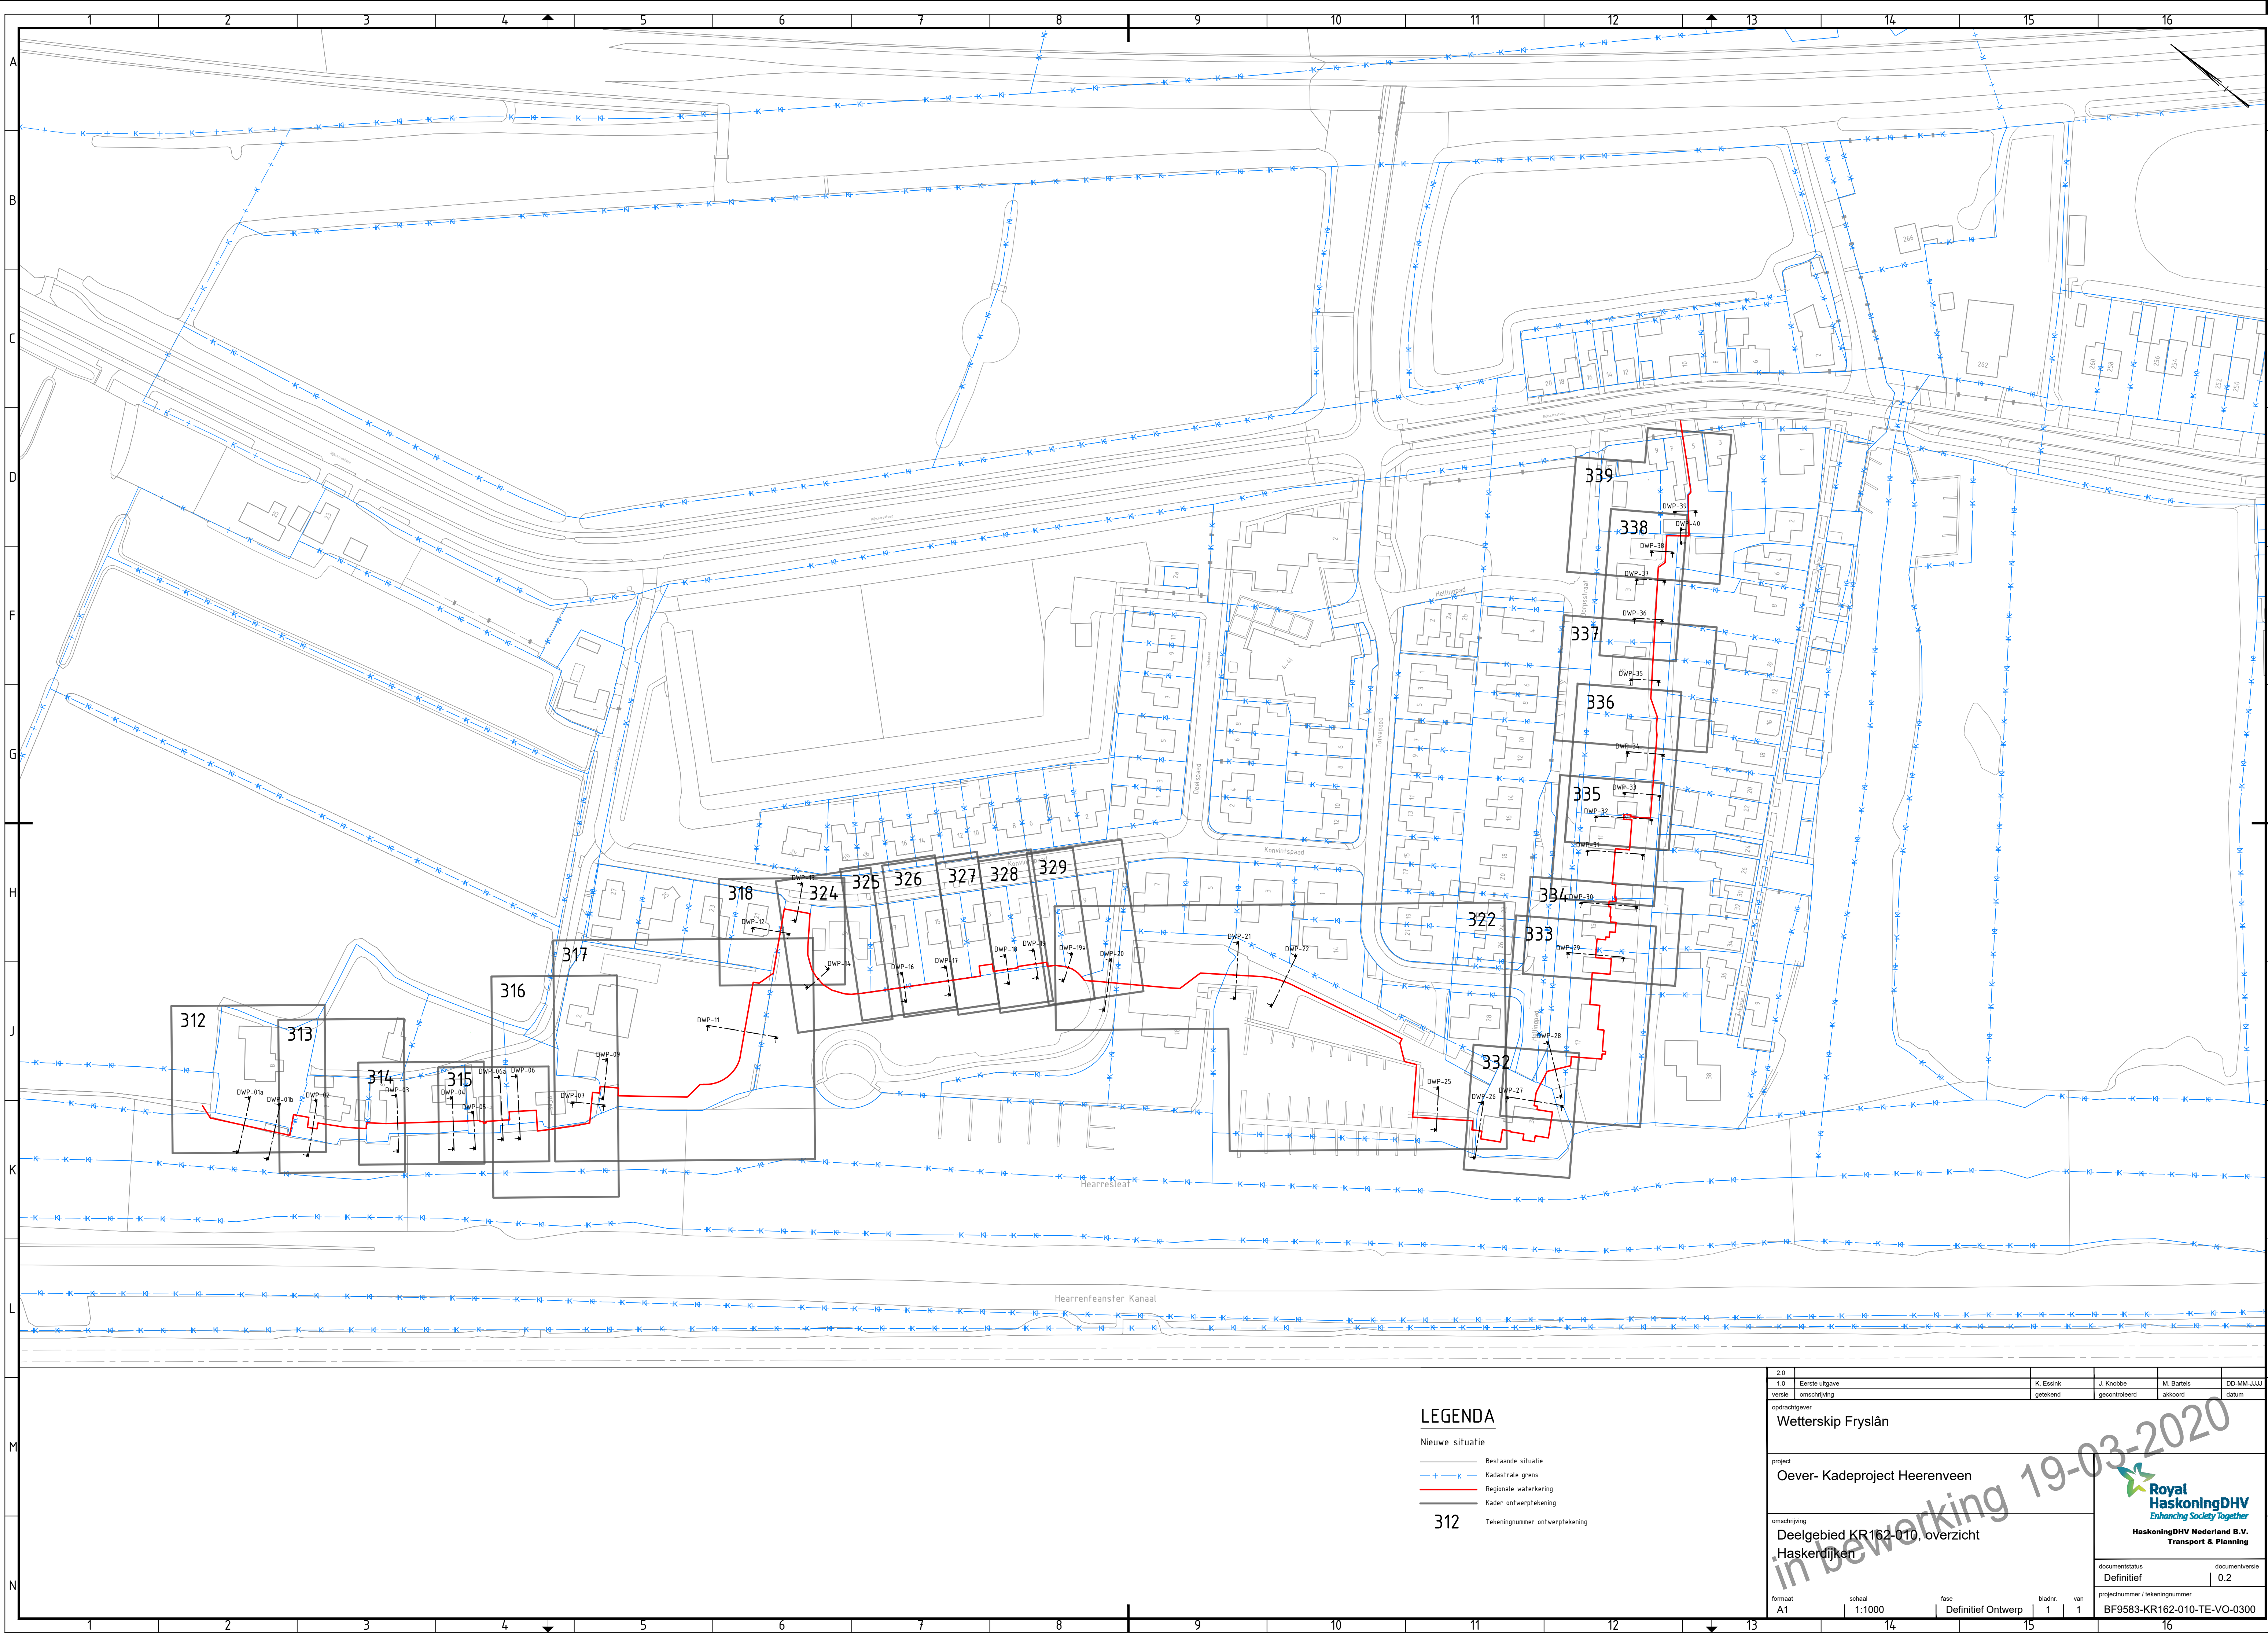

LEGENDA

Nieuwe situatie

- Bestaande situatie
- Kadastrale grens
- Regionale waterkering
- Kader ontwerpkekening
- 312 Tekeningnummer ontwerpkekening

2.0	Eerste uitgave	K. Eelink	J. Krotbe	M. Bartels	DO-MM-JJJJ
1.0	versie	omschrijving	getekend	gecontroleerd	akkoord
opdrachtgever					
Wetterskip Fryslân					
project					
Oever- Kadeproject Heerenveen					
omschrijving					
Deelgebied KR162-010, overzicht					
Haskerdiijken					
documentstatus					
Definitief					
documentversie					
0.2					
projectnummer / tekeningnummer					
BF9583-KR162-010-TE-VO-0300					
formaat					
A1					
schaal					
1:1000					
fase					
Definitief Ontwerp					
bladnr.					
1					
van					
1					



HaskoningDHV Nederland B.V.
Transport & Planning

in bewerking 19-03-2020