


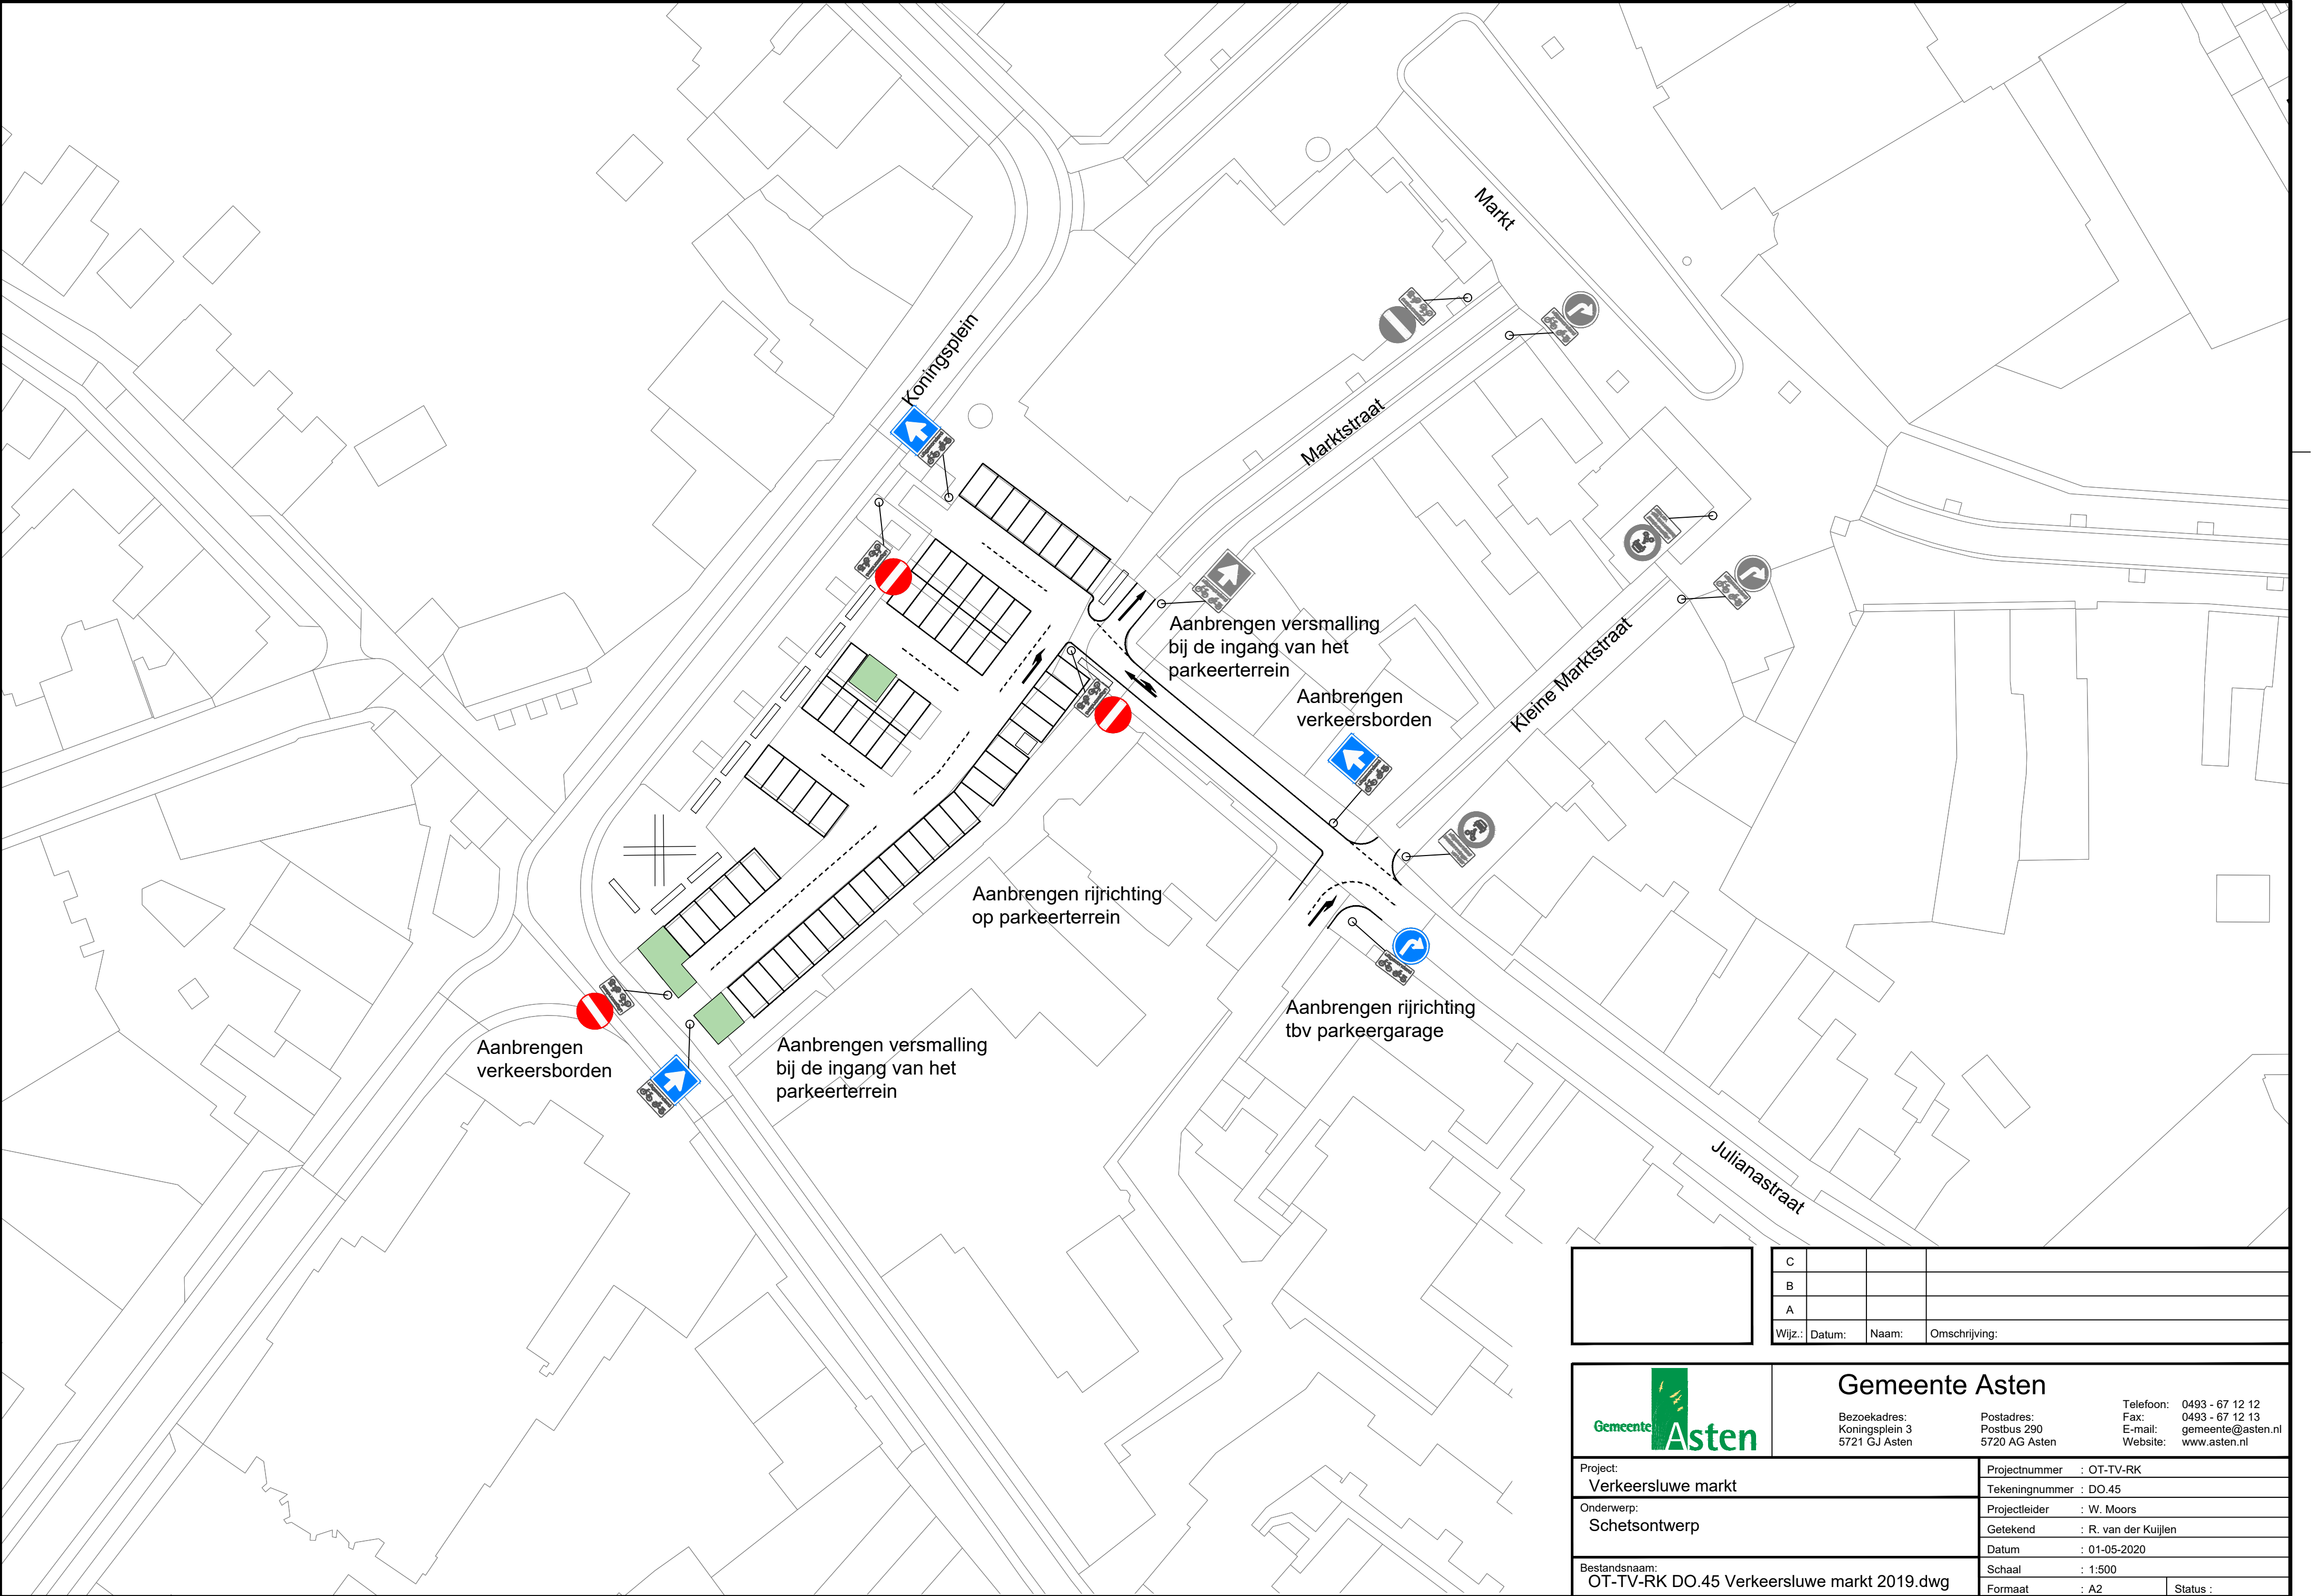

	C			
	B			
	A			
	Wijz.:	Datum:	Naam:	Omschrijving:



Gemeente Asten

Bezoekadres:
Koningsplein 3
5721 GJ Asten

Postadres:
Postbus 290
5720 AG Asten

Telefoon: 0493 - 67 12 12
Fax: 0493 - 67 12 13
E-mail: gemeente@ast.nl
Website: www.ast.nl

Project: Verkeersluwe markt		Projectnummer : OT-TV-RK	
Onderwerp: Schetsontwerp		Tekeningnummer : DO.45	
Bestandsnaam: OT-TV-RK DO.45 Verkeersluwe markt 2019.dwg		Projectleider : W. Moors	
		Getekend : R. van der Kuijlen	
		Datum : 01-05-2020	
		Schaal : 1:500	
		Formaat : A2	Status :