


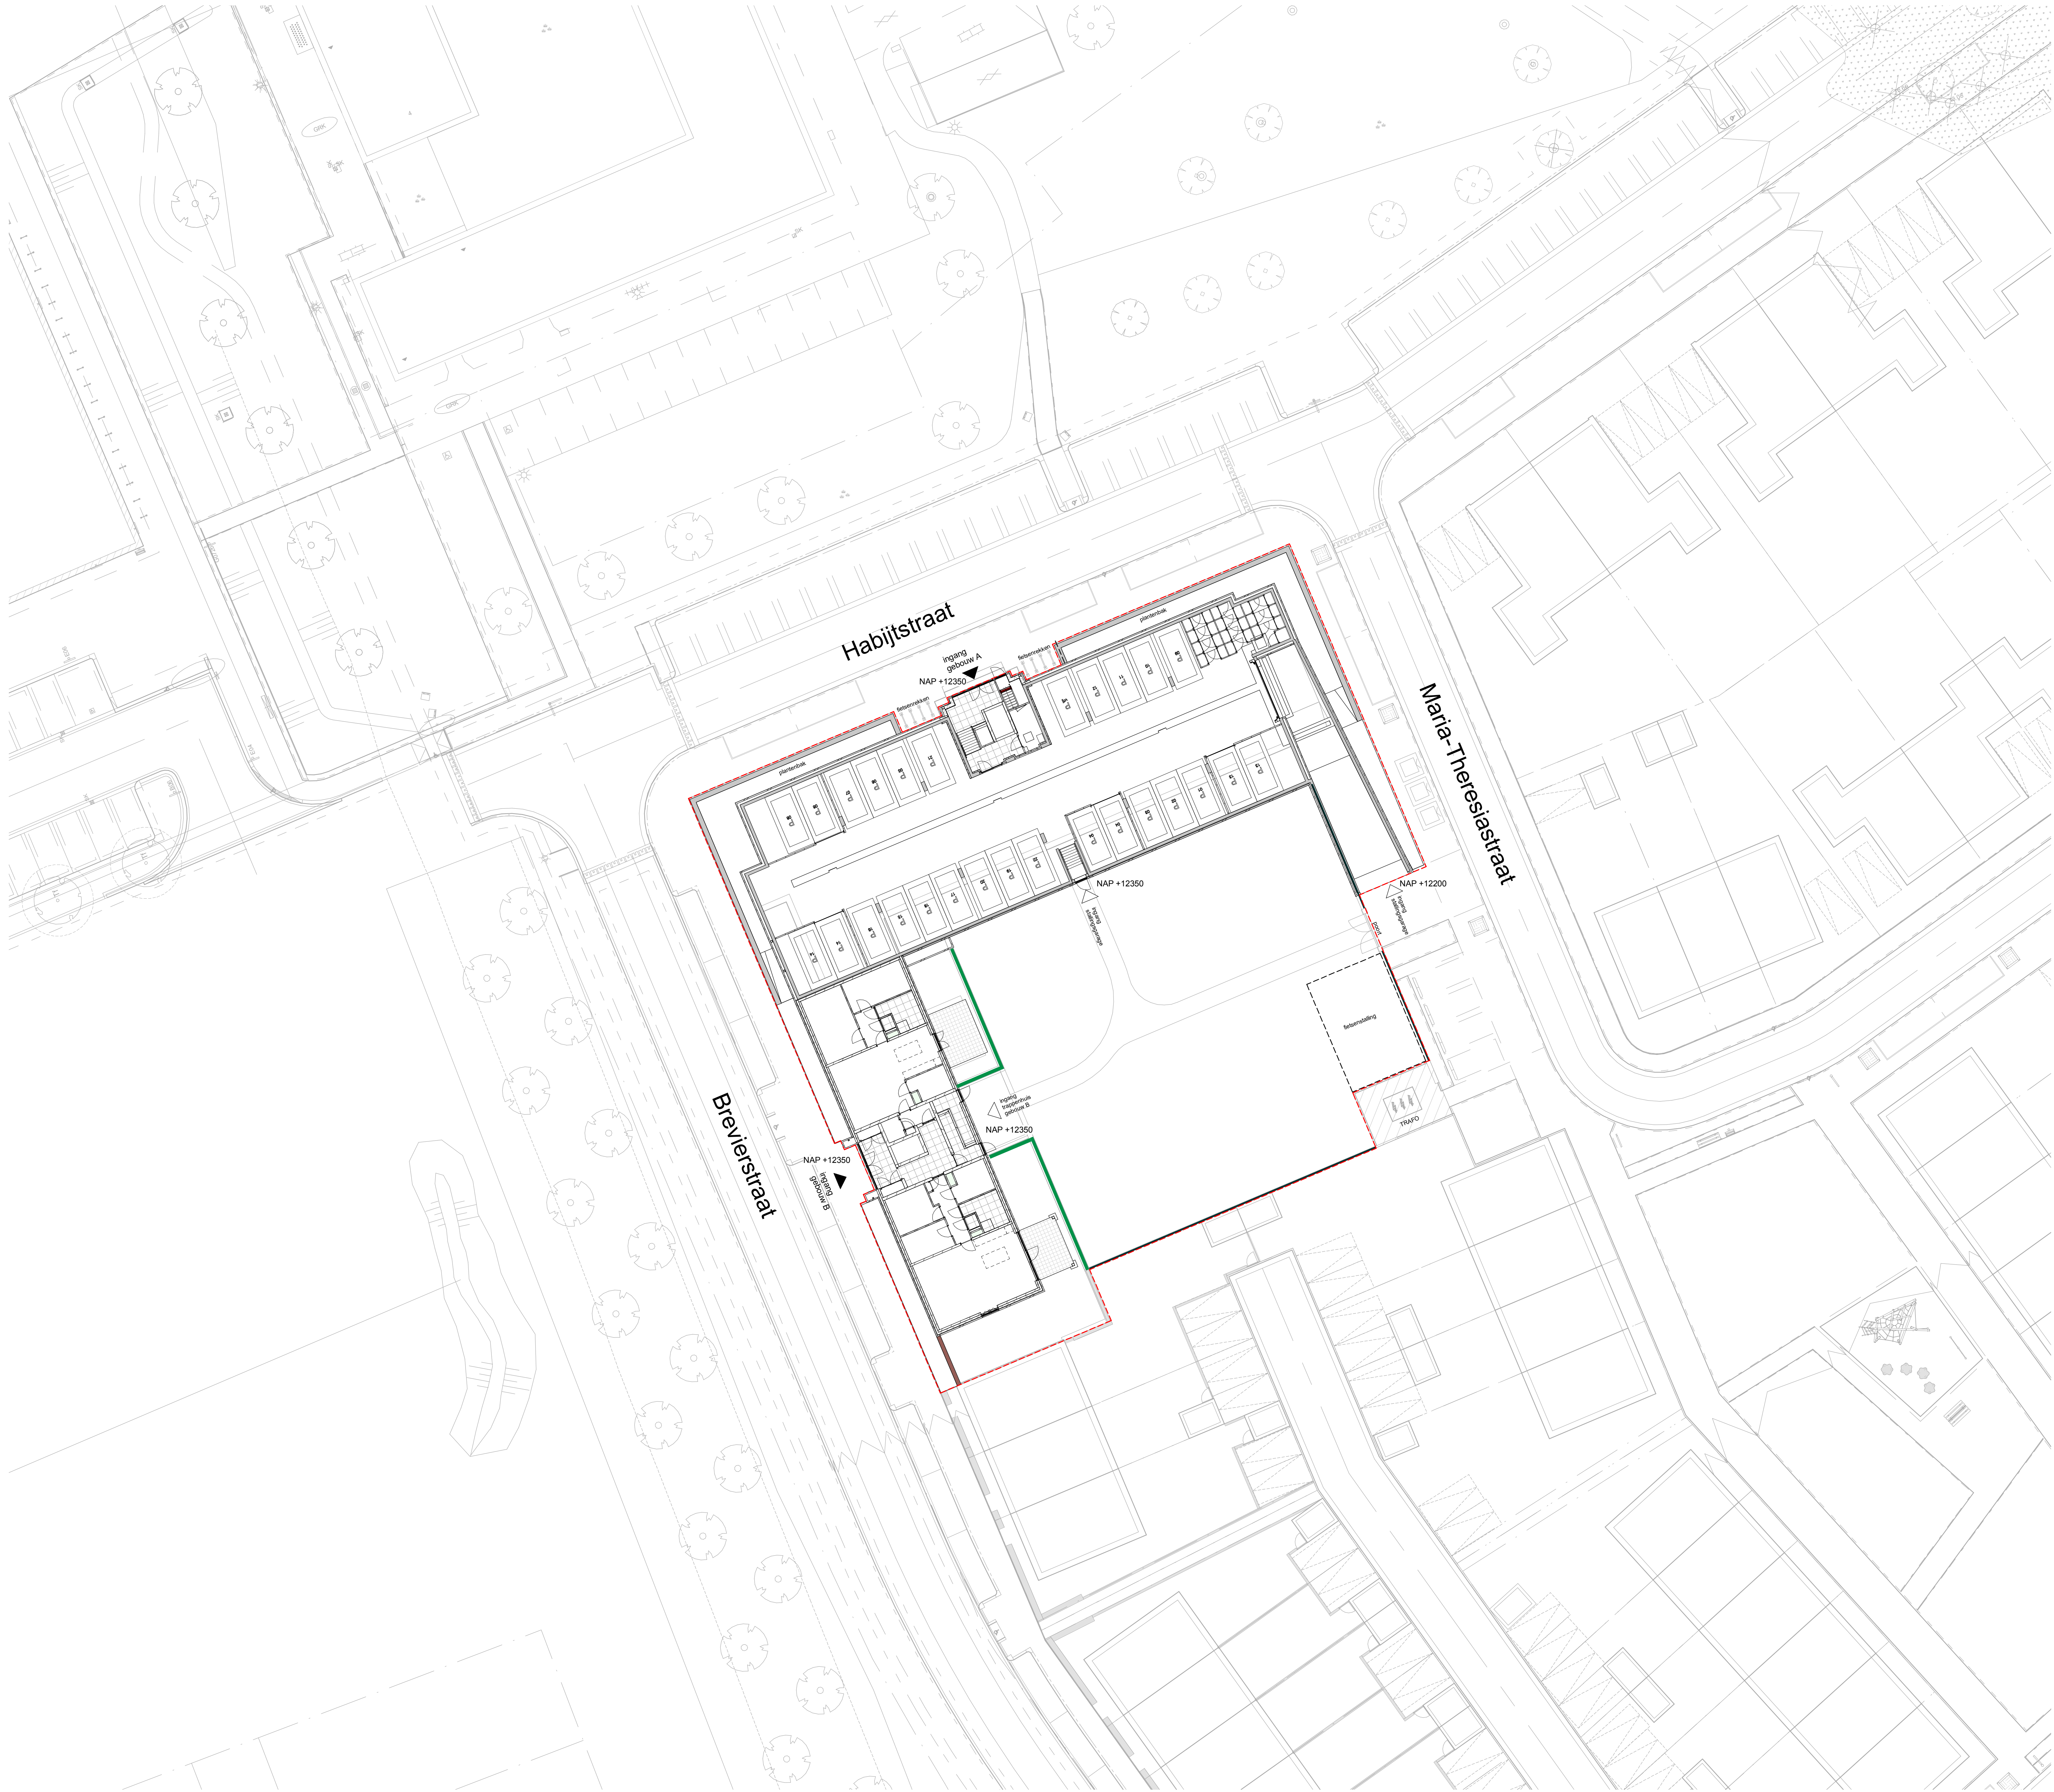

Renvooi

Gemeente: Tilburg  
Plaats: Berkel-Enschot  
Straat: Habijtstraat

hoofdentree appartementen  
entree stallinggarage/trappenhuis

perceelgrens  
tuinmuur hoogte is 1800mm  
haag  
gaaswerk met hedera

datum | 11-05-20 | jmu | mvz

gerenoteerd in: AUTODESK® Revit® 2019

### OMGEVINGSVERGUNNING

|               |                                                          |             |         |
|---------------|----------------------------------------------------------|-------------|---------|
| project       | : 22 Appartementen Abtloopt te Berkel-Enschot            | projectnr.: | 26295   |
| architect     | : Architectenbureau Visser en Bouman te 's-Hertogenbosch | schaal      | : 1:200 |
| opdrachtgever | : Heijmans Vastgoed Zuid te Rosmalen                     | fase        | : DO    |

onderdeel | **situatie** | tek.nr. | **A00**