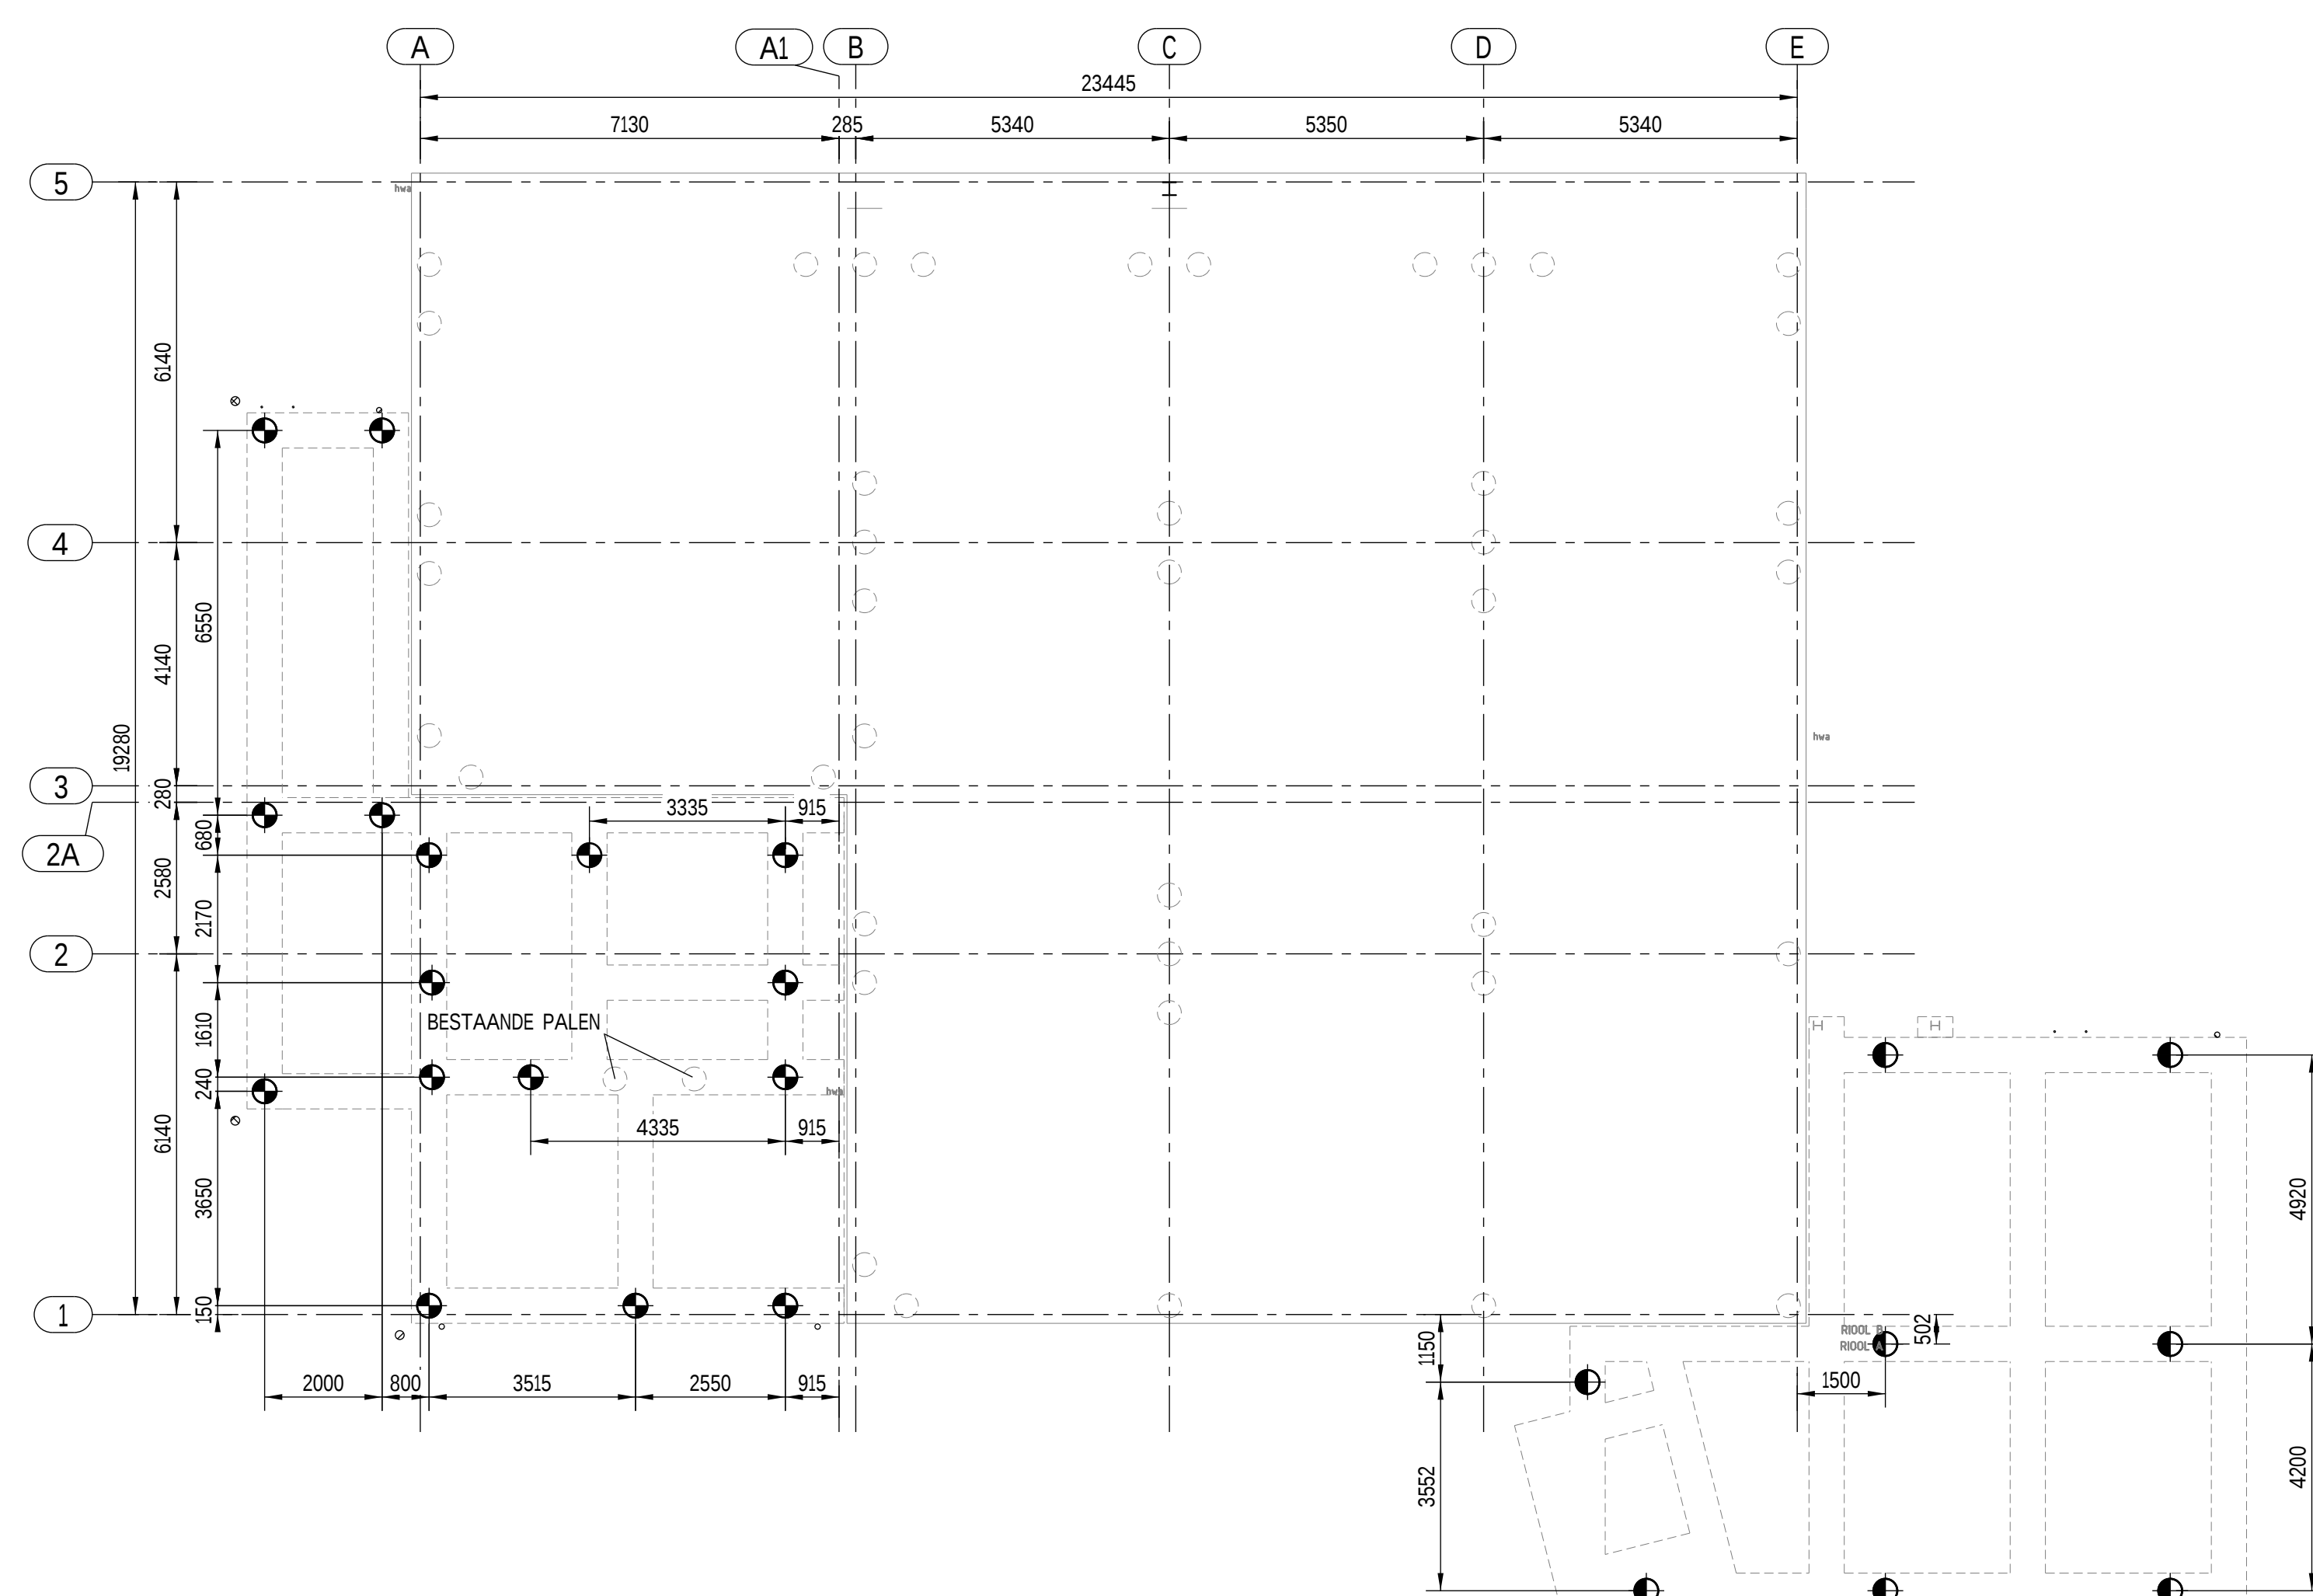


[illegible]

A detailed floor plan of a building with various rooms labeled with numbers. A dashed rectangle highlights a specific area in the upper left, and an arrow points to it with the word 'LOCATE'.

MAATVOERING:
ALLE MAATVOERING IN mm
HOOGTEMATEN IN m


ALLE MATEN VOOR AANVAAG WERK IN HET WERK TE CONTROLLEREN.

AFKORTINGEN:
BK=S: BOVENKANT STAAL
OK=S: ONDERKANT STAAL
BK=B: BOVENKANT BETON
OK=B: ONDERKANT BETON

PEIL= +0.00= BOVENKANT AFGEWERKTE BEGANE GROND VLOER= +4.35 NAP
BETONKVALITEIT C30/37

- | | |
|---|--|
|  | PAALINHEIDIEPTE = 10.5m -NAP
PAALTYPE= VIBRO Ø356/435 |
| | PAALINHEIDIEPTE = 19m -NAP
PAALTYPE= VIBRO Ø356/435 |

67826-D-1302-000-001	TOETSING BRANDVEILIGHEID OP BOMWOLVESUIT VERBOUW NIVEAU
67826-D-1414-1300-001	STATISCHE BEREKENING BETON- EN STAALCONSTRUCTIE GRANULAAT GEBOUW AANBOUW
67826-D-1414-1300-002	STATISCHE BEREKENING BETON- EN STAALCONSTRUCTIE LOADING DOCK
67826-D-1416-1200-001	SITUATIEKENING
67826-D-1416-1200-002	PALEN- EN FUNDATIEPLAN
67826-D-1416-1300-001	CONSTRUCTIEVE PLATTEGRONDEN
67826-D-1416-1400-001	BOMWOLKINDIGE PLATTEGRONDEN
67826-D-1416-1400-002	BOMWOLKINDIGE GEVEELAANLICHTEN
67826-D-1416-1400-003	BOMWOLKINDIGE DOORSNEDEN
67826-D-1416-1400-004	BOMWOLKINDIGE PRINCIP DEETALS
4-000-30943-3	EQUIPMENT GLATT

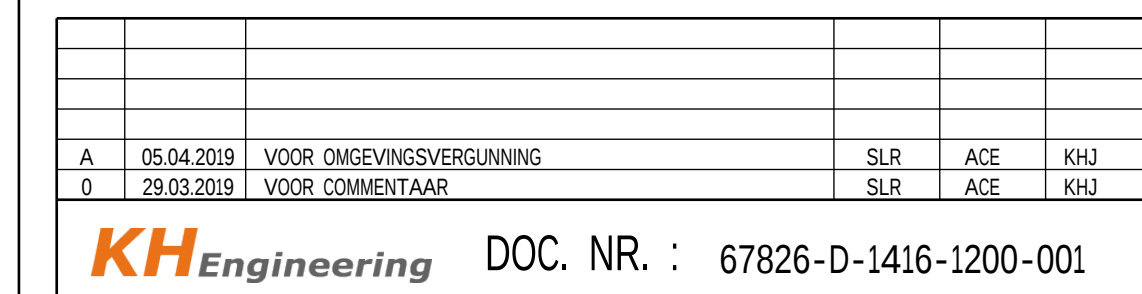

Wijzing	Gez.	Schacht: 1200	Datum	Opm:		
	Datum	Get:				
		Get:				
		Get:				
		Get:				
PALEN- EN FUNDATIEPLAN						
		 Corbion Janszedeel 48 P.O. Box 23 4800 AA CORBION NEDERLAND	Projectnr.: 67826-001 Tekeningnr.: 67826-D-1416-1200-001			
			Opbergnr.:		Form:	A0