

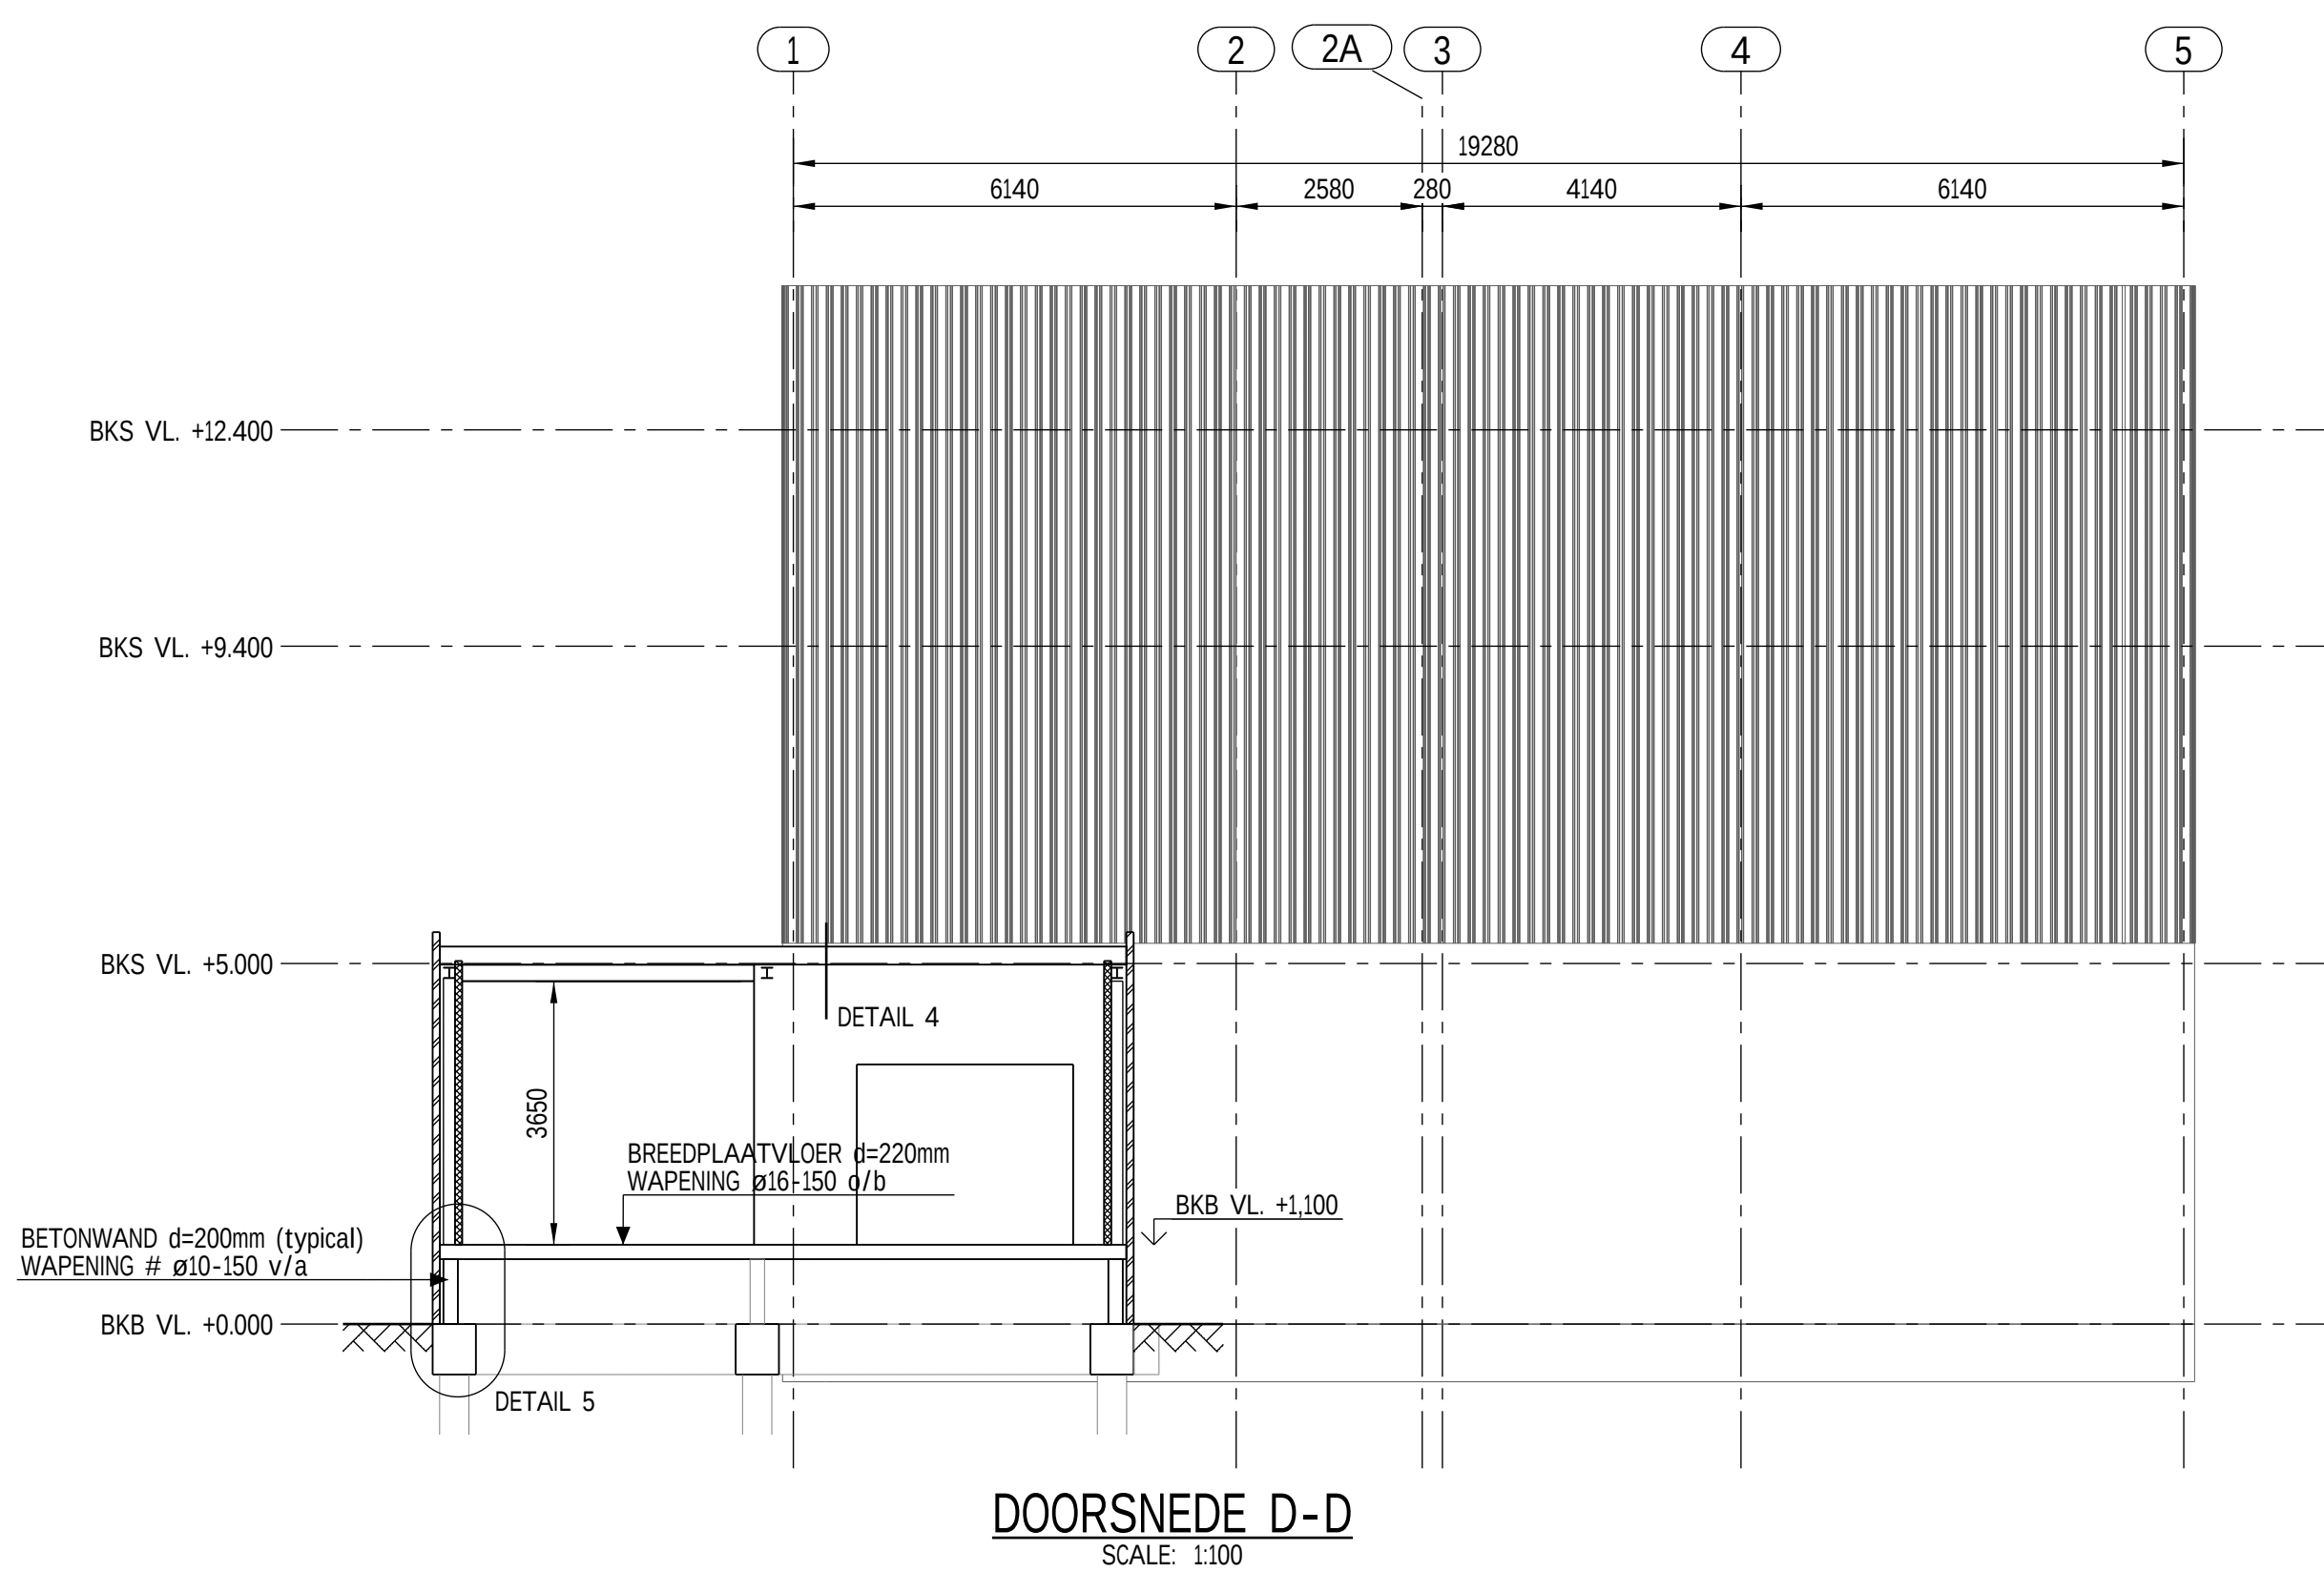
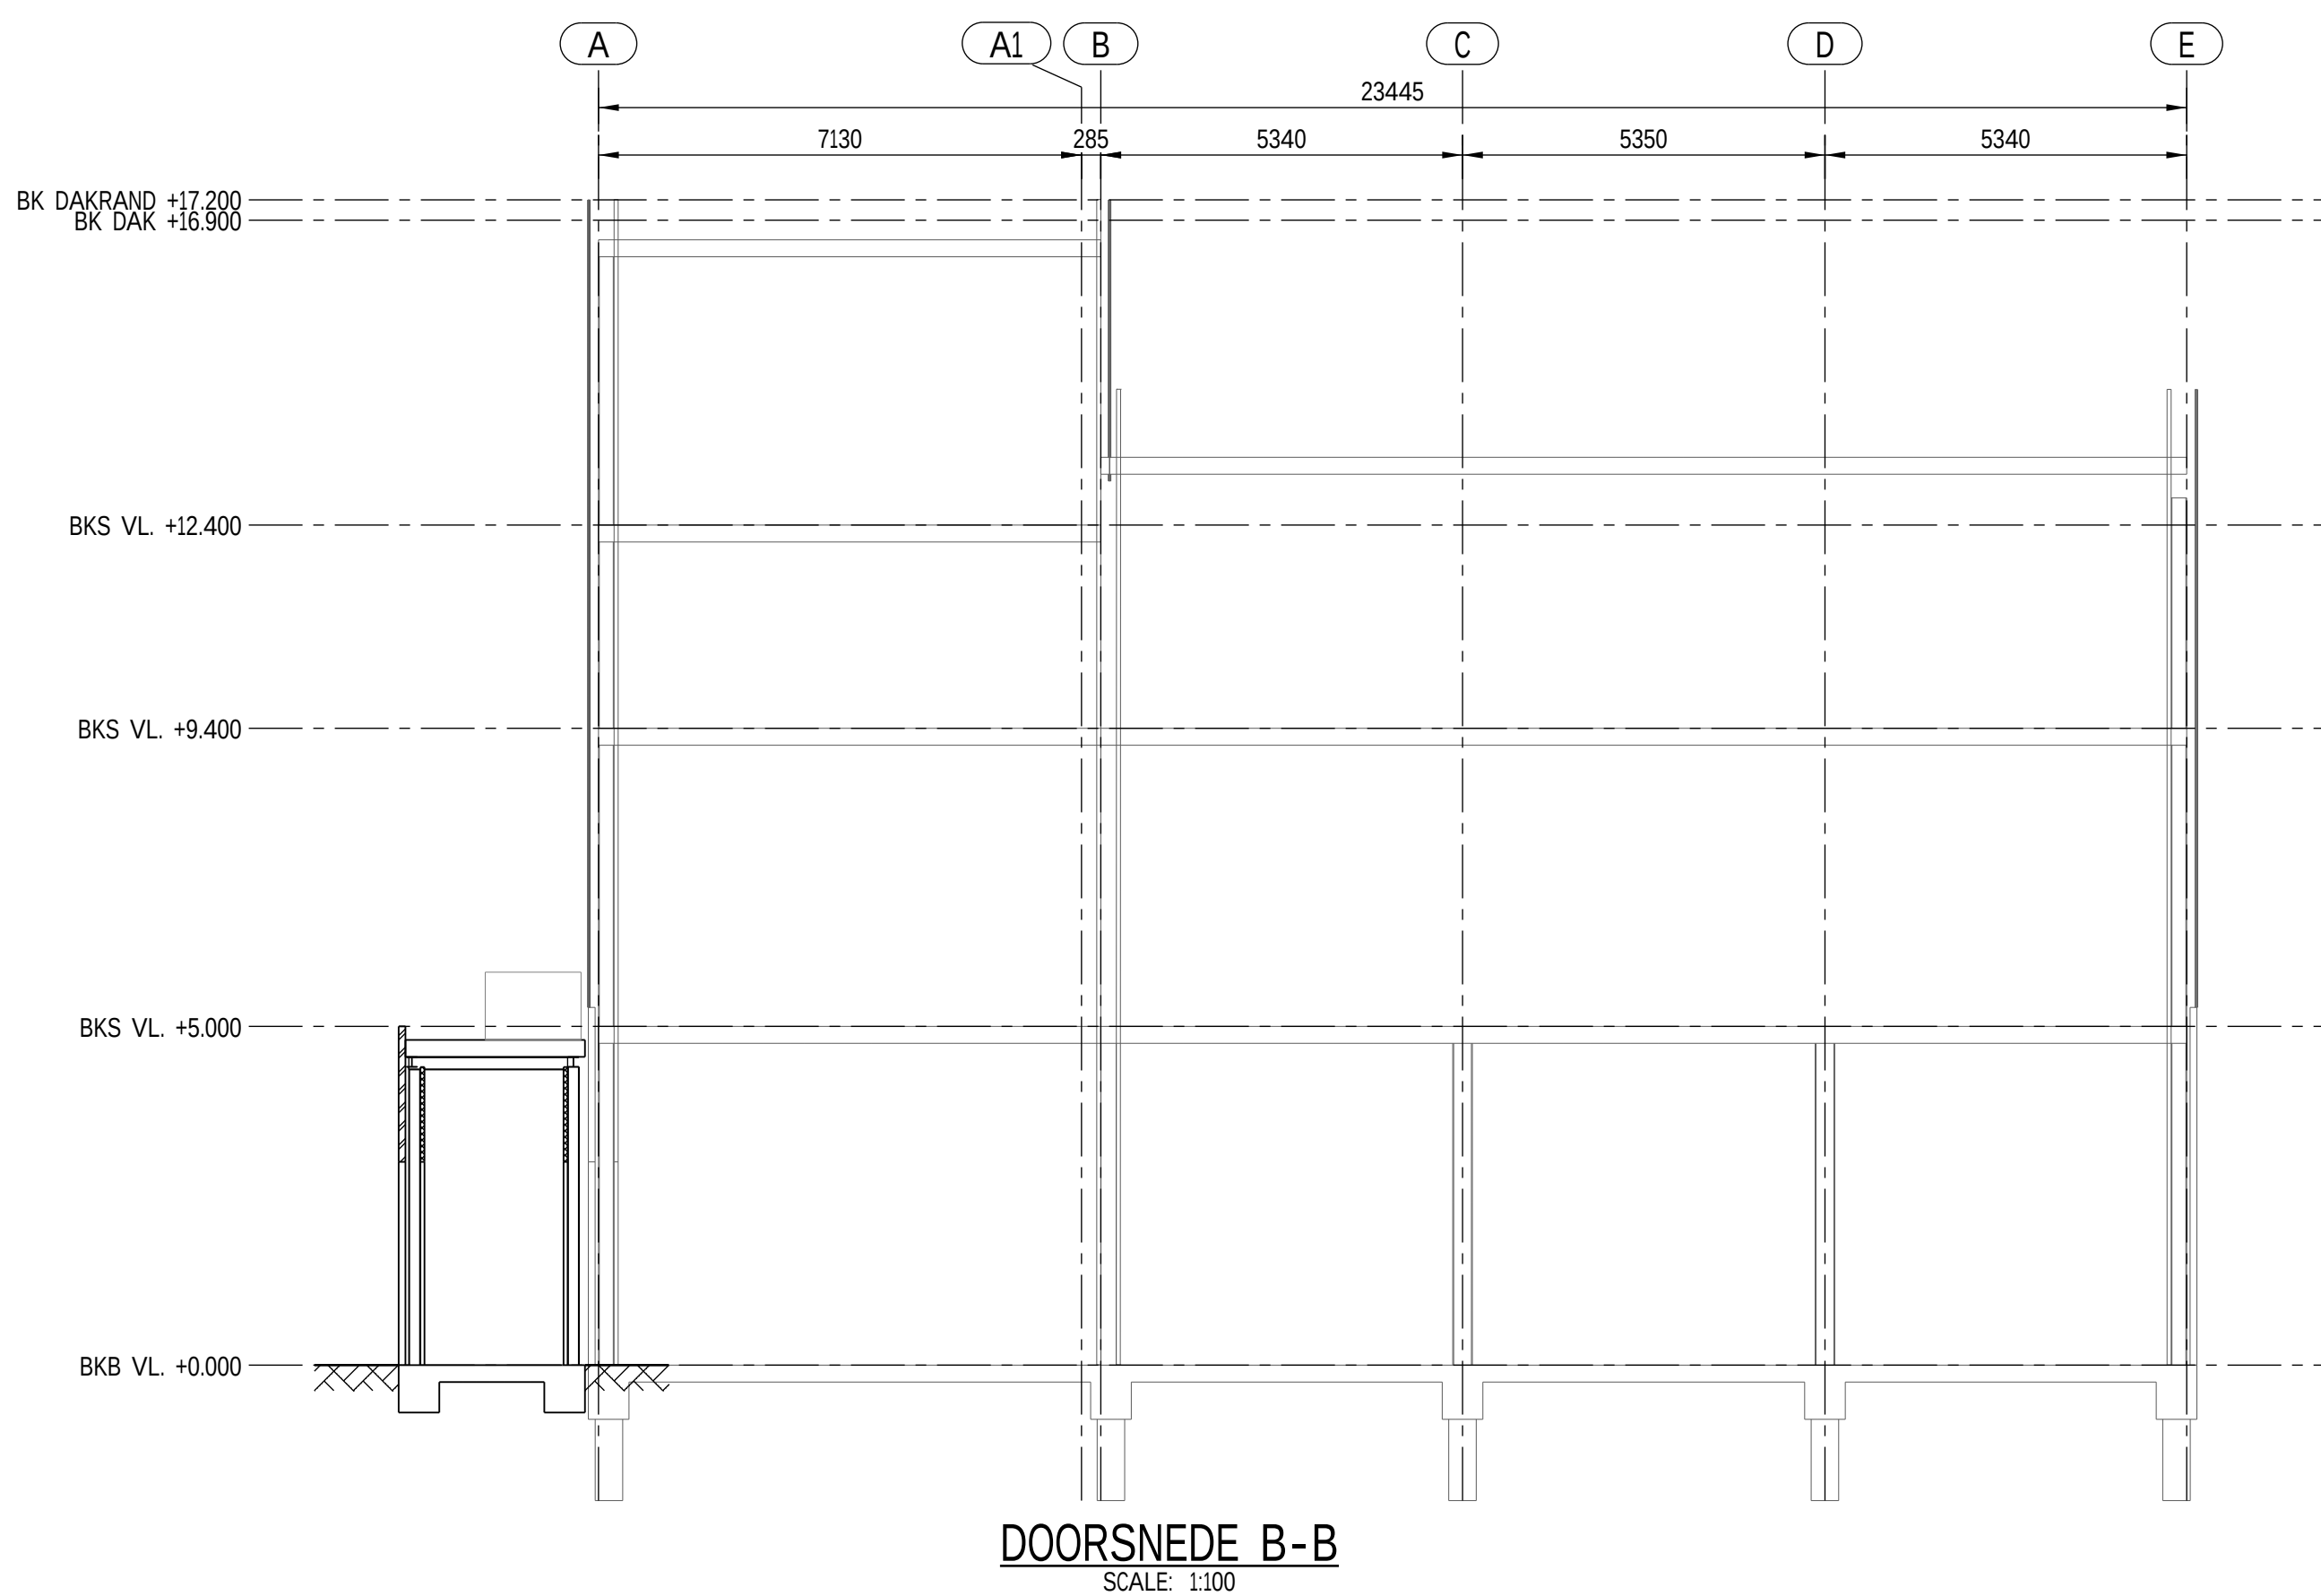
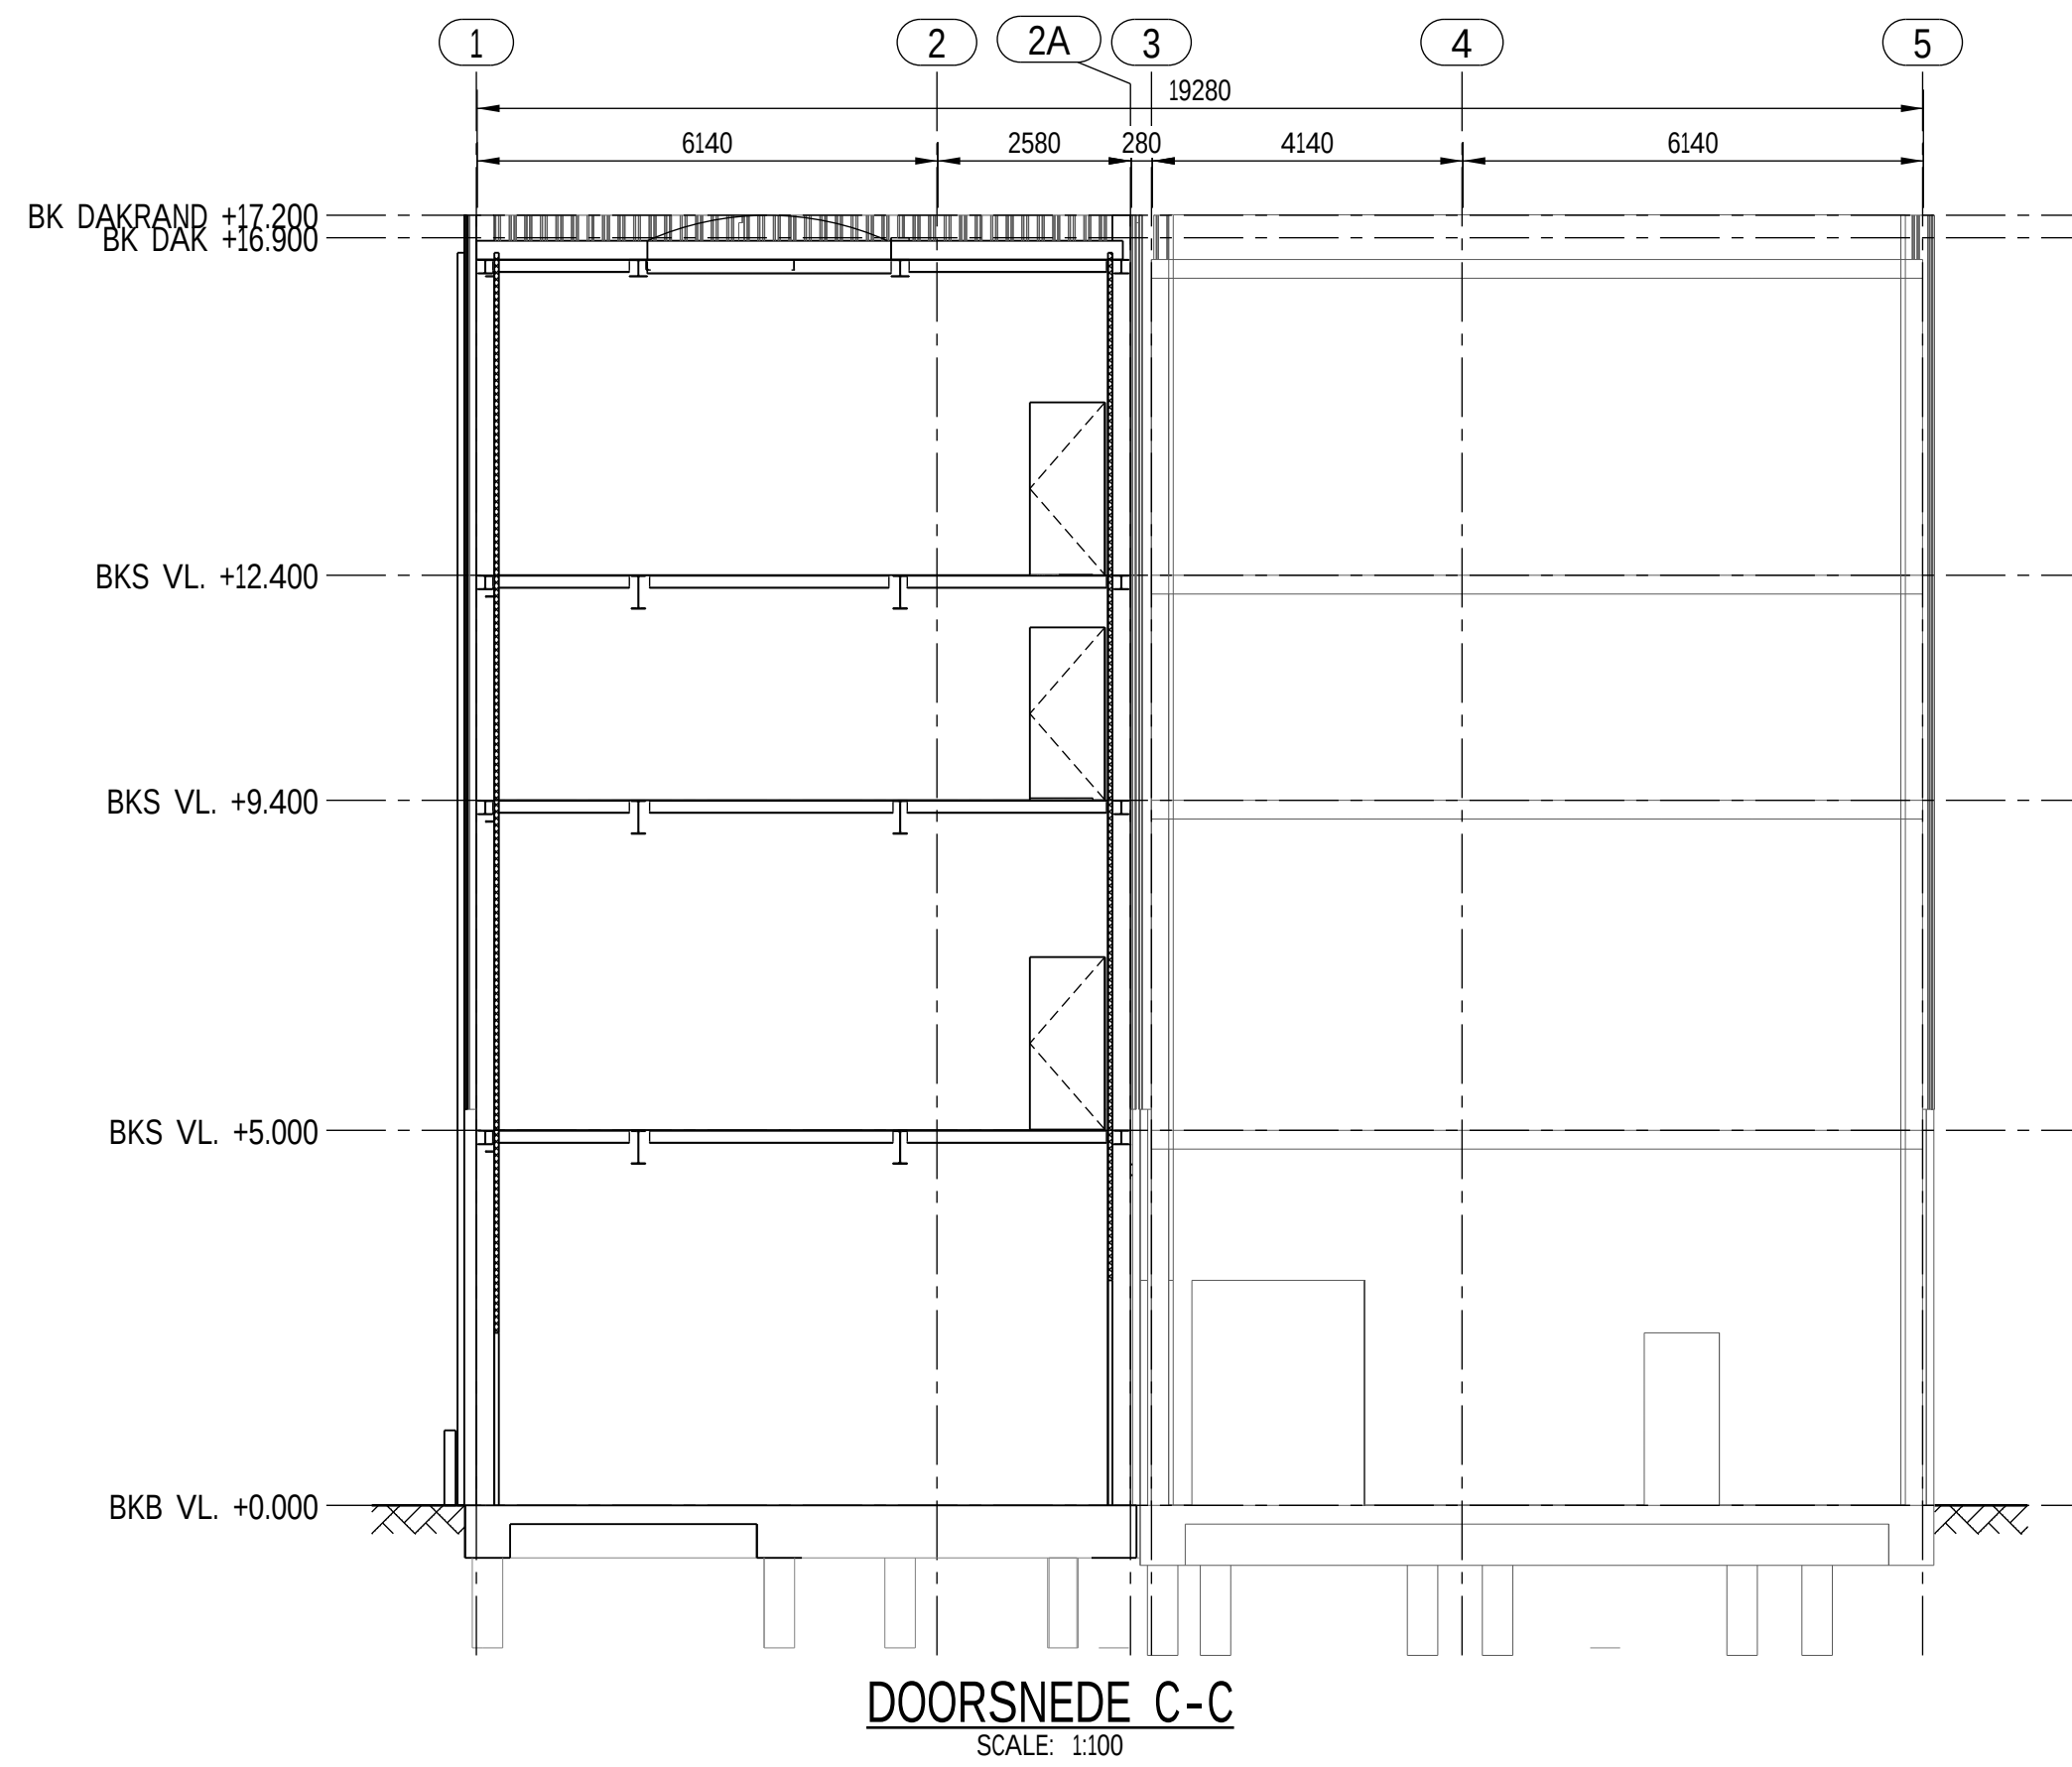


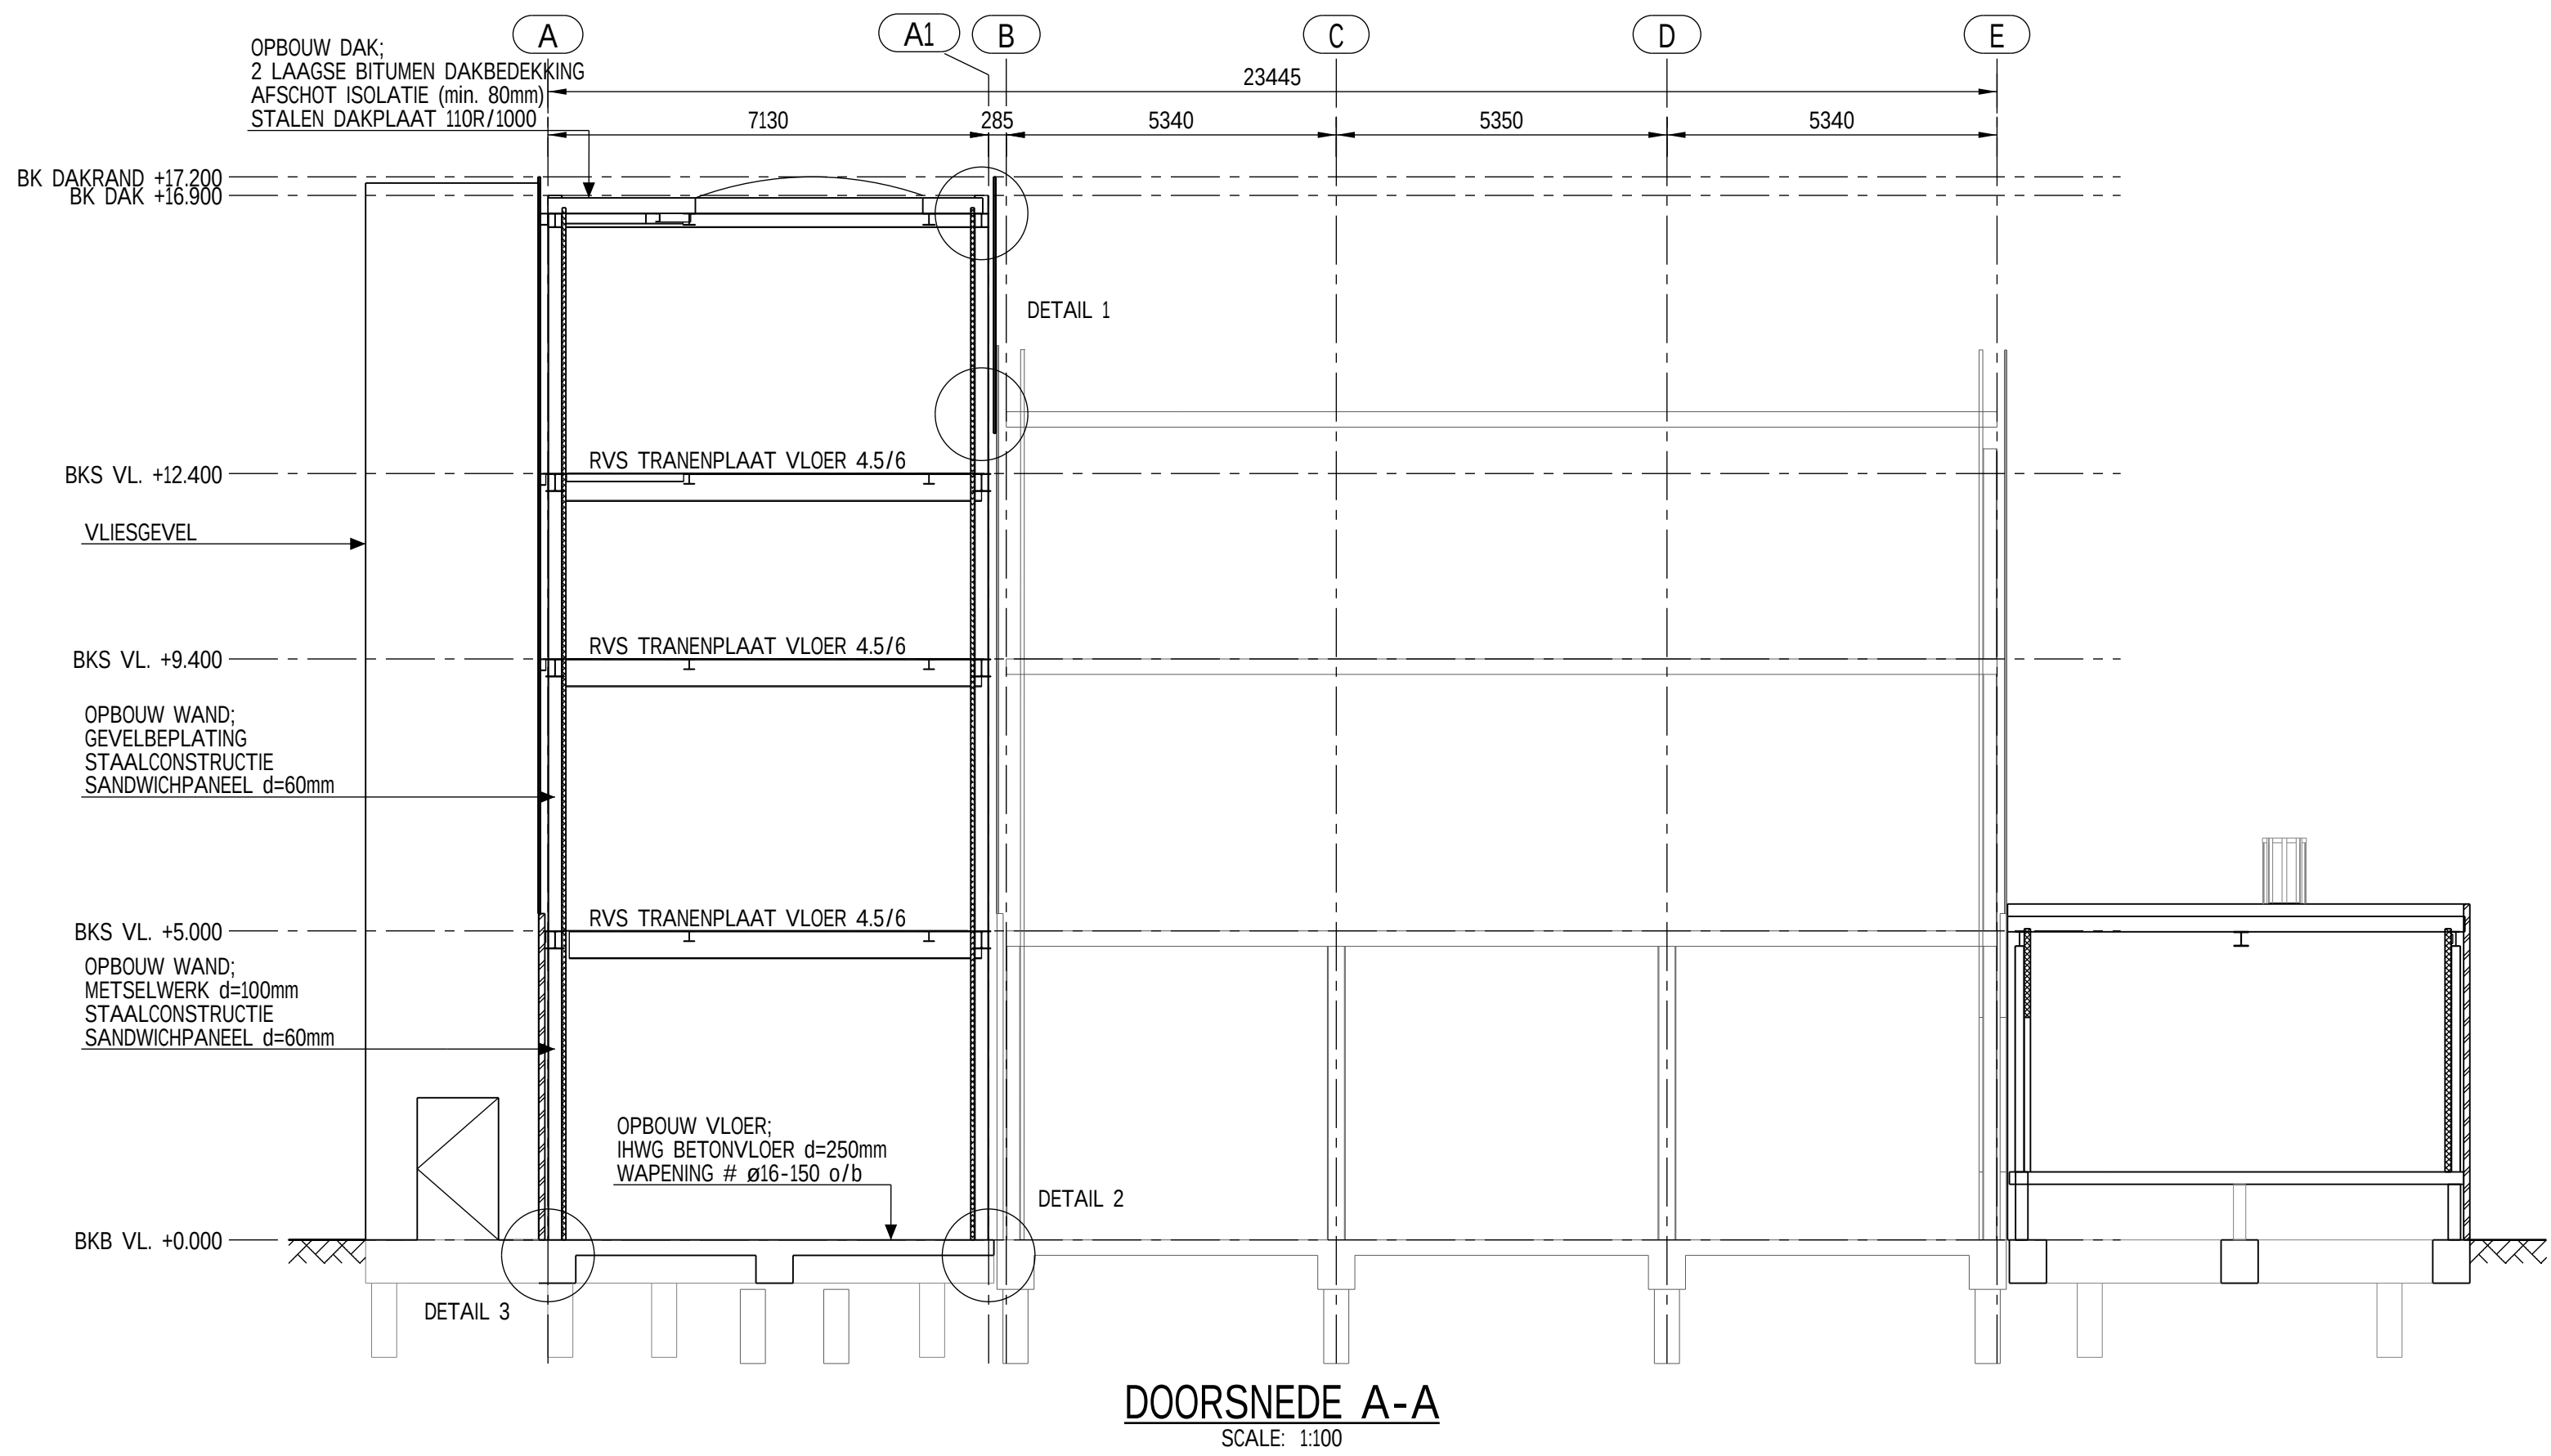

## KEY-PLAN

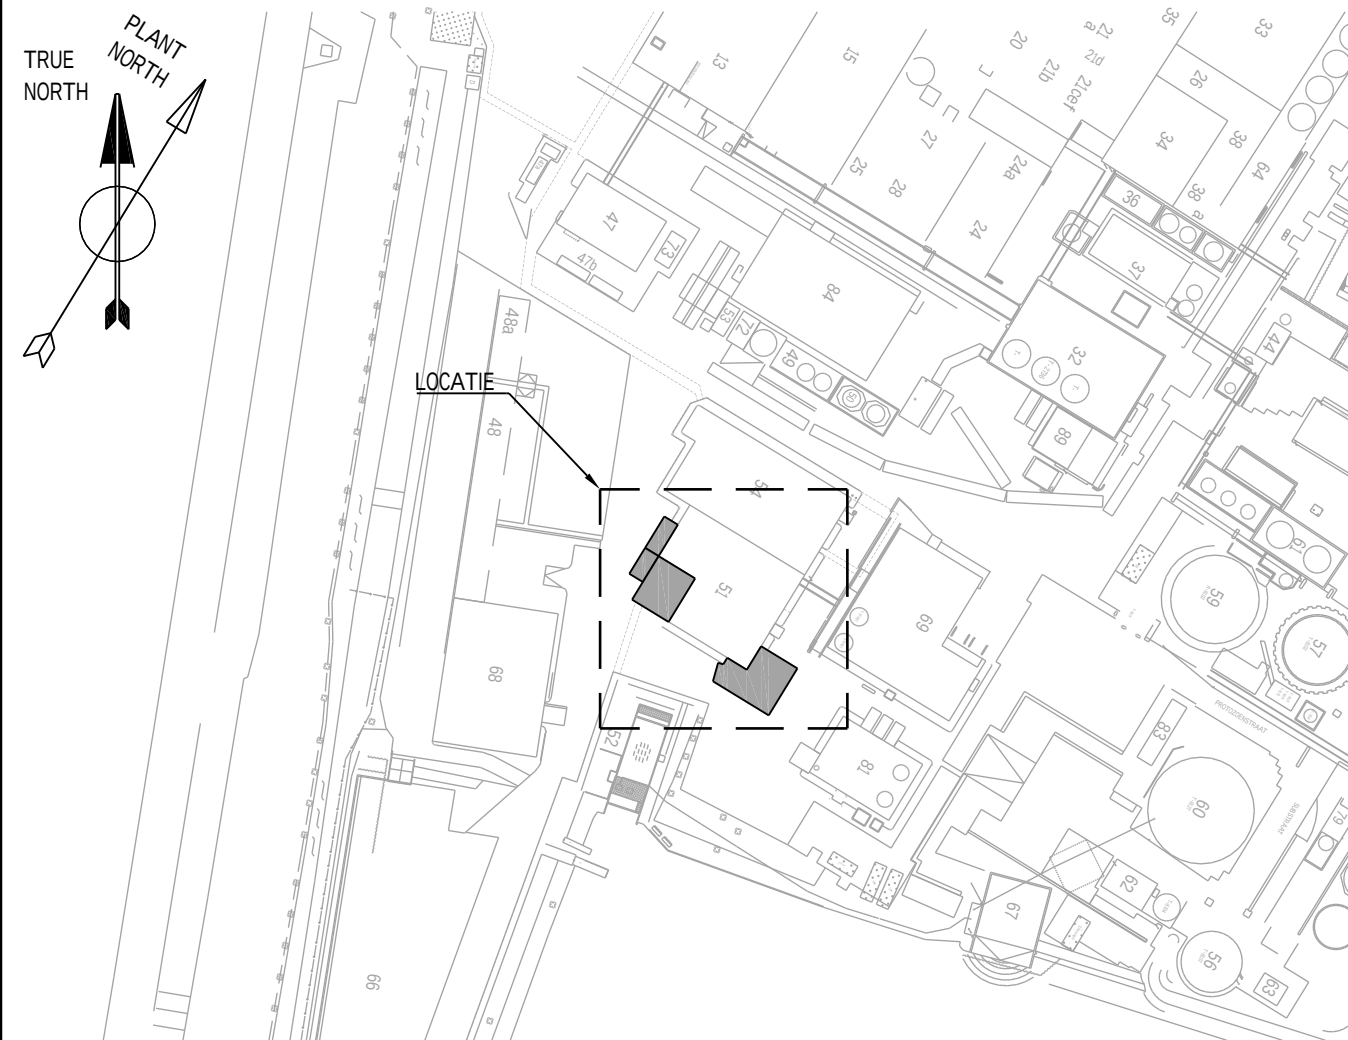

## GENERAL NOTES

MAATVOERING:  
ALLE MAATVOERING IN mm  
HOOGTEMATEN IN m

ALLE MATEN VOOR AANVAANG WERK IN HET WERK TE CONTROLEREN.

AFKORTINGEN:  
BKS= BOVENKANT STAAL  
OKS= ONDERKANT STAAL  
BKB= BOVENKANT BETON  
OKB= ONDERKANT BETON

PEIL= +0.000= BOVENKANT AFGEWERKTE BEGANE GROND VLOER= +4.335 NAP

## REFERENCE DOCUMENTS

|                       |                                                                           |
|-----------------------|---------------------------------------------------------------------------|
| 67826-C-1202-0000-001 | TOETSING BRANDVEILIGHEID OP BOUWESLUIT VERBODEN NIVEAU                    |
| 67826-C-1414-1300-001 | STATISCHE BEREKENING BETON- EN STAALCONSTRUCTIE GRANULATOR GEBOUW AANBOUW |
| 67826-C-1414-1300-002 | STATISCHE BEREKENING BETON- EN STAALCONSTRUCTIE LOADING DOCK              |
| 67826-D-1416-1100-001 | SITUATIEPLAN                                                              |
| 67826-D-1416-1200-001 | PALEN- EN FUNDATIEPLAN                                                    |
| 67826-D-1416-1300-001 | CONSTRUCTIEVE PLATTEGRONDEN                                               |
| 67826-D-1416-1400-001 | BOUWKUNDIGE PLATTEGRONDEN                                                 |
| 67826-D-1416-1400-002 | BOUWKUNDIGE GEVELAANZICHTEN                                               |
| 67826-D-1416-1400-003 | BOUWKUNDIGE DOORSNEDEN                                                    |
| 67826-D-1416-1400-004 | BOUWKUNDIGE PRINCIPEDETAILS                                               |
| 4-000-30943-3         | EQUIPMENT GLATT                                                           |



|   |            |                                                       |     |     |     |
|---|------------|-------------------------------------------------------|-----|-----|-----|
| B | 11.04.2012 | VOOR OMGEVINGSVERGUNNING (commentaar Corbion verwerk) | SLB | ACE | KHJ |
| A | 05.04.2012 | VOOR OMGEVINGSVERGUNNING                              | SLB | ACE | KHJ |
| D | 28.03.2012 | VOOR COMMENTAAR                                       | SLB | ACE | KHJ |

**KH Engineering** DOC. NR. : 67826-D-1416-1400-003

|   |       |                                    |          |
|---|-------|------------------------------------|----------|
| Schaal:   | 1:100 | Datum:                             | Opn:     |
| Get:   |       |                                    |          |
| Gez:   |       |                                    |          |
| BOUWKUNDIGE DOORSNEDEN   |       |                                    |          |
|  <b>Corbion</b><br>Aankomst 48<br>P.O. Box 11<br>4200 AA Gouda, Netherlands |       | Projectnr.: 67826-001              |          |
|   |       | Tekeningnr.: 67826-D-1416-1400-003 |          |
|   |       | Opsteller:                         | Form: A0 |

This confidential document is the property of Corbion and is subject to return on demand. No part of the information contained within this document may be reproduced, stored in a retrieval system or transmitted in any form (electronic, mechanical, photocopying or otherwise) without the written consent of Corbion.