


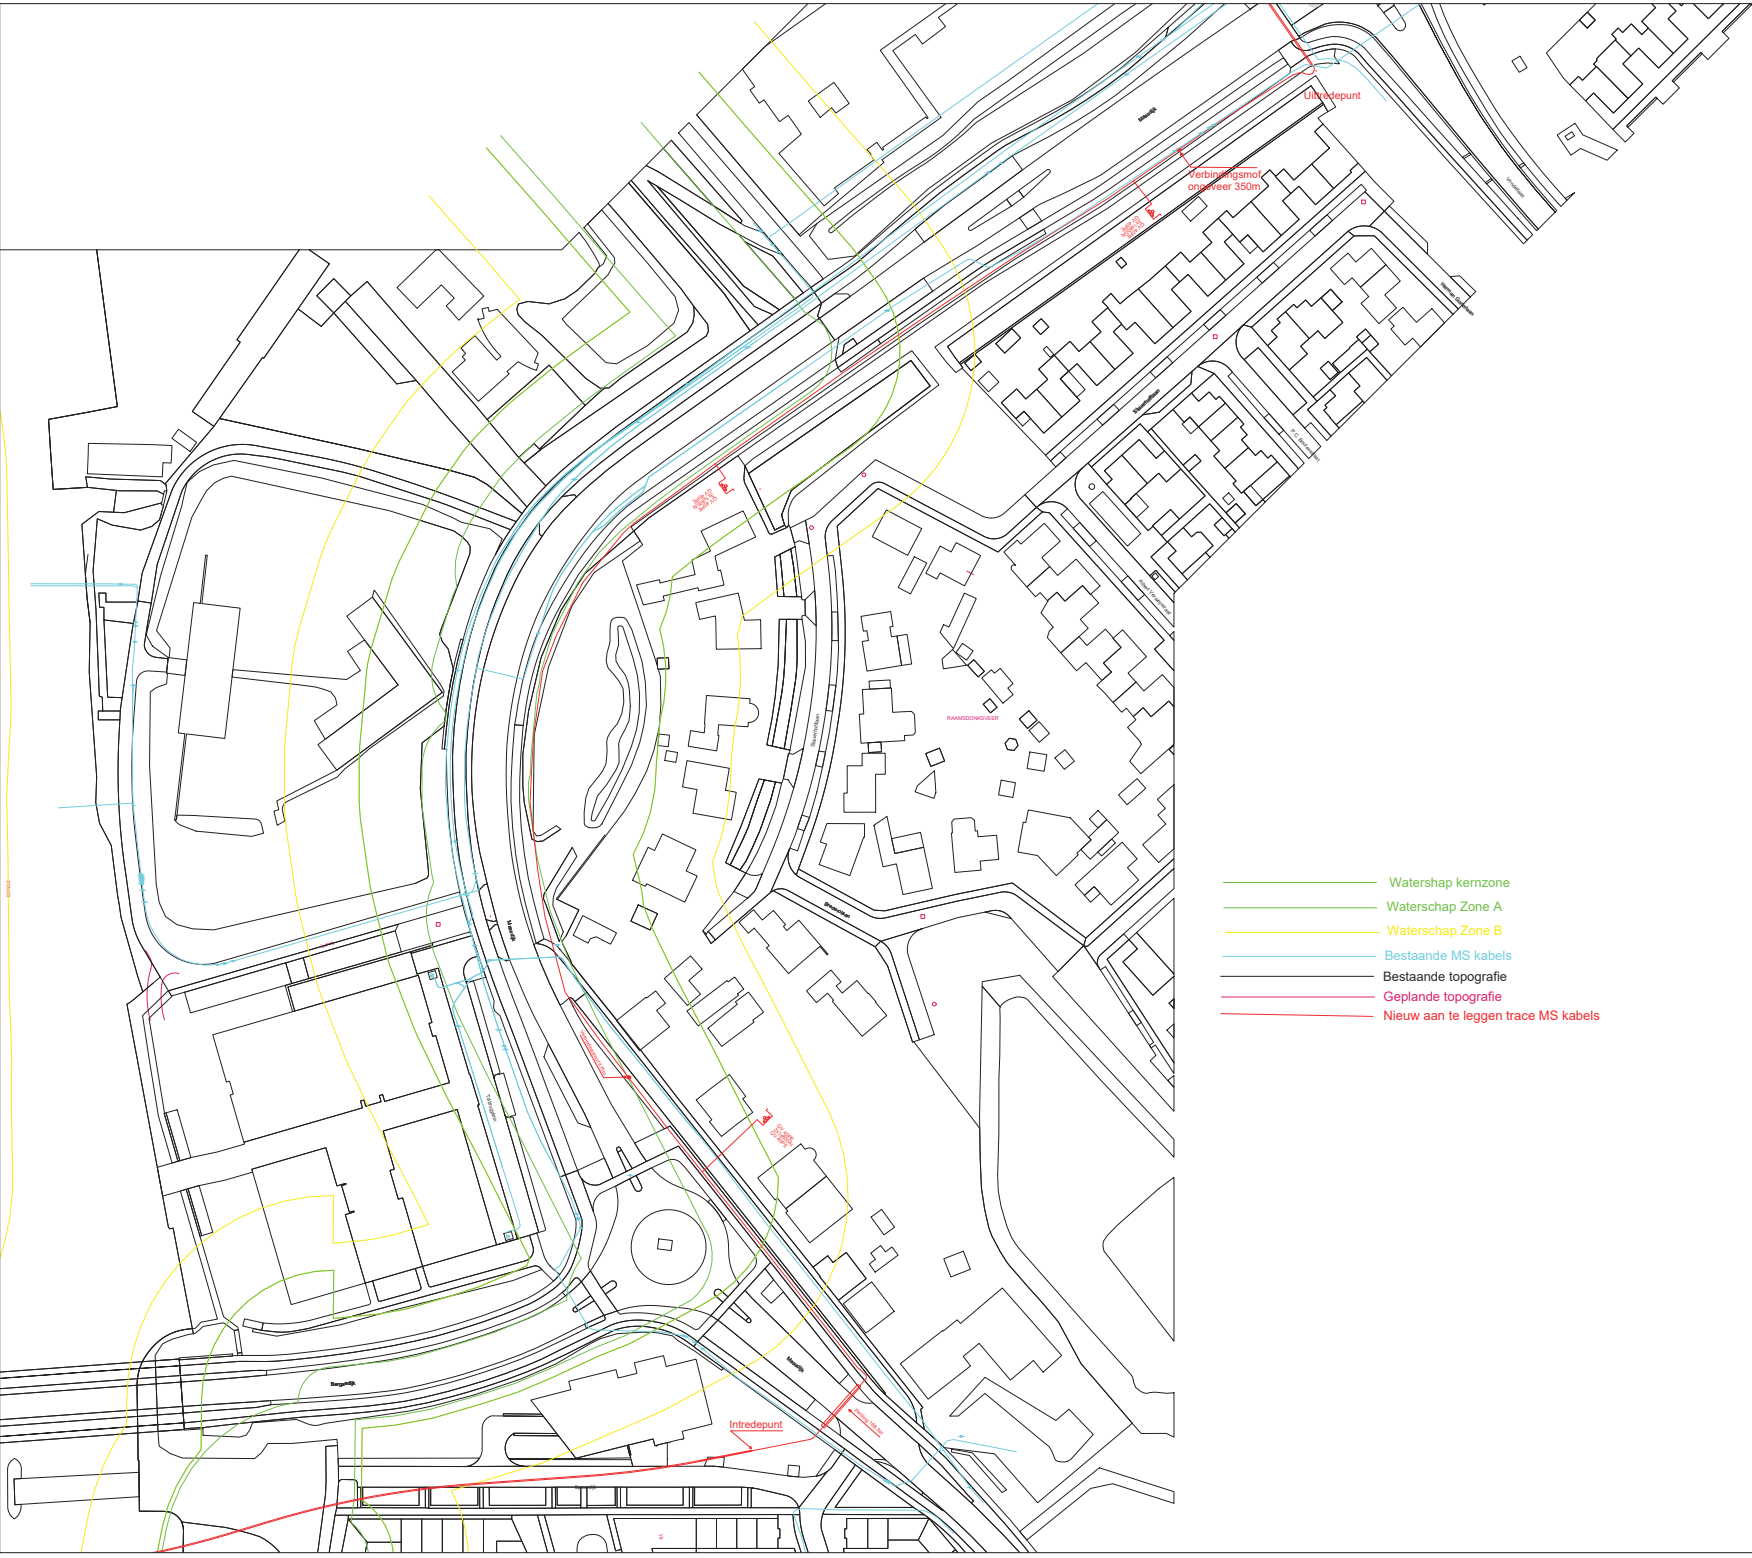

- Waterschap kernzone
- Waterschap Zone A
- Waterschap Zone B
- Bestaande MS kabels
- Bestaande topografie
- Geplande topografie
- Nieuw aan te leggen trace MS kabels