


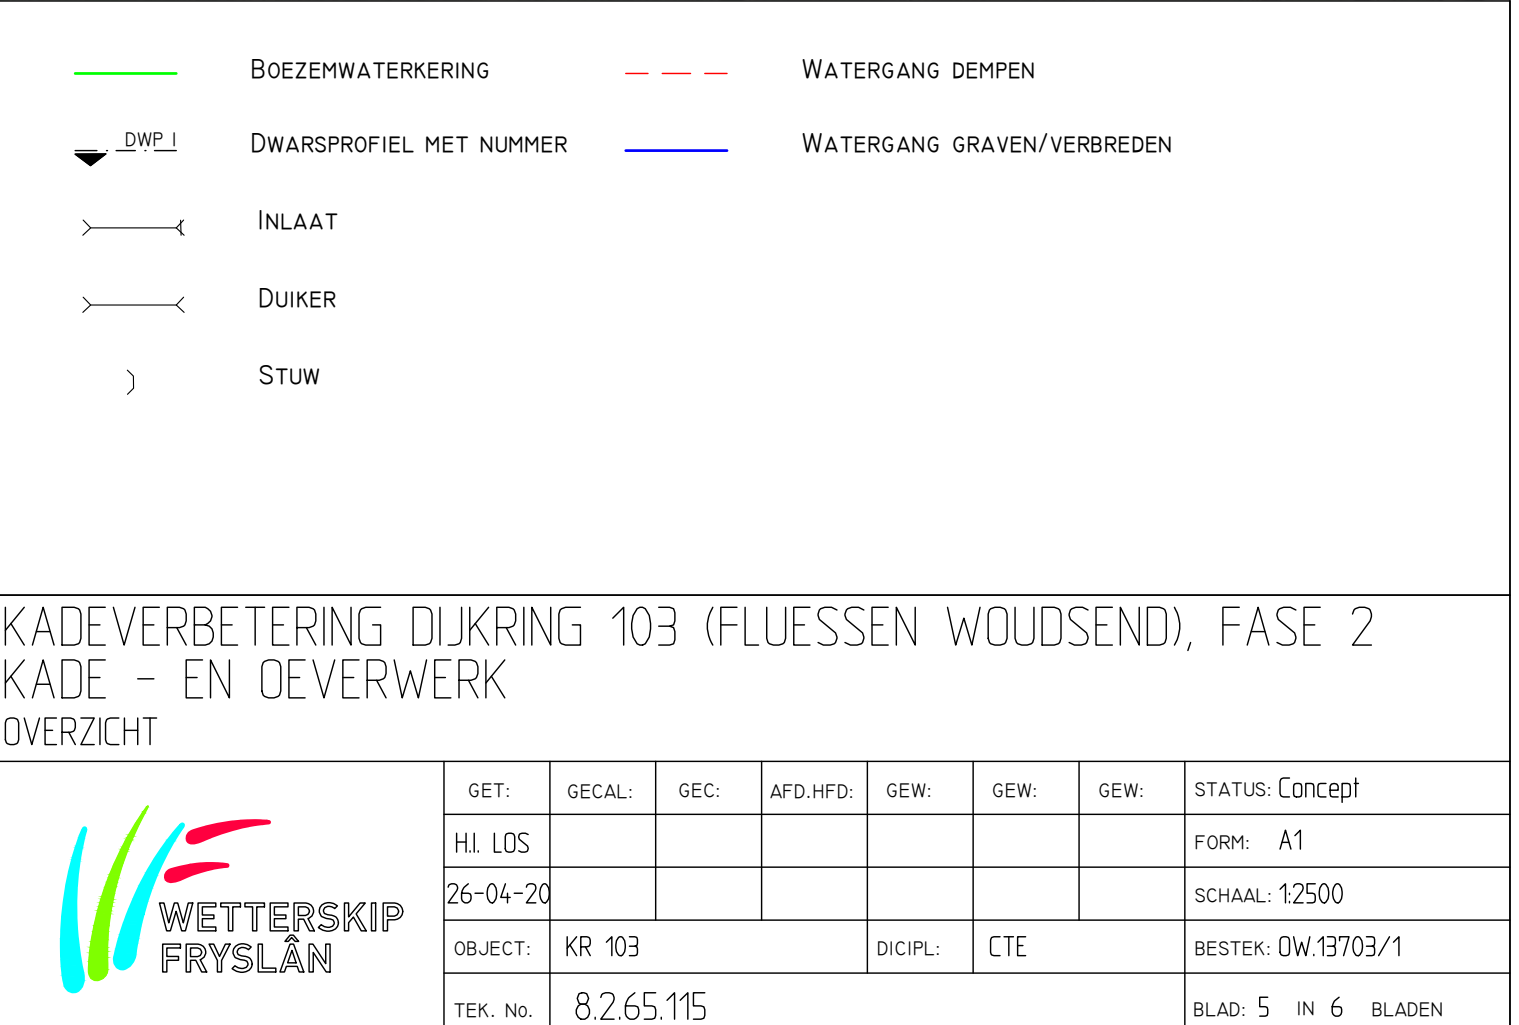
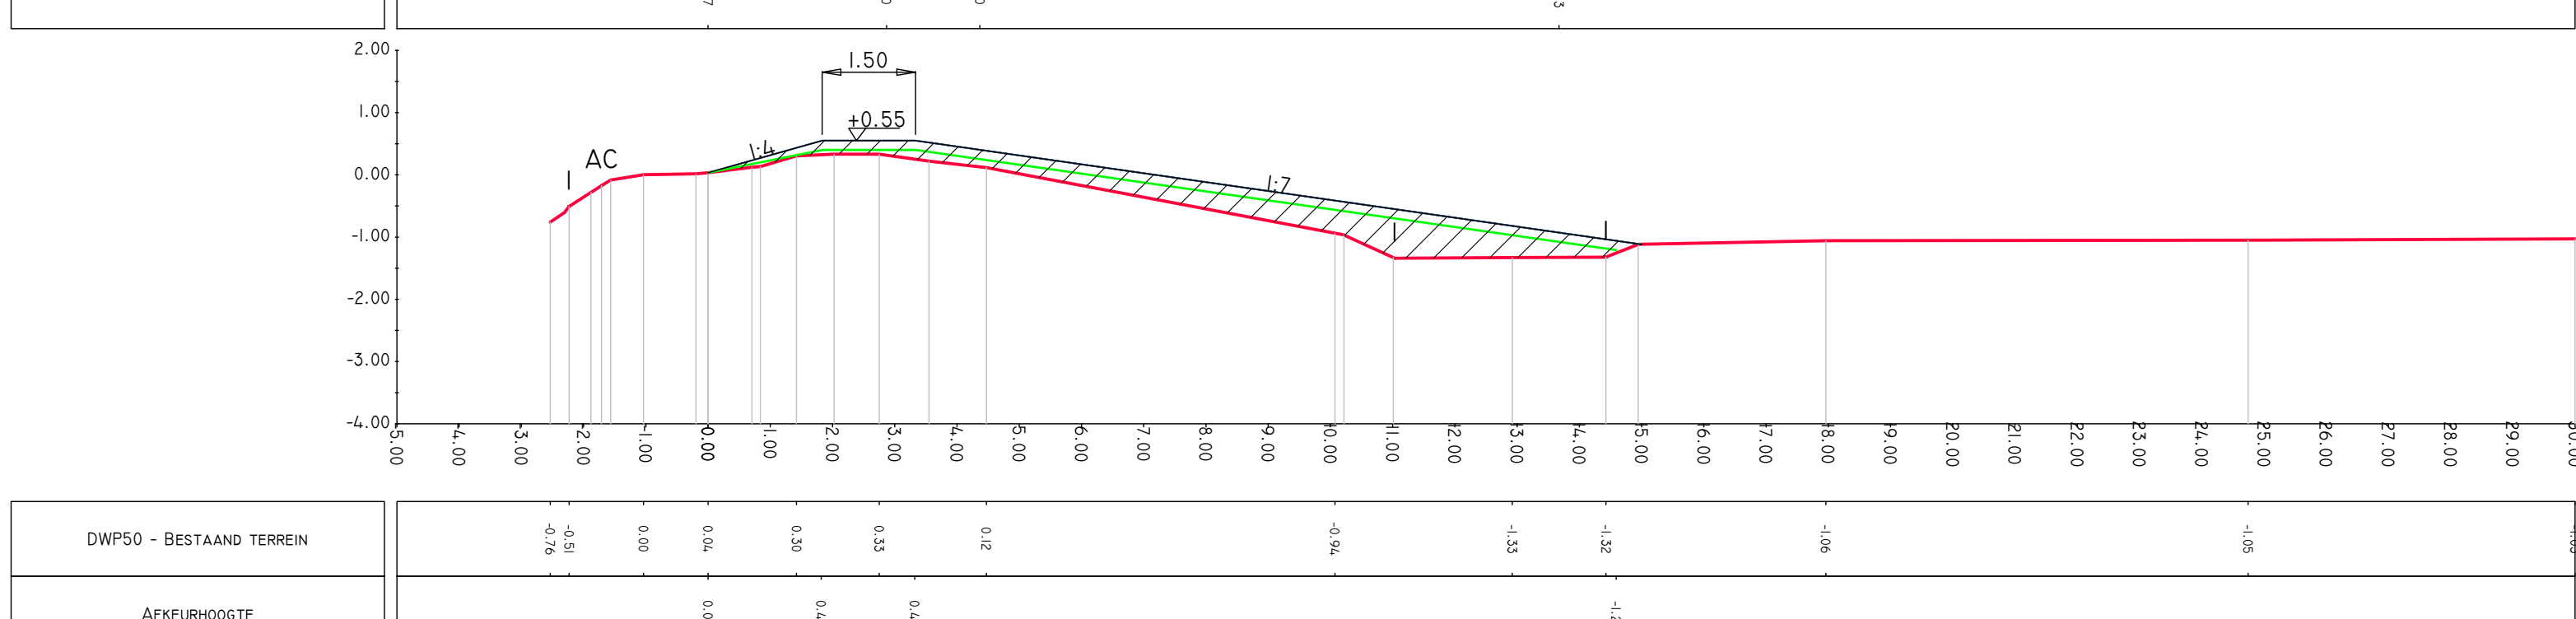
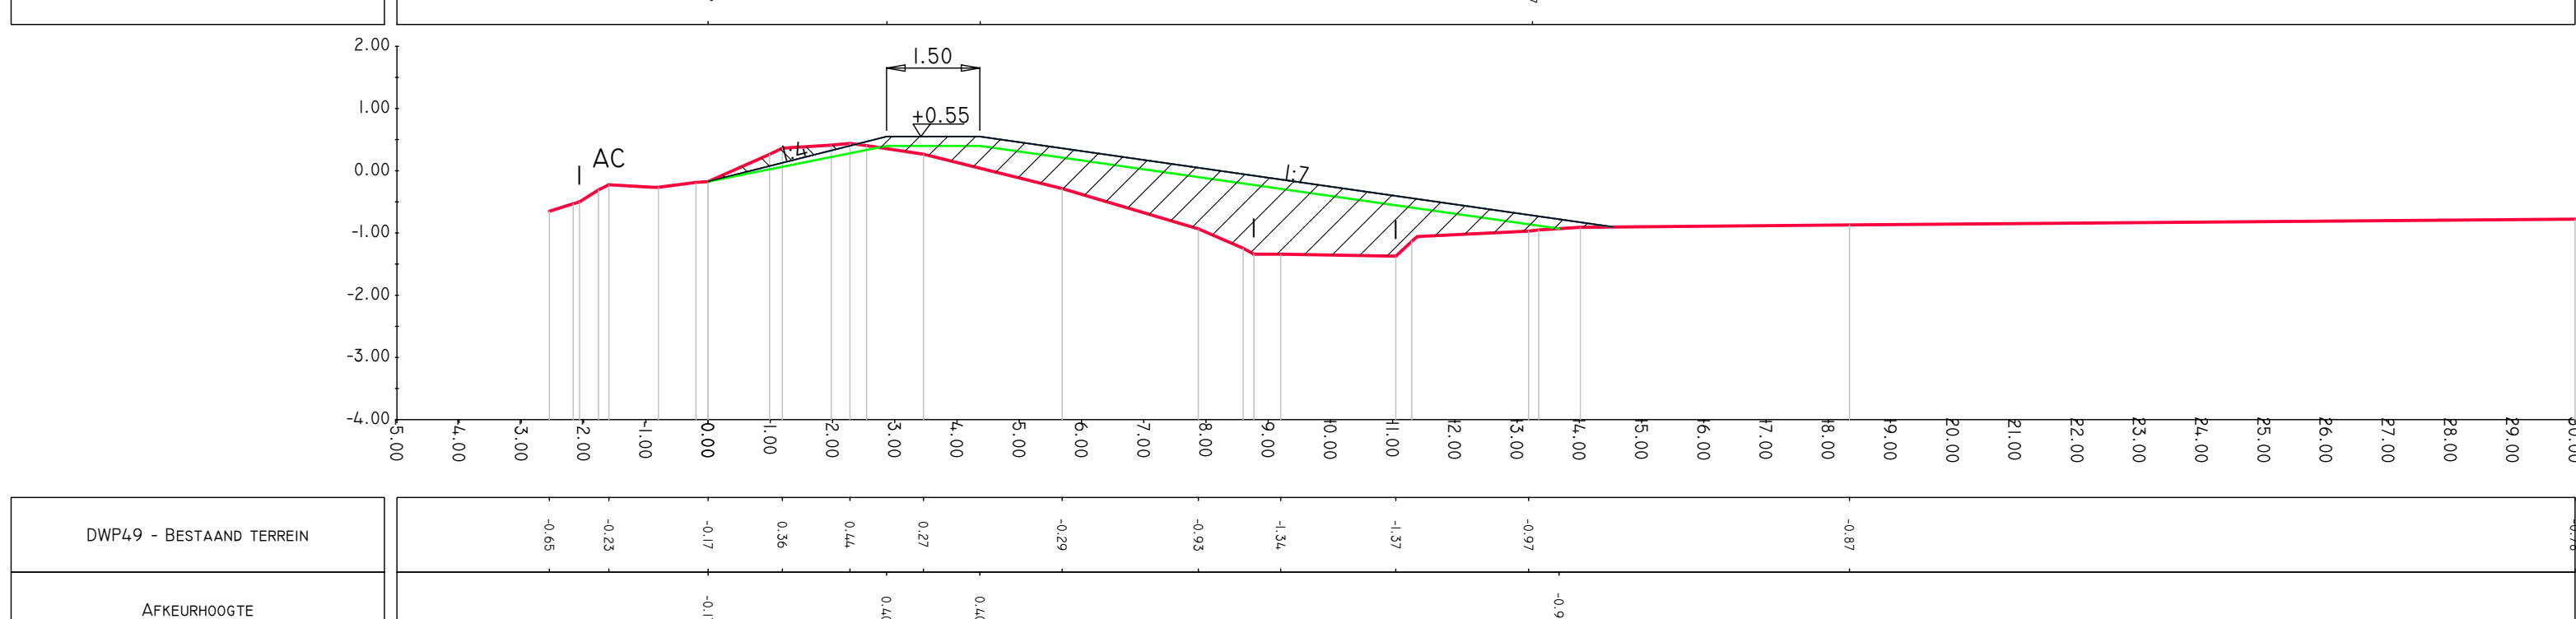
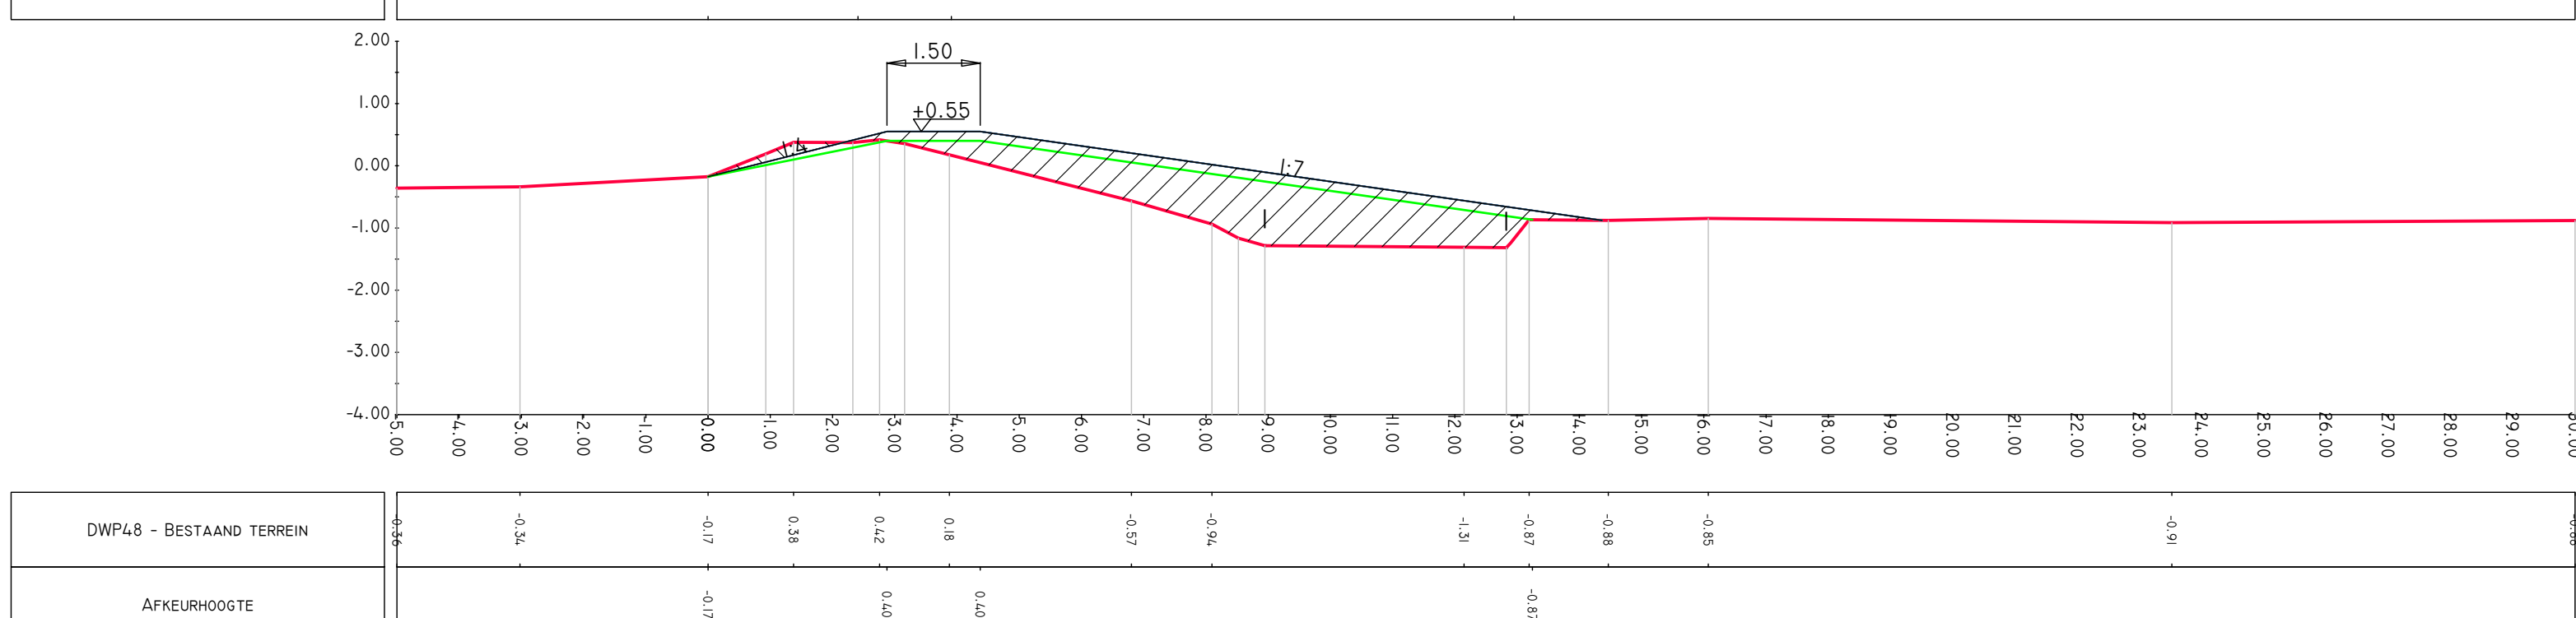
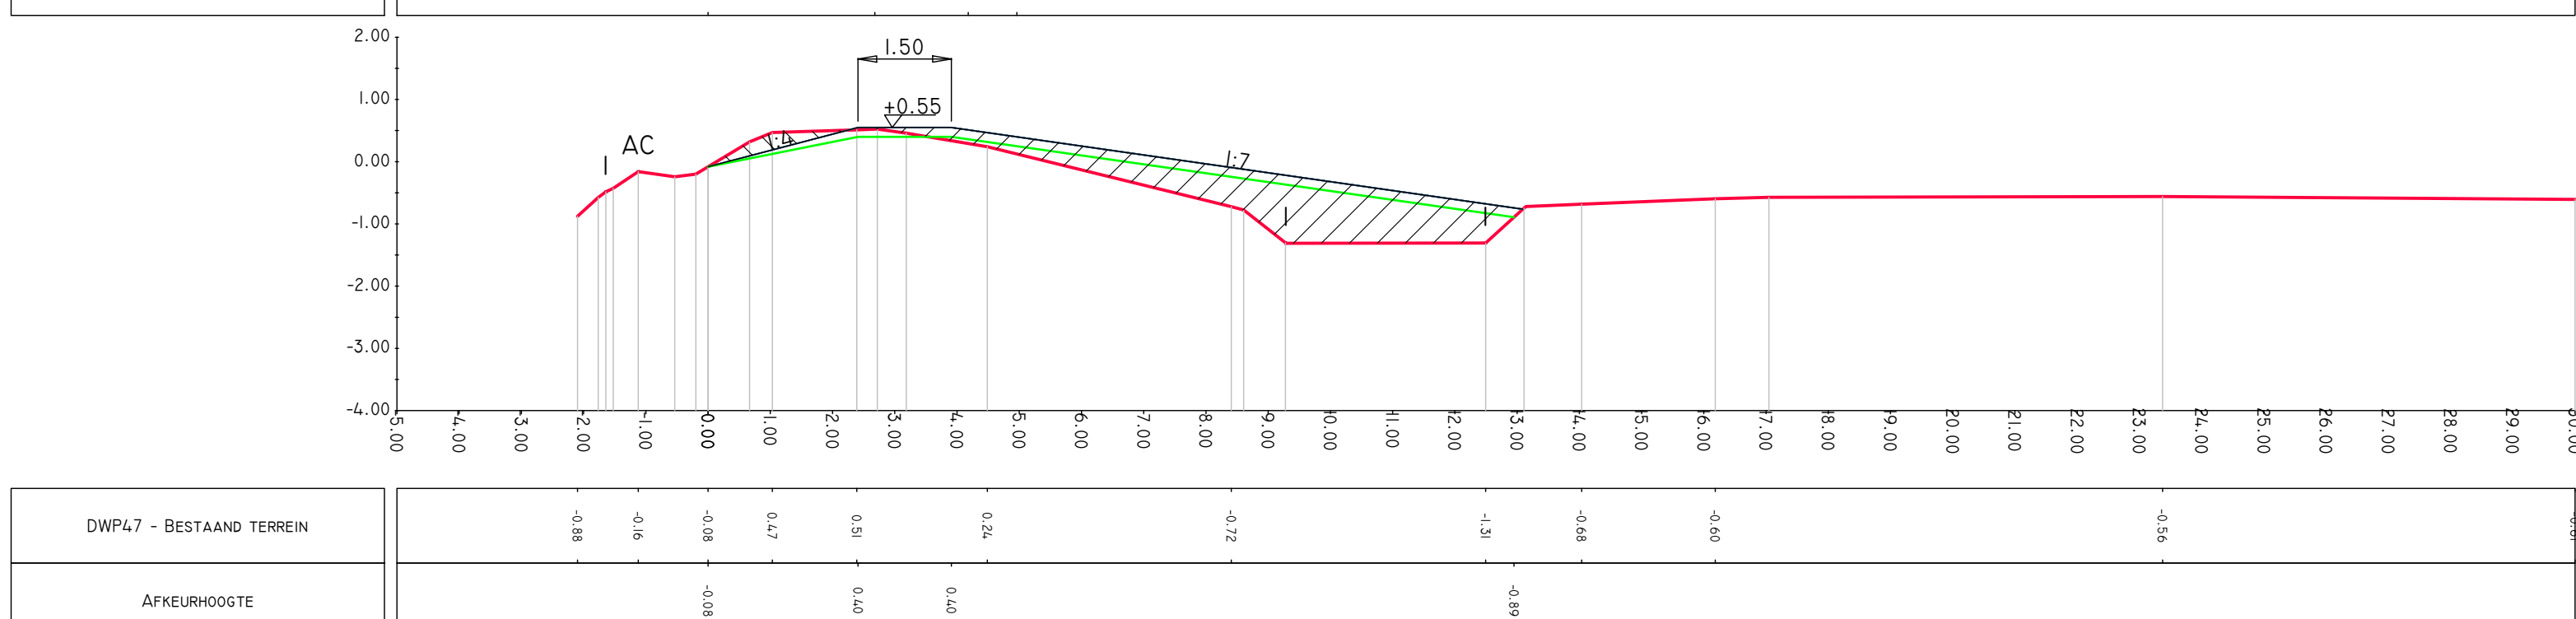
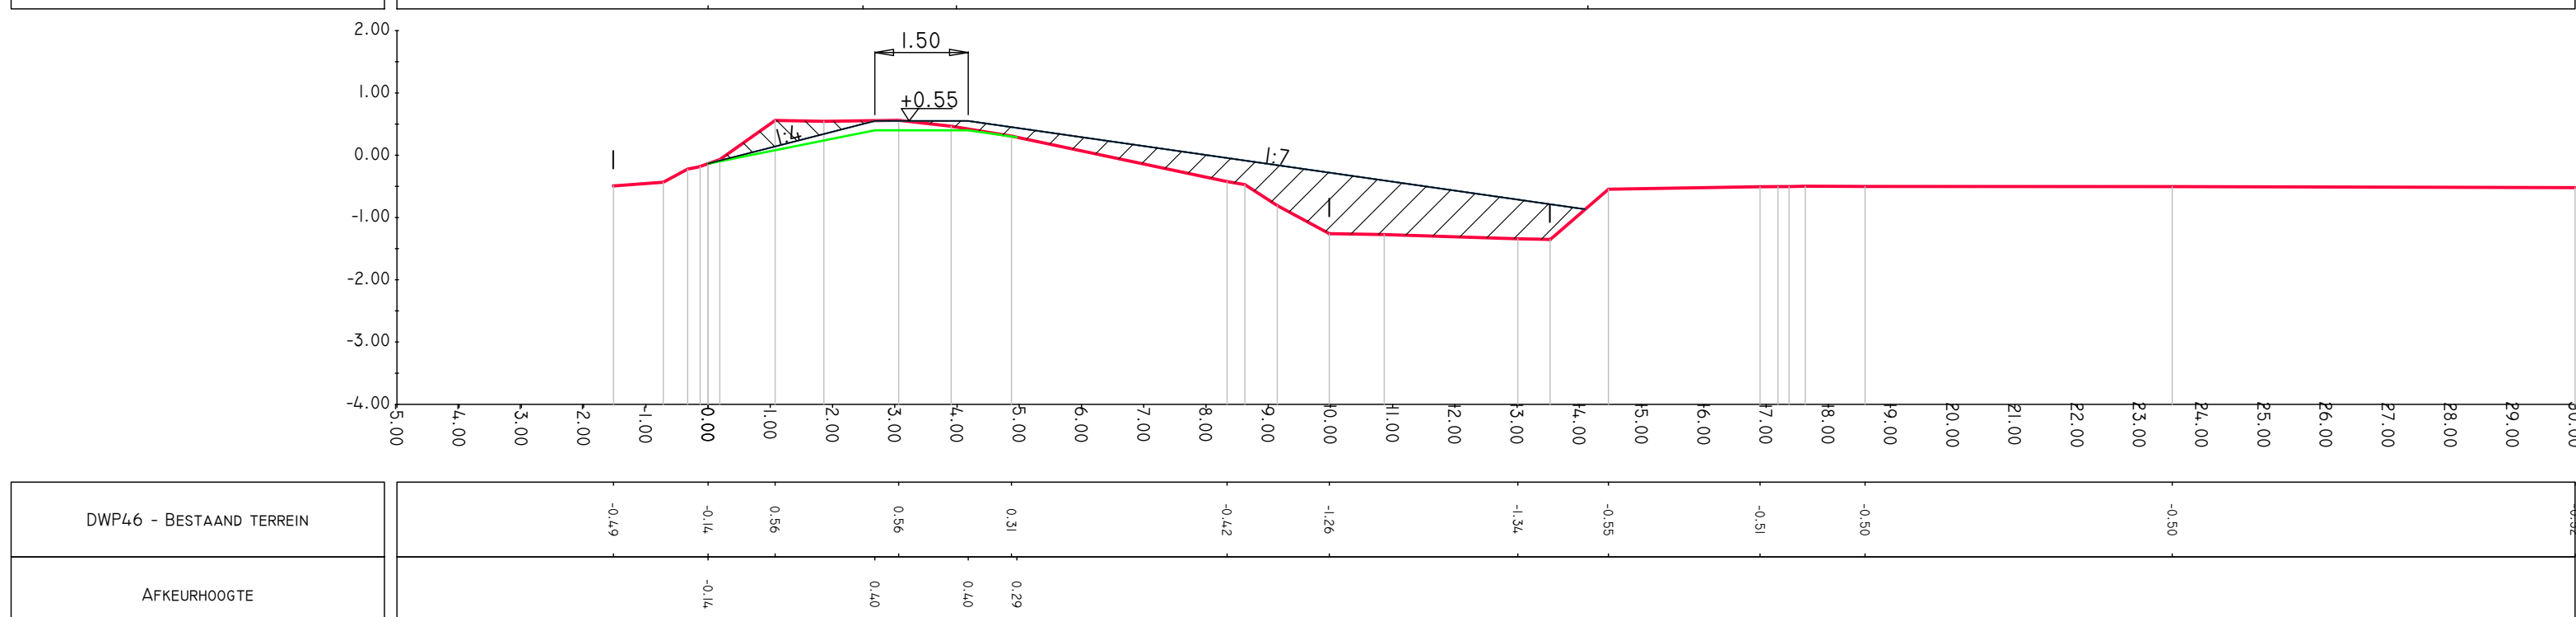
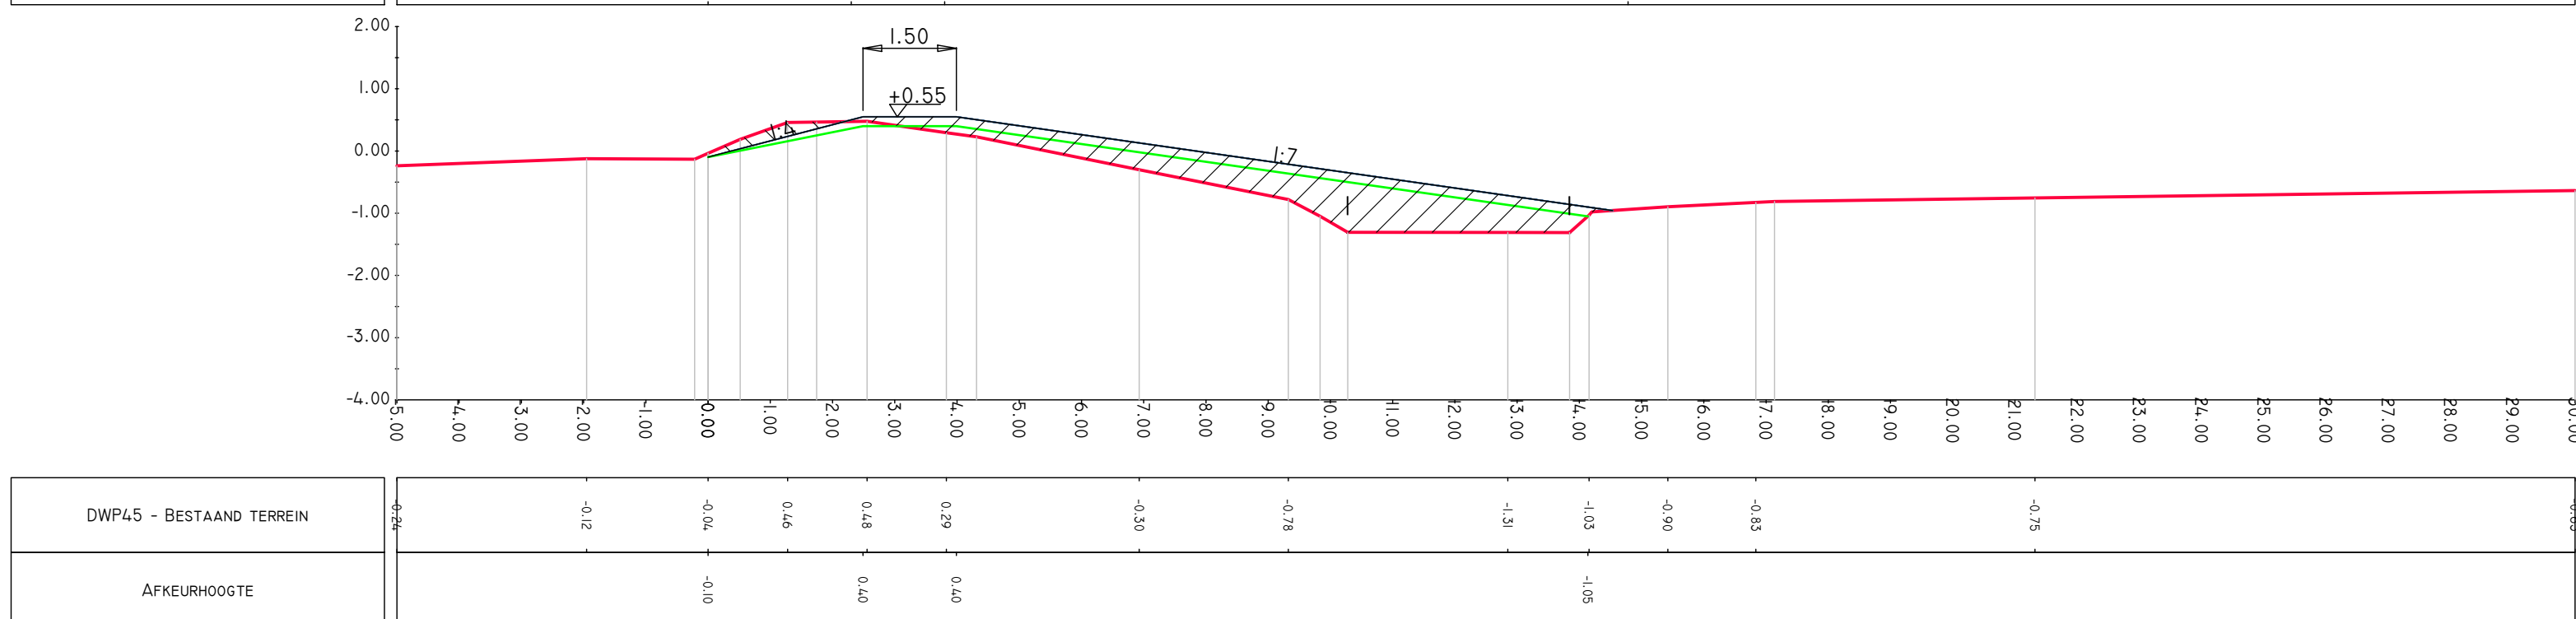
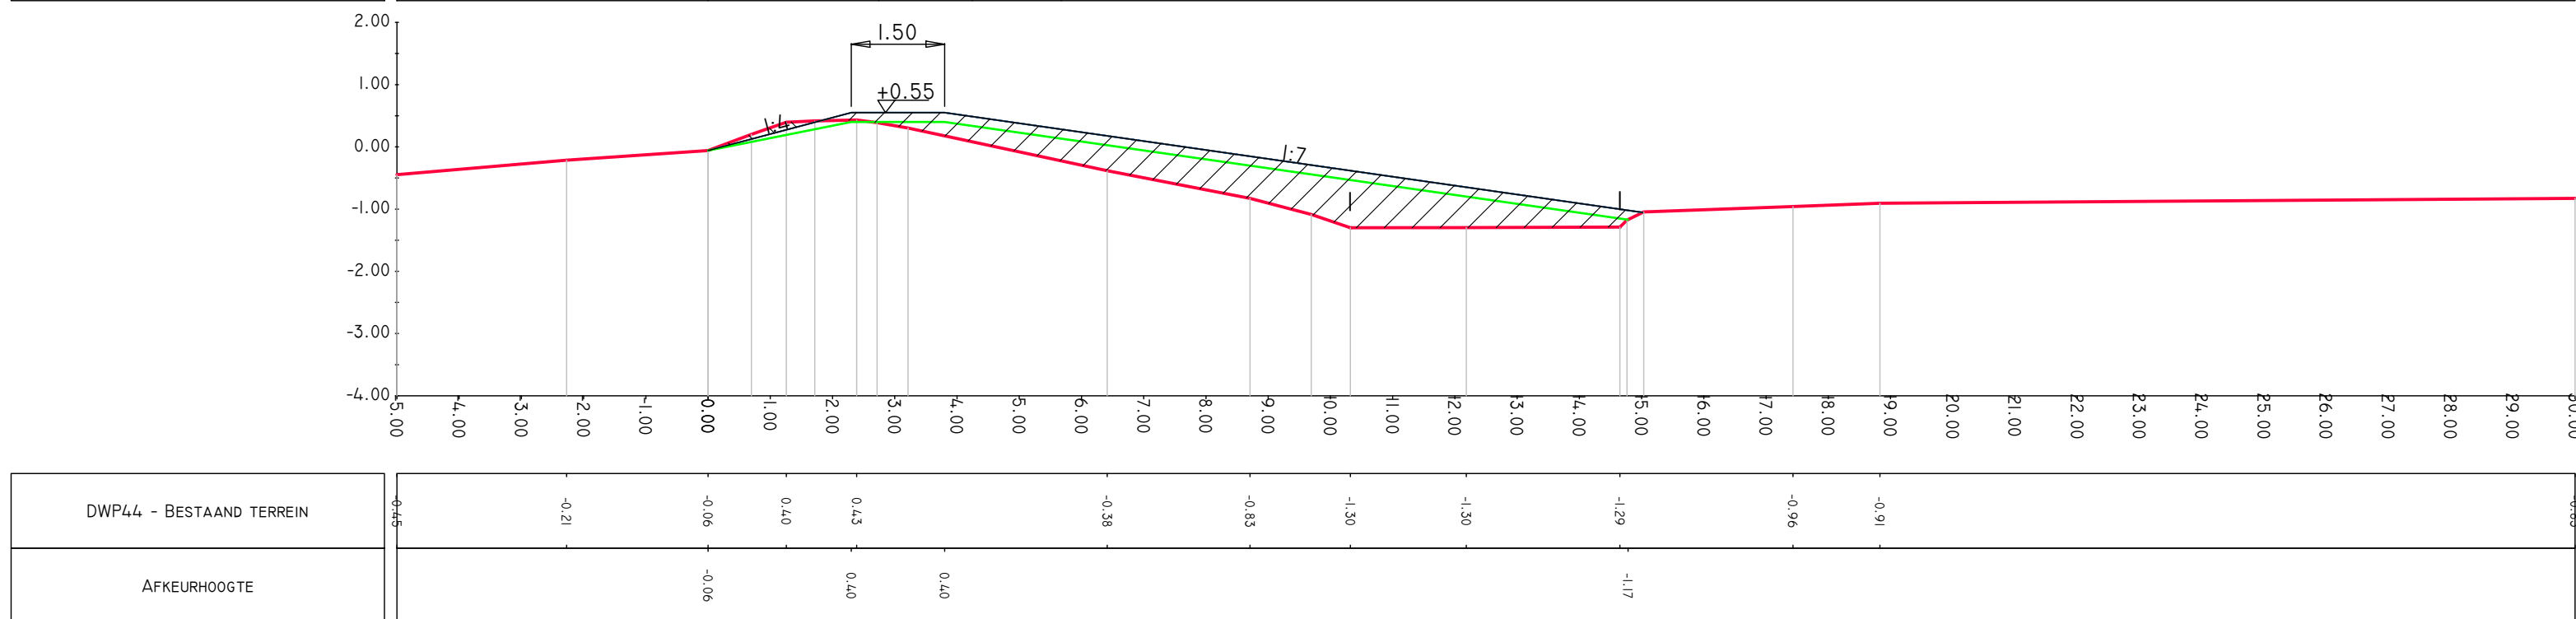
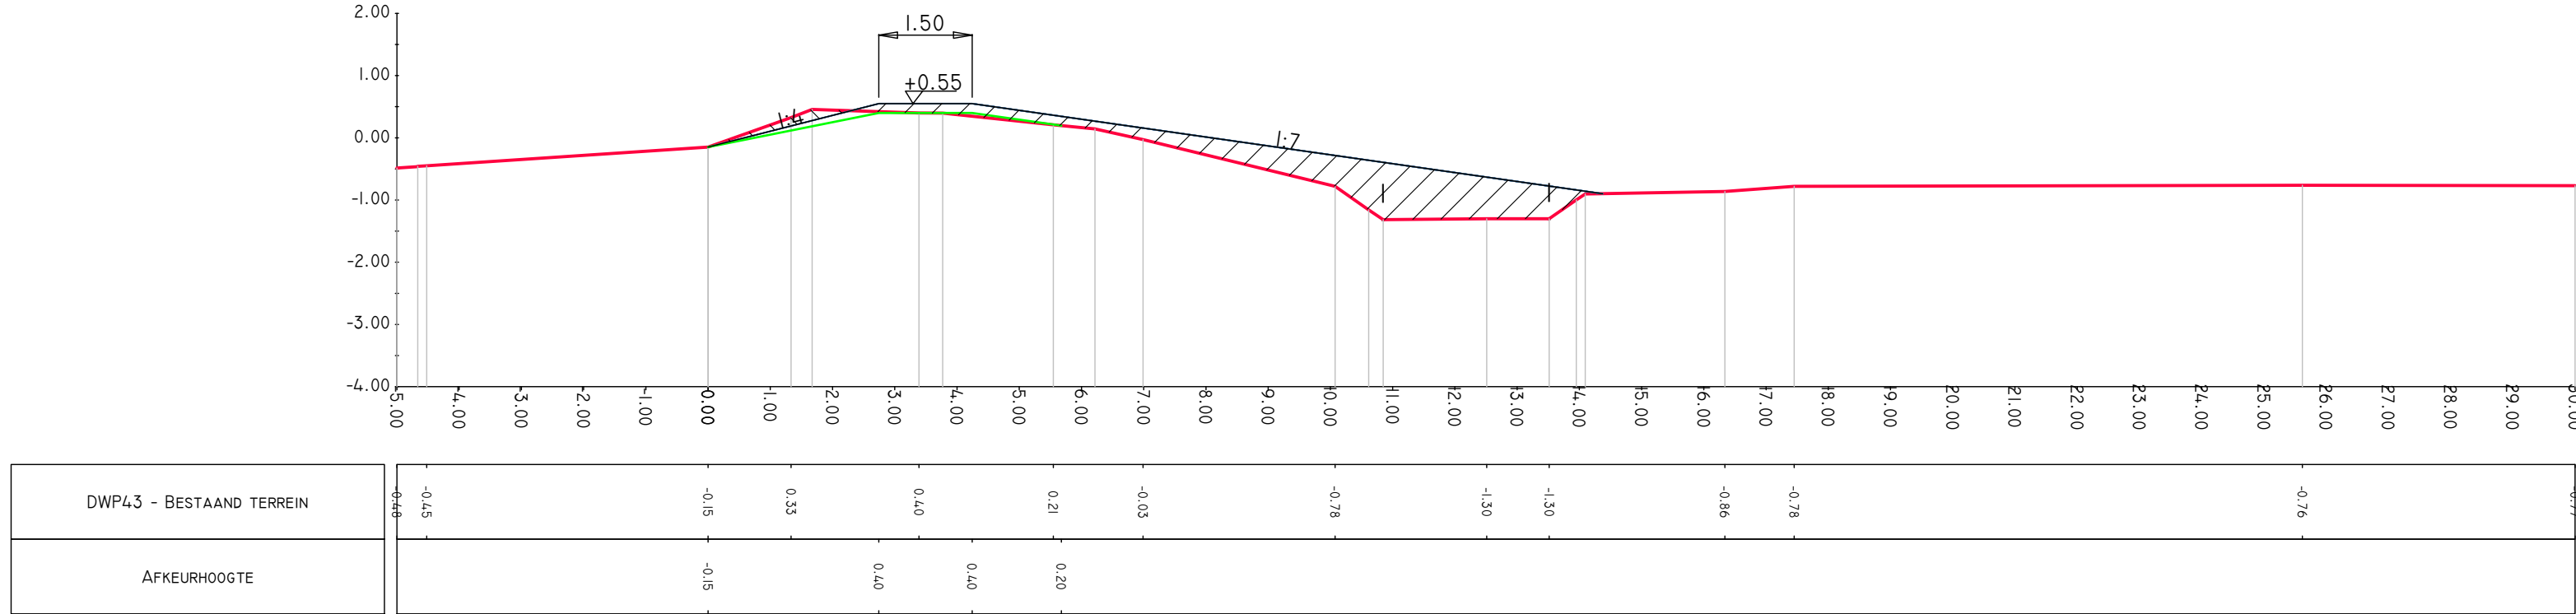
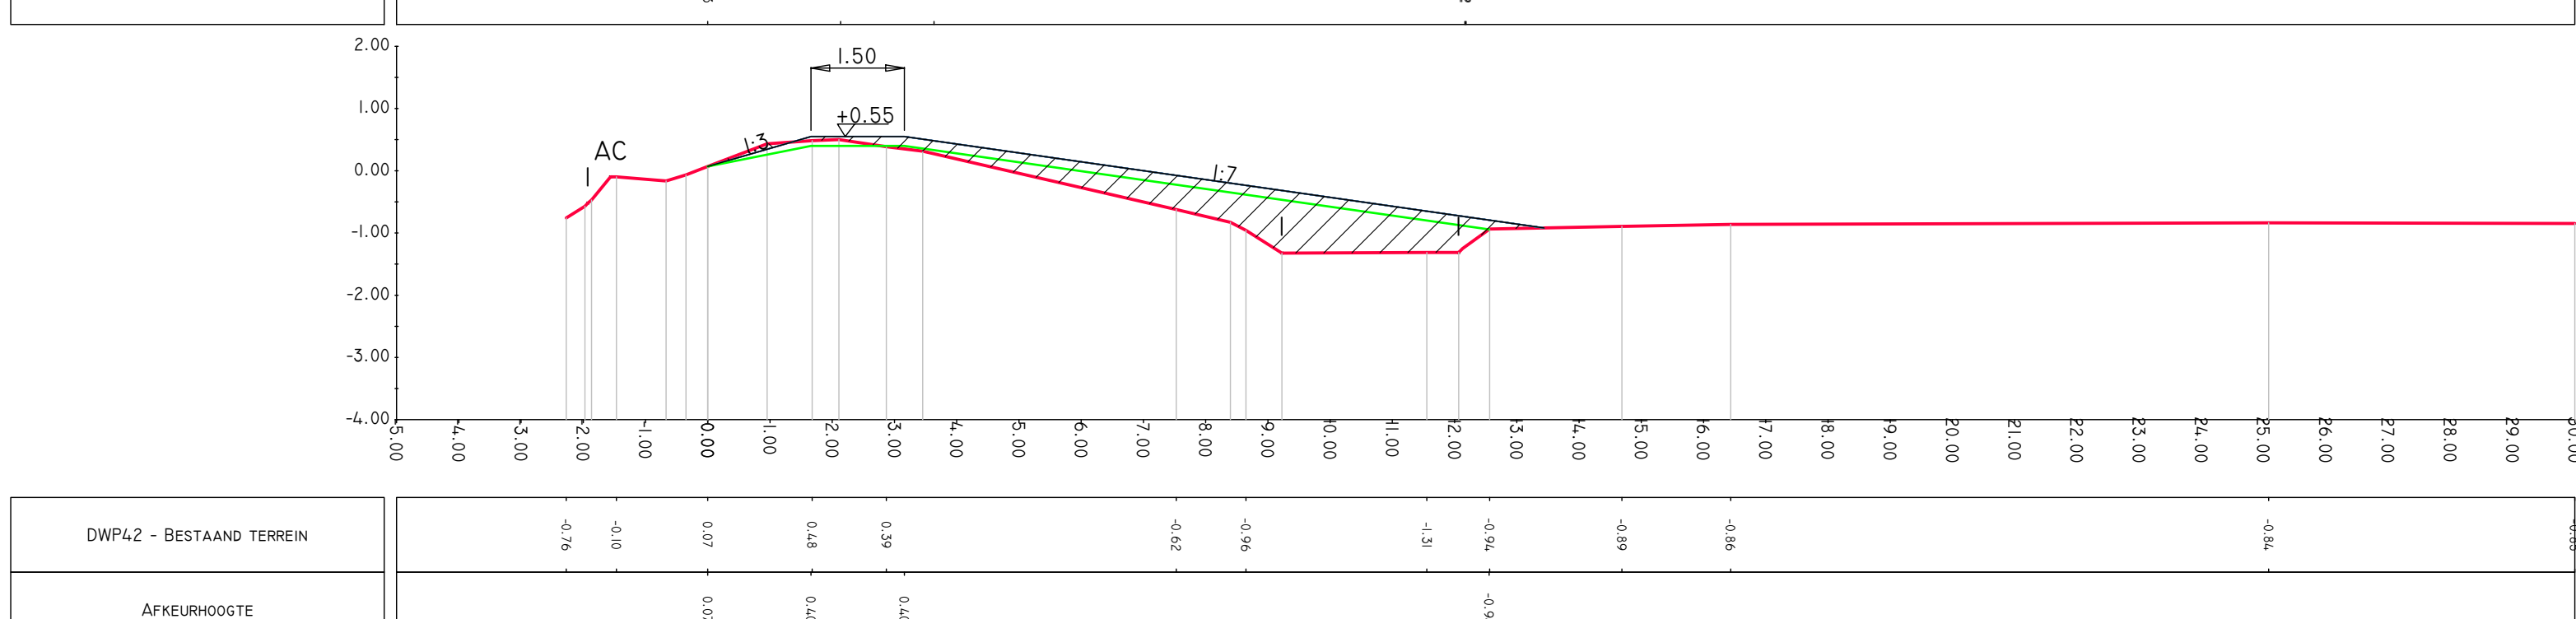
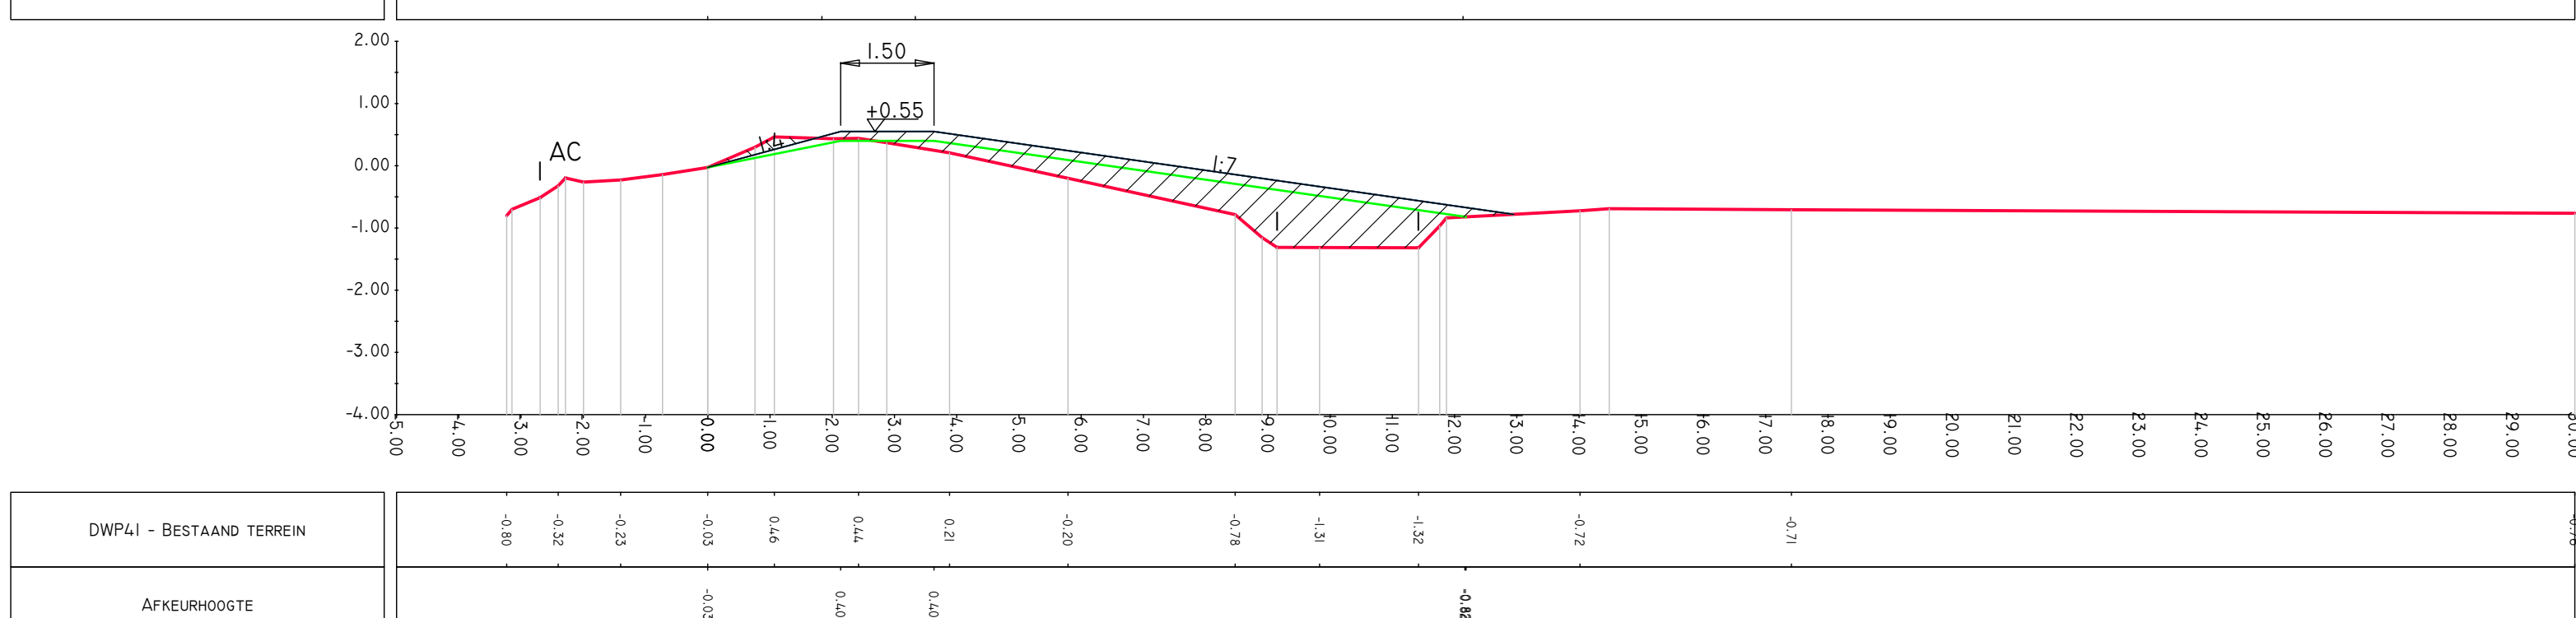
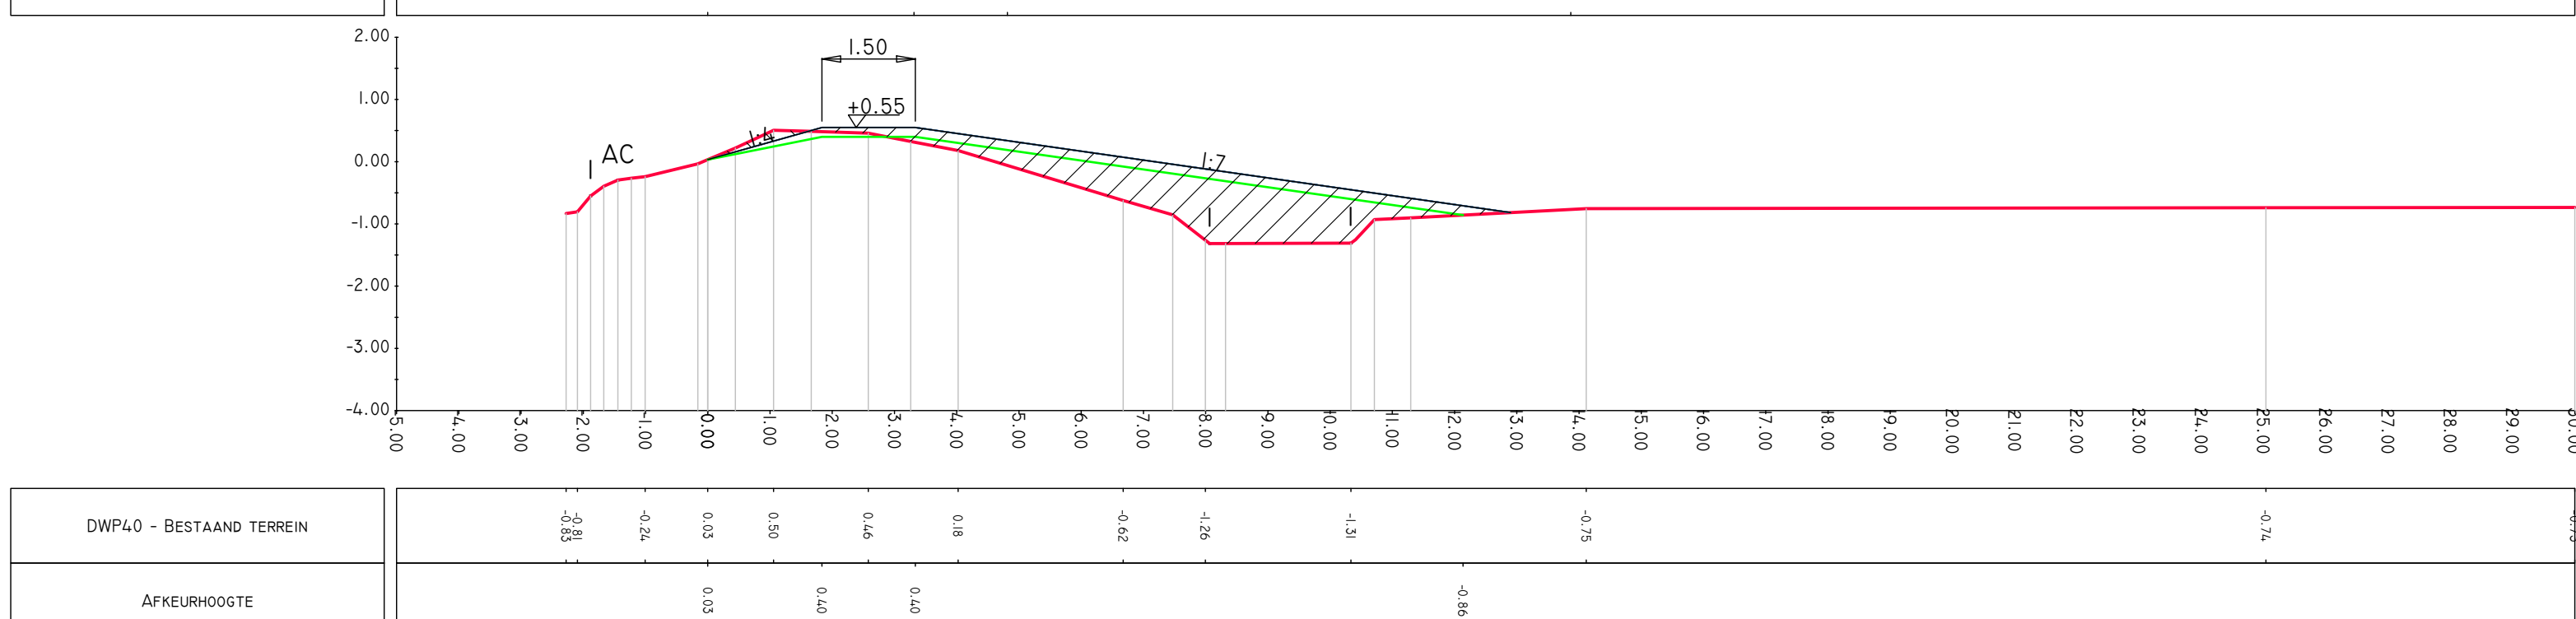
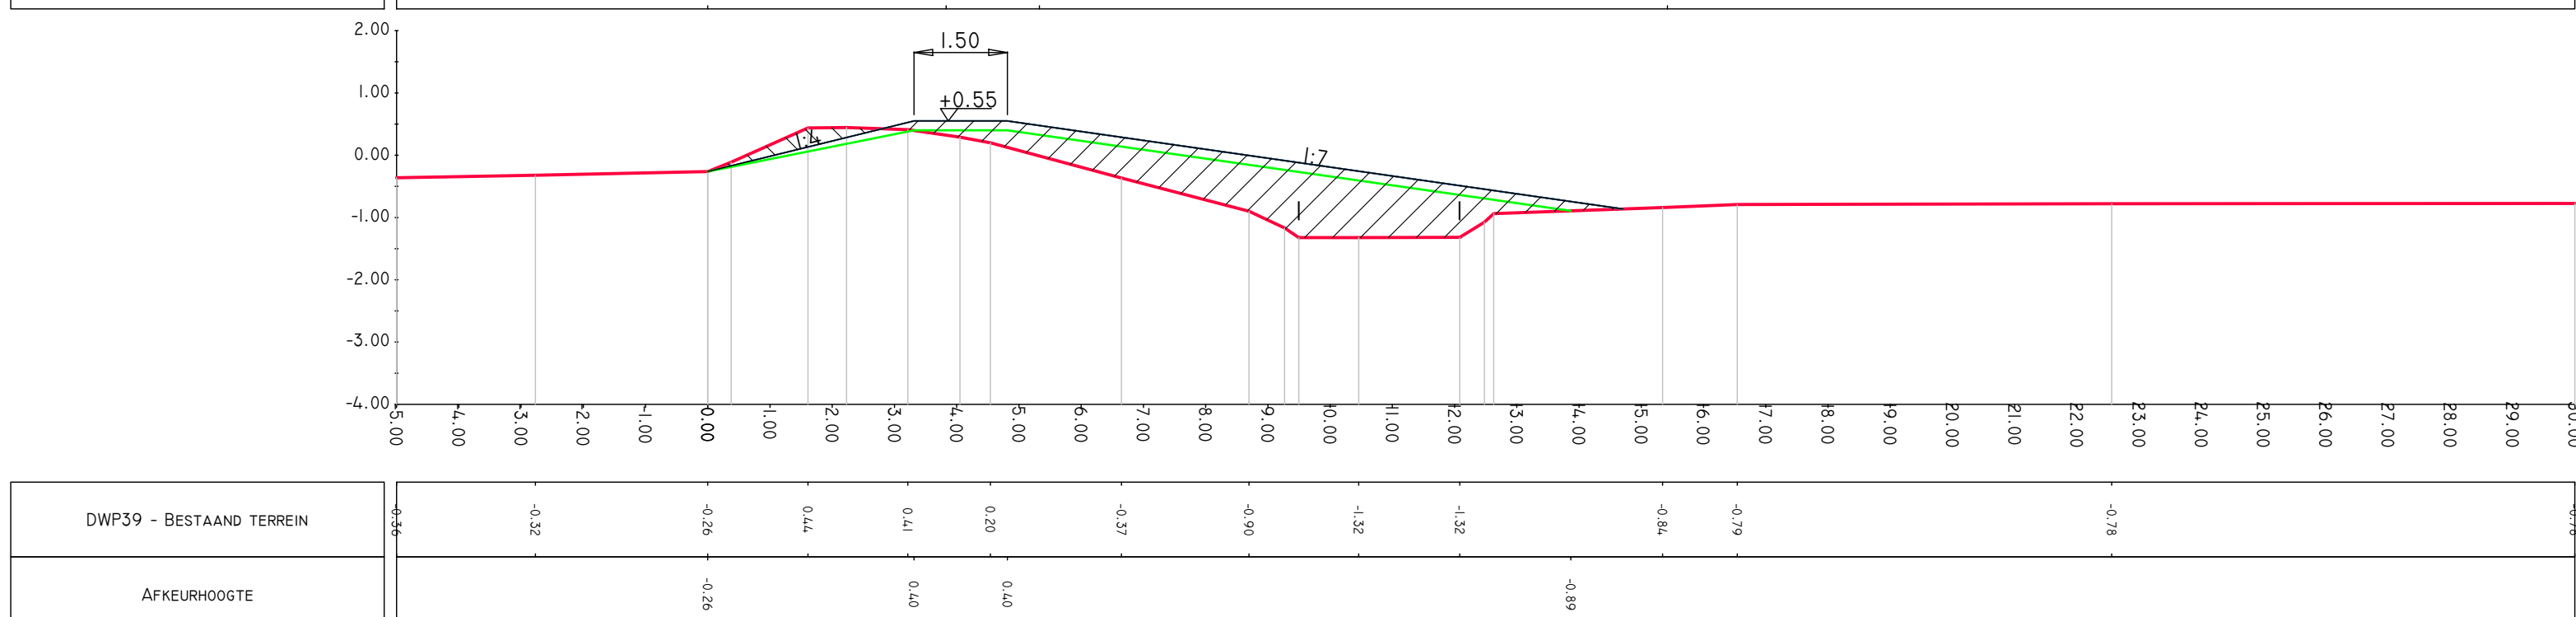


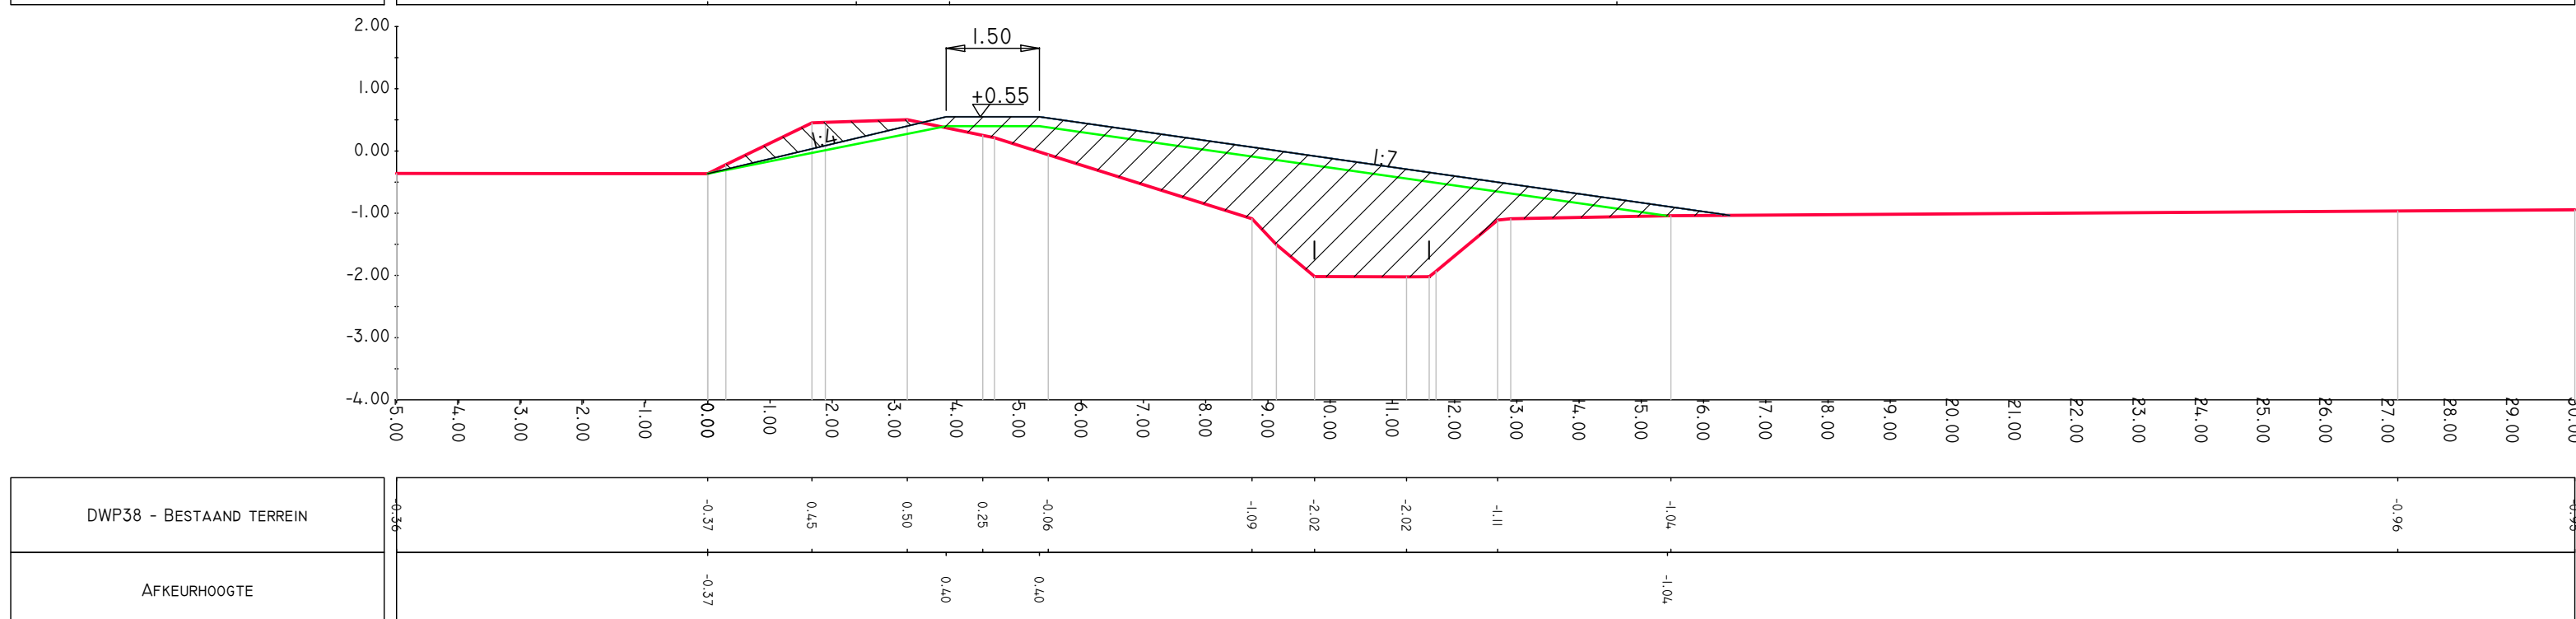

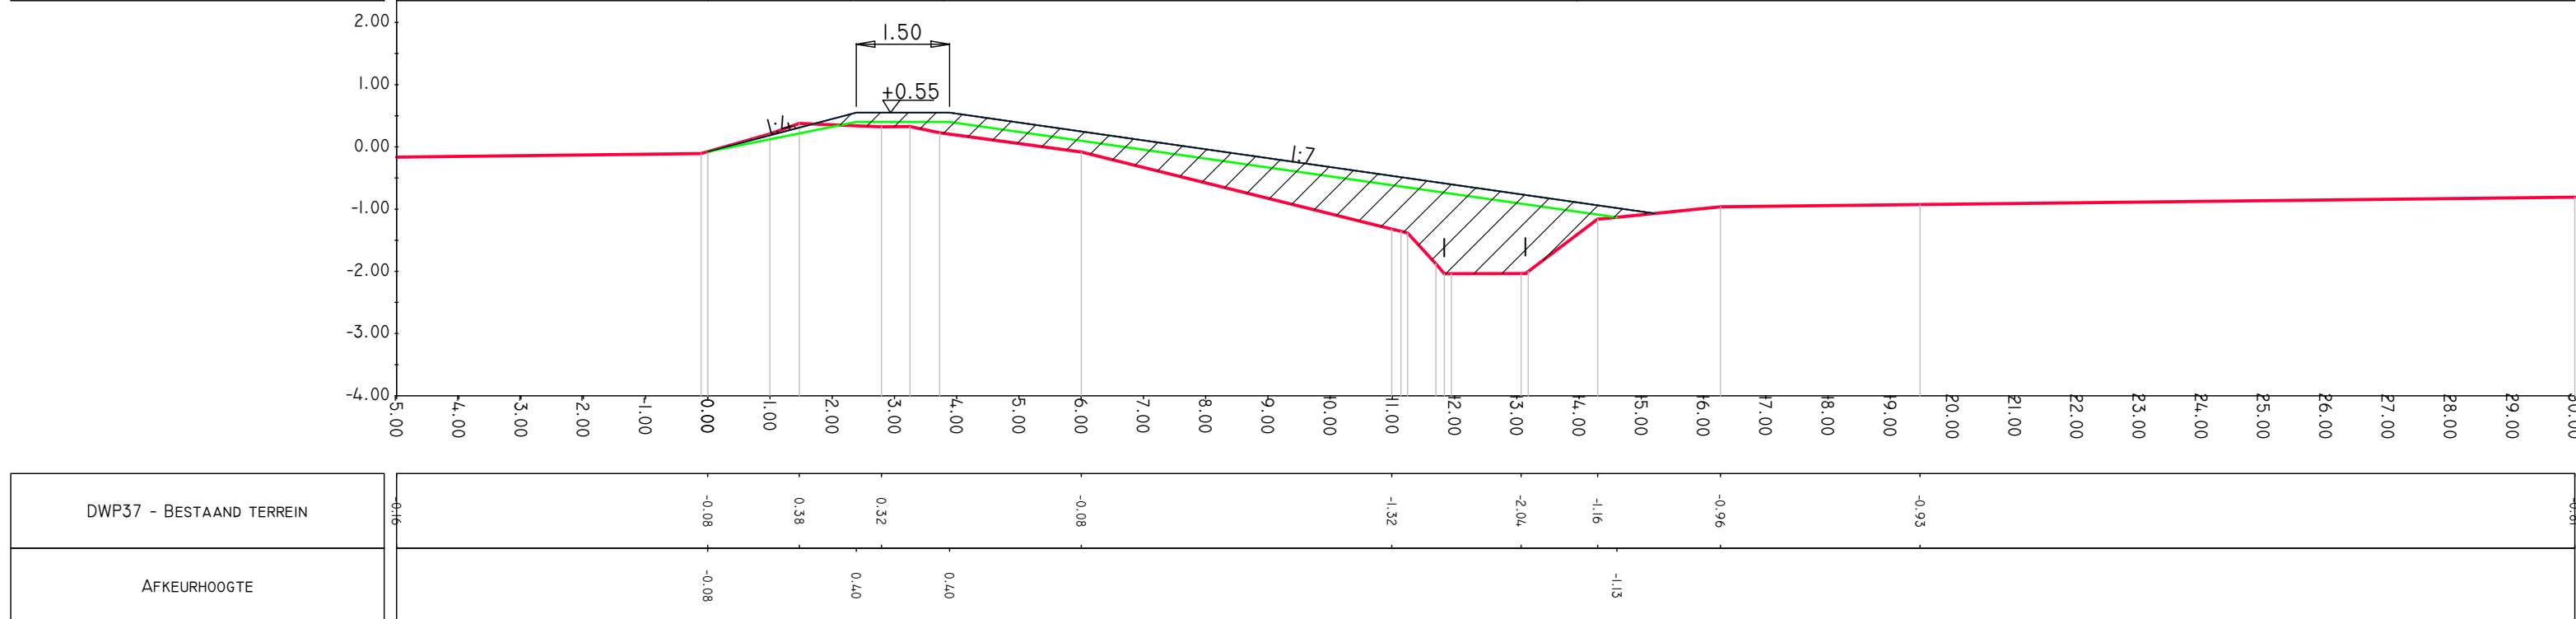

- BESTAAND PROFIEL
- ORFVERHOOGTE
- AFKEURHOOGTE
- GROND AANVULLEN
- GROND ONTGRAVEN
- WATERLIN
- KRUIJLIN STEENBESTORTING

- HOOGTEMATEN IN METERS T.O.V. NAP
- MATIETERING IN METERS

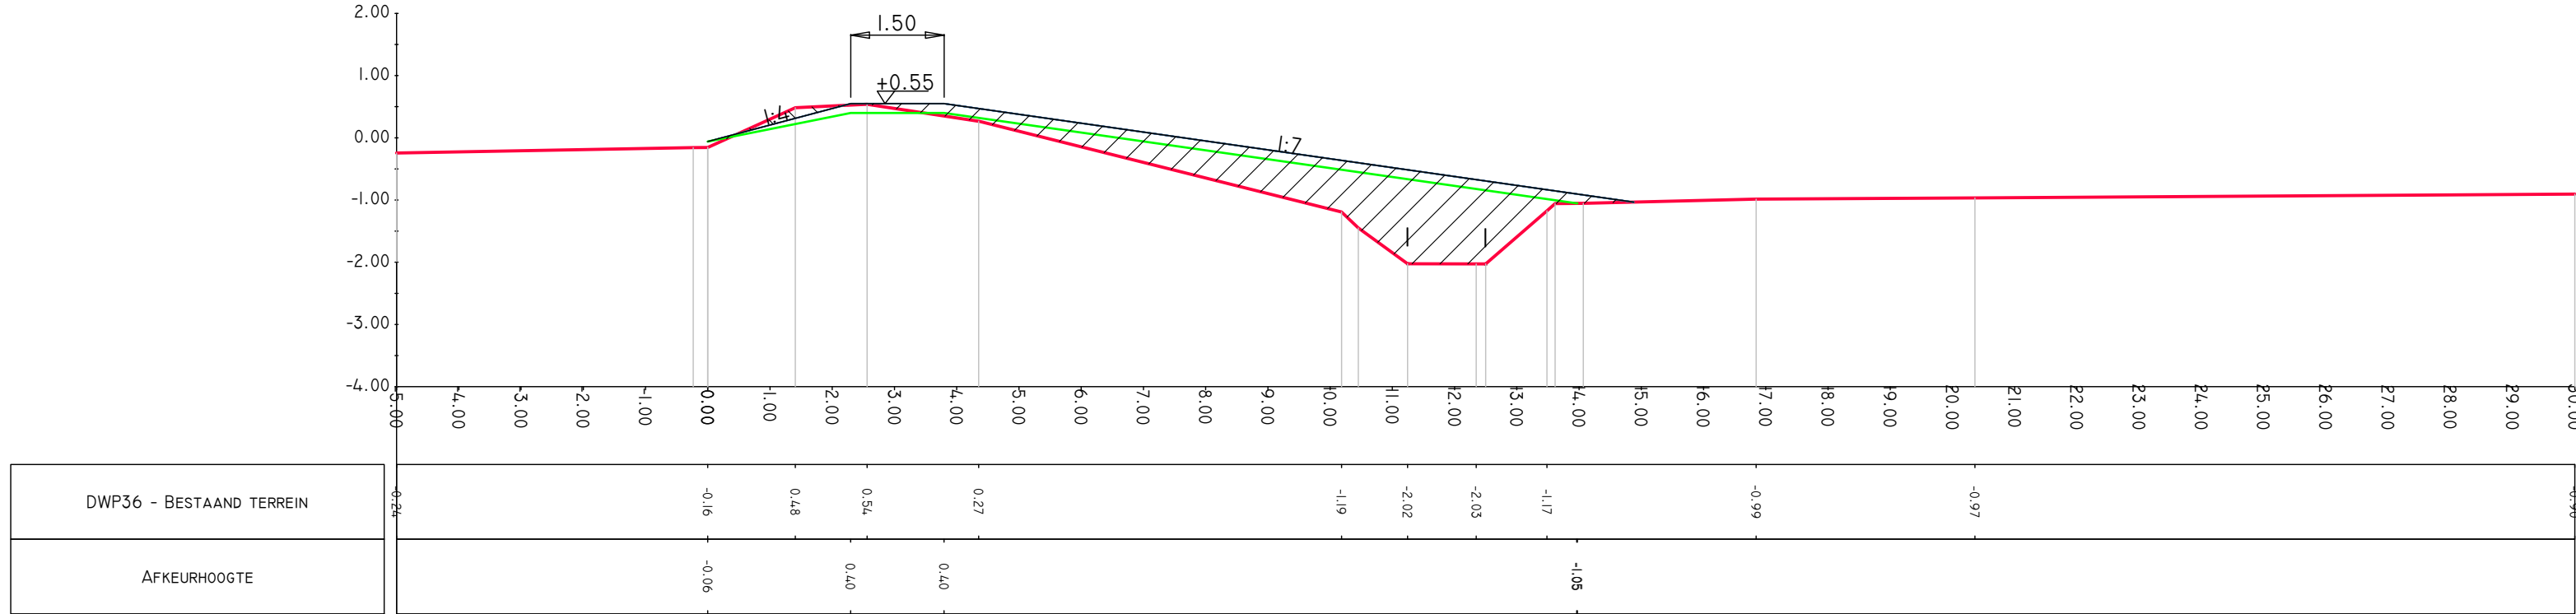